


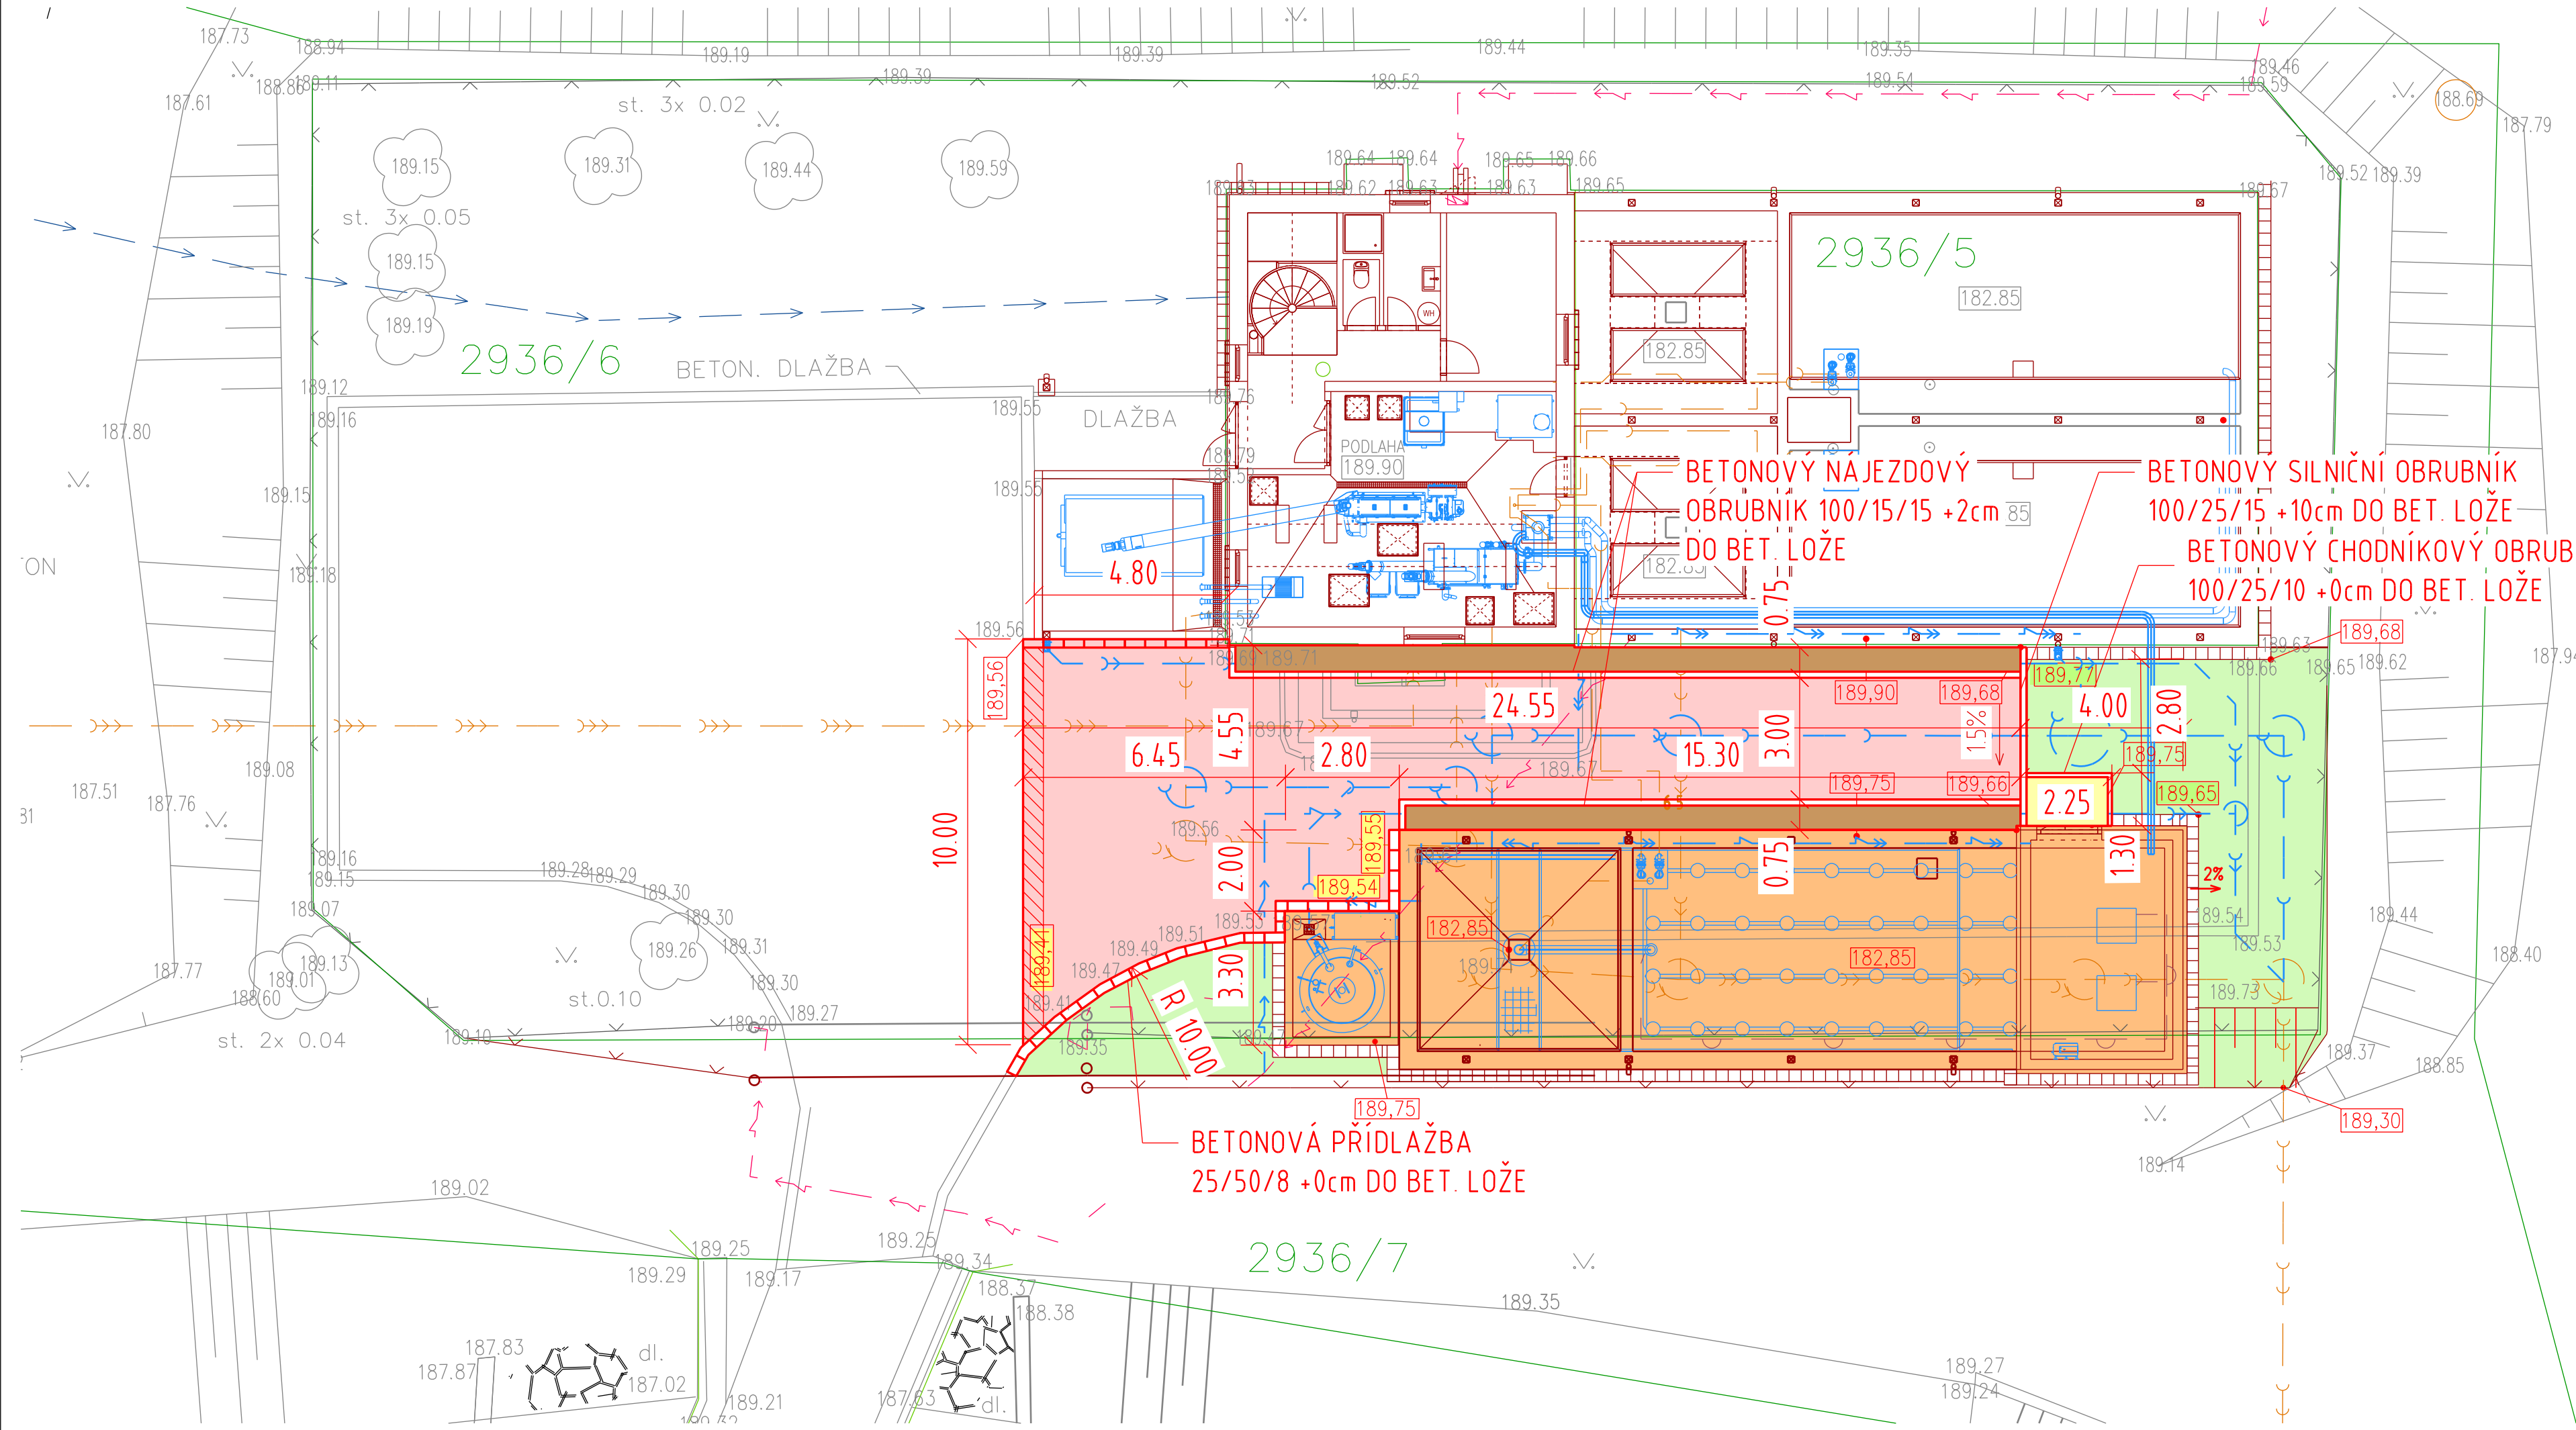

LEGENDA:

- | | | | |
|--|-------------------------------|--|-------------------------------|
| | Komunikace - asfalt | | Hrany - nový stav |
| | Stávající komunikace - asfalt | | Hrany - stávající stav |
| | Zeleň | | Katastr nemovitostí - hranice |
| | Komunikace - dlažba | | Jiné objekty stavby |
| | Chodník - bet. dlažba | | Nově navržené IS |
| | Nové objekty stavby | | |
| | Zazubení asfaltových vrstev | | |

Výškový systém : BpV

Revize

Papís revize

Datum revize



SILNIČNÍ PROJEKT spol. s r.o.
Palackého třída 12, 612 00 Brno
tel.: +420 541 426 086
E-mail: info@silproj.cz

Zodpovědný projektant

Ing. Ondřej Běloušek

Vypracoval

Ing. Jan Škorík

Kontroloval

Ing. Ondřej Běloušek



AQUA PROCON s.r.o.
Projektová a inženýrská společnost
Palackého tř. 12, 612 00 Brno
tel.: +420 541 426 011
E-mail: info@aquaprocon.cz
www.aquaprocon.cz

Vedoucí projektu

Ing. Jan Polášek

Vedoucí dílčího projektu

Investor

Vodovody a kanalizace Znojemska

Objednatel

Vodovody a kanalizace Znojemska

Formát

4xA4

Měřítko

1:250

Stupeň

ZD

Datum

08/2023

Zakázkové číslo

1604122-18

Projekt

BRANIŠOVICE - OLBRAMOVICE - BOHUTICE - INTENZIFIKACE ČOV

- D - Dokumentace objektů a technických a technologických zařízení
D.1 - Dokumentace stavebního nebo inženýrského objektu
D.1.5 - SO 05 KOMUNIKACE A ZPEVNĚNÉ PLOCHY ČOV

Příloha

SITUACE

Číslo přílohy

D.1.5.2

Souprava

Revize

0