


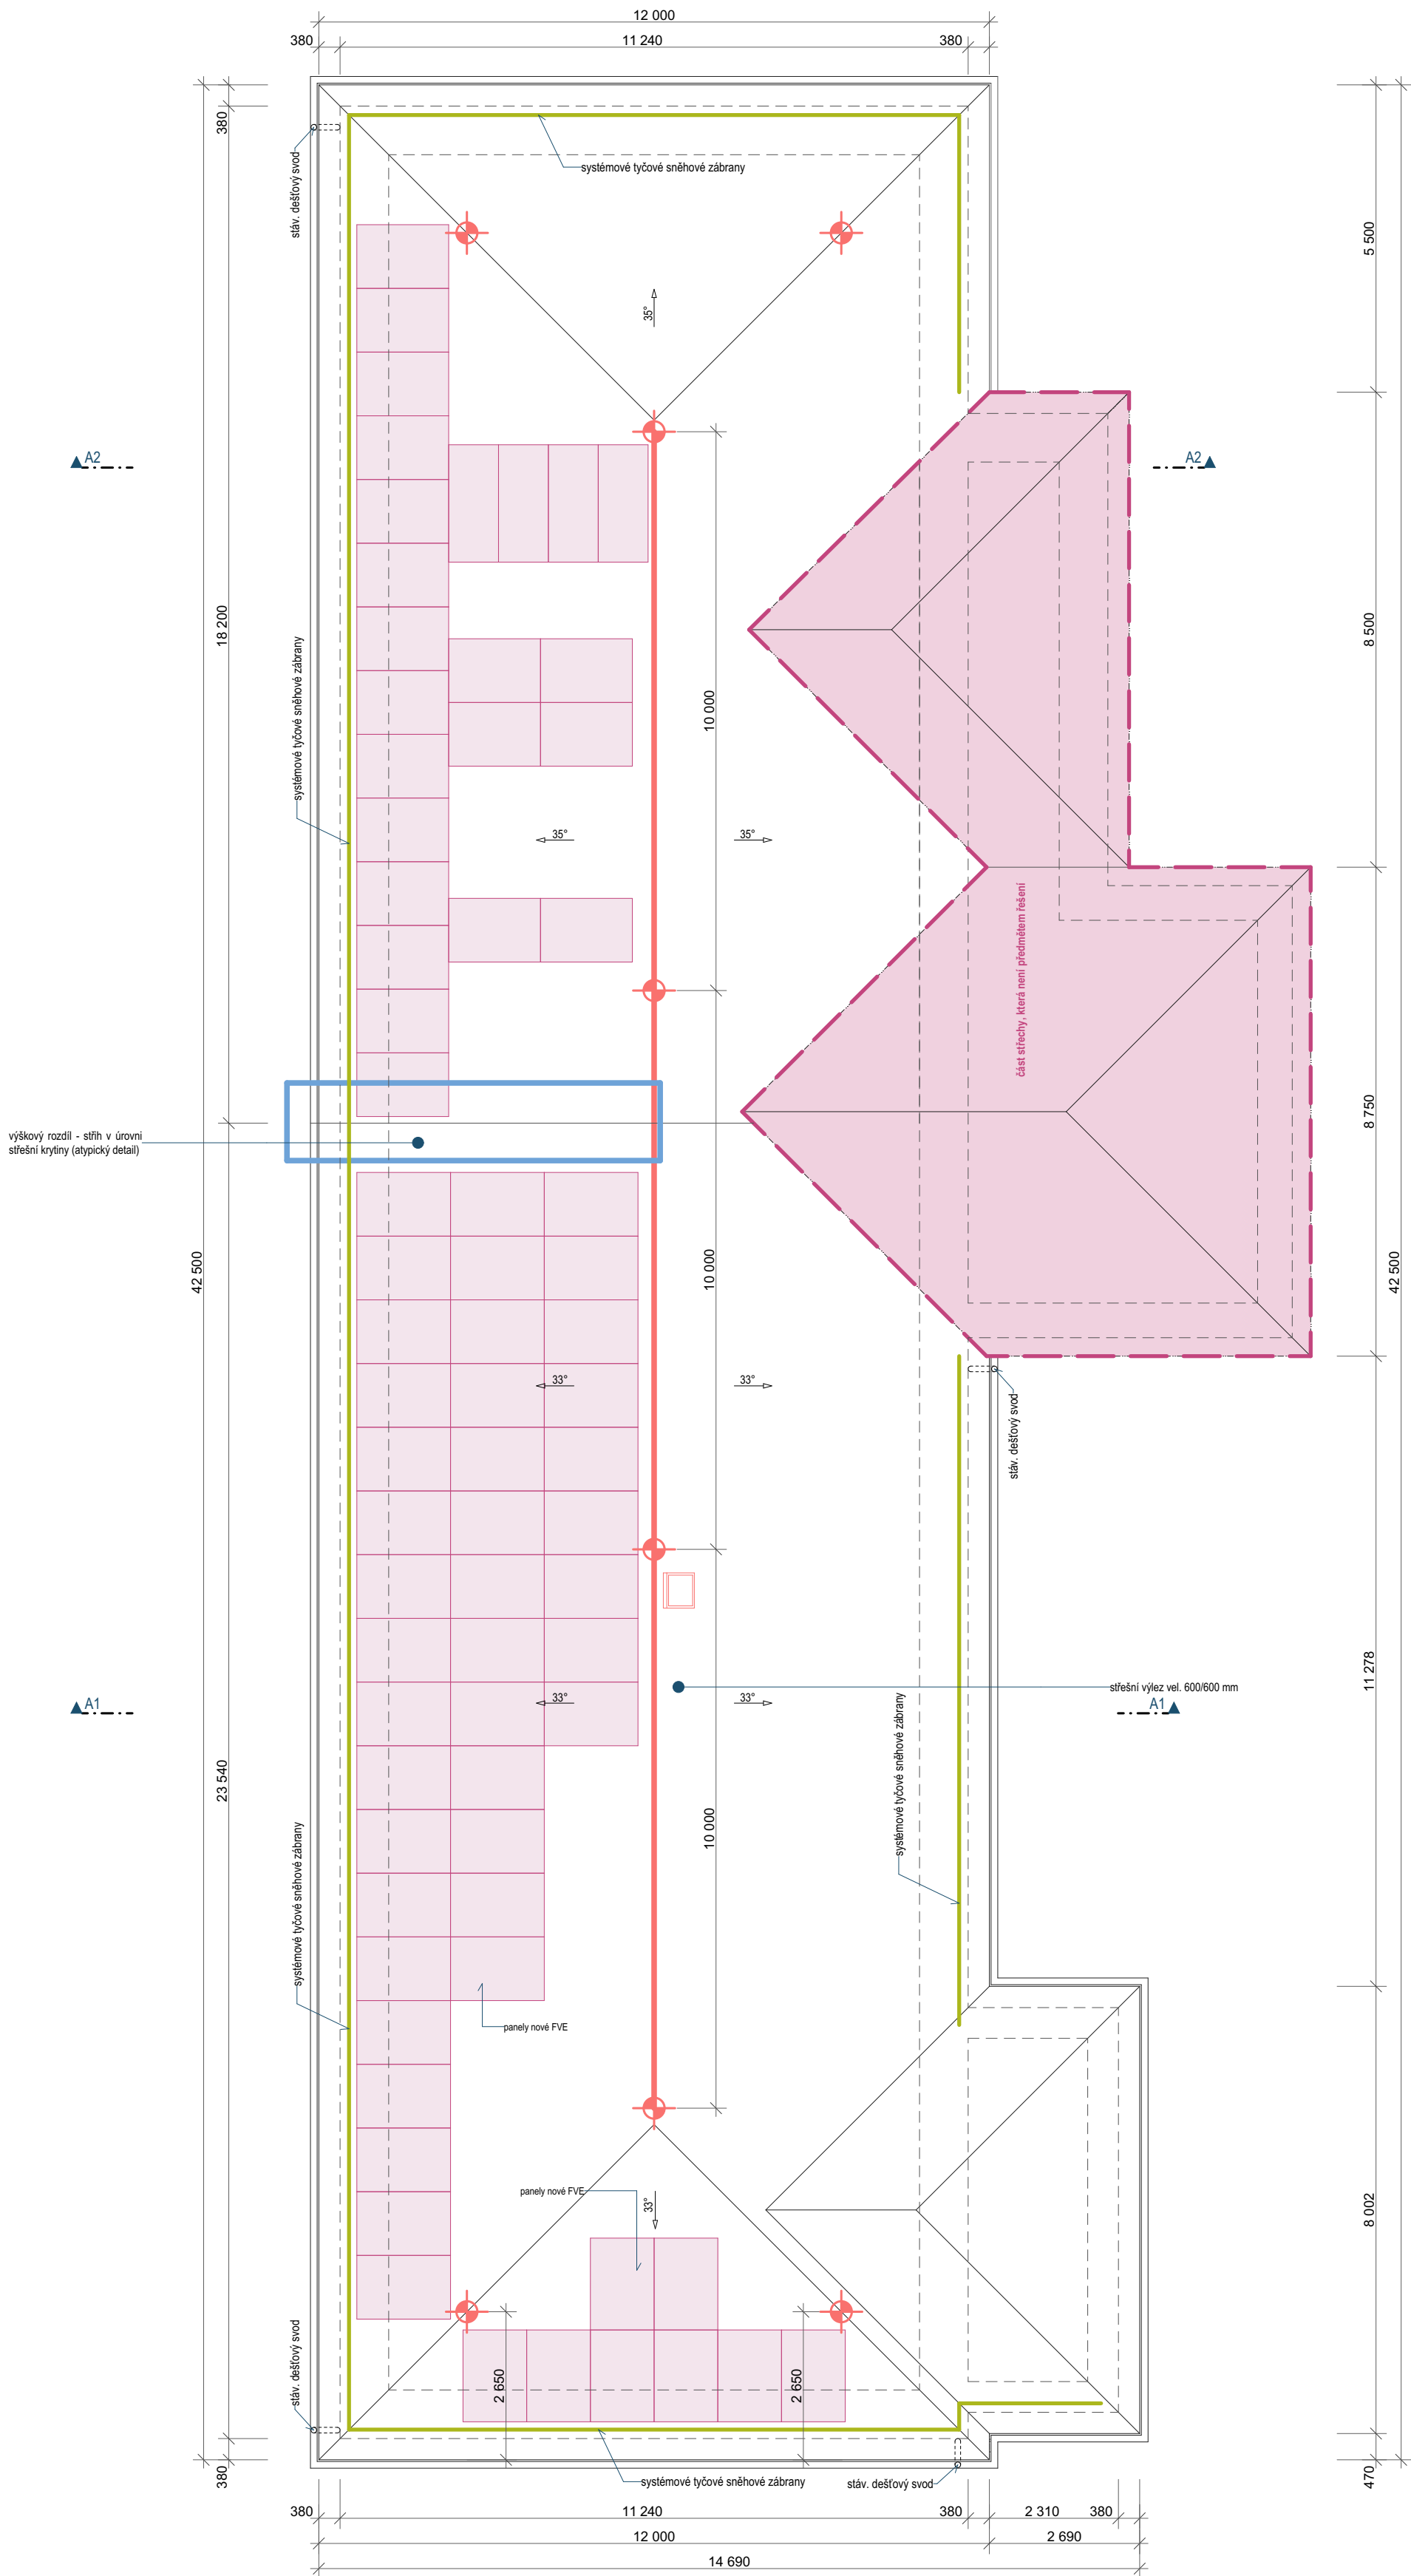

poznámky:


- Spojovací lano musí být vždy zkráceno na co nejkratší možnou délku! Současně však jeho délka nikdy nesmí umožnit volný pád delší než 1 500 mm, nebo náraz na níže položenou překážku
- Záchytný systém je možné poprvé použít, až po úspěšném provedení revize systému a používat jej smí (a tudíž i vstupovat do nebezpečného okraje) pouze náležitě poučené osoby s vhodným vybavením
- při montáži každý bod popsat číslem podle dokumentace a před zakrytím vrstvami fotograficky zdokumentovat kotvení
- u novostaveb je nutné kovové prvky systému s permanentním nerezovým lanem propojit s hromosvodnou soustavou dle ČSN EN 62 305
- způsob kotvení určuje výrobce a může být provedeno jinak pouze s doloženým statickým výpočtem
- je nutno dodržovat všechny zásady, které předepisuje výrobce
- odepínat se ze záchytného systému je možné pouze mimo nebezpečný prostor, což je 1,5 m od hrany volného pádu hlubšího než 1,5 m

legenda :

- nerezové kotevní lano dl. 30,00 m
- kotevní prvek - 8 ks

pozn.:

- 1) střecha bude opatřena hřebenovým záchytným systémem
- 2) v ploše střechy bude osazena jeden výlez na střechu vel. 600/600 mm
- 3) ve střeše budou osazeny 3 ks anténích stožárů
- 4) demontáž a následná montáž stávajícího hromosvodu (6 x uzemění)

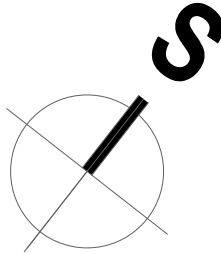

PROJEKČNÍ ATELIER
Nám. Dr. Josefa Theurera 203
261 01 Příbram II
telefon: 318-628077
fax: 318-637070
e-mail: atelier@aspira.cz

projekty • architektura • stavby

zodp. projektant:		vypracoval:	paré:
Ing. Čestmír Kabátník		Jiří Peterka	
stavebník : Obec Bohutín, Vysoká Pec 140, 262 41 Bohutín			
kraj: Středočeský	obec : Podlesí	č.zak.:	
stavba:		stupeň PD:	
ZŠ BOHUTÍN HLAVNÍ BUDOVA		datum: listopad 2024	
		- výměna střešní krytiny -	
výkres:			měřítko 1:100
PŮDORYS STŘECHY			číslo výkresu : 2