

DETAIL OPRAVY M19



PORUCHA:

- PROŠLAPANÉ A VYMLETÉ MEZIPODESTY
- POŠKOZENÉ KAMENNÉ STUPNĚ V DÉLCE 54.19 M
- POŠKOZENÁ ZÍDKA NA VNĚJŠÍ STRANĚ SCHODIŠTĚ V DÉLCE 2.2 M


ZPŮSOB OPRAVY:

- ODSTRANIT MECH A OČISTIT STYČNÉ PLOCHY KAMENNÉ ZÍDKY–ODSTRANIT PŮVODNÍ CEMENTOVOU MALTU
- KAMENY NAMOČIT A DOPLNIT DLE PŮVODNÍHO TVARU (1 ŘADU)
- PRO SPOJENÍ POUŽÍT CEMENTOVOU MALTU PÍSKOVOU
- PO ZATVRDNUTÍ A VYZRÁNÍ SPÁRY MEZI KAMENY VYSPÁROVAT
- POŠKOZENÉ KAMENNÉ STUPNĚ VYBOURAT, OČISTIT DL.: 54.19 M
- POLOŽIT STRANOU
- VYSEKAT DRÁŽKU PRO BETONOVÉ LOŽE: OBJEM: 0.35x0.2x54.19=3.80 M3
- PÍSKOVÉ LOŽE OBJEM: 0.05x0.35x54.19=0.95 M3
- BETONOVÉ LOŽE OBJEM: 0.15x0.35x54.19= 2.85 M3


- OPRAVA MEZIPODEST:
- PLOCHA ANGLICKÉ DLAŽBY S DODÁVKOU KAMENE TL.60–80 MM (PLOCHA 32.50 M2)
- UPRAVENÝ A PŘEHUTNĚNÝ PODKLAD PLOCHA 32.50 M2
- PROSÍVKA S CEMENTEM (POMĚR 1:30 (1 DÍL CEMENTU ,30 DÍLŮ PROSÍVKY)

DODÁVKA KAMENŮ PRO STUPNĚ: 250/200/400–600 MM, CCA 30% , OBJEM: 0.33 M3
DODÁVKA KAMENŮ PRO OPRAVU HLAVY: 150/200/400–600 KS 7
PLOCHA (DÉLKA SPÁROVÁNÍ) OPRAVENÉ ZÍDKY: CCA 0.99 M
BOURÁNÍ (CEMENTOVÁ MALTA) CCA 0.250 M3
VYSPÁROVÁNÍ SPAR MEZI KAMENÝMI STUPNI: DL. 54.19 M

PŮDORYS OPRAVY M19

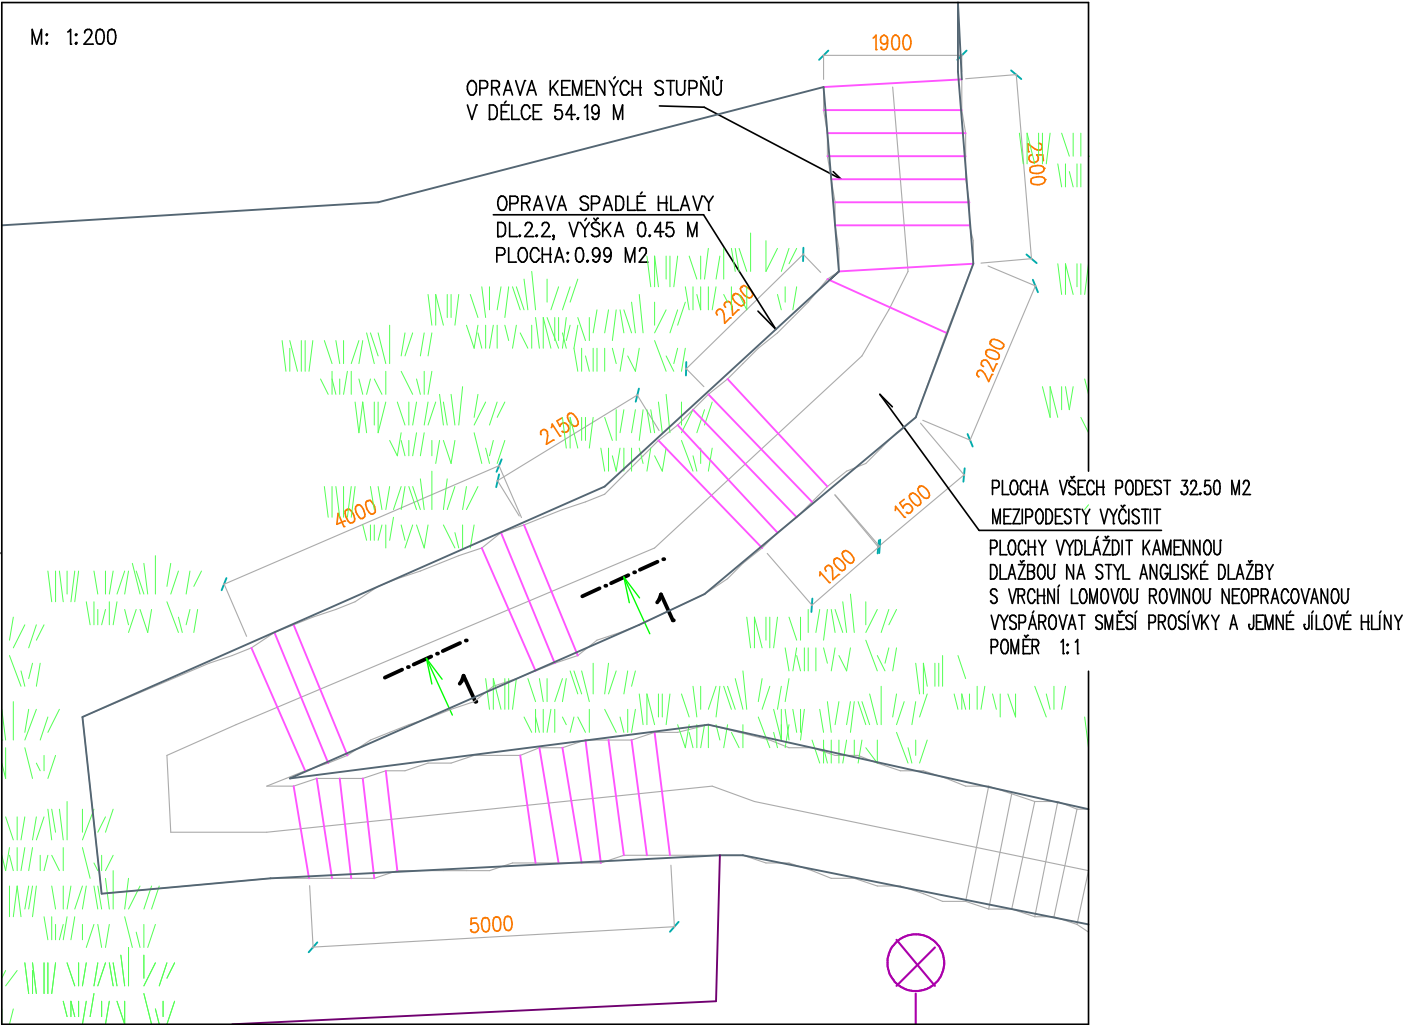

ŘEZ 1-1

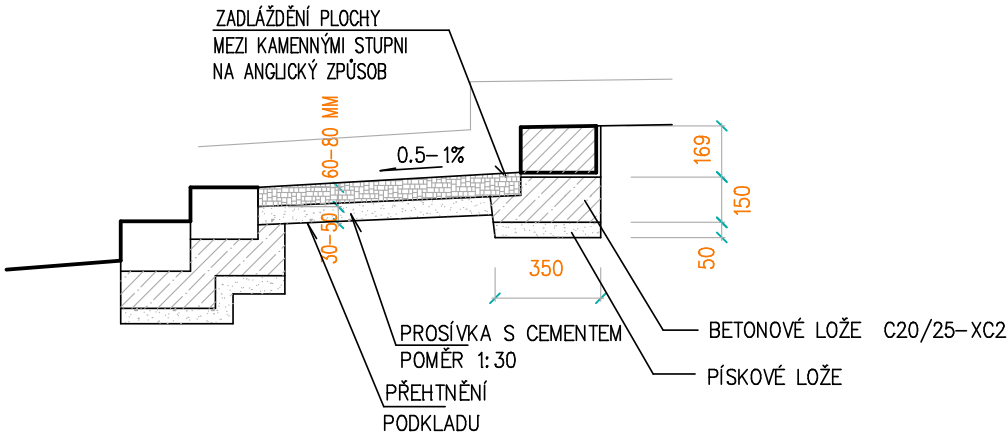

AKCE : HOLEČKOVY SADY V TÁBOŘE,RENTALIZACE		DATUM : 11/2012	VÝKR.Č.: 19
VÝKRES : DETAIL OPRAVY M19	MĚŘÍTKO: 1:200	VYPRACOVAL : ING. MIZERA	