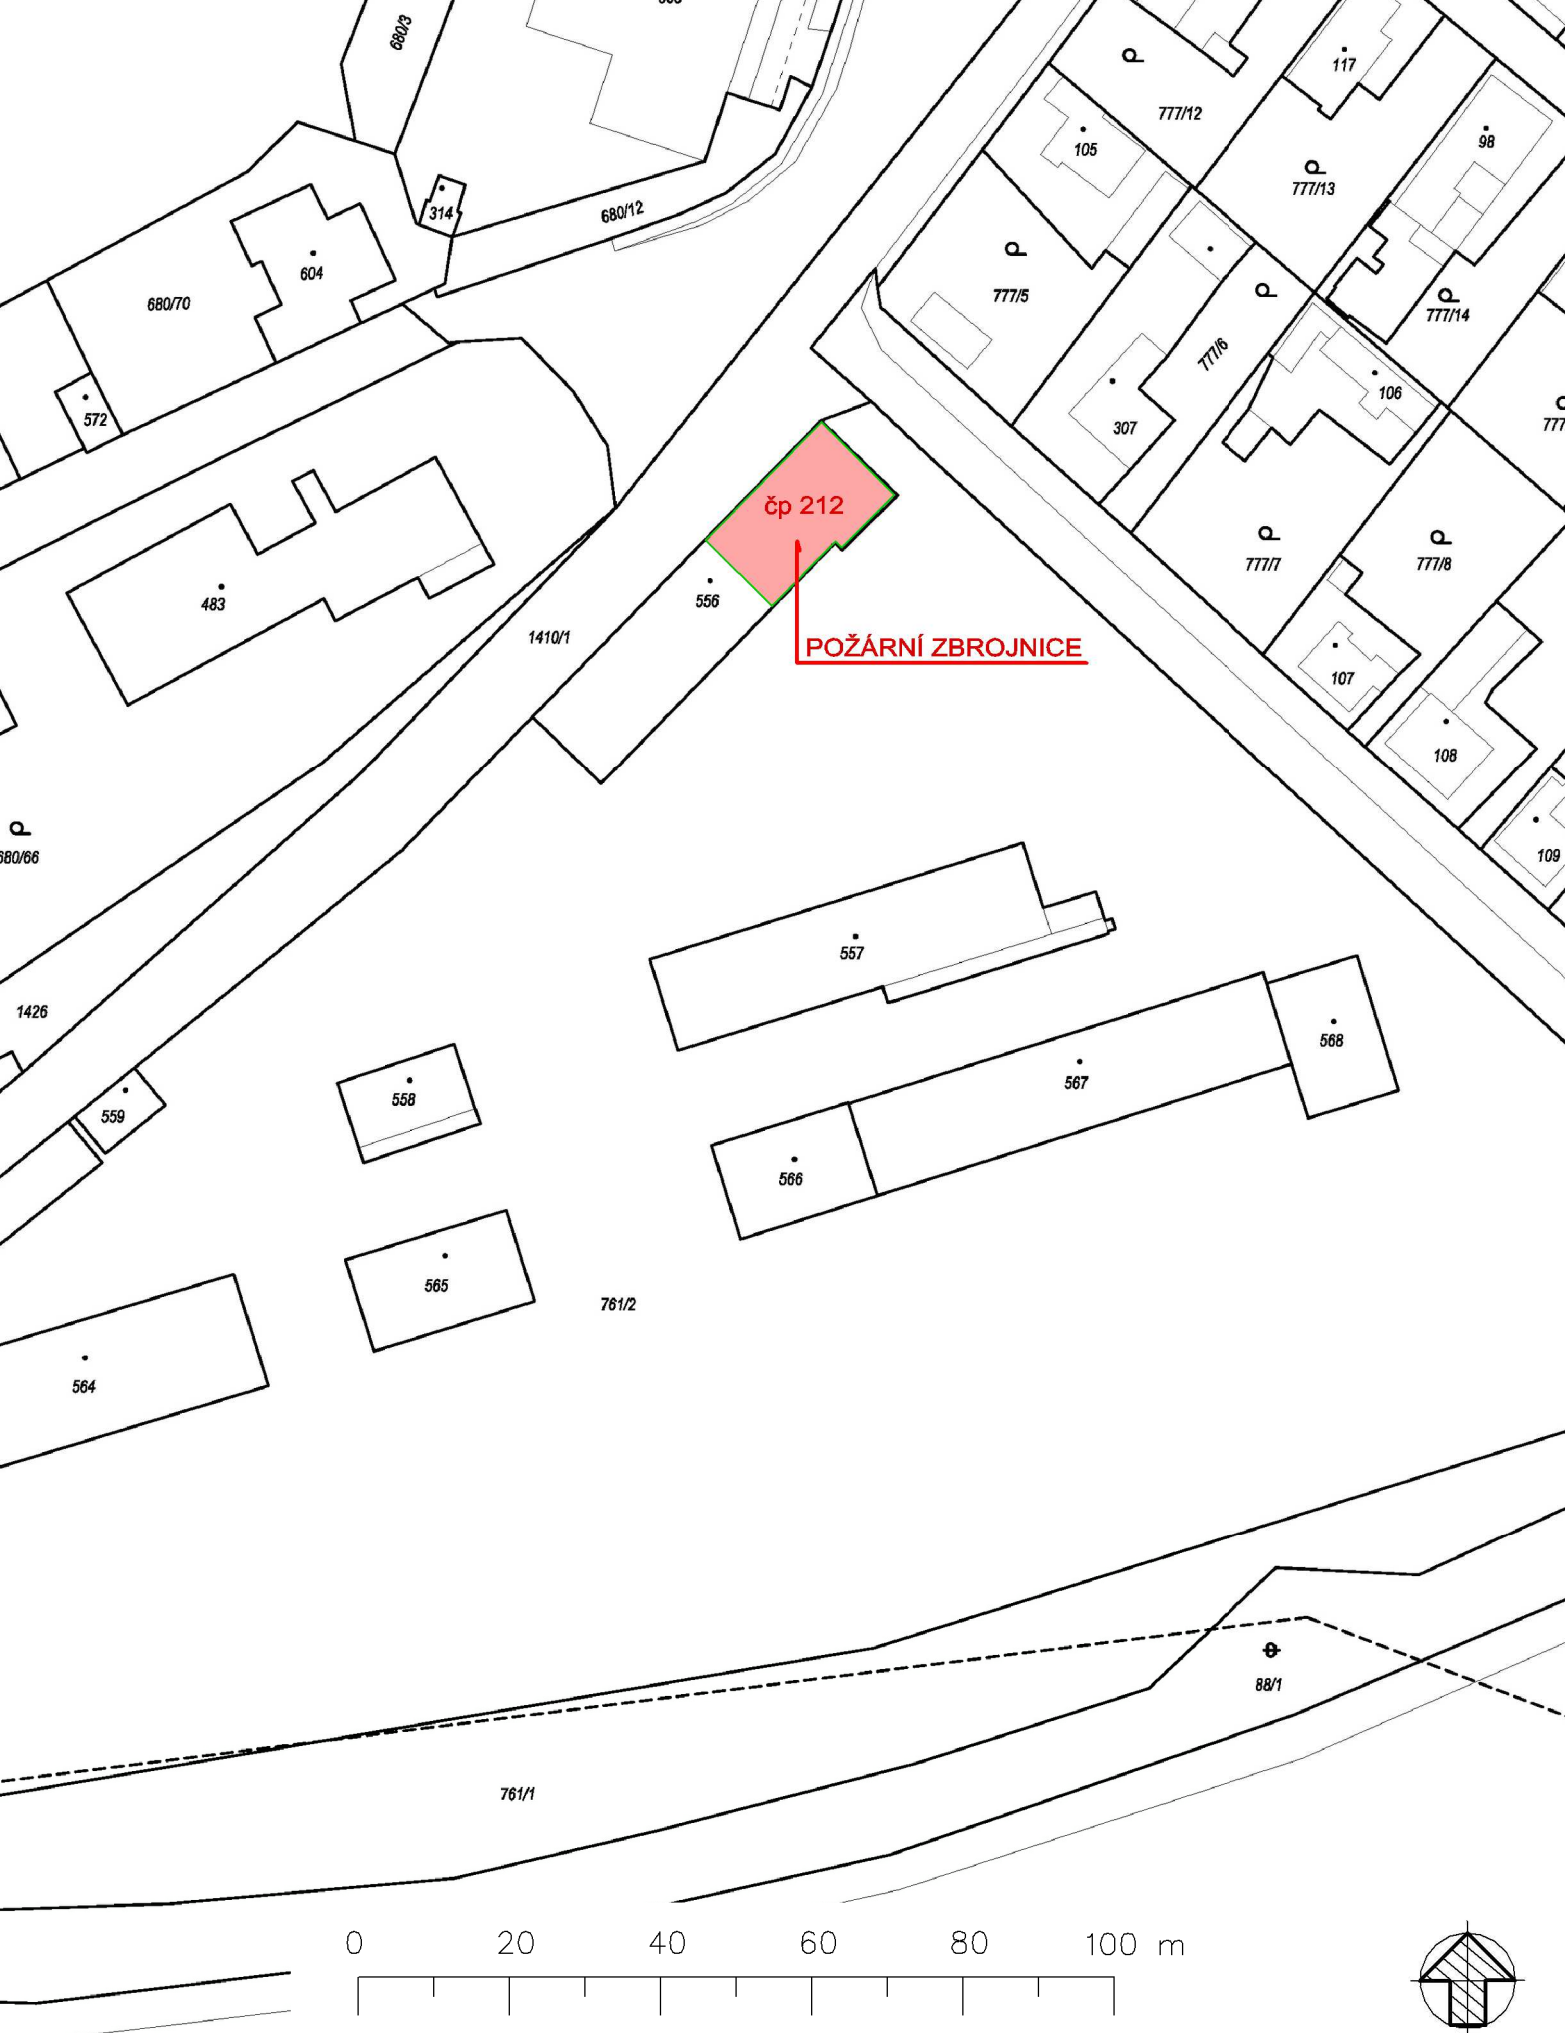


STAVEBNÍ ÚPRAVY POŽÁRNÍ ZBROJNICE čp.212		IČO: 00242411		MĚŘÍTKO 1:1000 15. 10. 2023	
SITUACE KN		OBEC KAMÝK NAD VLTAVOU 262 63 Kamýk nad Vltavou 69		VÝKRES č. C 1.	
				 S-B s.r.o. Husova 332, 264 01 Sedlčany projekce@s-b.cz tel. 318 820 367	