



PŮDORYS STŘECHY

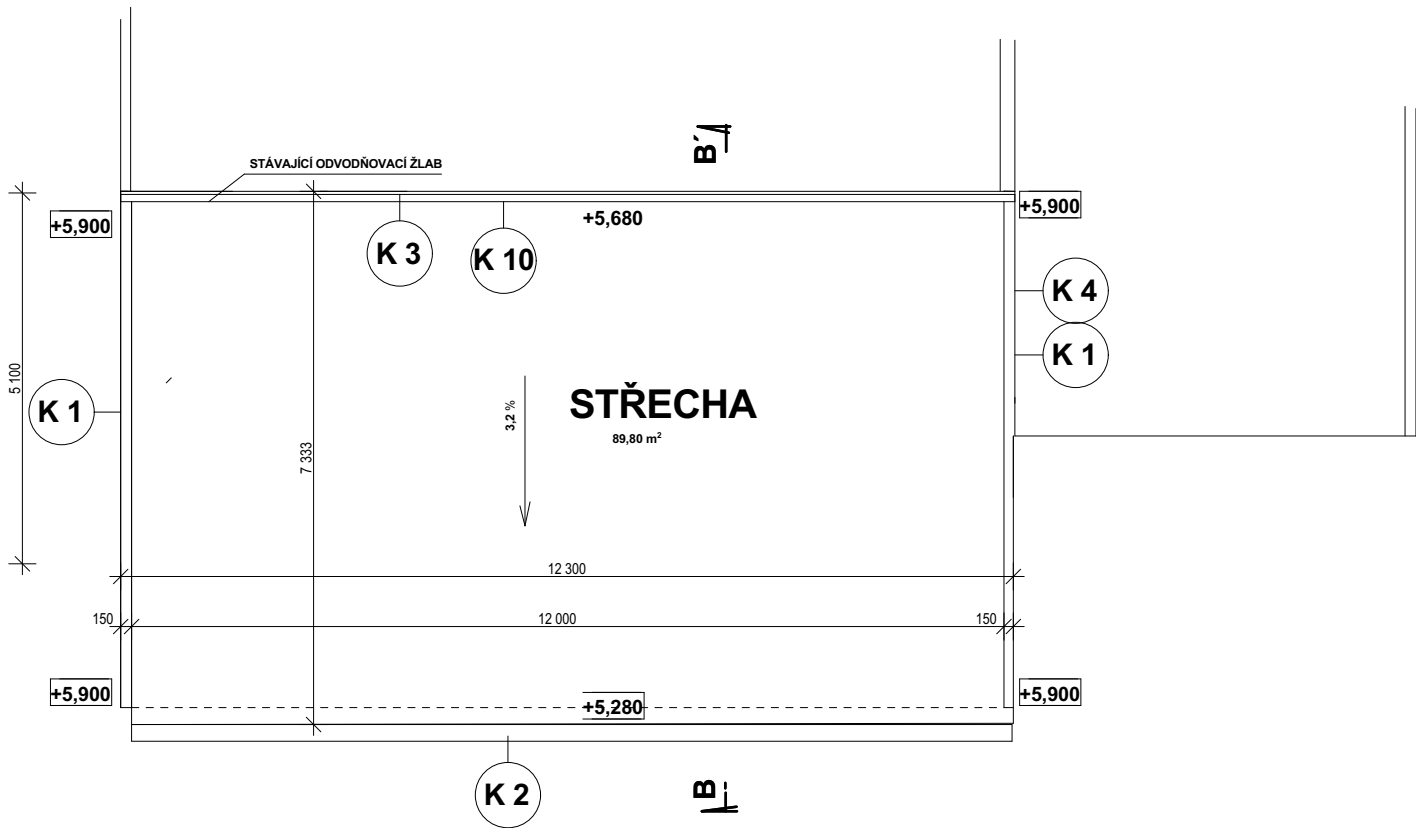

ŘEZ B - B'

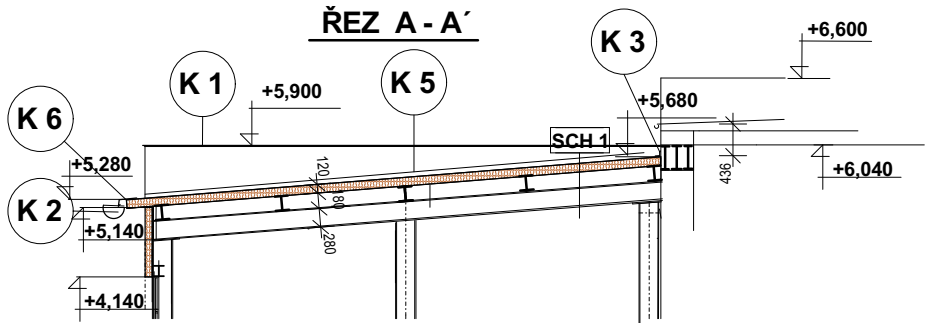

ŘEZ A - A'

LEGENDA MÍSTNOSTÍ

MÍSTOST	ÚČEL MÍSTNOSTI	PLOCHA		STĚNY	POZNÁMKA
SCH1	STŘECHA	89,80 m²			

LEGENDA KONSTRUKCÍ

SCH 1	HYDROIZOLAČNÍ SOUVRSTVÍ MODIFIKOVANÝ BITUMENOVÝ PÁS S POSYPEM MODIFIKOVANÝ BITUMENOVÝ PÁS STŘEŠNÍ TERMOIZOLAČNÍ PANEL	6 mm 6 mm 120 mm
-------	--	------------------------

ZMĚNA 1

KRESLIL	VYPRACOVAL	KONTROLOVAL	ING. IVAN ŠILHAN PROJEKTOVÁ A STAVEBNÍ ČINNOST GORAZDOVO NÁMĚSTÍ 858/13,674 01 TŘEBÍČ TEL.: 565 651915 e-mail: ivansilhan@email.cz IČ: 10086242 DIČ: CZ521024287	
ING. IVAN ŠILHAN	ING. IVAN ŠILHAN	ING. IVAN ŠILHAN		
KRAJ: VYSOČINA		STAV. ÚŘAD: MÚ TŘEBÍČ		
INVESTOR: NOVA – AGRO s.r.o., Pisárecká 269/6, Pisárky, 603 00 Brno			ÚČEL	SP
STAVBA: Stavební úpravy objektu st.p.č. 210, k.ú. Kozichovice SO 01 Kotelna Společná dokumentace pro územní rozhodnutí a stavební povolení			ČÍSLO ZAKÁZKY	2016/09
			DATUM	09/2016
OBSAH VÝKRESU: ROZŠÍŘENÍ STROJOVNY - PŮDORYS STŘECHY			ARCHIVNÍ ČÍSLO	
			MĚŘÍTKO 1:100	VÝKRES ČÍSLO: D1.02