


LEGENDA:

- HRANICE POZEMKU
- SLUČKA
- POLOHOPIS
- NOVÝ STAV
- KÁCENÍ

p.č.	vlastník	ochrana	způsob využití	dotčená plocha trvale m ²	dotčená plocha dočasně m ²
k.ú.Bohušovice nad Ohří					
587/1	Město Bohušovice nad Ohří, Husovo náměstí 42, 41156 Bohušovice nad Ohří	nemovitá kulturní památka	ostatní komunikace	755	352
73/2	Město Bohušovice nad Ohří, Husovo náměstí 42, 41156 Bohušovice nad Ohří	Nejsou evidovány žádné způsoby ochrany	ostatní komunikace	87	4
690	ČR - Správa železnic, státní organizace, Dílžďená 1003/7, 11000 Praha 1	Nejsou evidovány žádné způsoby ochrany	jiná plocha	18	0
73/1	ČR - Státní pozemkový úřad, Husinecká 1024/11a, Žižkov, 13000 Praha 3	ZPF	zahrada	8	9
72	Růžičková Helena, Zahradní 364, 41156 Bohušovice nad Ohří	ZPF	zahrada	0.5	1
st.p. 66	Korous Martin, Pod Pivovarem 6, 41156 Bohušovice nad Ohří Korousová Zuzana, Pod Pivovarem 6, 41156 Bohušovice nad Ohří	Nejsou evidovány žádné způsoby ochrany	zastavěná plocha a nádvoří	0	5.5
st.p. 87	Hubka Libor, Pod Pivovarem 46, 41156 Bohušovice nad Ohří Koschull Robert, Pod Pivovarem 46, 41156 Bohušovice nad Ohří	Nejsou evidovány žádné způsoby ochrany	zastavěná plocha a nádvoří	5	3
425/3	České dráhy, a.s., nábreží Ludvíka Svobody 1222/12, Nové Město, 11000 Praha 1	nemovitá kulturní památka, vhráněná ložisková území	dráha	77	0
594/1	Město Bohušovice nad Ohří, Husovo náměstí 42, 41156 Bohušovice nad Ohří	Nejsou evidovány žádné způsoby ochrany	ostatní komunikace	8	3

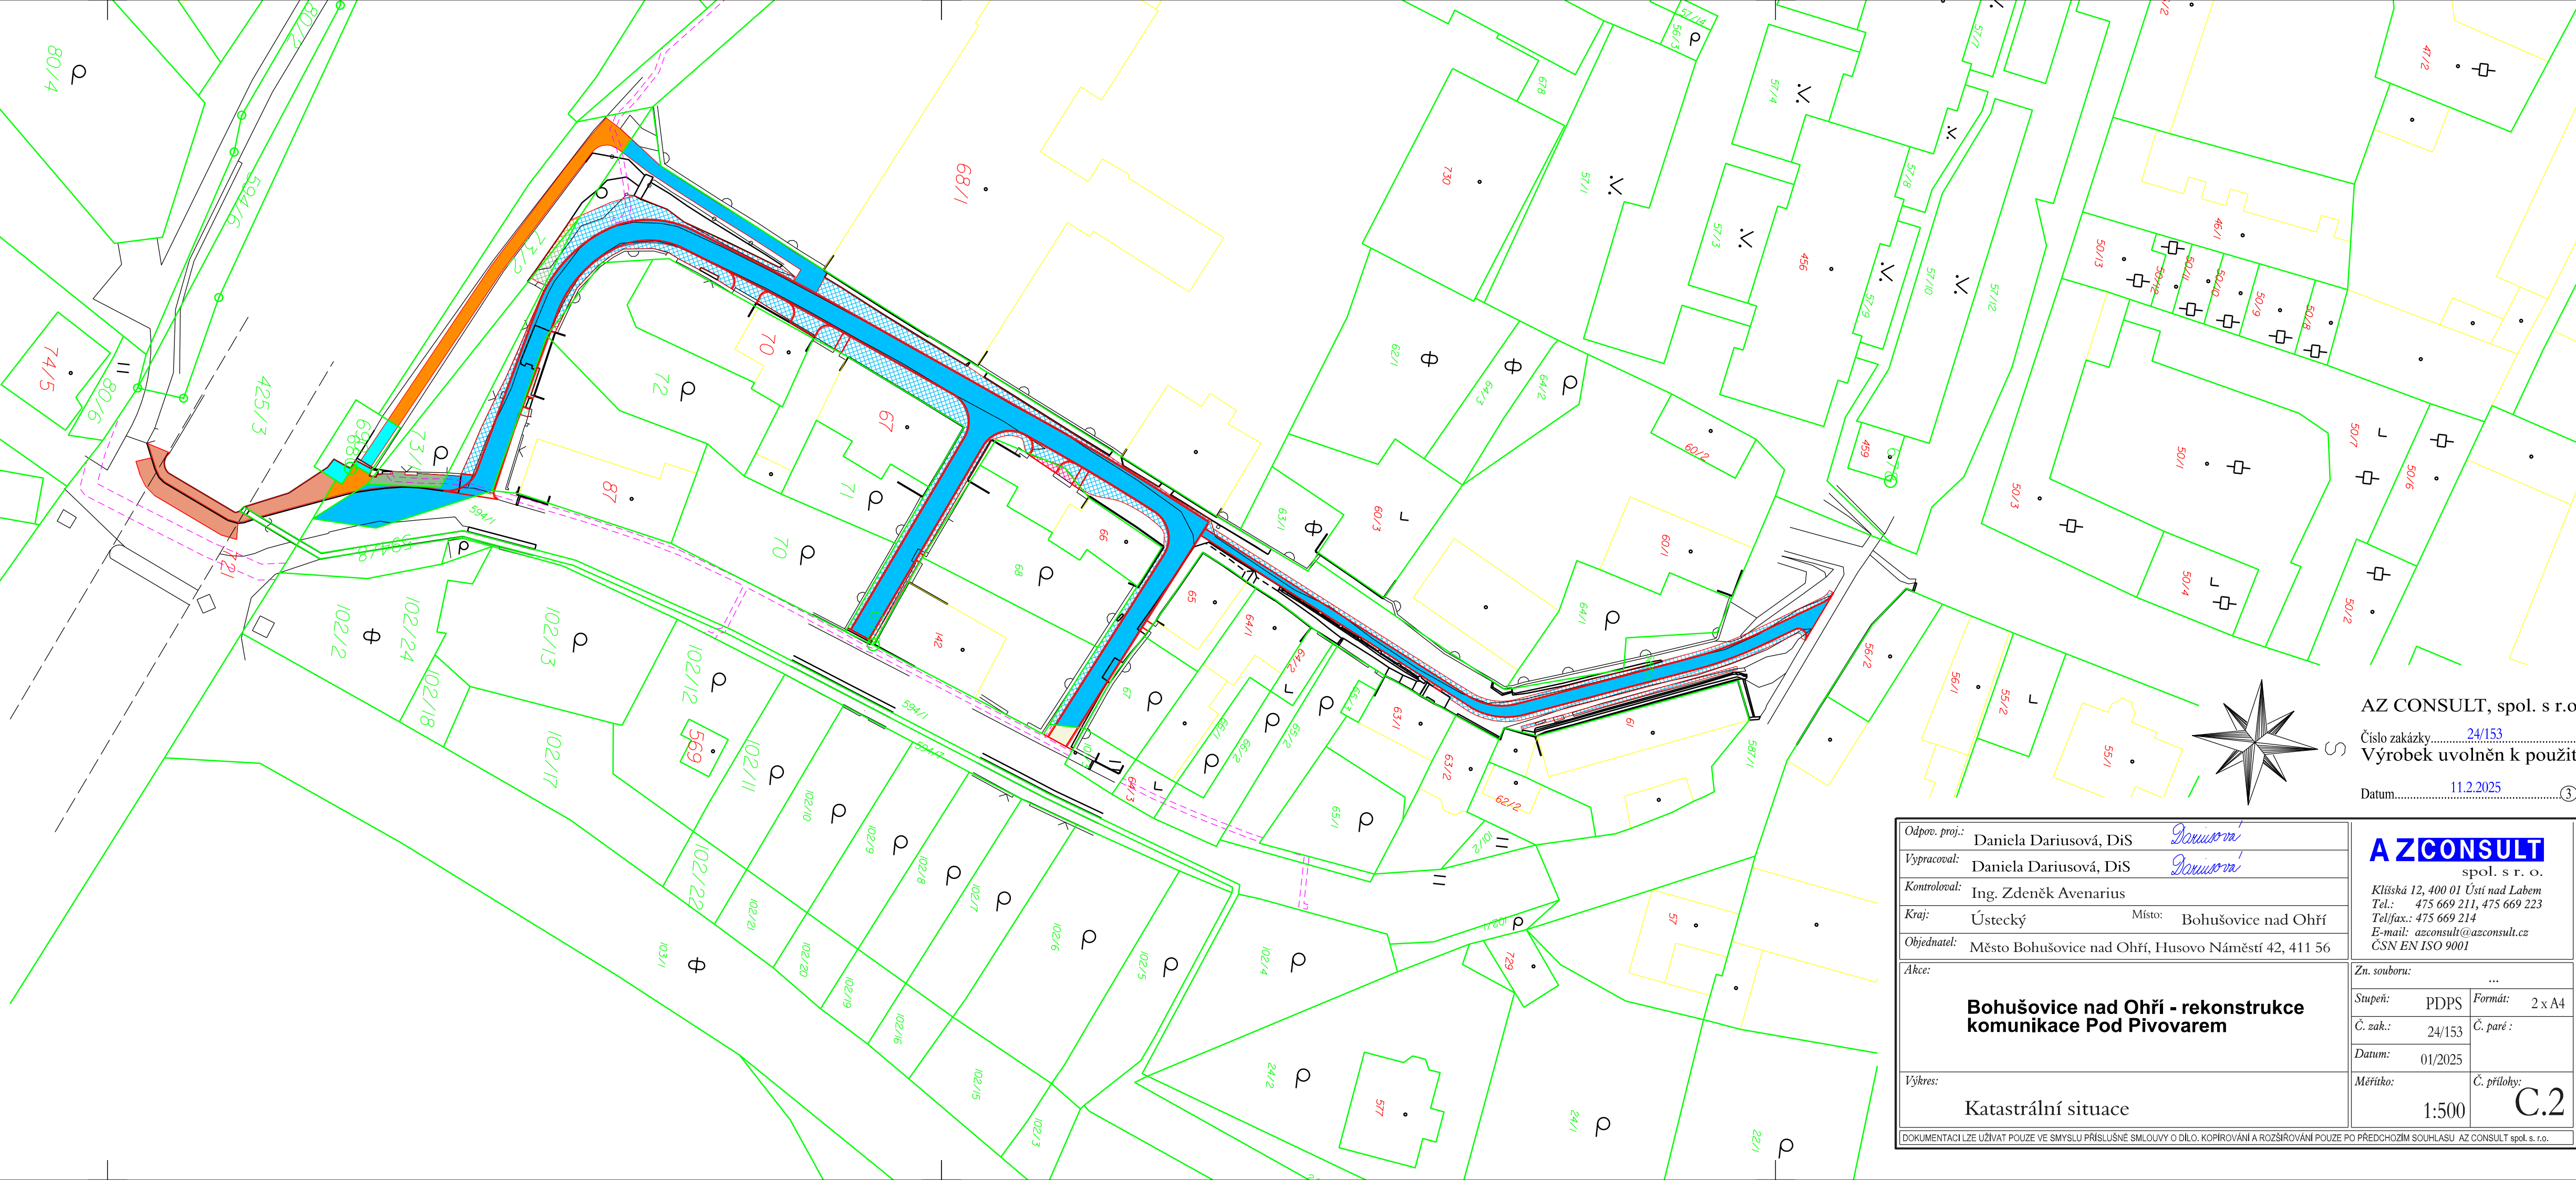

AZ CONSULT, spol. s r. o.

Číslo zakázky.....24/153

Výrobek uvolněn k použití

Datum.....11.2.2025

Odpov. proj.: Daniela Dariusová, DiS	Zn. souboru: ...	
Vypracoval: Daniela Dariusová, DiS	Stupeň: PDPS	Formát: 2 x A4
Kontroloval: Ing. Zdeněk Avenarius	Č. zak.: 24/153	Č. paré :
Kraj: Ústecký Místo: Bohušovice nad Ohří	Datum: 01/2025	Č. přílohy: C.2
Objednatel: Město Bohušovice nad Ohří, Husovo Náměstí 42, 411 56	Měřítko: 1:500	
Výkres: Katastrální situace		
DOKUMENTACE LZE UŽÍVAT POUZE VE SMYSLU PŘÍSLUŠNÉ SMLOUVY O DÍLO, KOPÍROVÁNÍ A ROZŠÍŘOVÁNÍ POUZE PO PŘEDCHOZÍM SOUHLASU AZ CONSULT spol.s.r.o.		