

LEGENDA MÍSTNOSTÍ		
OZN.	ÚČEL MÍSTNOSTI	PLOCHA m²

1	OBECNÍ ÚŘAD	
1.01	Vstupní hala	12,1
1.02	Chodba	57,6
1.03	Lesní hospodářství, místní hospodářství, životní prostředí	40,0
1.04	Matrika, evidence obyvatel	19,6
1.05	Ekonom, účetní	19,4
1.06	Toalety muži	14,6
1.07	Výtah	3,3
1.08	Toalety ženy	14,6
1.09	Sklad	7,7
1.10	Sklad	7,4
1.11	Šatna	8,1
1.12	Kuchyňka	7,8
1.13	Zasedací místnost	52,4


J	JEVIŠTĚ A INFORMAČNÍ CENTRUM	
J.01	Sklad	5,6
J.02	Zázemí účinkujících	16,7
J.03	Jeviště	34,9
J.04	Zázemí informačního centra	5,2
J.05	Sklad informačního centra	3,4
J.06	Informační centrum	58,5

K	KNIHOVNA A KOMERČNÍ JEDNOTKY	
K.01	Sklad	13,3
K.02	Denní místnost	12,9
K.03	Zázemí	4,0
K.04	Chodba	8,2
K.05	Toaleta	4,7
K.06	Bezbariérová toaleta	4,7
K.07	Vstupní hala	18,3
K.08	Knihovna	133,2
K.09	Studovna	45,3
K.10	Komeční jednotka č.1	37,6
K.11	Komeční jednotka č.1 - zázemí	4,4
K.12	Komeční jednotka č.1 - sklad	4,4
K.13	Komeční jednotka č.2	38,8
K.14	Komeční jednotka č.2 - sklad	4,4
K.15	Komeční jednotka č.2 - zázemí	4,4

V	VEŘEJNÉ TOALETY	
V.01	Toalety muži	12,1
V.02	Bezbariérová toaleta	4,7
V.03	Toalety ženy	12,1

Copyright ©knesl kynčl architekti s.r.o.
Všechna práva jsou vyhrazena, zejména právo na kopírování, distribuci a přetisk. Žádná část nesmí být jakoukoliv formou (tiskem, jako fotokopie, elektronickými či jinými metodami) reprodukována a rozšiřována bez písemného souhlasu autora - knesl kynčl architekti s.r.o., s výjimkou licence k využití díla udělené zadavateli díla při zachování ostatních autorských práv.


Hlavní inženýr projektu: doc. Ing. arch. J. Kynčl, Ph.D.	Zodpovědný projektant části: doc. Ing. arch. J. Kynčl, Ph.D.	knesl kynčl architekti s.r.o. Šumavská 416/15, 602 00 Bm tel./fax: +420 541 592 134 www.knesl-kyncl.com
Autor architektonického návrhu: knesl kynčl architekti s.r.o.	Vypracoval: Ing. arch. Š. Vašut	
Investor: Obec Velké Losiny, Rudé Armády 321, 788 15 Velké Losiny	Stupeň: DUR	
Název akce: Obecní dům Velké Losiny	Datum: 04 / 2023	
Část: D. DOKUMENTACE OBJEKTŮ	Číslo zakázky: 00730_20	
	Měřítko: 1:250	
Název výkresu: Půdorys 1.NP (SO 101, SO102, SO 103)	Číslo výkresu: D.1.1	

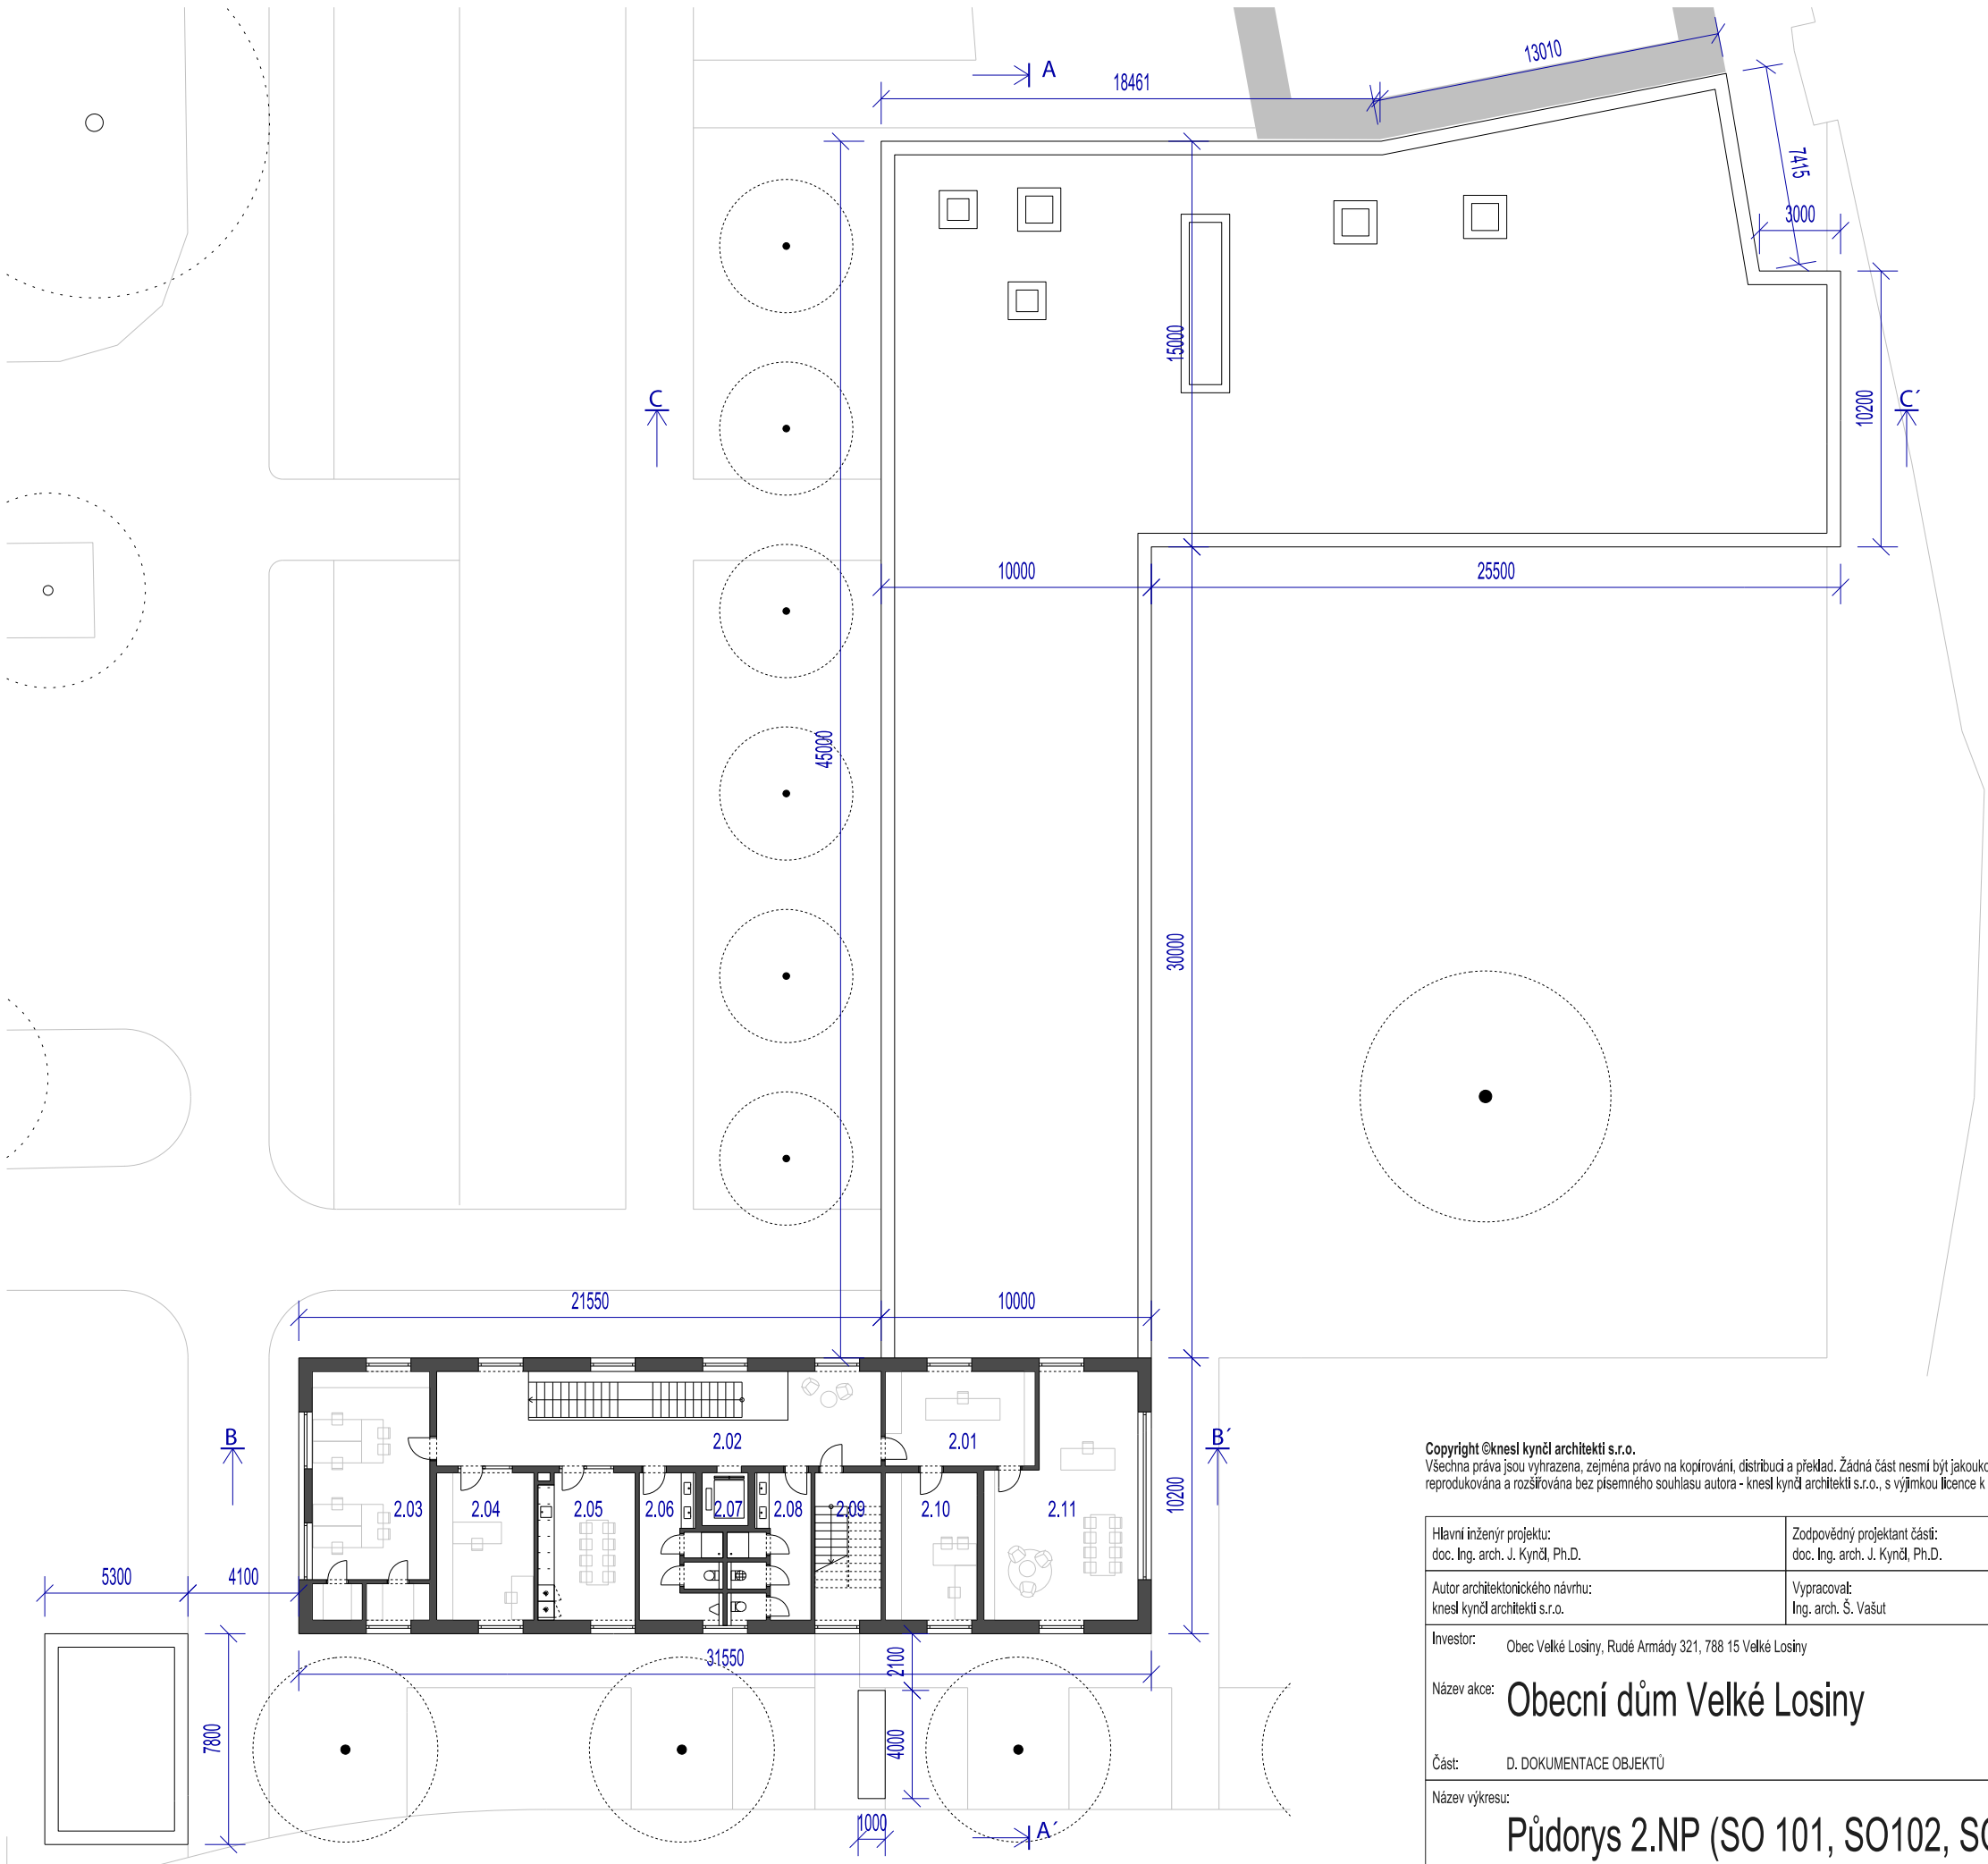

LEGENDA MÍSTNOSTÍ		
OZN.	ÚČEL MÍSTNOSTI	PLOCHA m²
2	OBECNÍ ÚŘAD	
2.01	Sekretářka	19,4
2.02	Hala se schodištěm	40,3
2.03	Výstavba a ÚP	40,0
2.04	Podatelna	19,6
2.05	Kuchyňka	19,4
2.06	Toalety muži	14,6
2.07	Výtah	3,3
2.08	Toalety ženy	14,6
2.09	Schodiště do podkroví	13,4
2.10	Místostarosta/ka	18,5
2.11	Starosta/ka	45,0

Copyright ©knesl kynčl architekti s.r.o.
Všechna práva jsou vyhrazena, zejména právo na kopírování, distribuci a přetisk. Žádná část nesmí být jakoukoliv formou (tiskem, jako fotokopie, elektronickými či jinými metodami) reprodukována a rozšiřována bez písemného souhlasu autora - knesl kynčl architekti s.r.o., s výjimkou licence k využití díla udělené zadavateli díla při zachování ostatních autorských práv.

Hlavní inženýr projektu: doc. Ing. arch. J. Kynčl, Ph.D.	Zodpovědný projektant částí: doc. Ing. arch. J. Kynčl, Ph.D.	knesl kynčl architekti s.r.o. Šumavská 416/15, 602 00 Bm tel./fax: +420 541 592 134 www.knesl-kyncl.com
Autor architektonického návrhu: knesl kynčl architekti s.r.o.	Vypracoval: Ing. arch. Š. Vašut	
Investor: Obec Velké Losiny, Rudé Armády 321, 788 15 Velké Losiny		Stupeň: DUR
Název akce: Obecní dům Velké Losiny		Datum: 04 / 2023
		Číslo zakázky: 00730_20
Část: D. DOKUMENTACE OBJEKTŮ		Měřítko: 1:250
Název výkresu: Půdorys 2.NP (SO 101, SO102, SO 103)		Číslo výkresu: D.1.2

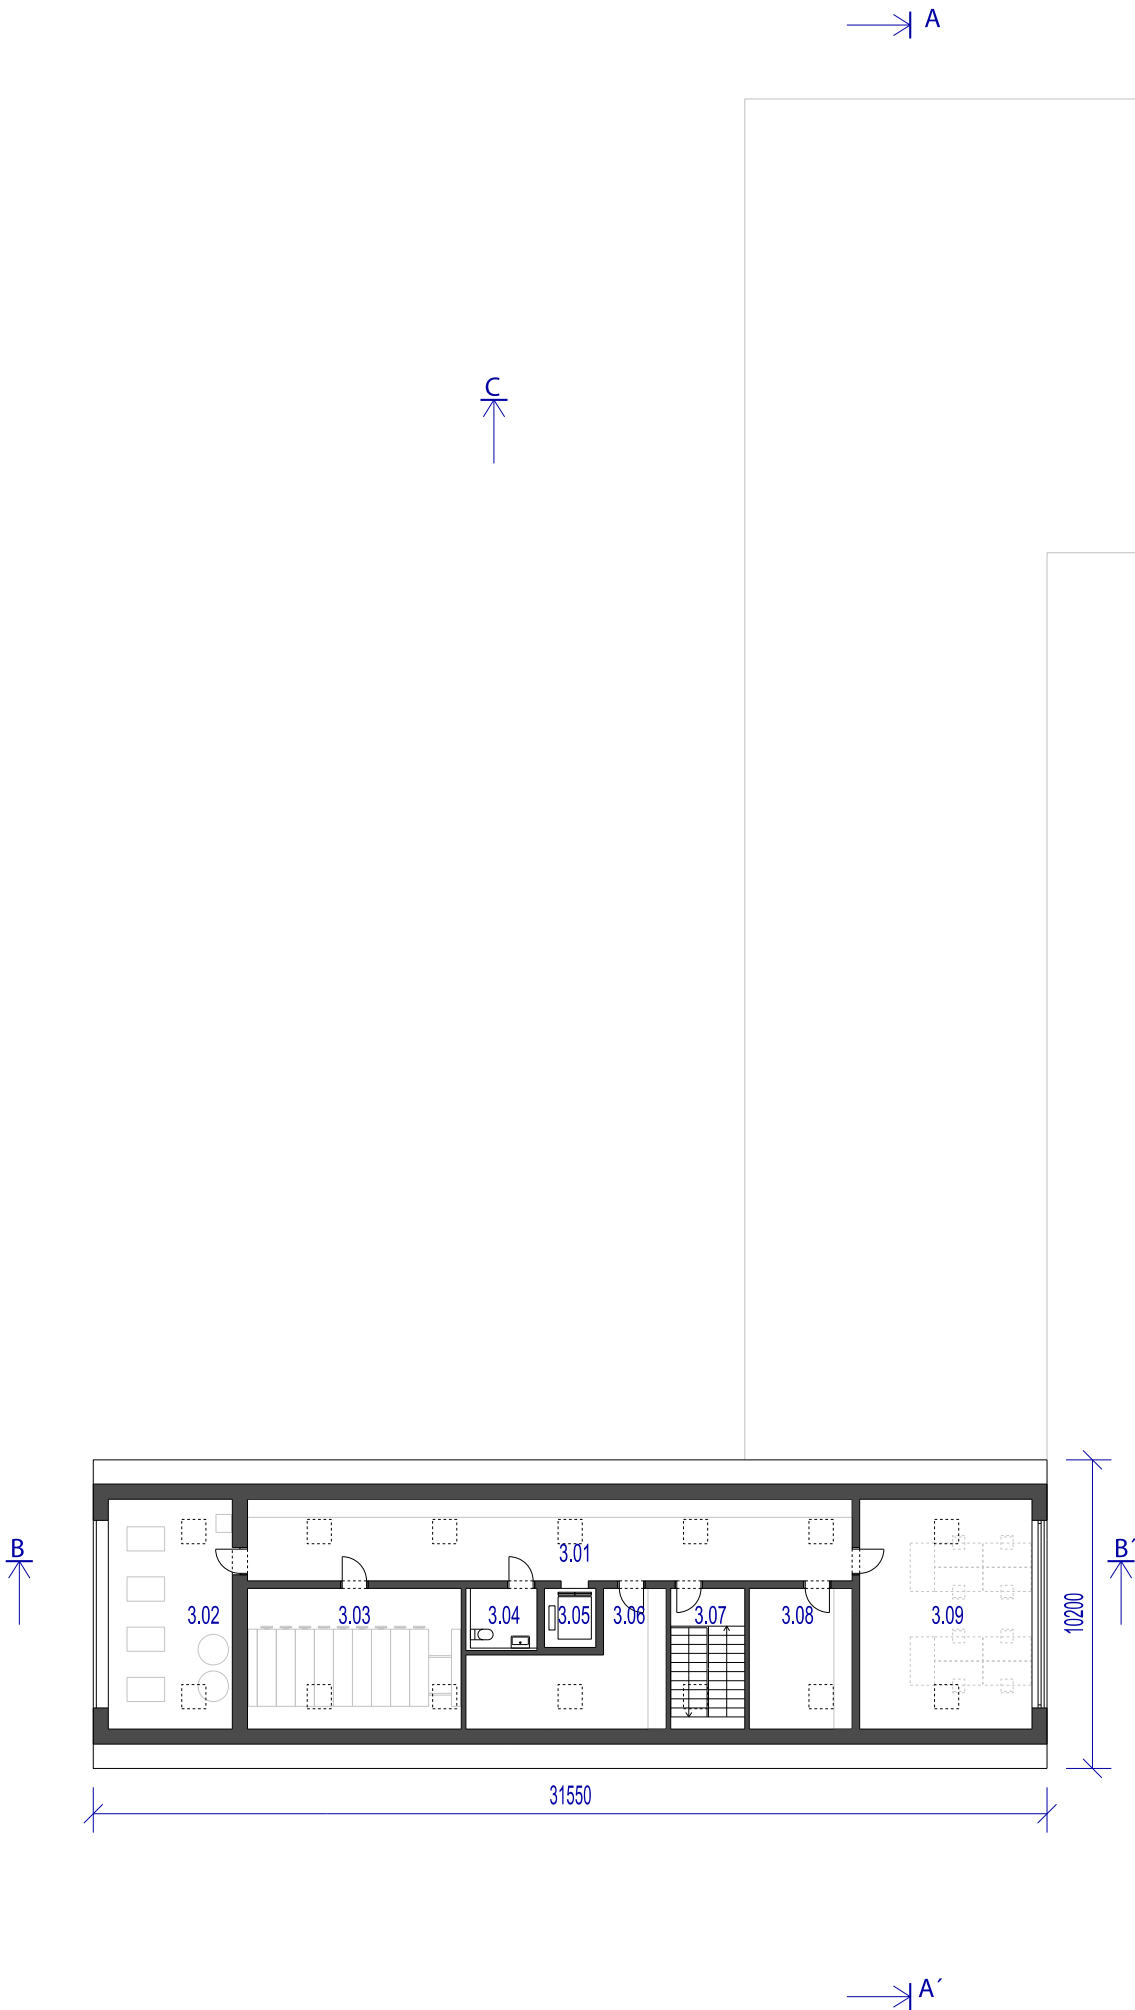


LEGENDA MÍSTNOSTÍ		
OZN.	ÚČEL MÍSTNOSTI	PLOCHA m²
3	OBECNÍ ÚŘAD	
3.01	Chodba	54,0
3.02	Technická místnost	31,2
3.03	Archiv	32,9
3.04	Bezbariérová toaleta	4,8
3.05	Výtah	3,3
3.06	Úklidová místnost	20,8
3.07	Schodiště	3,1
3.08	Servrovna	15,8
3.09	Rezerva	43,3

Copyright ©knesl kynčl architekti s.r.o.
Všechna práva jsou vyhrazena, zejména právo na kopírování, distribuci a předmad. Žádná část nesmí být jakoukoliv formou (tiskem, jako fotokopie, elektronickými či jinými metodami) reprodukována a rozšiřována bez písemného souhlasu autora - knesl kynčl architekti s.r.o., s výjimkou licence k využití díla udělené zadavateli díla při zachování ostatních autorských práv.

Hlavní inženýr projektu: doc. Ing. arch. J. Kynčl, Ph.D.	Zodpovědný projektant částí: doc. Ing. arch. J. Kynčl, Ph.D.	knesl kynčl architekti s.r.o. Šumavská 416/15, 602 00 Bm tel./fax: +420 541 592 134 www.knesl-kyncl.com
Autor architektonického návrhu: knesl kynčl architekti s.r.o.	Vypracoval: Ing. arch. Š. Vašut	
Investor: Obec Velké Losiny, Rudé Armády 321, 788 15 Velké Losiny	Stupeň: DUR	
Název akce: Obecní dům Velké Losiny	Datum: 04 / 2023	
Část: D. DOKUMENTACE OBJEKTŮ	Číslo zakázky: 00730_20	
	Měřítko: 1:250	
Název výkresu: Půdorys podkroví (SO 101)	Číslo výkresu: D.1.3	


ŘEZ A-A'

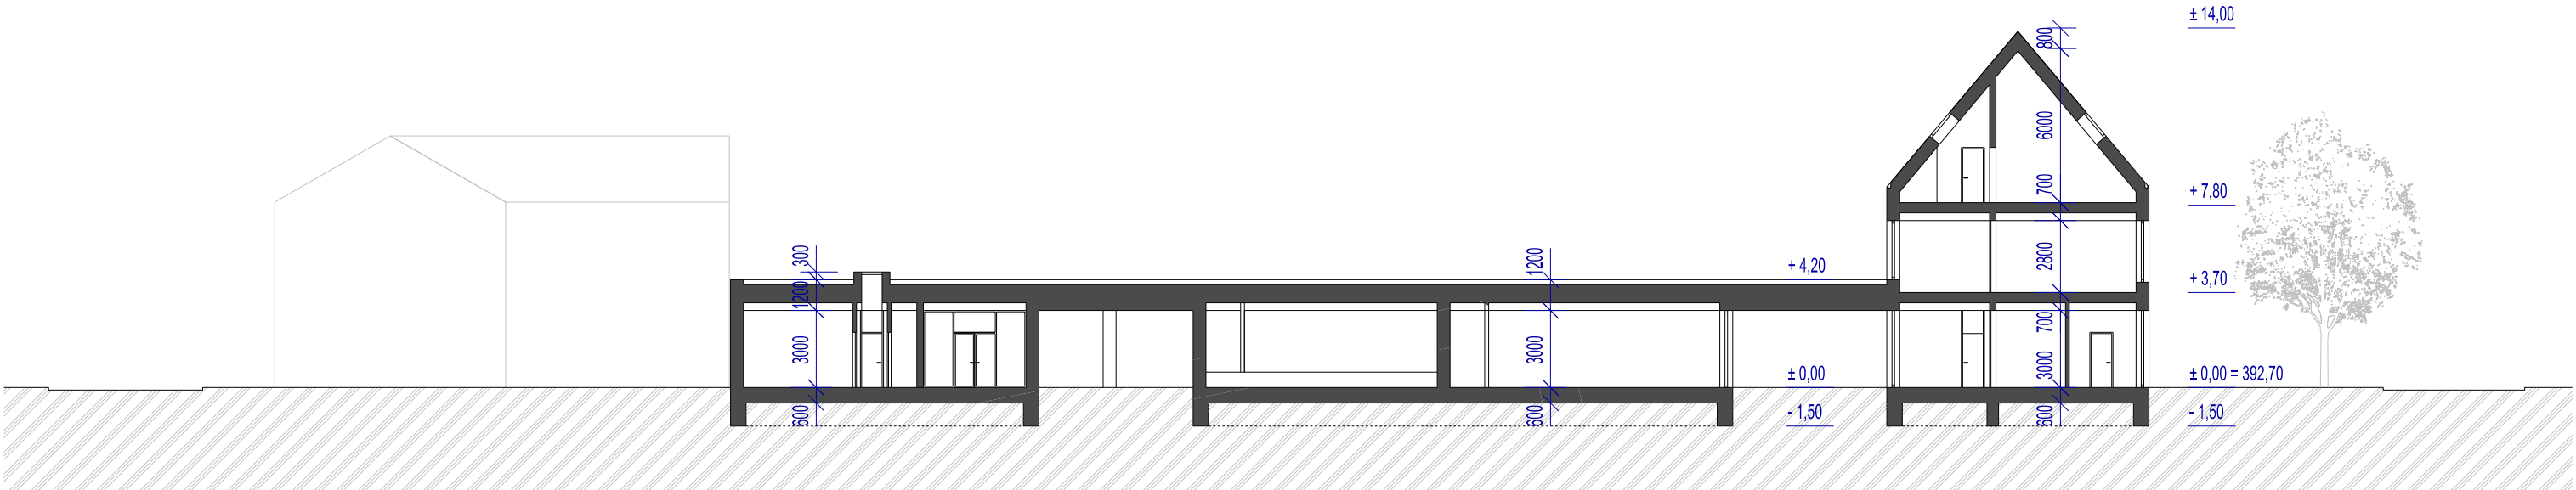

ŘEZ B-B'





ŘEZ C-C'

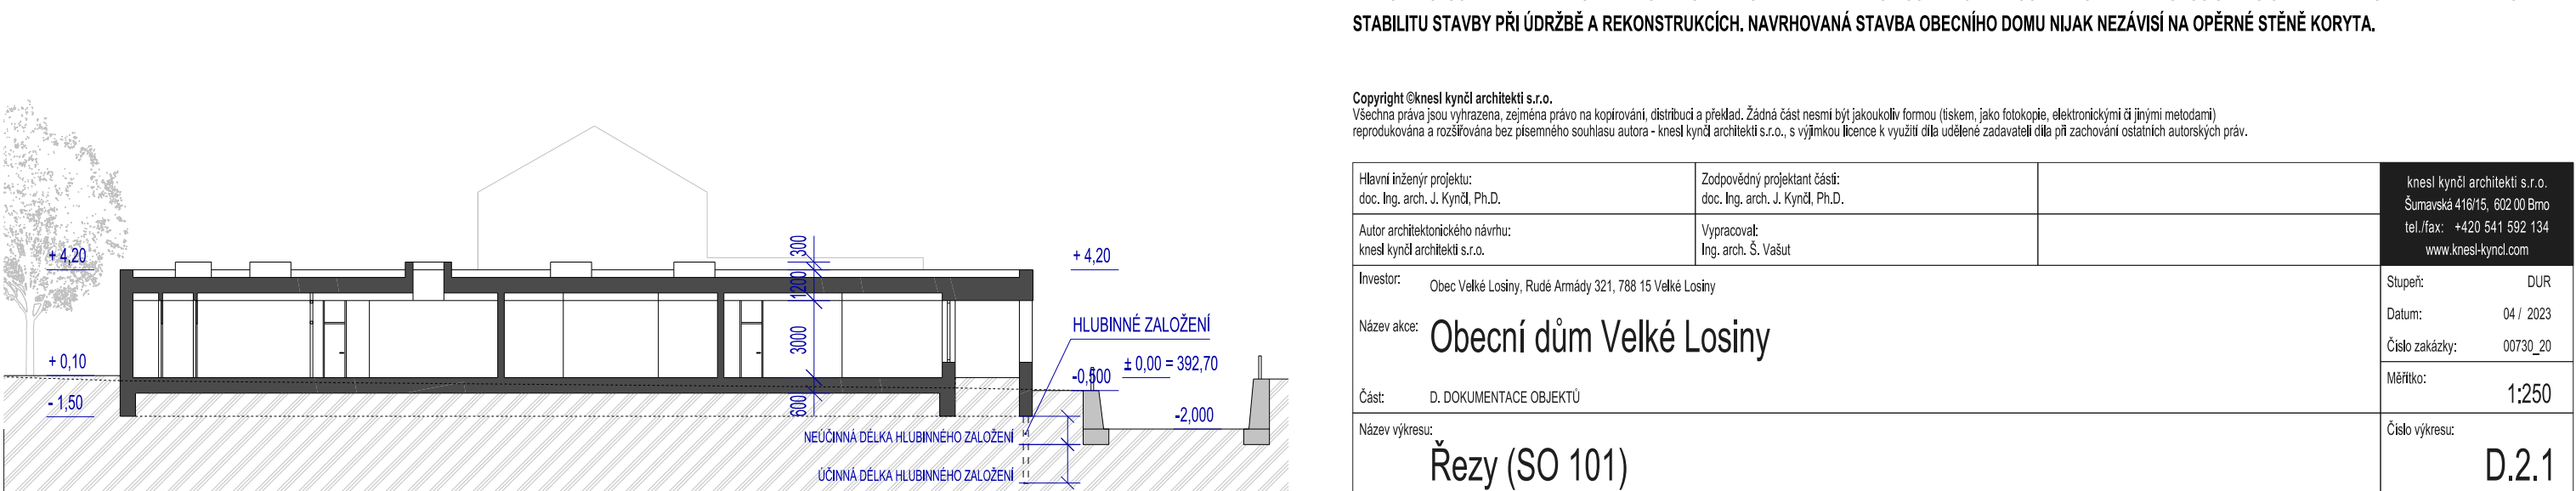

ŘEZ C-C' JE VEDEN MÍSTEM, KDE JE ZALOŽENÍ STAVBY NEJBLIŽE OPĚRNÉ ZDI VT LOSINKA. HLUBINNÉ ZALOŽENÍ JE NAVRŽENÉ PO CELÉ DÉLCE FASÁDY PŘILÉHAJÍCÍ KE KORYTU. ÚČINNÁ DÉLKA HLUBINNÉHO ZALOŽENÍ BUDE NAVRŽENA DO DOSTATEČNÉ HLOUBKY POD ZÁKLADOVOU SPÁRU OPĚRNÉ ZDI KORYTA A ZABEZPEČÍ STABILITU STAVBY PŘI ÚDRŽBĚ A REKONSTRUKCÍCH. NAVRHOVANÁ STAVBA OBECNÍHO DOMU NIJAK NEZÁVISÍ NA OPĚRNÉ STĚNĚ KORYTA.

Copyright ©knesl kynčl architekti s.r.o.
Všechna práva jsou vyhrazena, zejména právo na kopírování, distribuci a překlad. Žádná část nesmí být jakoukoliv formou (tiskem, jako fotokopie, elektronickými či jinými metodami) reprodukována a rozšiřována bez písemného souhlasu autora - knesl kynčl architekti s.r.o., s výjimkou licence k využití díla udělené zadavateli díla při zachování ostatních autorských práv.


Hlavní inženýr projektu: doc. Ing. arch. J. Kynčl, Ph.D.	Zodpovědný projektant částí: doc. Ing. arch. J. Kynčl, Ph.D.	knesl kynčl architekti s.r.o. Šumavská 416/15, 602 00 Bm tel./fax: +420 541 592 134 www.knesl-kyncl.com
Autor architektonického návrhu: knesl kynčl architekti s.r.o.	Vypracoval: Ing. arch. Š. Vašut	
Investor: Obec Velké Losiny, Rudé Armády 321, 788 15 Velké Losiny		Stupeň: DUR
Název akce: Obecní dům Velké Losiny		Datum: 04 / 2023
Část: D. DOKUMENTACE OBJEKTŮ		Číslo zakázky: 00730_20
Název výkresu: Řezy (SO 101)		Měřítko: 1:250
		Číslo výkresu: D.2.1

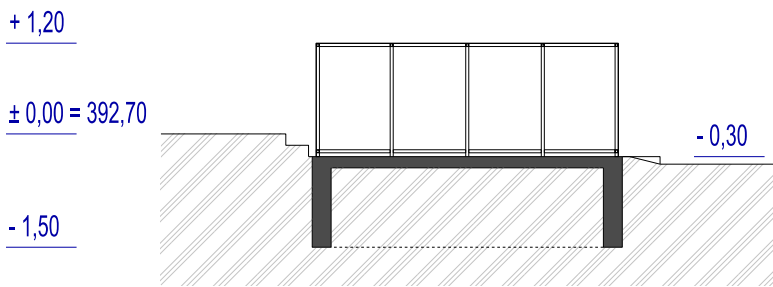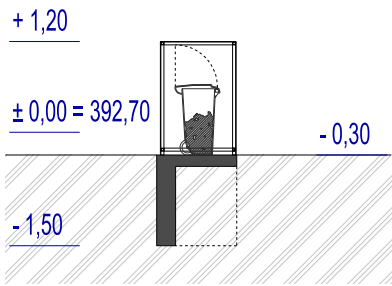

Copyright ©knesl kynčl architekti s.r.o.
Všechna práva jsou vyhrazena, zejména právo na kopírování, distribuci a překlad. Žádná část nesmí být jakoukoliv formou (tiskem, jako fotokopie, elektronickými či jinými metodami) reprodukována a rozšiřována bez písemného souhlasu autora - knesl kynčl architekti s.r.o., s výjimkou licence k využití díla udělené zadavateli díla při zachování ostatních autorských práv.

Hlavní inženýr projektu: doc. Ing. arch. J. Kynčl, Ph.D.	Zodpovědný projektant částí: doc. Ing. arch. J. Kynčl, Ph.D.	knesl kynčl architekti s.r.o. Šumavská 416/15, 602 00 Břmo tel./fax: +420 541 592 134 www.knesl-kyncl.com
Autor architektonického návrhu: knesl kynčl architekti s.r.o.	Vypracoval: Ing. arch. Š. Vašut	
Investor: Obec Velké Losiny, Rudé Armády 321, 788 15 Velké Losiny	Stupeň: DUR	
Název akce: Obecní dům Velké Losiny	Datum: 04 / 2023	
Část: D. DOKUMENTACE OBJEKTŮ	Číslo zakázky: 00730_20	
	Měřítko: 1:100	
Název výkresu: Řezy (SO 102)	Číslo výkresu: D.2.2	

ŘEZ PŘÍČNÝ

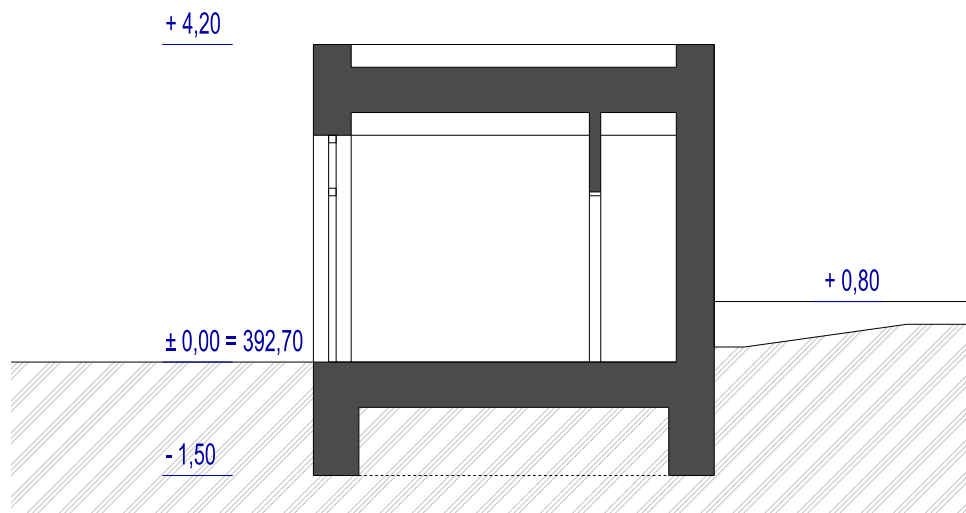


ŘEZ PODÉLNÝ




Copyright ©knesl kynčl architekti s.r.o.
Všechna práva jsou vyhrazena, zejména právo na kopírování, distribuci a překlad. Žádná část nesmí být jakoukoliv formou (tiskem, jako fotokopie, elektronickými či jinými metodami) reprodukována a rozšiřována bez písemného souhlasu autora - knesl kynčl architekti s.r.o., s výjimkou licence k využití díla udělené zadavateli díla při zachování ostatních autorských práv.

Hlavní inženýr projektu: doc. Ing. arch. J. Kynčl, Ph.D.	Zodpovědný projektant částí: doc. Ing. arch. J. Kynčl, Ph.D.	knesl kynčl architekti s.r.o. Šumavská 416/15, 602 00 Bmo tel./fax: +420 541 592 134 www.knesl-kyncl.com
Autor architektonického návrhu: knesl kynčl architekti s.r.o.	Vypracoval: Ing. arch. Š. Vašut	
Investor: Obec Velké Losiny, Rudé Armády 321, 788 15 Velké Losiny		
Název akce:	Obecní dům Velké Losiny	
Část: D. DOKUMENTACE OBJEKTŮ	Stupeň: DUR	
Název výkresu: Řezy (SO 103)	Datum: 04 / 2023	
	Číslo zakázky: 00730_20	
	Měřítko: 1:100	
	Číslo výkresu: D.2.3	

POHLED JIŽNÍ

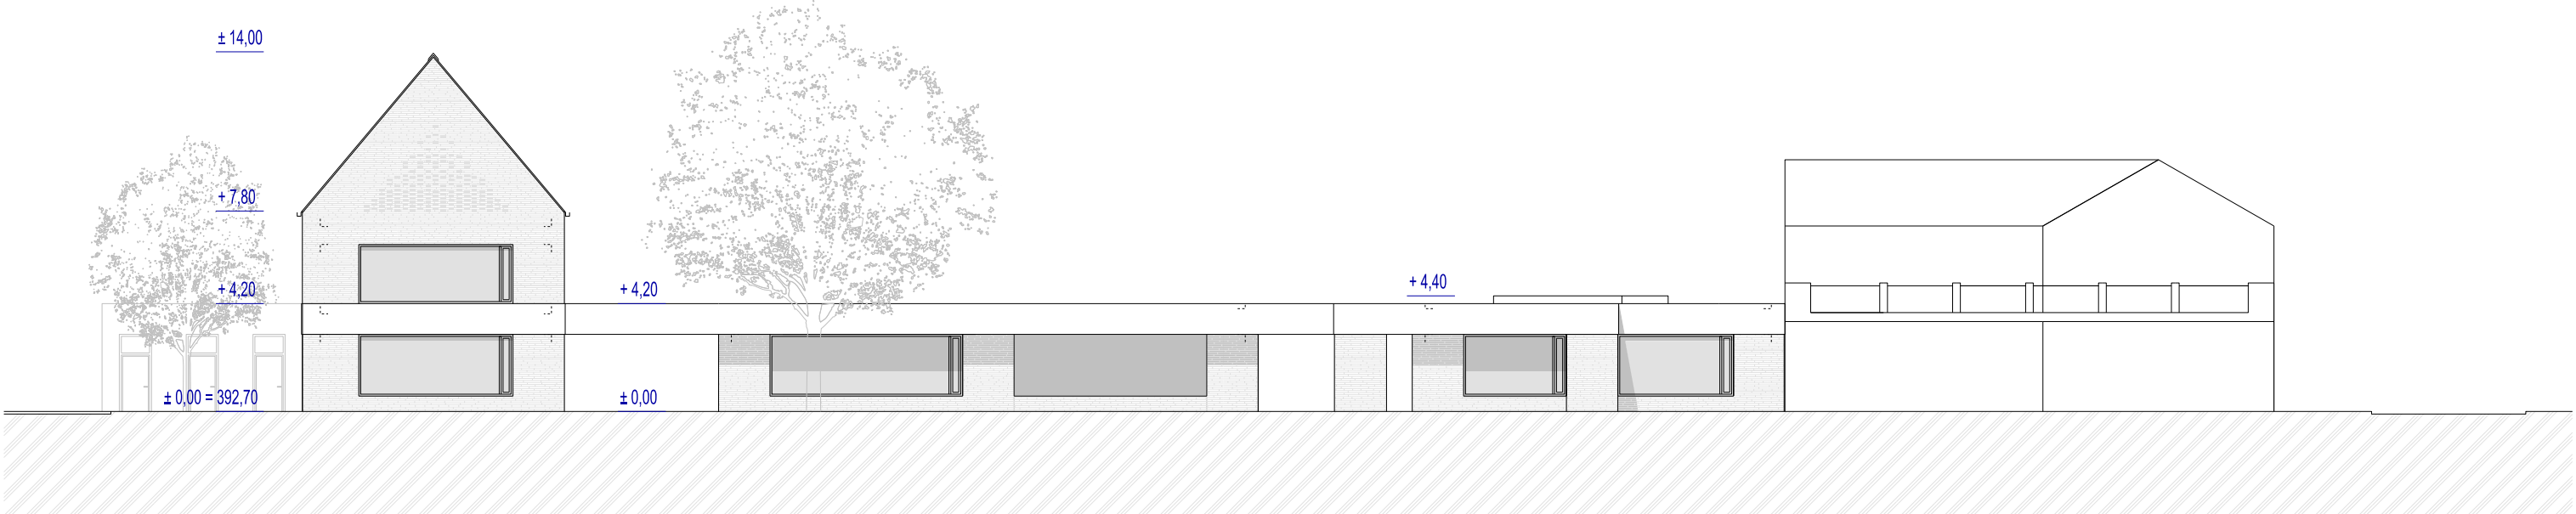

POHLED SEVERNÍ

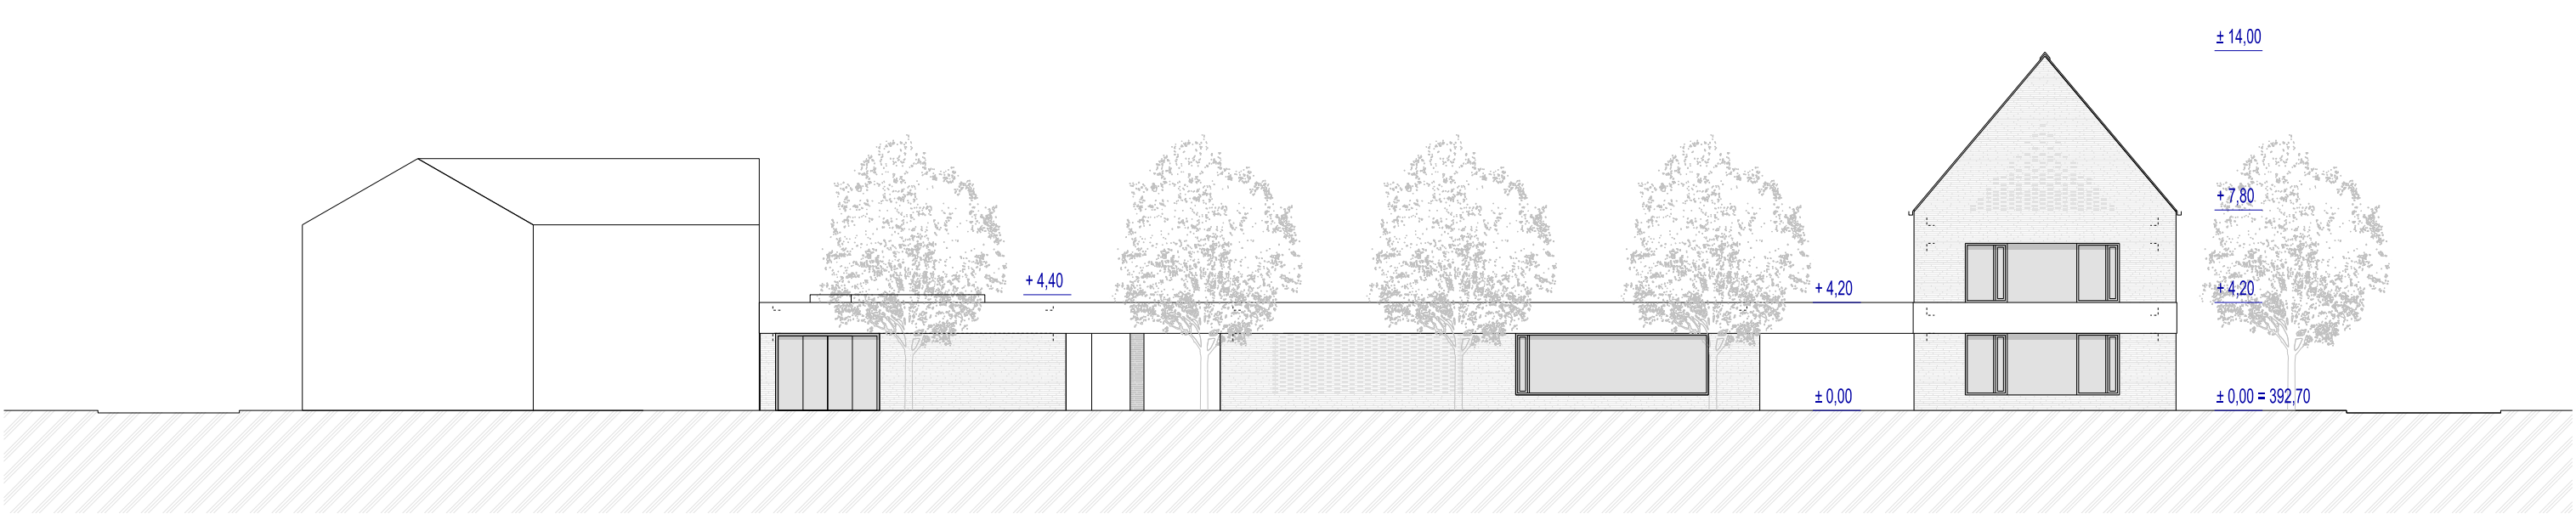


Copyright ©knesl kynčl architekti s.r.o.
Všechna práva jsou vyhrazena, zejména právo na kopírování, distribuci a přetisk. Žádná část nesmí být jakoukoliv formou (tiskem, jako fotokopie, elektronickými či jinými metodami) reprodukována a rozšiřována bez písemného souhlasu autora - knesl kynčl architekti s.r.o., s výjimkou licence k využití díla udělené zadavateli díla při zachování ostatních autorských práv.

Hlavní inženýr projektu: doc. Ing. arch. J. Kynčl, Ph.D.	Zodpovědný projektant části: doc. Ing. arch. J. Kynčl, Ph.D.	knesl kynčl architekti s.r.o. Šumavská 416/15, 602 00 Brno tel./fax: +420 541 592 134 www.knesl-kyncl.com
Autor architektonického návrhu: knesl kynčl architekti s.r.o.	Vypracoval: Ing. arch. Š. Vašut	
Investor: Obec Velké Losiny, Rudé Armády 321, 788 15 Velké Losiny		
Název akce:	Obecní dům Velké Losiny	
Část:	D. DOKUMENTACE OBJEKTŮ	
Název výkresu:	Pohledy (SO 101)	
		Stupeň: DUR
		Datum: 04 / 2023
		Číslo zakázky: 00730_20
		Měřítko: 1:250
		Číslo výkresu: D.3.1

POHLED ZÁPADNÍ




ŘEZPOHLED VÝCHODNÍ

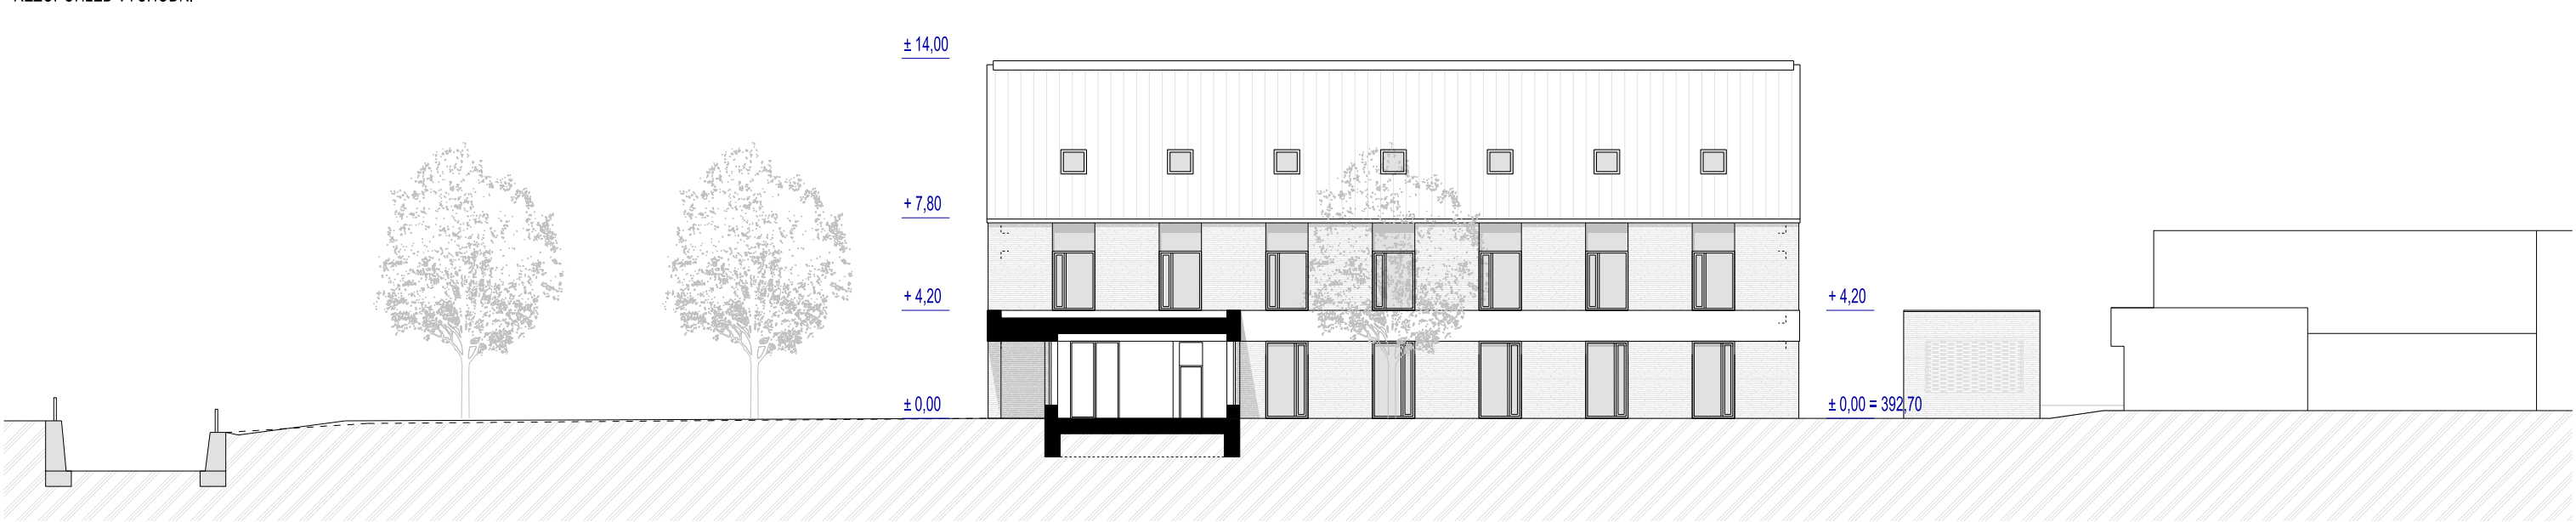


Copyright ©knesl kynčl architekti s.r.o.
Všechna práva jsou vyhrazena, zejména právo na kopírování, distribuci a předmad. Žádná část nesmí být jakoukoliv formou (tiskem, jako fotokopie, elektronickými či jinými metodami) reprodukována a rozšiřována bez písemného souhlasu autora - knesl kynčl architekti s.r.o., s výjimkou licence k využití díla udělené zadavateli díla při zachování ostatních autorských práv.

Hlavní inženýr projektu: doc. Ing. arch. J. Kynčl, Ph.D.	Zodpovědný projektant části: doc. Ing. arch. J. Kynčl, Ph.D.	knesl kynčl architekti s.r.o. Šumavská 416/15, 602 00 Brno tel./fax: +420 541 592 134 www.knesl-kyncl.com
Autor architektonického návrhu: knesl kynčl architekti s.r.o.	Vypracoval: Ing. arch. Š. Vašut	
Investor: Obec Velké Losiny, Rudé Armády 321, 788 15 Velké Losiny		
Název akce:	Obecní dům Velké Losiny	Stupeň: DUR
Část: D. DOKUMENTACE OBJEKTŮ		Datum: 04 / 2023
		Číslo zakázky: 00730_20
		Měřítko: 1:250
Název výkresu:	Pohledy (SO 101)	Číslo výkresu: D.3.2


ŘEZ PŘÍČNÝ

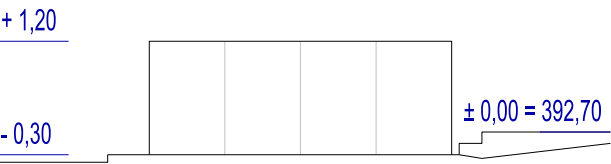


ŘEZ PŘÍČNÝ

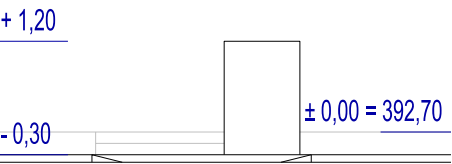

ŘEZ PODÉLNÝ

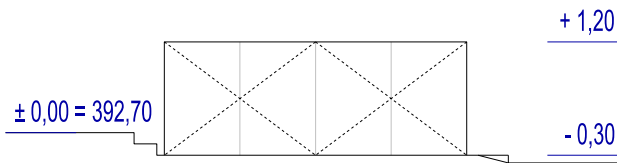


ŘEZ PODÉLNÝ

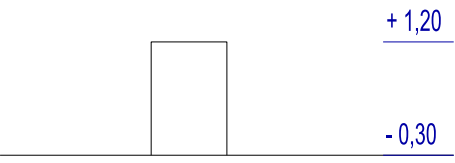


Copyright ©knesl kynčl architekti s.r.o.
Všechna práva jsou vyhrazena, zejména právo na kopírování, distribuci a překlad. Žádná část nesmí být jakoukoliv formou (tiskem, jako fotokopie, elektronickými či jinými metodami) reprodukována a rozšiřována bez písemného souhlasu autora - knesl kynčl architekti s.r.o., s výjimkou licence k využití díla udělené zadavateli díla při zachování ostatních autorských práv.

Hlavní inženýr projektu: doc. Ing. arch. J. Kynčl, Ph.D.	Zodpovědný projektant částí: doc. Ing. arch. J. Kynčl, Ph.D.	knesl kynčl architekti s.r.o. Šumavská 416/15, 602 00 Břno tel./fax: +420 541 592 134 www.knesl-kyncl.com
Autor architektonického návrhu: knesl kynčl architekti s.r.o.	Vypracoval: Ing. arch. Š. Vašut	
Investor: Obec Velké Losiny, Rudé Armády 321, 788 15 Velké Losiny	Stupeň: DUR	
Název akce: Obecní dům Velké Losiny	Datum: 04 / 2023	
Část: D. DOKUMENTACE OBJEKTŮ	Číslo zakázky: 00730_20	
Název výkresu: Pohledy (SO 102)	Měřítko: 1:100	
	Číslo výkresu: D.3.3	


POHLED JIŽNÍ

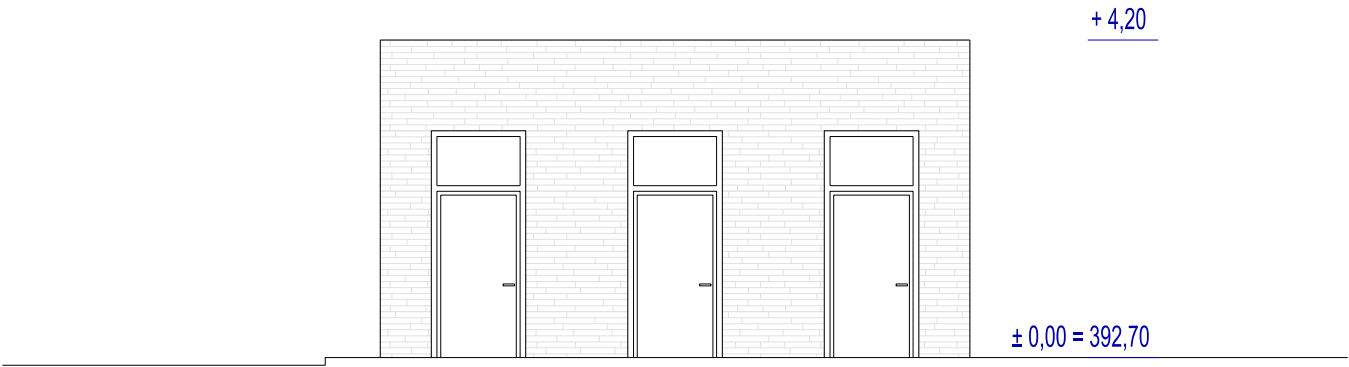


POHLED SEVERNÍ

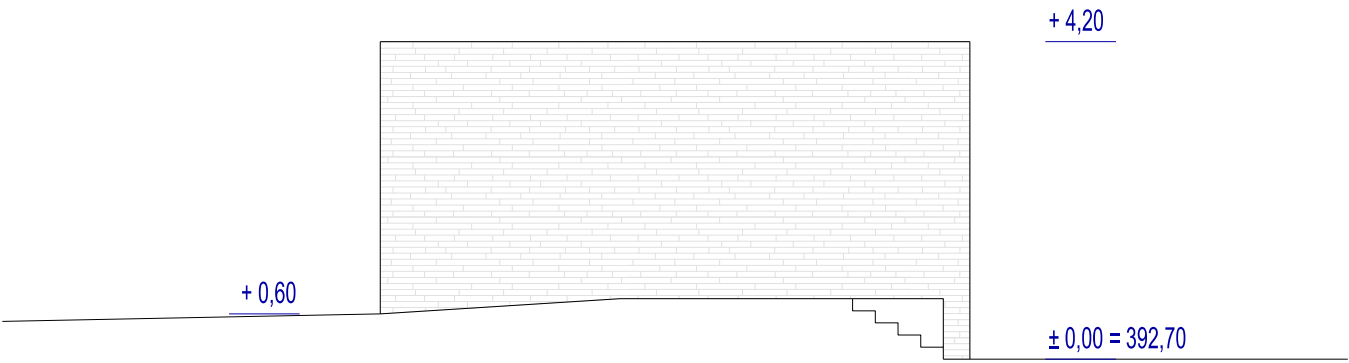

POHLED ZÁPADNÍ

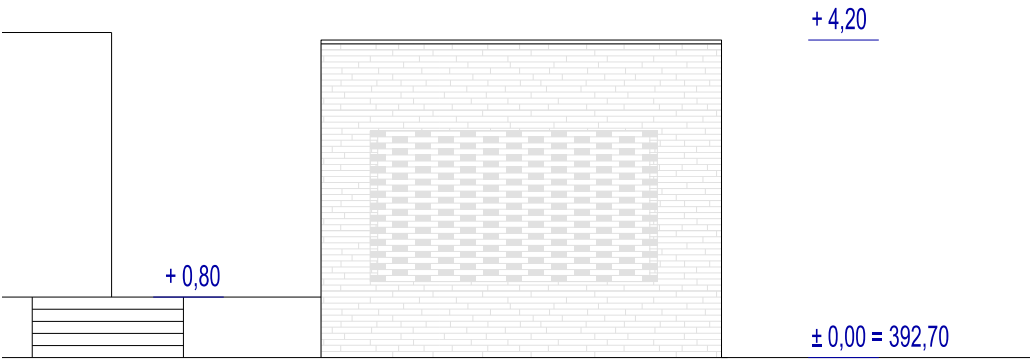

POHLED VÝCHODNÍ

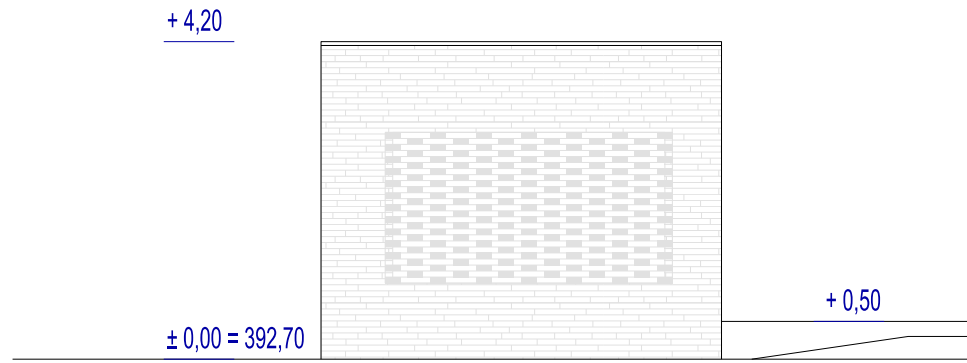

Copyright ©knesl kynčl architekti s.r.o.
Všechna práva jsou vyhrazena, zejména právo na kopírování, distribuci a předmad. Žádná část nesmí být jakoukoliv formou (tiskem, jako fotokopie, elektronickými či jinými metodami) reprodukována a rozšiřována bez písemného souhlasu autora - knesl kynčl architekti s.r.o., s výjimkou licence k využití díla udělené zadavateli díla při zachování ostatních autorských práv.

Hlavní inženýr projektu: doc. Ing. arch. J. Kynčl, Ph.D.	Zodpovědný projektant části: doc. Ing. arch. J. Kynčl, Ph.D.	knesl kynčl architekti s.r.o. Šumavská 416/15, 602 00 Bmo tel./fax: +420 541 592 134 www.knesl-kyncl.com	
Autor architektonického návrhu: knesl kynčl architekti s.r.o.	Vypracoval: Ing. arch. Š. Vašut		
Investor: Obec Velké Losiny, Rudé Armády 321, 788 15 Velké Losiny			
Název akce: Obecní dům Velké Losiny			
Část: D. DOKUMENTACE OBJEKTŮ			
Název výkresu: Pohledy (SO 103)			
			Stupeň: DUR
		Datum: 04 / 2023	
		Číslo zakázky: 00730_20	
		Měřítko: 1:100	
		Číslo výkresu: D.3.4	