
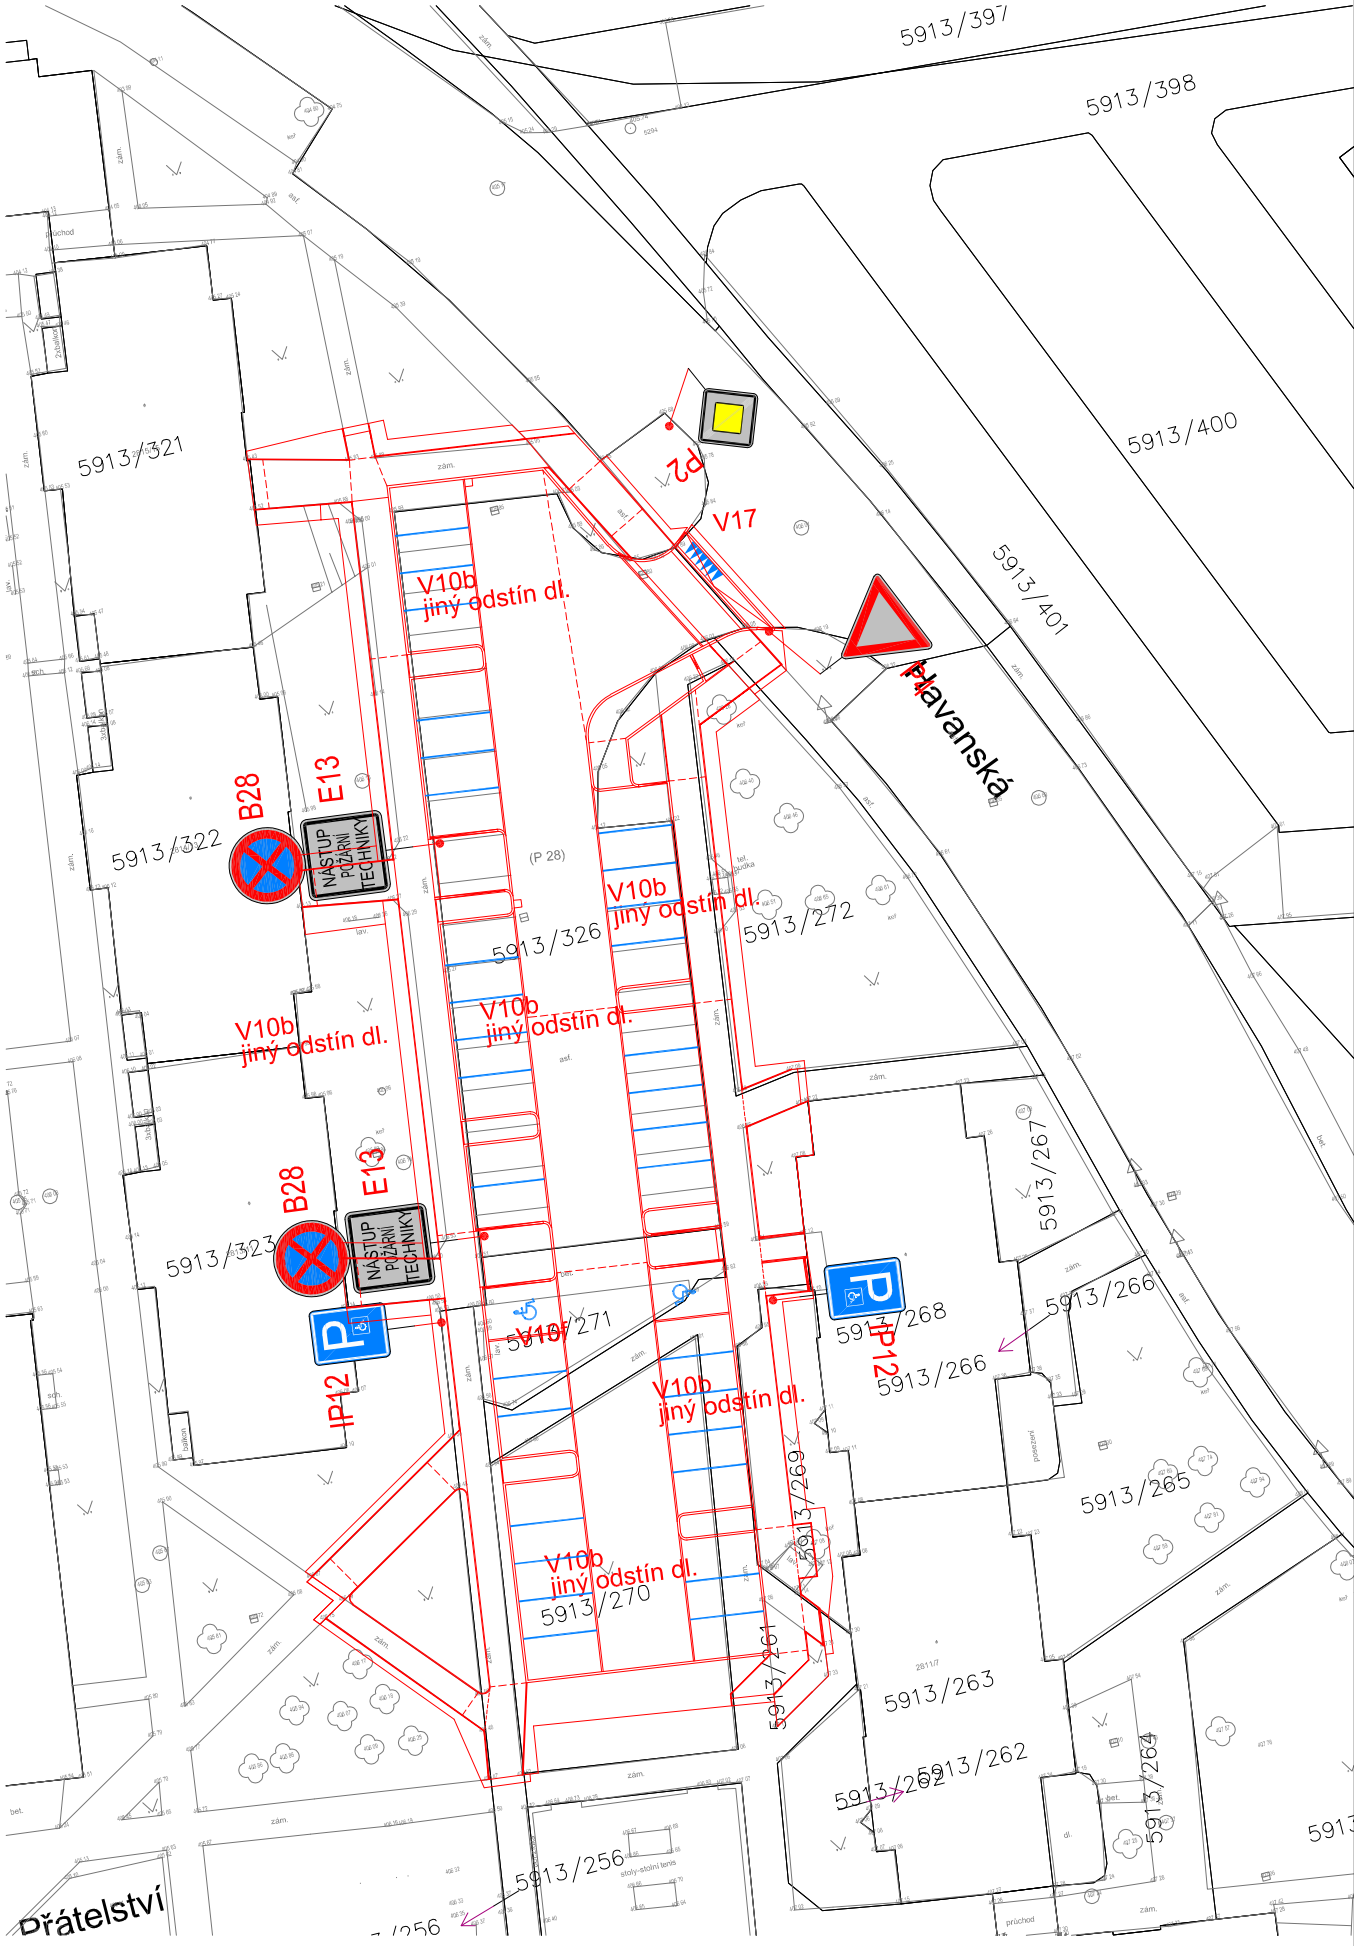


# Situace dopravního značení 1:500

| LEGENDA: |                                                     |
|----------|-----------------------------------------------------|
|          | Silniční betonový obrubník 150 x 250 a 150 x 150 mm |
|          | Parkový betonový obrubník 100 x 250 mm              |
|          | Parkový betonový obrubník 50 x 200 mm               |
|          | Vodrovné dopravní značení                           |
|          | Svislé dopravní značení - nové                      |

## LEGENDA:

Zaměření a katastrální mapa v dané lokalitě byla do projektu převzata od architektů této akce. Stávající inženýrské sítě byly obdrženy od architektů tohoto projektu a od jednotlivých správců sítí. Před zahájením prací je nutné, aby investor požádal majitele (provozovatele) jednotlivých inž. sítí o vytyčení v terénu, aby nedošlo k jejich poškození.

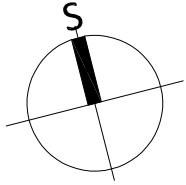

| LEGENDA STÁVAJÍCÍHO STAVU, GEODETICKÁ DOKUM. |                                            |
|----------------------------------------------|--------------------------------------------|
|                                              | Katastrální mapa                           |
|                                              | Zaměření stávajícího stavu objektu a okolí |
|                                              | Geodetické značky z digitálního zaměření   |

|                                                         |   |   |             |
|---------------------------------------------------------|---|---|-------------|
| Změna: Popis:                                           | Datum:   | Autorizační razítko:                                                                                                   | Paré:       |
| Akce: SÍDLIŠTĚ NAD LUŽNICÍ - NÁMĚSTÍ PŘÁTELSTVÍ, ČÁST A |   |   |             |
| Schéma:                                                 | Vypracoval:   | Datum:   | Paré:       |
|                                                         | Architekt:   | Objednatel / Investor:                                                                                                 |             |
|                                                         | Ateliér VAS - Ing. Arch. Martin Kraus<br>Nad Svatou 89 - Hencovka<br>250 01 Praha 5 - Kobylisy<br>tel.: +420 608 939 910<br>mail: kraus@atalervas.cz<br>www: atalervas.cz | Město Tábor<br>Žitovonáměstí 22<br>250 01 Tábor<br>tel.: +420 381 486 111<br>mail: posta@mutabor.cz<br>www: laboroz.eu |             |
|                                                         | Generální projektant:   | Hlavní inženýr projektu:                                                                                               | Datum:      |
|                                                         | DOPAS s.r.o.<br>Mánesova 494/3<br>150 00 Praha 5 - Kobylisy<br>tel.: +420 737 648 724<br>mail: info@dopas.net<br>zak.číslo: 2024_1001                                     | Ing. Václav Juppa   | 03/2024     |
| Datum: 03/2024                                          |   |   |             |
| Situace dopravního značení                              | Profes:   | Zodpovědný projektant:                                                                                                 | Datum:      |
|                                                         | DOPAS s.r.o.<br>Mánesova 494/3<br>150 00 Praha 5 - Kobylisy<br>tel.: +420 737 648 724<br>mail: info@dopas.net<br>zak.číslo: 2024_1001                                     | Ing. Václav Juppa   | 03/2024     |
|                                                         | Název výkresu:   | Ing. Vladimír Černý   | 03/2024     |
|                                                         |   | Ing. Vladimír Černý   | 03/2024     |
| Měřítko: 1:500                                          |   |   |             |
| Stupeň PD:                                              | Část / profese:   | Stavební objekt:   | Formát:     |
| Dokumentace pro provádění stavby                        | DPS   | 01   | 3 x A4      |
| Pokrytí:                                                | Dokumentace objektu a technických a technologických zařízení   | Parkoviště, zpevněné plochy                                                                                            | č. výkresu: |
| Souradnicový systém S-JTSK                              | Výškový systém Bpv   |   | 4           |