



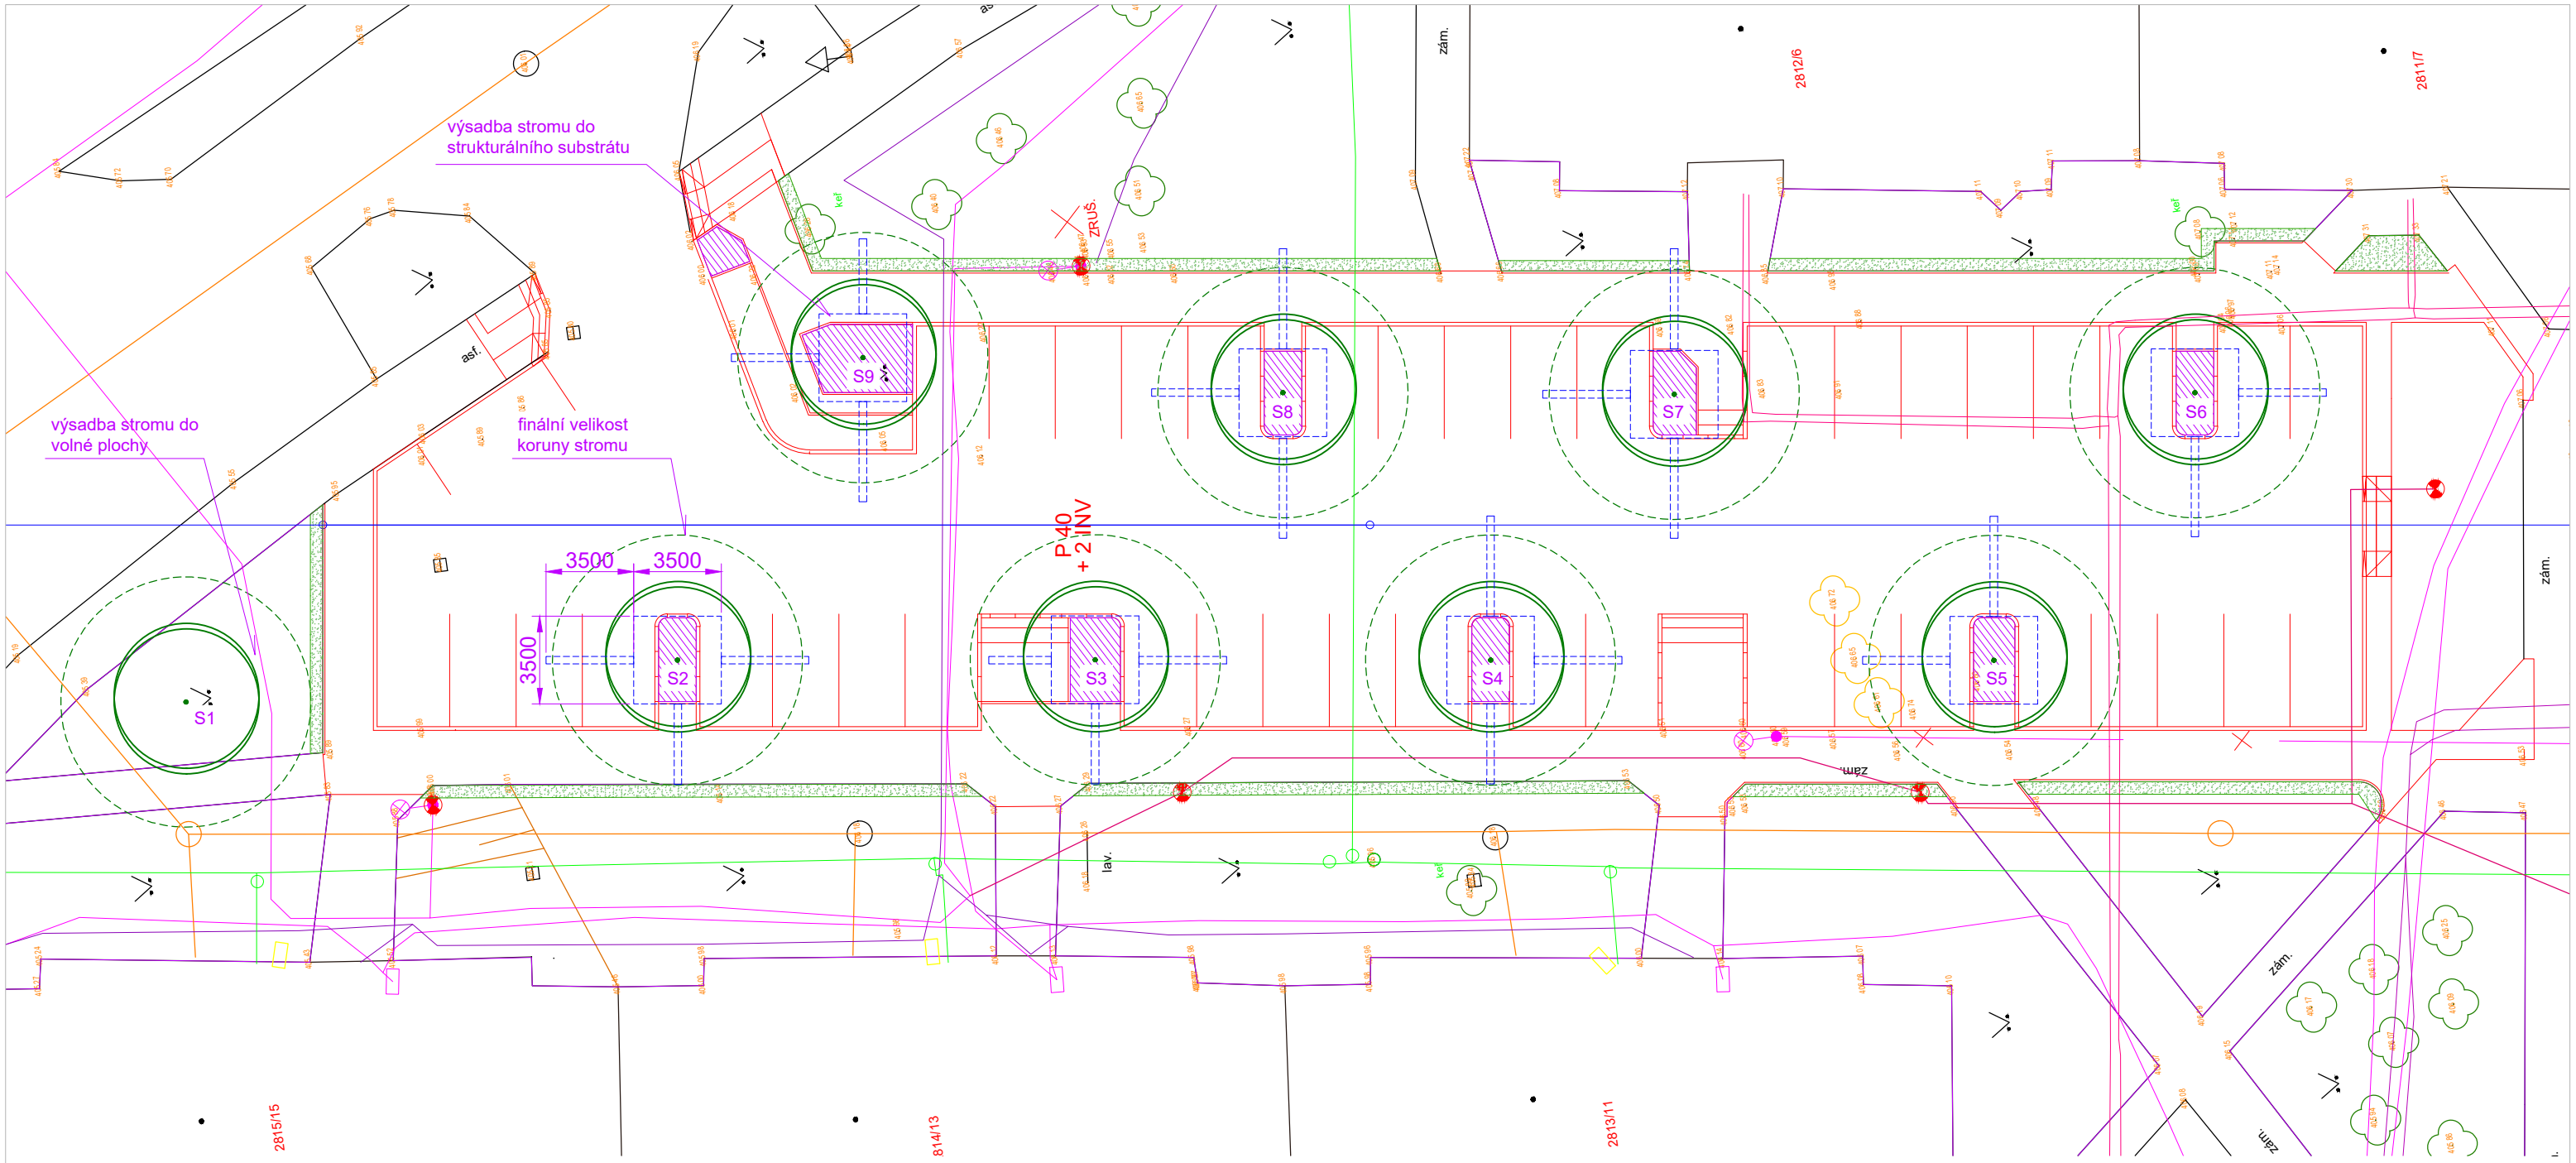

STRUKTURÁLNÍ SUBSTRÁT SCHÉMA

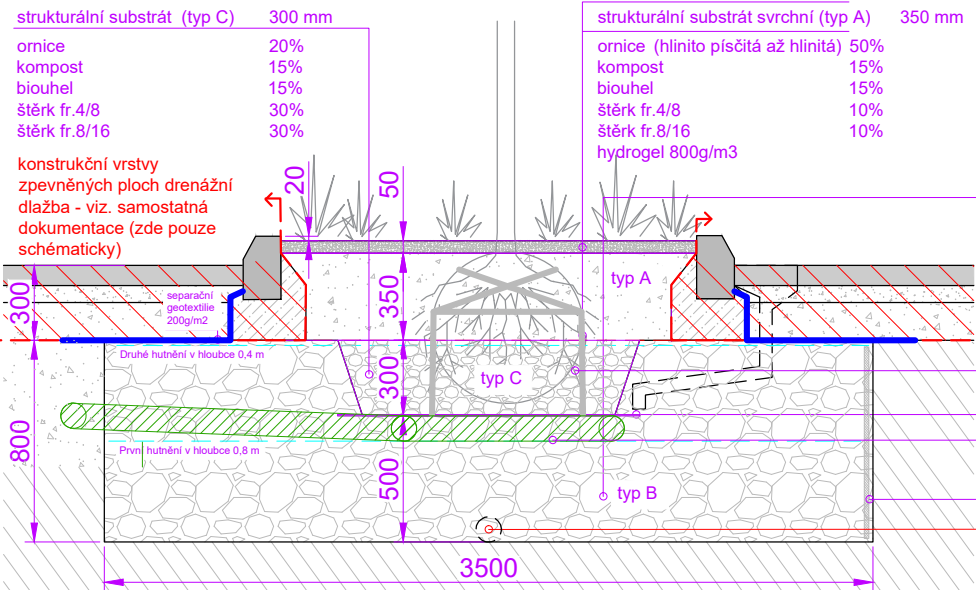

- mulč štěrku fr 4/8 50 mm
- strukturální substrát svrchní (typ A) 350 mm
- strukturální substrát spodní (typ B) 800 mm
- strukturální substrát (typ C) 300 mm
- ornice 20%
- kompst 15%
- biouhel 15%
- štěrk fr.4/8 30%
- štěrk fr.8/16 30%
- konstrukční vrstvy
- zpevněných ploch drenážní
- dlažba - viz. samostatná
- dokumentace (zde pouze
- schématicky)
- zemní kotva ke kari síti
- kari síť 6x150x150 oka; 1,2x1,2m
- Odbočka z drenáže - smyčka okolo kořenového balu
- Protikořenová bariéra v případě nutnosti
- ochrany sítí (umístěná do hloubky 1 m )
- trativod (v případě nevyhovující zasakovací zkoušky)

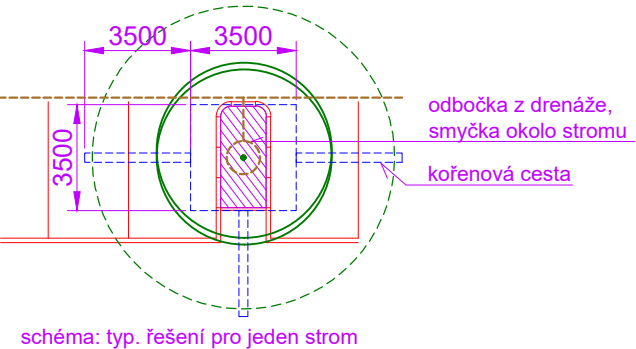


schéma: typ. řešení pro jeden strom

VEGETAČNÍ ÚPRAVY - LEGENDA:

- strom - nová výsadba 9 ks
- S1 Acer platanoides 'Crimson King'
- S2 - S9 Gleditsia triacanthos 'Skyline'
- záhonová výsadba 50 m2
- prokořenitelný prostor se strukturním substrátem
- travníky obnova - výsev 75 m2
- dle stavu po dokončení stavby

|                                                                                       |                                                                 |  |                                                                                                |         |                  |      |
|---------------------------------------------------------------------------------------|-----------------------------------------------------------------|--|------------------------------------------------------------------------------------------------|---------|------------------|------|
|  | GENERÁLNÍ PROJEKTANT:                                           |  | DOPAS s.r.o Mahenova 494/3, 150 00 Praha 5 - Košíře<br>e-mail: info@dopas.net, tel.: 737649724 |         | VÝKRES<br><br>01 |      |
|                                                                                       | PROJEKTANT ČÁSTI:                                               |  | Ing. Pavel Hofman IČ 76667243 DIČ CZ8503123585<br>Ing. Martin Vurst                            |         |                  |      |
|                                                                                       | INVESTOR:                                                       |  | Město Tábor, Žižkovo náměstí 3, 390 15 Tábor                                                   |         |                  |      |
| MÍSTO                                                                                 | Lhenická 238/2, Praha 12 Cholupice                              |  |                                                                                                |         |                  |      |
| AKCE:                                                                                 | Úpravy parteru: Náměstí přátelství, sídliště nad Lužnicí, Tábor |  |                                                                                                | STUPEŇ  | DPS              | PARÉ |
| ČÁST:                                                                                 | SO.11 vegetační úpravy                                          |  |                                                                                                | FORMÁT  | A3               |      |
| OBSAH:                                                                                | Situace - vegetační úpravy                                      |  |                                                                                                | DATUM   | 15.03.2024       |      |
|                                                                                       |                                                                 |  |                                                                                                | MĚŘÍTKO | 1:250            |      |