
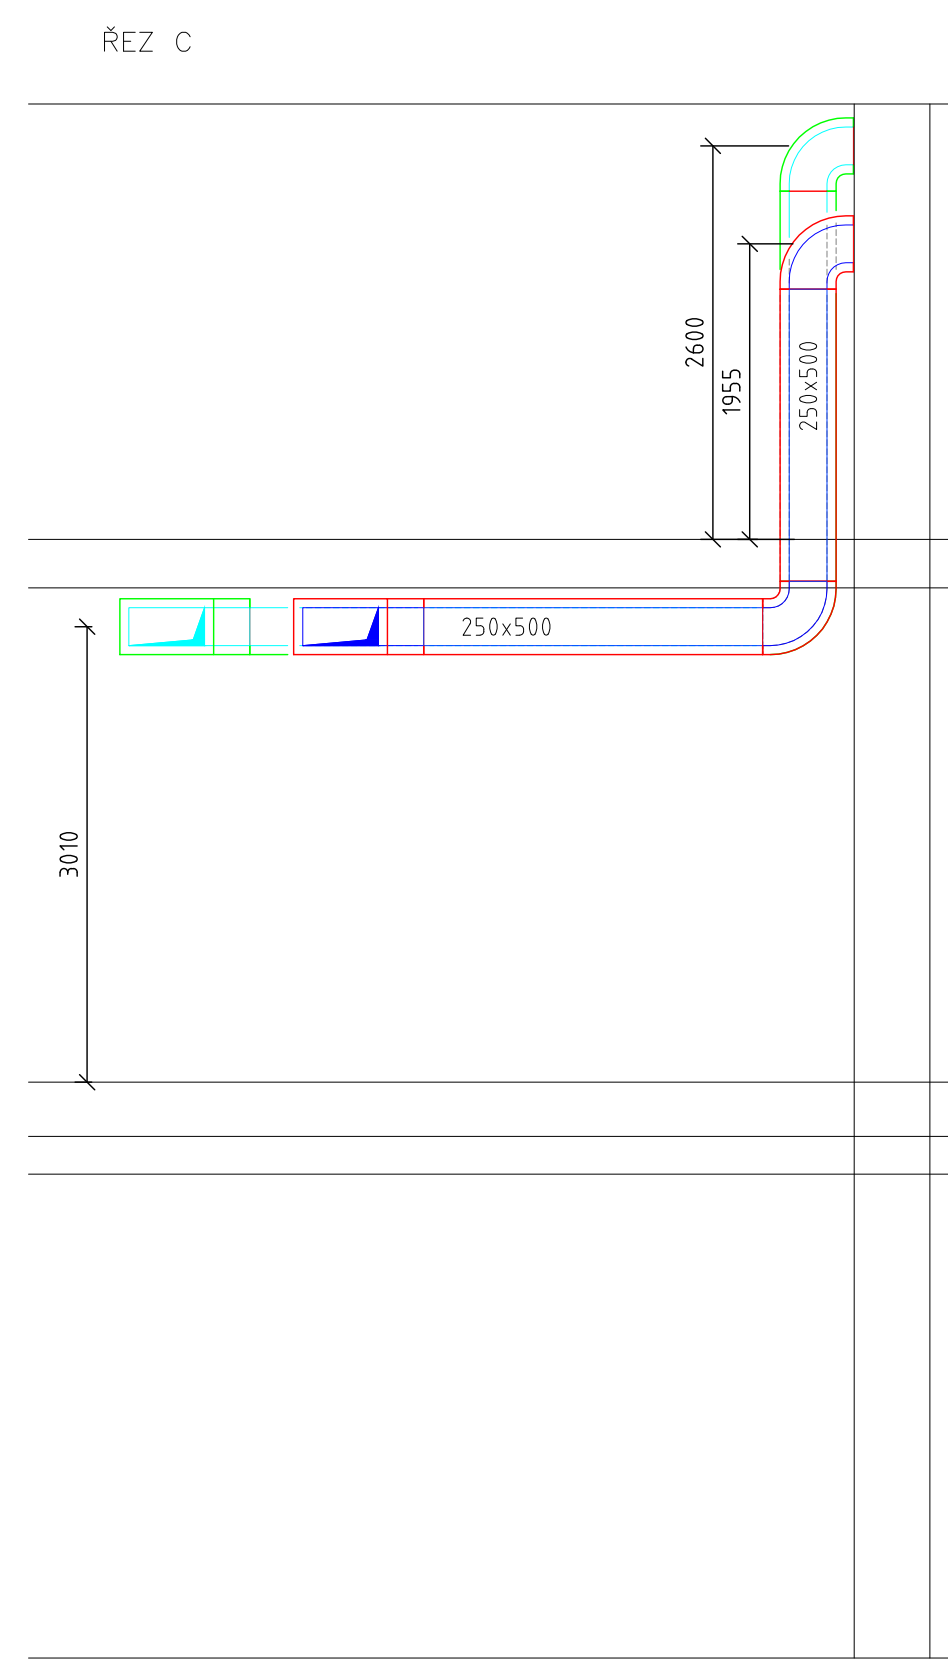
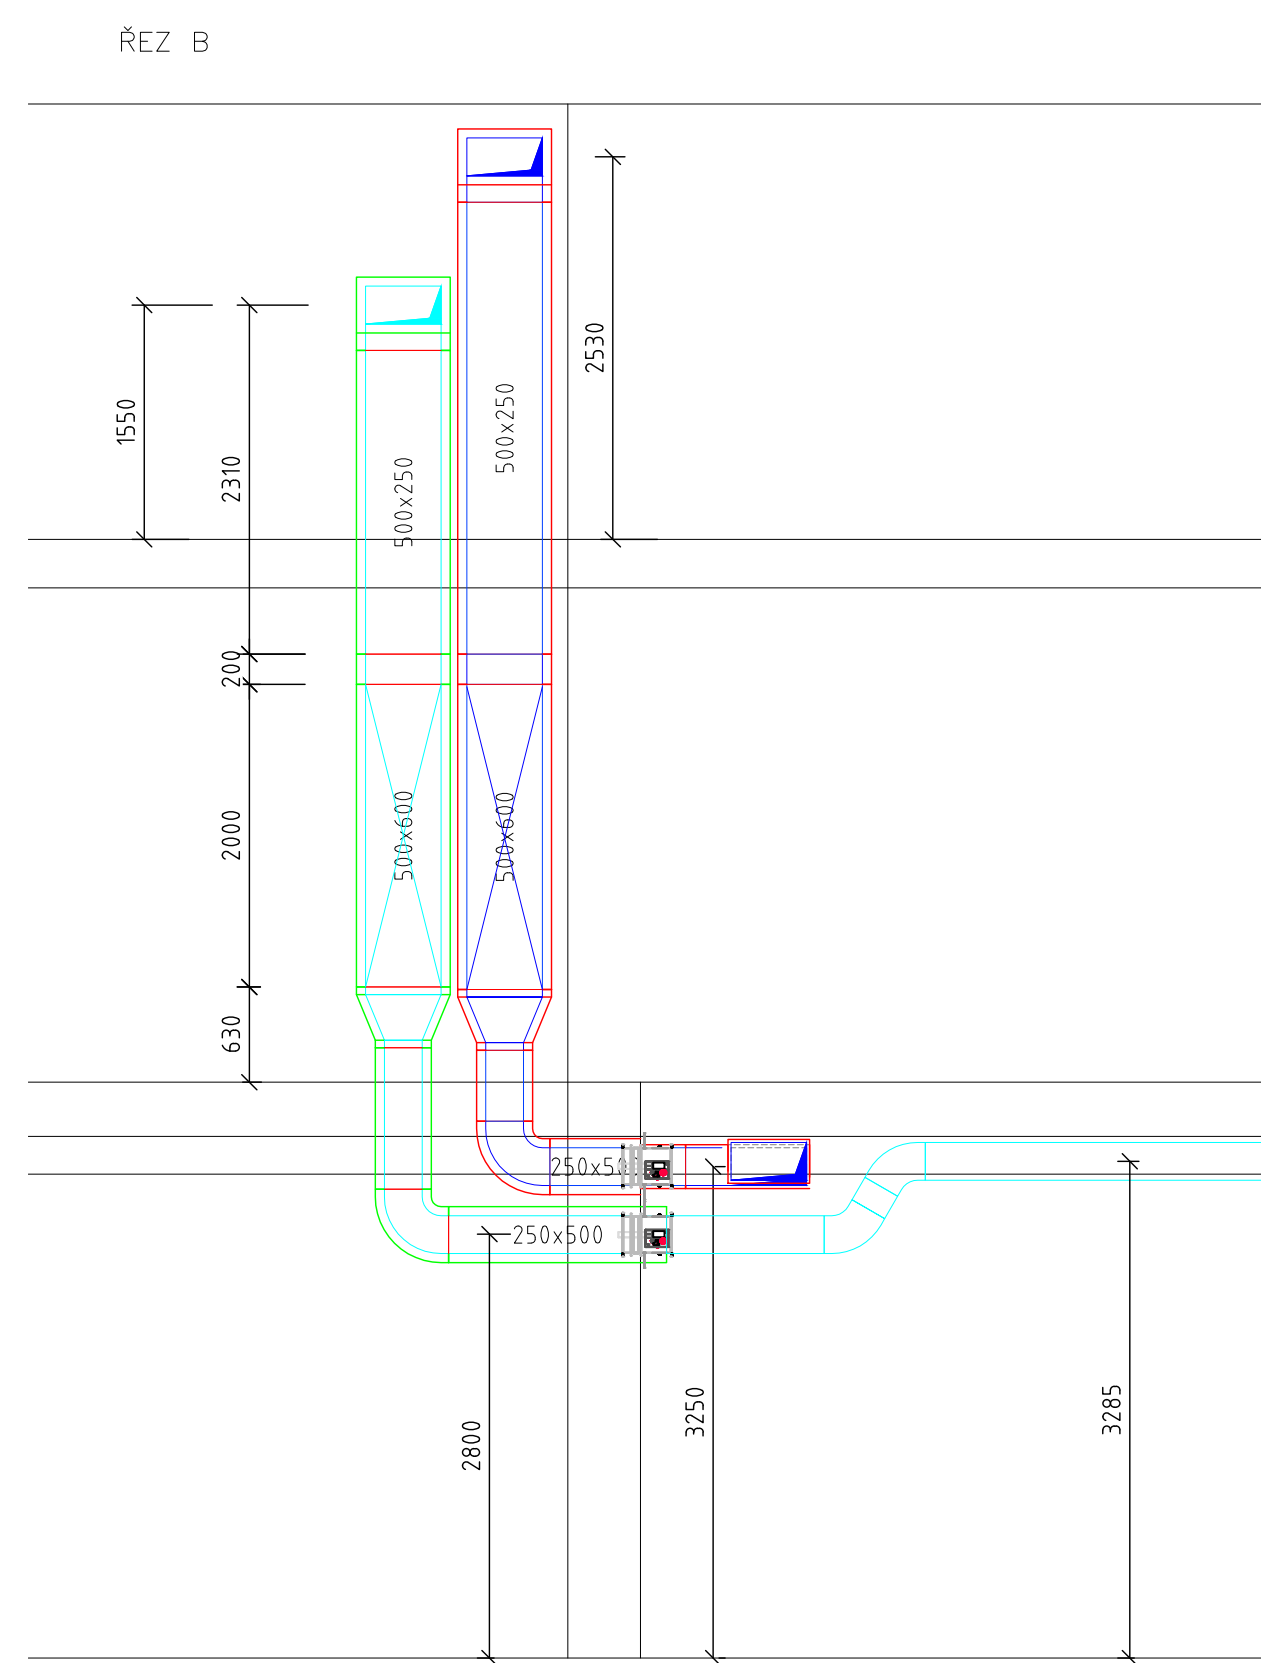
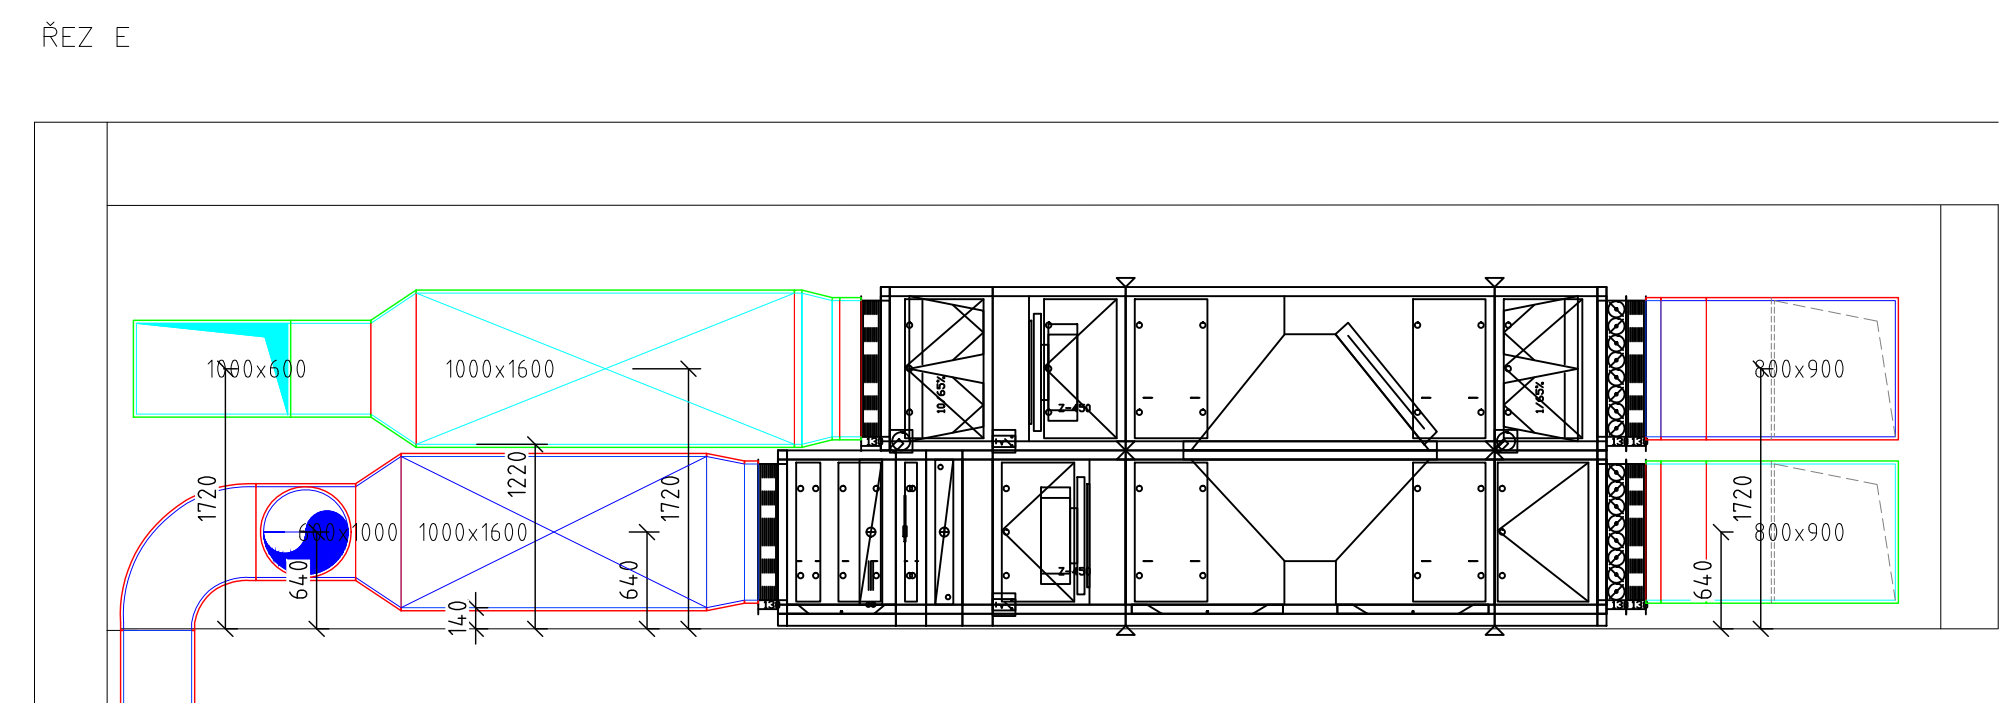
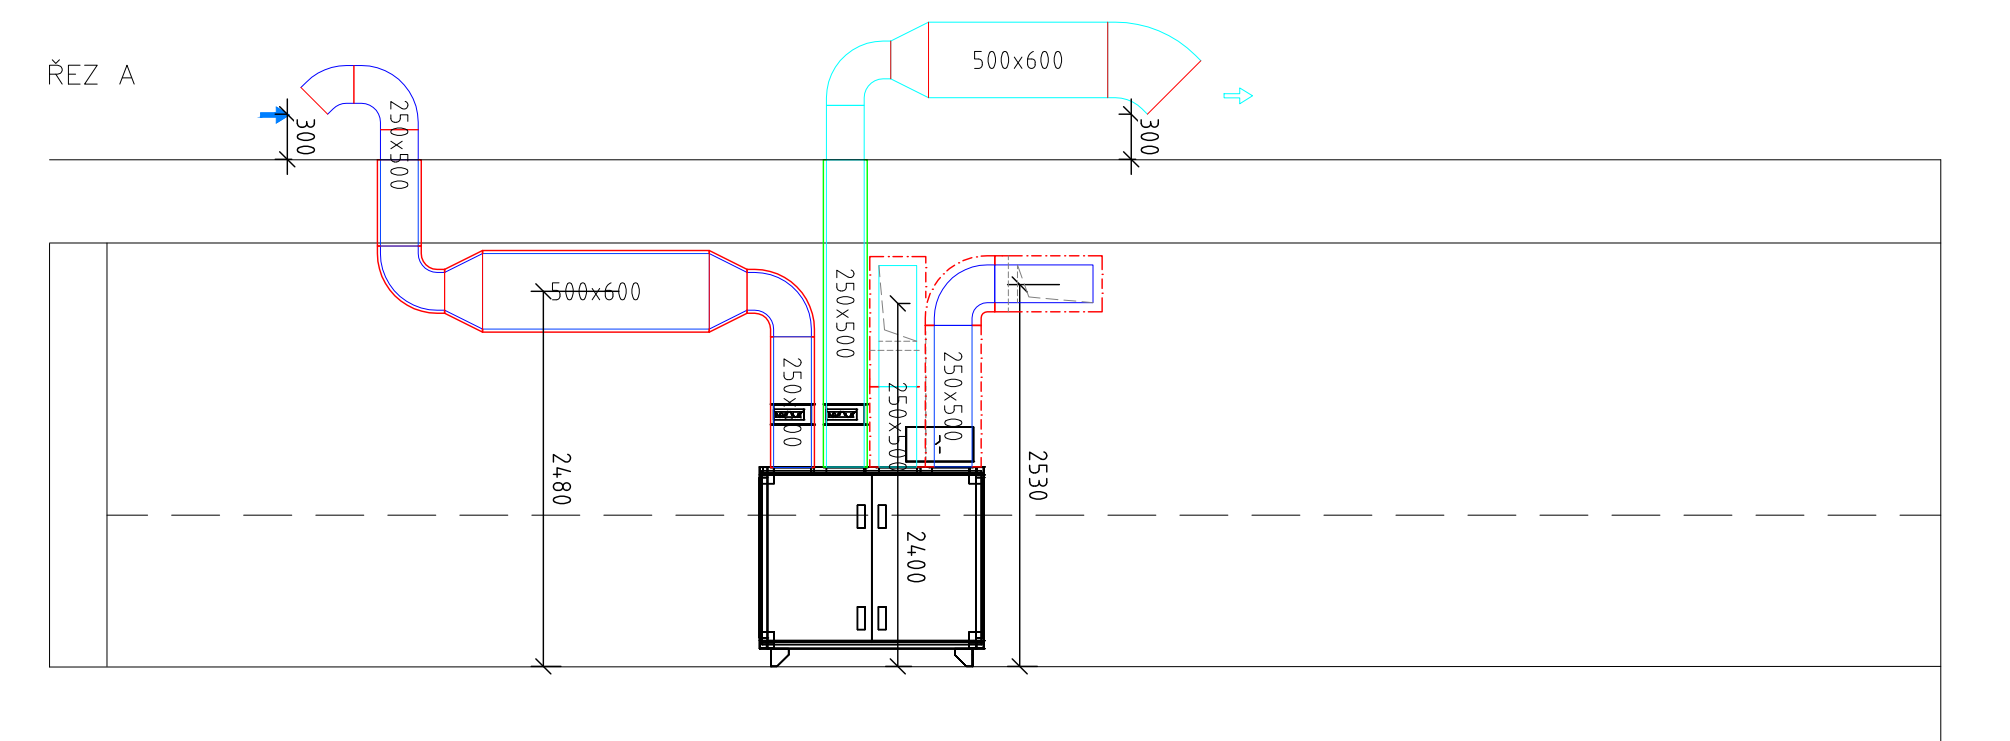


PŮDORYS 3.NP + ŘEZY

1. The first step is to identify the problem or question that needs to be answered. This involves understanding the context and the specific requirements of the task.

	OHEBNÁ HADICE
	PŘÍVOD/ODVOD VZDUCHU
	VÝFUK/SÁNÍ VZDUCHU
	VENTILÁTOR
	ZPĚTNÁ KLAPKA
	MNOŽSTVÍ PŘÍVADĚNÉHO/ODVADĚNÉHO VZDUCHU m ³ /h
	DIGESTOŘ
	DVEŘNÍ MŘÍŽKA
	ČTYŘHRANNÁ VÝUSTKA PRO PŘÍVOD/ODVOD VZDUCHU
	TALUŘOVÝ VENTIL

- POZNÁMKY VZT:
 - KOTOVÁN VNIŘNÍ ROZMĚR POTRUBÍ,
 - PŘÍPADNĚ ZMĚNY KONZULTOVAT SE ZODPOVĚDNÝM PROJEKTANTEM,
 - DOPOJENÍ MEZI DISTRIBUČNÍ ELEMENTY A POTRUBÍM POUŽÍT TEPELNĚ, HLUKOVĚ IZOLOVANOU OHEBNOU HADICI
 - VŠECHNA ZAŘÍZENÍ MUSÍ SPLŇOVAT PLATNÉ ČSN A HYGIENICKÉ PŘEDPISY I V OBLASTI HLUKU
 - VE STAVEBNÍCH KONSTRUKCÍCH BUDOU VYBUDOVÁNY PROSTUPY DLE VÝKRESŮ VZT. PŘESNÁ POLOHA PROSTUPŮ BUDE UPRÁVNĚNA NA STAVBĚ.
 - U PODTLAKOVÉ VĚTRANÝCH MÍSTNOSTÍ PODÍRNOUT DVEŘE NEBO OSADIT DVEŘNÍ MRÍŽKU.
- K JEDNOTKAM, POŽÁRNÍM KLAPKÁM, REGULAČNÍM KLAPKÁM, VENTILÁTORŮM A OHŘÍVAČŮM MUSÍ BÝT ZKONTROLOVÁN PŘÍSTUP - REVIZNÍ OTVORY
- VŠECHNY DOMEŘY VZT POTRUBÍ, ODSKOKŮ BUDOU DOMEŘENY NA SRAVBĚ DLE SKUTEČNÉ SITUACE.
- PŘED MONTÁŽÍ VZT ZKONTROLOVAT ZDA STAVBA ODPOVÍDÁ PROJEKTOVÉ DOKUMENTACI,
- DOTĚSNĚNÍ PROSTUPŮ POŽÁRNÍM A AKUSTICKÝM HRANICEM BUDE SPLŇOVAT PARAMETRY PROSTUPUJÍCÍ STĚNY.

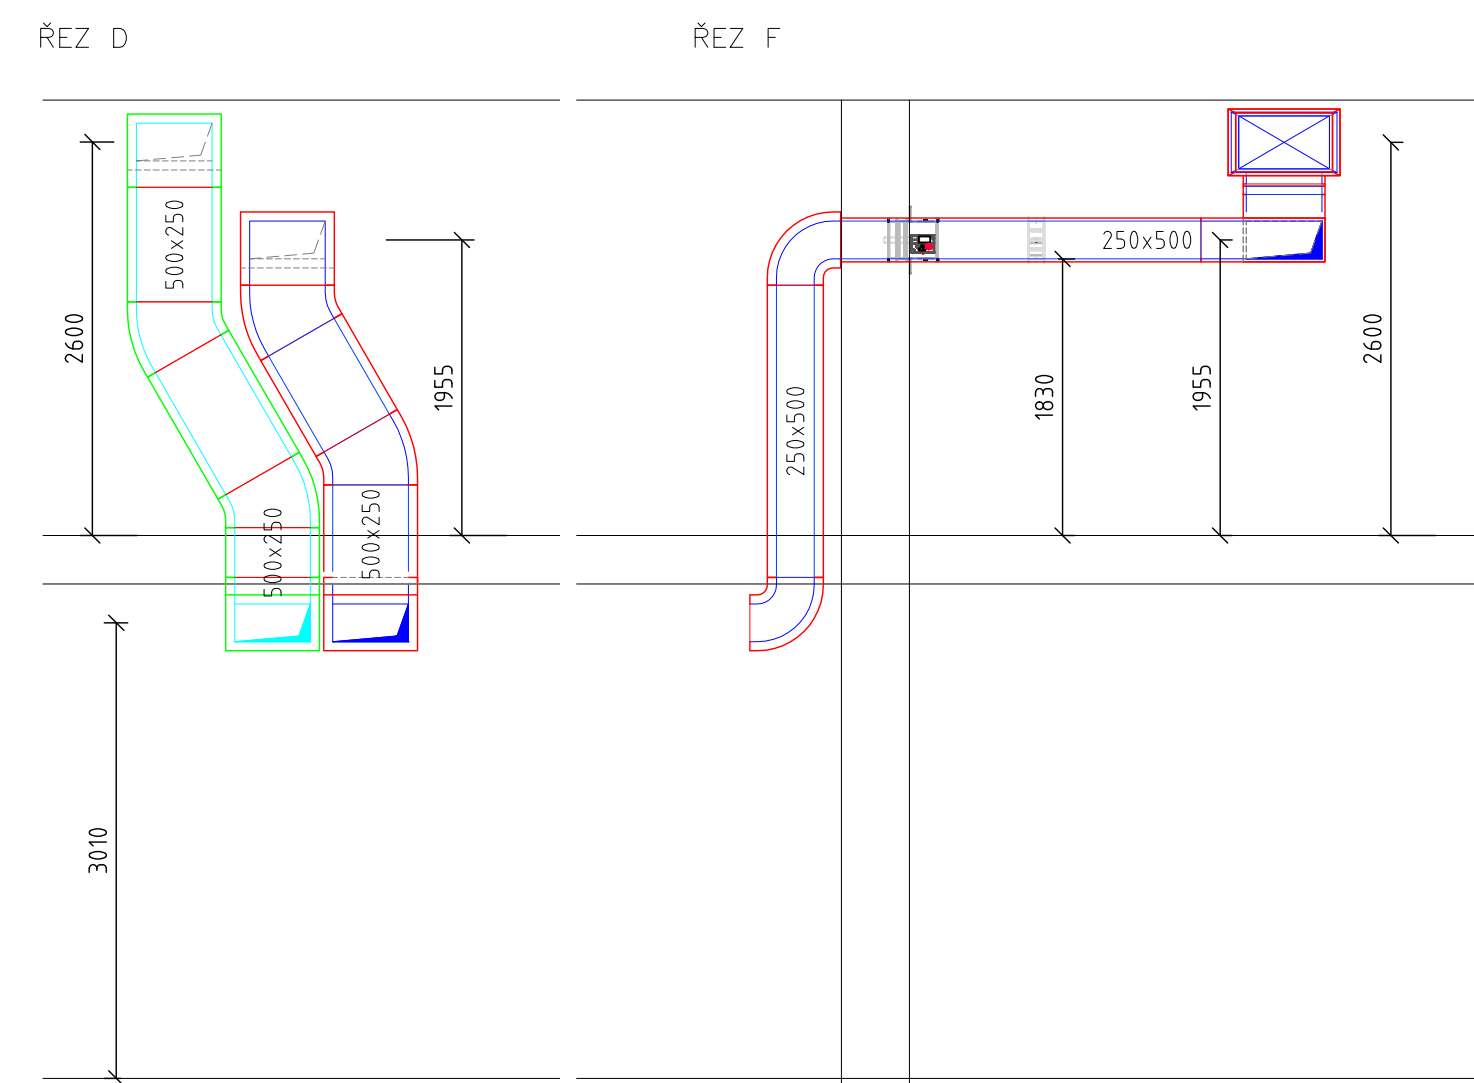

AIRTEN s.r.o., Jeseníkova 2831/42, 130 00 Praha 3 – Žižkov ZPRACOVATEL: Ing. Jaroslava Jurenová STAVBA: ZMĚNA ZÁMĚRU – STAVEBNÍ ÚPRAVY A NÁSTAVBA VE OBJEKTU Č.P. 93 –v prostorách restaurace, Náměstí 93, Rozdávovice, parc. č. 92, kat. ú. Rozdávovice PŘED DOKONČENÍM spojujících ve stavebních úpravách prostor MÚ a komerčních prostor na 2.NP na pozemku parc.č.št. 95/1, v odstranění sousedního rodinného domu č.p. 265, ul. Revoluční a přístavba na parc.č. 95/2 STAVEBNÍK: Město Rozdávovice, Náměstí 93, Rozdávovice ČÁST: D.1.4.b VZDUCHOTECHNIKA OBSAH VÝKRESU: PŮDORYS 2.NP- ETAPA 4		AUTORIZACE:  STUPEŇ: DPS DATUM: 01/2026 FORMÁT: A0 ZAK.Č. : PD–22–008 MĚŘÍTKO: 1:50 Č.YKRESU: D.1.4.b 3
---	--	---