


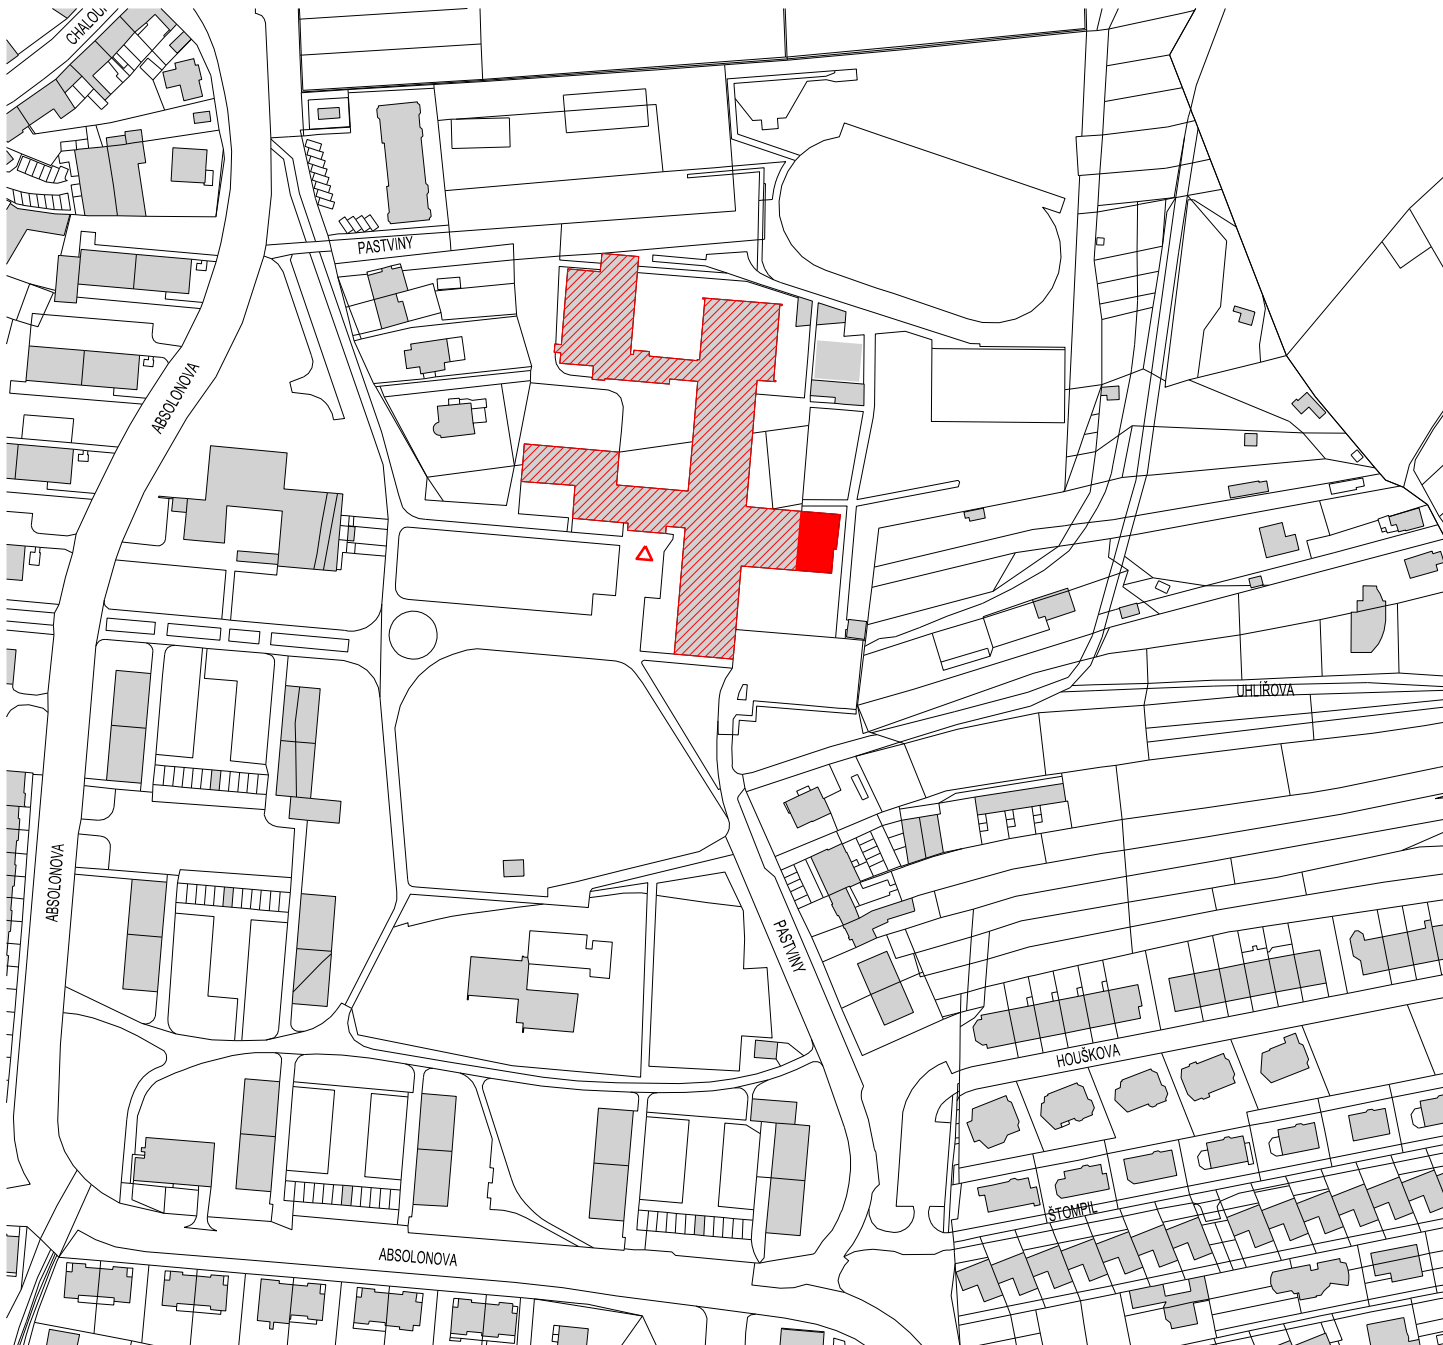

LEGENDA:

-  ŘEŠENÝ OBJEKT ZŠ A MŠ PASTVINY 70
-  NAVRŽENÁ NÁSTAVBA PAVILONU "B"
-  STÁVAJÍCÍ HLAVNÍ VSTUP DO OBJEKTU

**TATO DOKUMENTACE NENÍ URČENA PRO REALIZACI STAVBY
± 0,000 = 220,20 m n.m.**

PROAM ARCHITEKTI s.r.o. © 2024
Dokumentace je duševním vlastnictvím společnosti PROAM ARCHITEKTI s.r.o. Reprodukce a rozšiřování třetím osobám bez písemného souhlasu autora není povoleno.
Výjimku tvoří licence pro objednatel k užití díla na základě smluvního vztahu pro tuto konkrétní zakázku při zachování ostatních autorských práv.



autor:	PROAM ARCHITEKTI s.r.o. IČ: 090 19 146 / RYBNÍČEK 621/1, 602 00 BRNO	PROAM — ARCHITEKTI
zodpovědný projektant:	Ing. arch. David Šrom, ČKA 03 845 / +420 602 502 772, david.srom@proam.cz	
vypracovali:	Ing. arch. H. Kynčlová, Ing. arch. V. Kollarčíková	
akce:	ZŠ A MŠ PASTVINY 70 – NÁSTAVBA PAVILONU "B" Brno-Komín; p.č. 4104/2 v k.ú. Komín	paré č.:
objednatel:	ÚMČ Brno-Komín, Vavřínecká 15, 624 00 Brno	stupeň: SPOLEČNÉ POVOLENÍ
stavební objekt:		revize: ---
část:	C. SITUAČNÍ VÝKRESY	datum: 2024 / 05
název výkresu:	SITUACE ŠIRŠÍCH VZTAHŮ	měřítko: 1:2500 výkres č.: C.1