


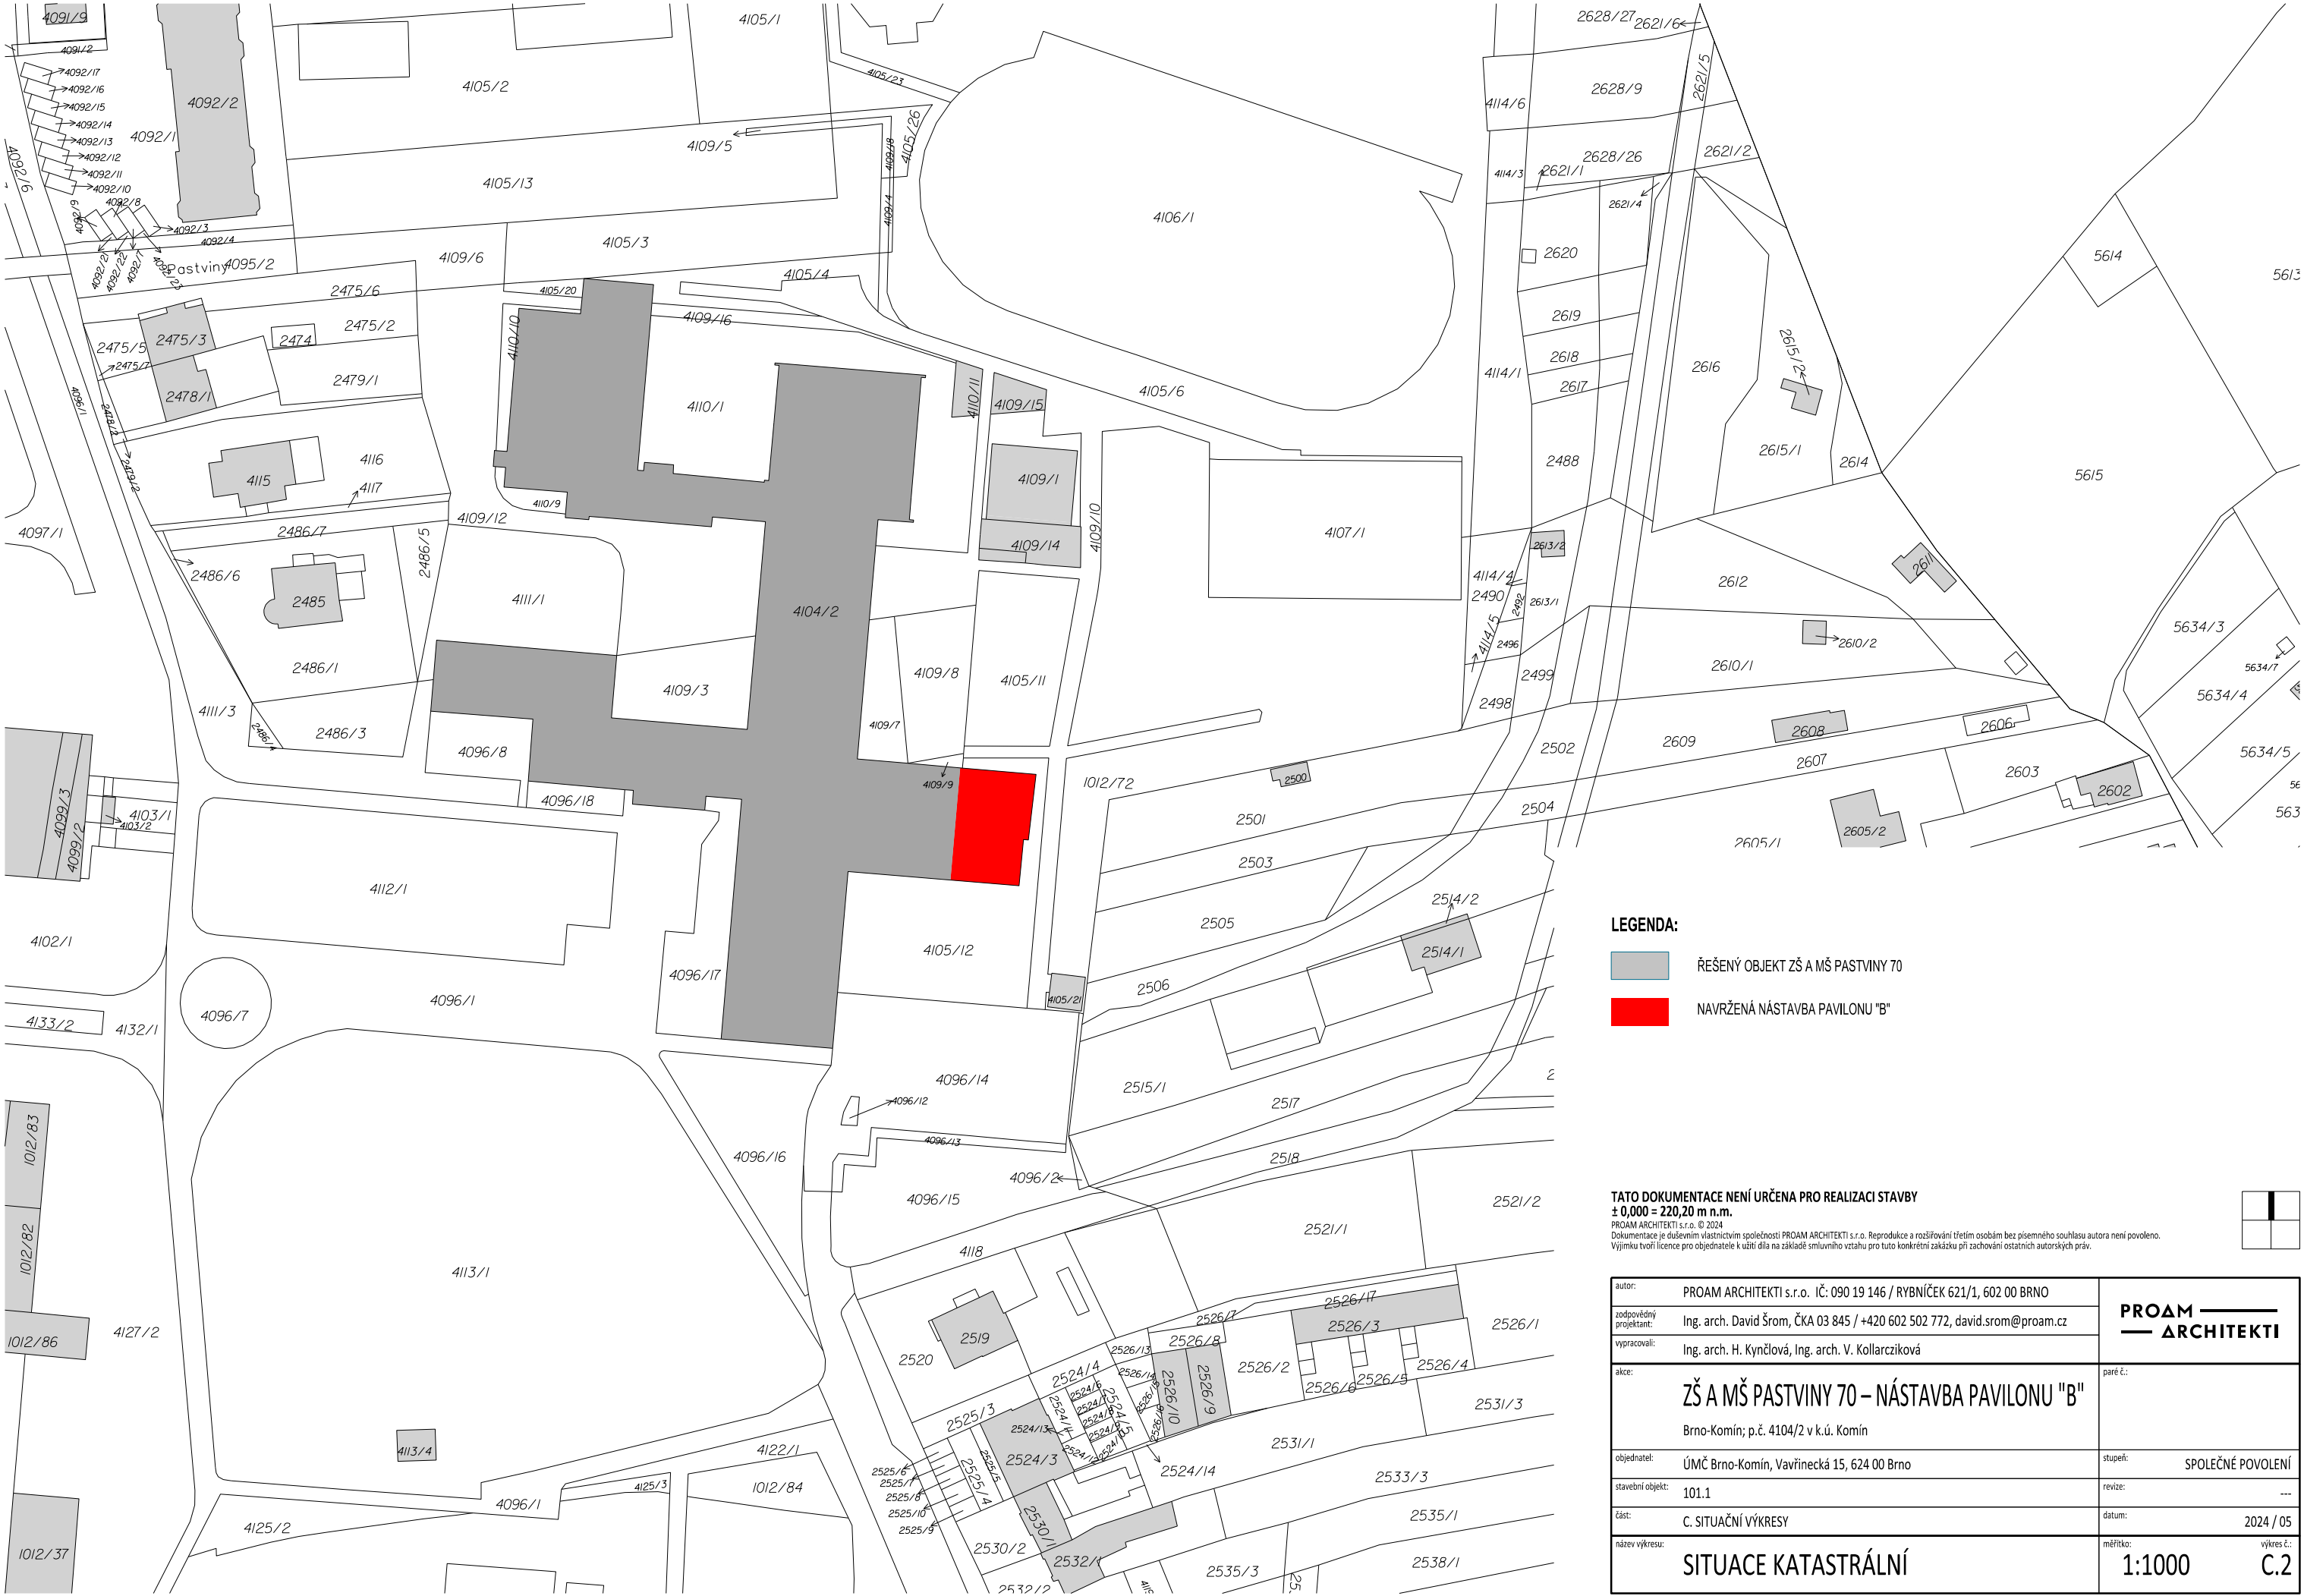

LEGENDA:

- ŘEŠENÝ OBJEKT ZŠ A MŠ PASTVINY 70
- NAVRŽENÁ NÁSTAVBA PAVILONU "B"

TATO DOKUMENTACE NENÍ URČENA PRO REALIZACI STAVBY
± 0,000 – 220,20 m n.m.
PROAM ARCHITEKTI s.r.o. © 2024
Dokumentace je duševním vlastnictvím společnosti PROAM ARCHITEKTI s.r.o. Reprodukce a rozšiřování třetím osobám bez písemného souhlasu autora není povoleno.
Výjimku tvoří licence pro objednatele k užití díla na základě smluvního vztahu pro tuto konkrétní zakázku při zachování ostatních autorských práv.

autor: PROAM ARCHITEKTI s.r.o. IČ: 090 19 146 / RYBNÍČEK 621/1, 602 00 BRNO		PROAM — ARCHITEKTI
zodpovědný projektant: Ing. arch. David Šrom, ČKA 03 845 / +420 602 502 772, david.srom@proam.cz		
vypracovali: Ing. arch. H. Kynčlová, Ing. arch. V. Kollarcziková		
akce: ZŠ A MŠ PASTVINY 70 – NÁSTAVBA PAVILONU "B" Brno-Komín; p.č. 4104/2 v k.ú. Komín		paré č.:
objednatel: ÚMČ Brno-Komín, Vavřínecká 15, 624 00 Brno	stupeň: SPOLEČNÉ POVOLENÍ	
stavební objekt: 101.1	revize: ---	
část: C. SITUAČNÍ VÝKRESY	datum: 2024 / 05	
název výkresu: SITUACE KATASTRÁLNÍ	měřítko: 1:1000	výkres č.: C.2