


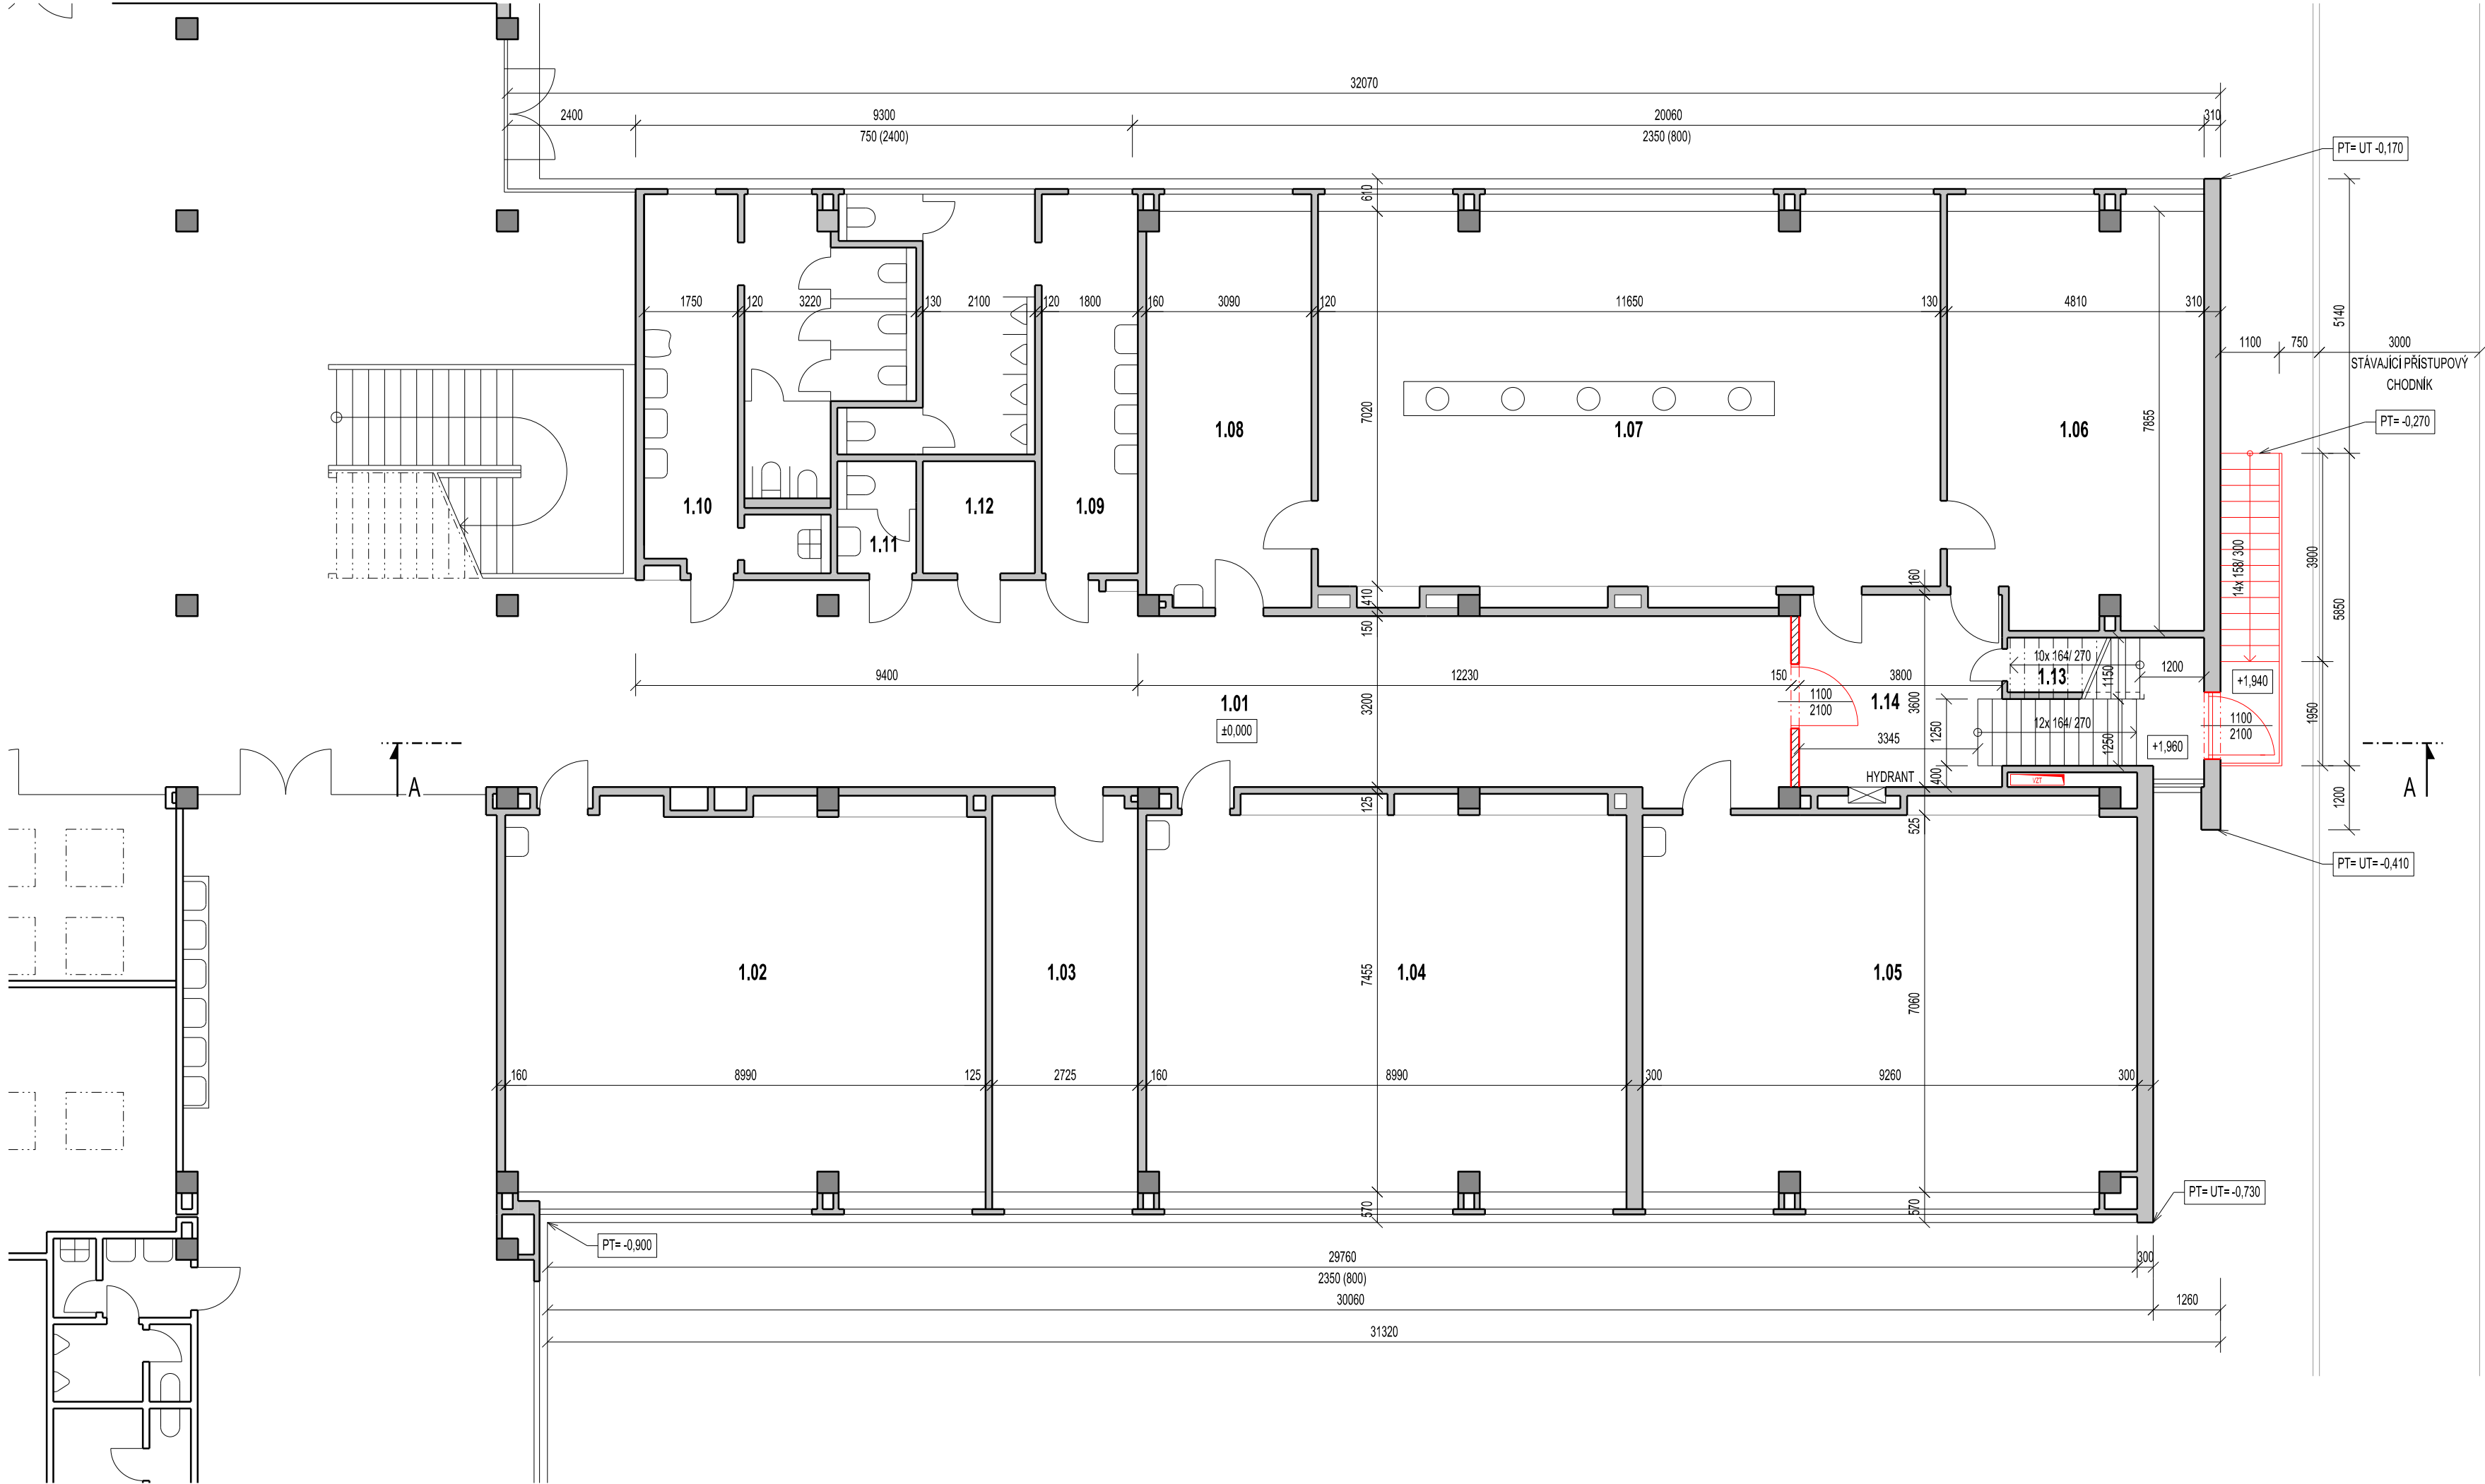

LEGENDA MÍSTNOSTÍ – PAVILON "B":

M.Č.	ÚČEL MÍSTNOSTI	PLOCHA/m²	PODLAHA
1.01	KOMUNIKAČNÍ PROSTOR	346,8	PVC
1.02	KMENOVÁ TŘÍDA	64,8	PVC
1.03	KABINET	20,2	PVC
1.04	KMENOVÁ TŘÍDA	65,7	PVC
1.05	KMENOVÁ TŘÍDA	66,2	PVC
1.06	KABINET	83,9	PVC
1.07	ODBORNÁ UČEBNA	83,9	PVC
1.08	KABINET	22,7	PVC
1.09	WC DÍVKY	25,9	KER. DLAŽBA
1.10	WC CHLAPCI	27,8	KER. DLAŽBA
1.11	WC UČITELÉ	3,1	KER. DLAŽBA
1.12	ÚKLID	4,4	KER. DLAŽBA
1.13	ÚSTŘEDNÁ LDP NAHRADNÍ ZDROJ S ROZVADĚČEM	5,3	PVC
1.14	NOVÁ CHRÁNĚNÁ ÚNIKOVÁ CESTA	22,7	PVC, tř. reakce na oheň Čl. S1

LEGENDA MATERIÁLŮ:

- STÁVAJÍCÍ KONSTRUKCE
- NAVRŽENÉ KONSTRUKCE
- PŘÍČKY Z KERAMICKÝCH TVAROVEK

TATO DOKUMENTACE NENÍ URČENA PRO REALIZACI STAVBY ± 0,000 = 220,20 m n.m. PROAM ARCHITEKTI s.r.o. © 2024 Dokumentace je duševním vlastnictvím společnosti PROAM ARCHITEKTI s.r.o. Reprodukce a rozšiřování třetím osobám bez písemného souhlasu autora není povoleno. Výjimku tvoří licence pro objednatele k užití díla na základě smluvního vztahu pro tuto konkrétní zakázku při zachování ostatních autorských práv.				
autor:	PROAM ARCHITEKTI s.r.o. IČ: 090 19 146 / RYBNÍČEK 621/1, 602 00 BRNO		PROAM — ARCHITEKTI	
zodpovědný projektant:	Ing. arch. David Šrom, ČKA 03 845 / +420 602 502 772, david.srom@proam.cz			
vypracovali:	Ing. arch. H. Kynčlová, Ing. arch. V. Kollarčíková			
akce:	ZŠ A MŠ PASTVINY 70 – NÁSTAVBA PAVILONU "B" Brno-Komín; p.č. 4104/2 v k.ú. Komín		paré č.:	
objednatel:	ÚMČ Brno-Komín, Vavřínecká 15, 624 00 Brno		stupeň: SPOLEČNÉ POVOLENÍ	
stavební objekt:	101.1		revize: ---	
část:	D.1.1. ARCHITEKTONICKO-STAVEBNÍ ŘEŠENÍ		datum: 2024 / 05	
název výkresu:	PŮDORYS 1.NP – NÁVRH		měřítko: 1:100 výkres č.: D.1.1.10	