


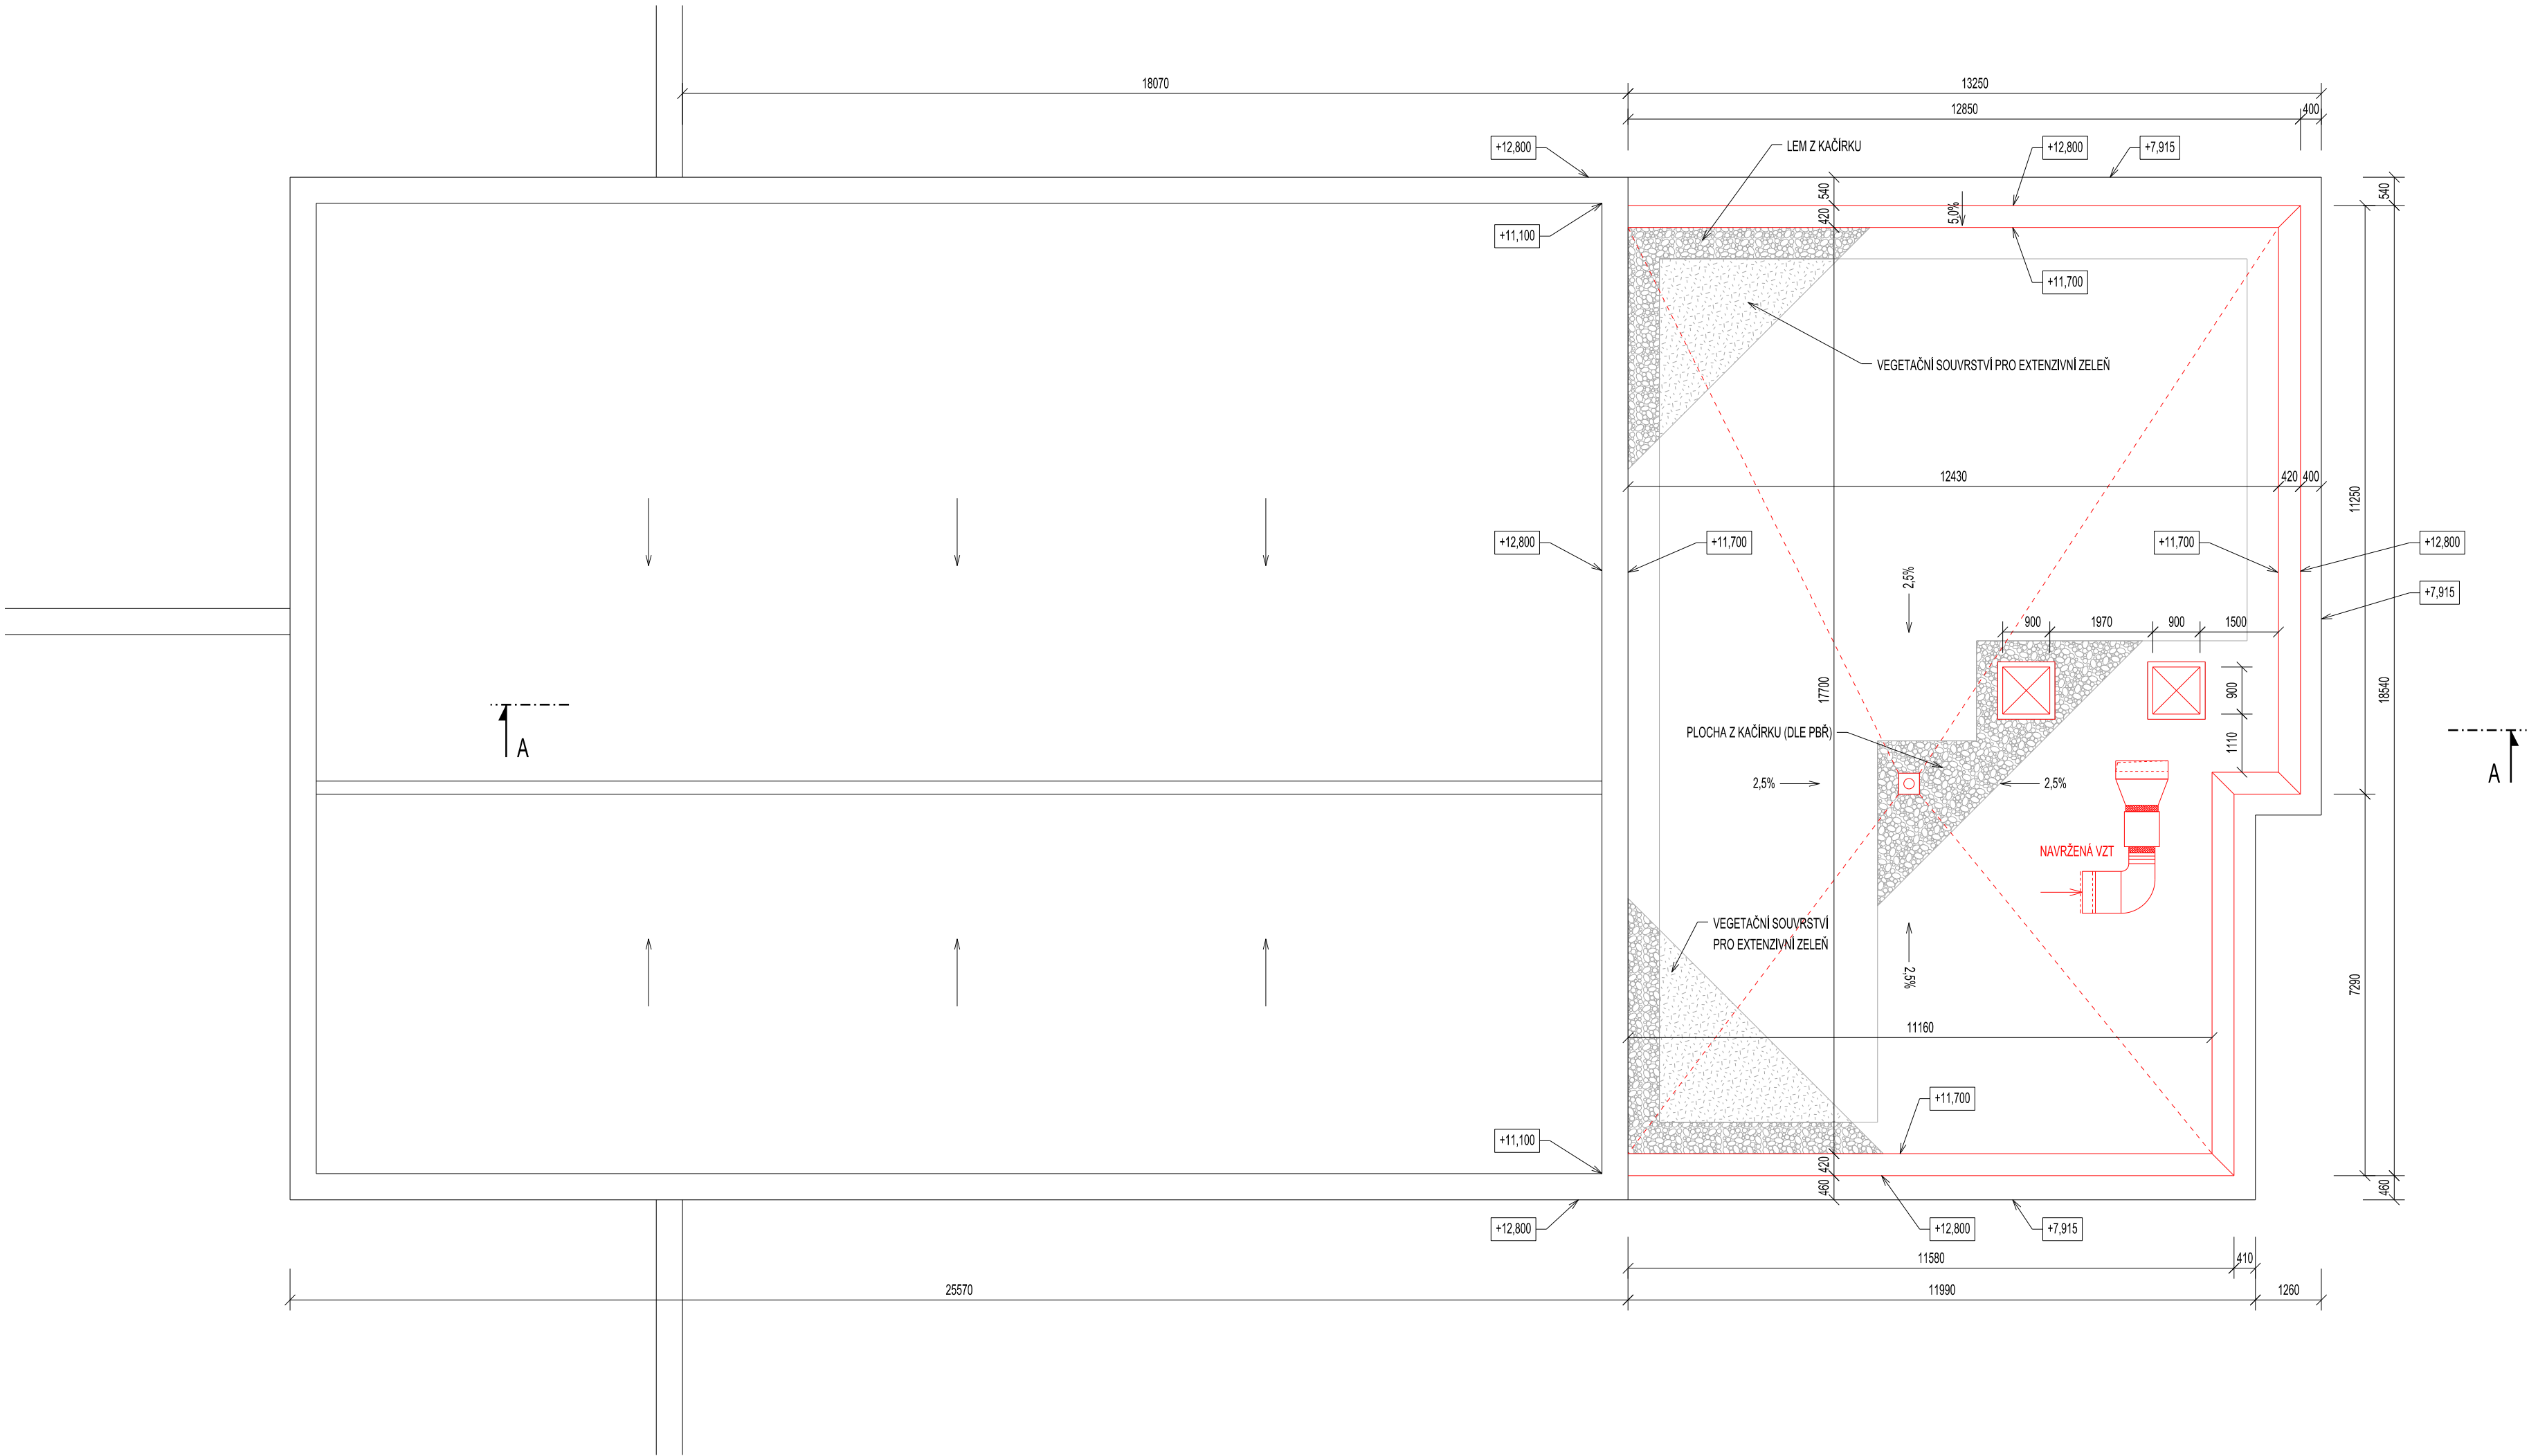

TATO DOKUMENTACE NEJÍ URČENA PRO REALIZACI STAVBY
± 0,000 = 220,20 m n.m.
PROAM ARCHITEKTI s.r.o. © 2024
Dokumentace je duševním vlastnictvím společnosti PROAM ARCHITEKTI s.r.o. Reprodukce a rozšiřování třetím osobám bez písemného souhlasu autora není povoleno.
Výjimku tvoří licence pro objednatele k užití díla na základě smluvního vztahu pro tuto konkrétní zakázku při zachování ostatních autorských práv.



autor:	PROAM ARCHITEKTI s.r.o. IČ: 090 19 146 / RYBNÍČEK 621/1, 602 00 BRNO	PROAM ARCHITEKTI
zodpovědný projektant:	Ing. arch. David Šrom, ČKA 03 845 / +420 602 502 772, david.srom@proam.cz	
vypracovali:	Ing. arch. H. Kynčlová, Ing. arch. V. Kollarčíková	
alce:	ZŠ A MŠ PASTVINY 70 – NÁSTAVBA PAVILONU "B" Brno-Komín; p.č. 4104/2 v k.ú. Komín	paré č.:
objednatel:	ÚMČ Brno-Komín, Vavřínecká 15, 624 00 Brno	stupeň:
stavební objekt:	101.1	revize:
část:	D.1.1. ARCHITEKTONICKO-STAVEBNÍ ŘEŠENÍ	datum:
název výkresu:	PŮDORYS STŘECHY – NÁVRH	měřítko: 1:100 výkres č.: D.1.1.13