


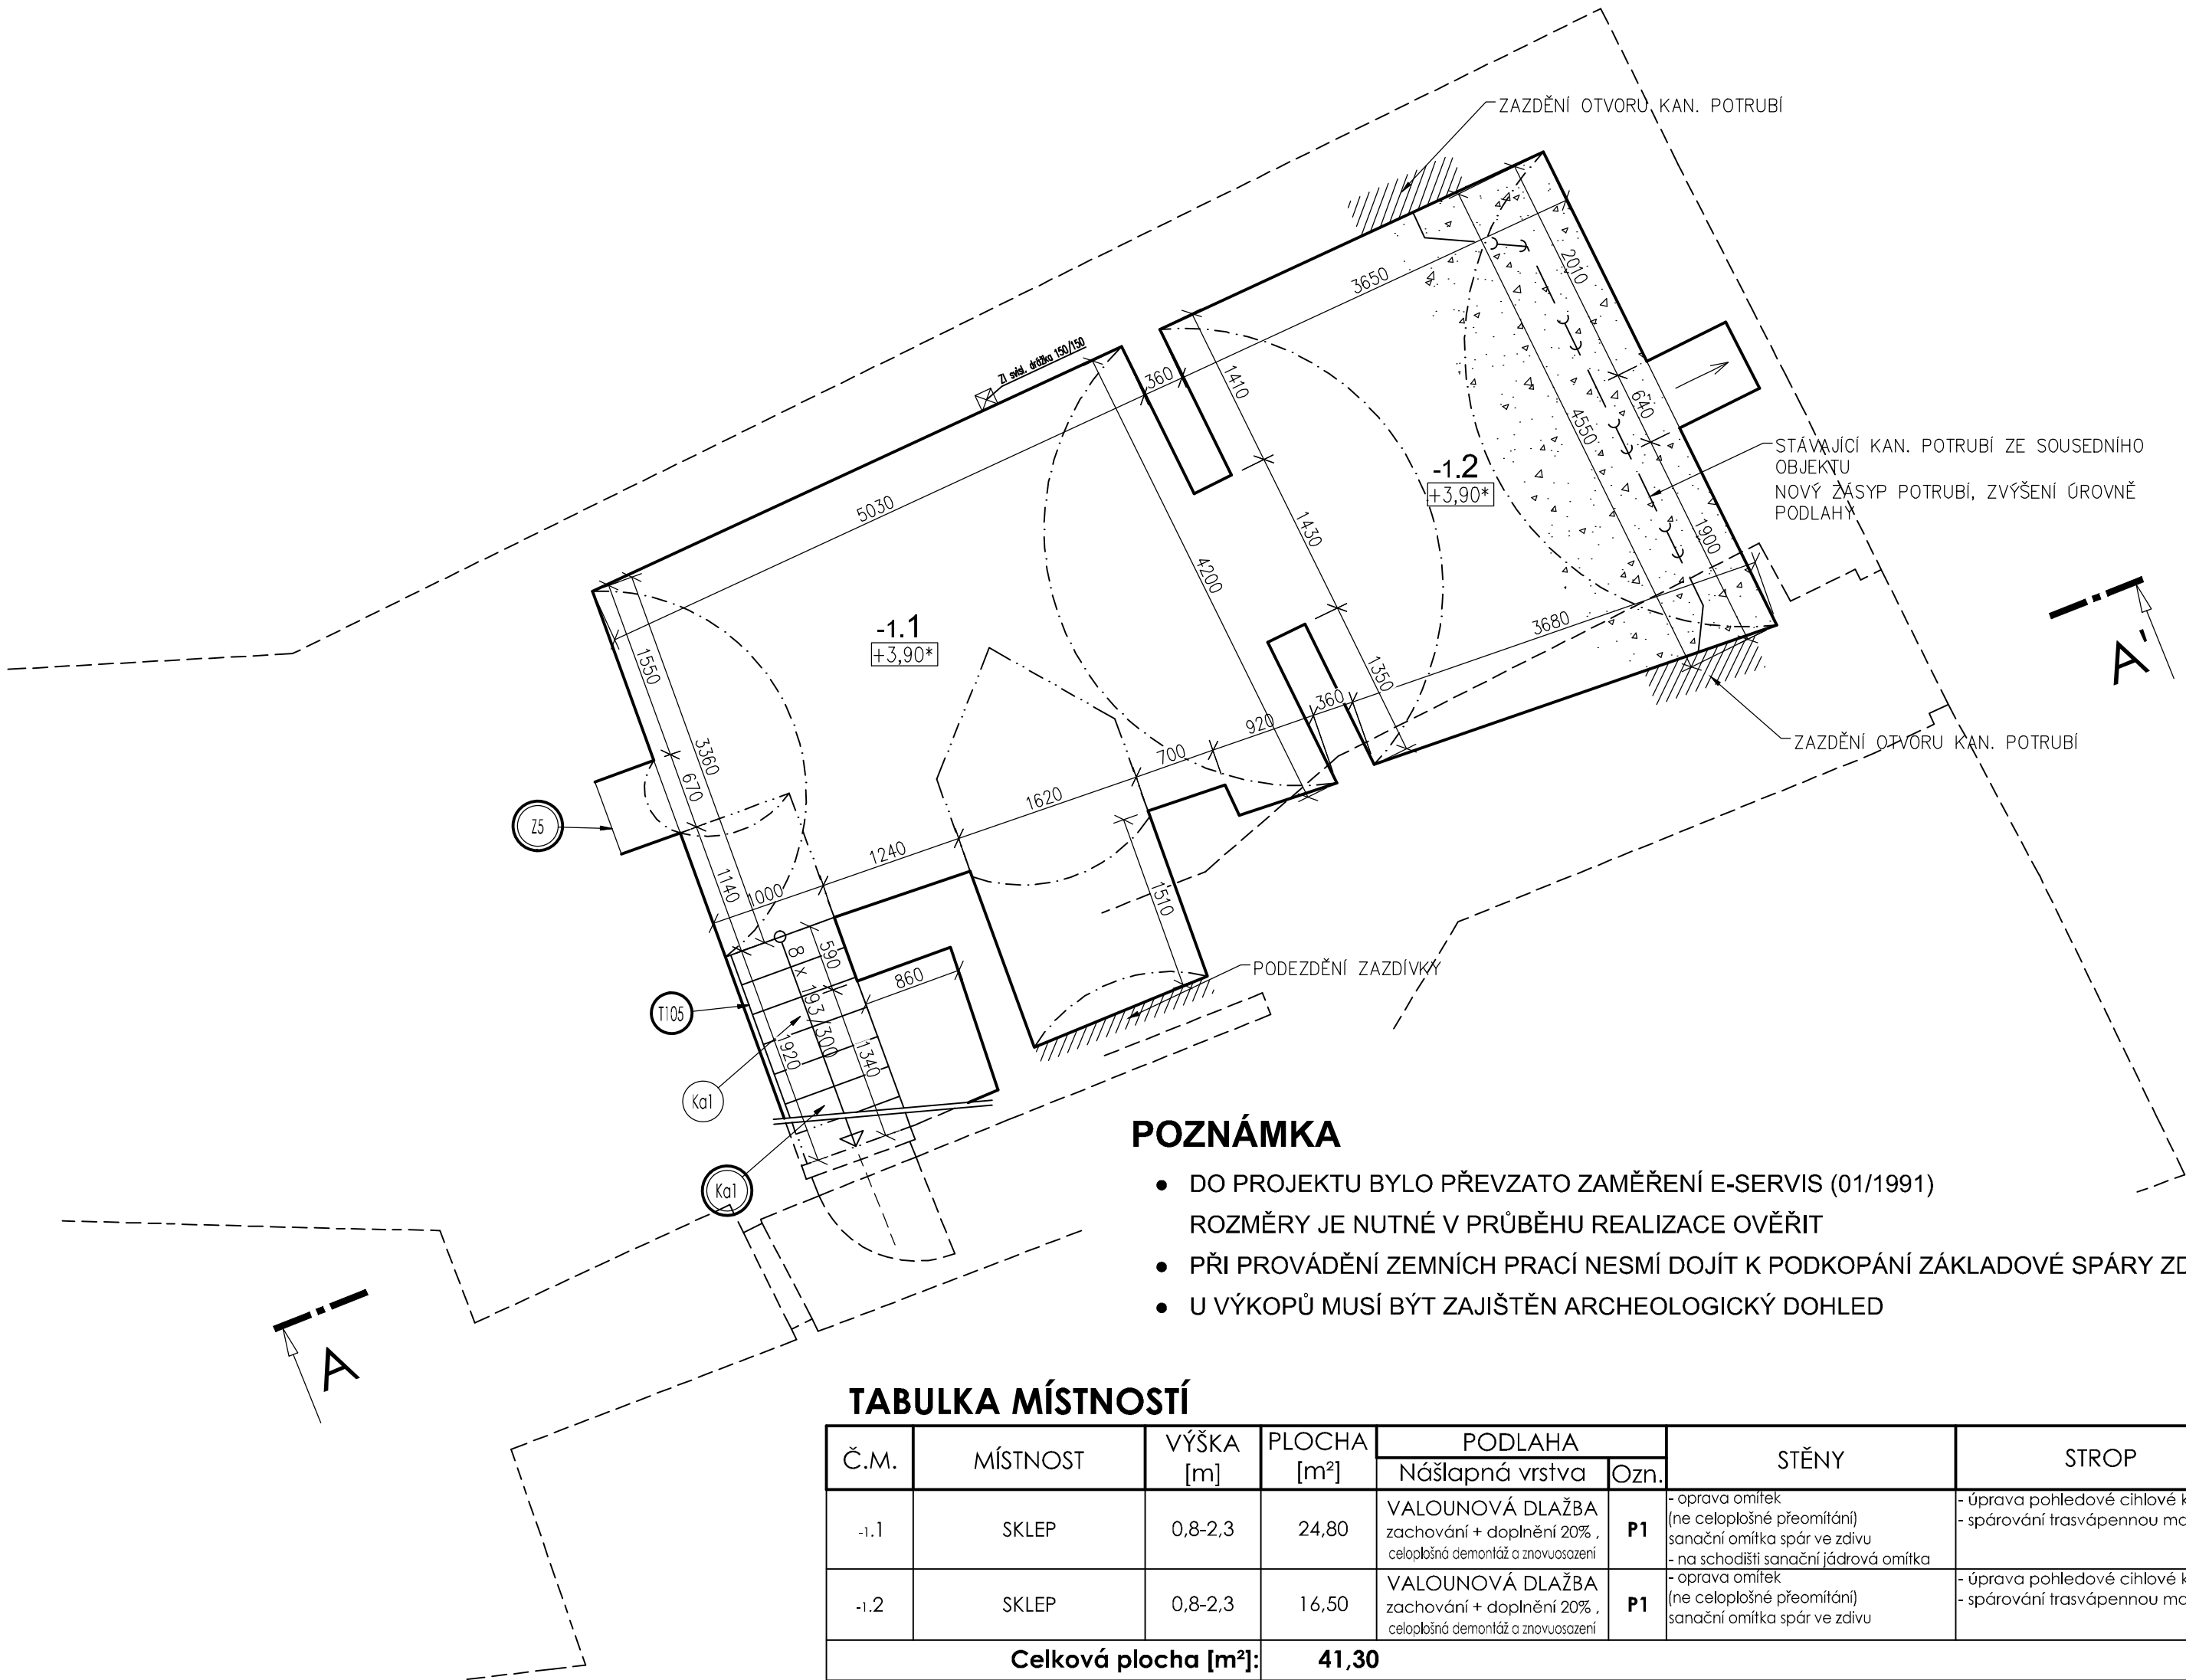

POZNÁMKA

- DO PROJEKTU BYLO PŘEVZATO ZAMĚŘENÍ E-SERVIS (01/1991)
- ROZMĚRY JE NUTNÉ V PRŮBĚHU REALIZACE OVĚŘIT
- PŘI PROVÁDĚNÍ ZEMNÍCH PRACÍ NESMÍ DOJÍT K PODKOPÁNÍ ZÁKLADOVÉ SPÁRY ZDIVA
- U VÝKOPŮ MUSÍ BÝT ZAJIŠTĚN ARCHEOLOGICKÝ DOHLED

TABULKA MÍSTNOSTÍ

Č.M.	MÍSTNOST	VÝŠKA [m]	PLOCHA [m²]	PODLAHA		STĚNY	STROP
				Náslapná vrstva	Ozn.		
-1.1	SKLEP	0,8-2,3	24,80	VALOUNOVÁ DLAŽBA zachování + doplnění 20% , celoplošná demontáž a znovuosazení	P1	- oprava omítek (ne celoplošné přeoimitání) sanační omítka spár ve zdivu - na schodišti sanační jádrová omítka	- úprava pohledové cihlové klenby - spárování trasvápennou maltou
-1.2	SKLEP	0,8-2,3	16,50	VALOUNOVÁ DLAŽBA zachování + doplnění 20% , celoplošná demontáž a znovuosazení	P1	- oprava omítek (ne celoplošné přeoimitání) sanační omítka spár ve zdivu	- úprava pohledové cihlové klenby - spárování trasvápennou maltou
Celková plocha [m²]:			41,30				

LEGENDA

OZNAČENÍ KONSTRUKCÍ V PŮDORYSU

- ZDIVO STÁVAJÍCÍ
- BOURANÉ ZDIVO
- PŘESNÉ TVÁRNICE Z AUTOKLÁVOVANÉHO PÓROBETONU TL. 100, 125, 150mm, PRO NENOSNÉ ZDIVO, ZDÍCÍ TENKOVRSŤVÁ MALTA URČENÁ PRO DANÉ ZDIVO, PEVNOST V TLAKU - TŘÍDA M5 N/mm²
- DOZDÍVKA Z CIHEL PLNÝCH PÁLENÝCH , NA MALTU M10 VÁPENOCEMENTOVOU
- KERAMICKÉ ZDIVO (cihelný blok), ZDÍCÍ MALTA URČENÁ PRO DANÉ ZDIVO, PEVNOST V TLAKU - TŘÍDA M10 N/mm²
- ZDIVO Z LEHKÝCH PŘÍČEK Z SDK DESEK tl. 100 - 200 mm
- PŘEDSTĚNA Z 2x SDK DESEKA TL. 12,5mm, NA KOVOVÉM ROŠTU, S TEPELNOU IZOLACÍ tl. 250[vata]mm
- ±0,00

VÝŠKA PODLAHY PONECHÁVANÁ
- ±0,00*

VÝŠKA PODLAHY PONECHÁVANÁ "DOPOČÍTANÁ"
- ±0,00

VÝŠKA PODLAHY UPRÁVENÁ
- (±0,00)

PŮVODNÍ VÝŠKA PODLAHY
- (±0,00*)

PŮVODNÍ "DOPOČÍTANÁ" VÝŠKA PODLAHY

OZNAČENÍ VÝROBKŮ

- NOVĚ NAVRŽENÉ VÝROBKY S NOVÝM UMÍSTĚNÍM
- NOVĚ NAVRŽENÉ VÝROBKY NA MÍSTĚ STÁVAJÍCÍCH
- STÁVAJÍCÍ VÝROBKY - PONECHANÉ NA MÍSTĚ
- STÁVAJÍCÍ VÝROBKY - PŘENESENÉ
- STÁVAJÍCÍ VÝROBKY - ODSTRAŇOVANÉ
- VÝROBKY S POŽÁRNÍ ODOLNOSTÍ přesný popis viz POŽÁRNĚ BEZPEČNOSTNÍ ŘEŠENÍ
- PRVKY ŘEŠENÉ V PŘEDCHÁZEJÍCÍCH ETAPÁCH
- PRVKY ŘEŠENÉ V PŘEDCHÁZEJÍCÍCH ETAPÁCH provedení nezbytné opravy a údržby
- T

TRUHLÁŘSKÉ VÝROBKY popis viz tabulka TRUHLÁŘSKÝCH VÝROBKŮ
- Z

KOVÁŘSKÉ A ZÁMEČNICKÉ VÝROBKY popis viz tabulka KOV. A ZÁM. VÝROBKŮ
- Ko

KAMENICKÉ VÝROBKY popis viz tabulka KAMENICKÝCH VÝROBKŮ
- K

KLEMPÍŘSKÉ VÝROBKY popis viz tabulka KLEMPÍŘSKÝCH VÝROBKŮ
- P

SKLADBY PODLAH popis viz tabulka PODLAH A SKLADBY STĚN
- S

SKLADBY STŘECH A STĚN popis viz tabulka PODLAH A SKLADBY STĚN
- X

PŘEKLADY viz tabulka PŘEKLADŮ



ATELIÉR HERITAS S.R.O. MÁNESOVA 11/3b Č. BUDĚJOVICE 370 01 ATELIER@HERITAS.CZ WWW.HERITAS.CZ		AUTORIZAČNÍ RAZÍTKO	
VED. PROJ. ING. LUBOR GREGORA		Datum: 2025.04.30 15:31:06 +02'00'	
ZODP. PROJ. ING. LUBOR GREGORA			
SPOLUPRÁCE ZDENĚK SARAUER			
INVESTOR ČESKOKRUMLOVSKÝ ROZVOJOVÝ FOND		Č. ZAKÁZKY 1882	
AKCE BYTOVÝ DŮM LATRÁN 20 PARC. Č. ST. 736, K.Ú. ČESKÝ KRUMLOV - LATRÁN STAVEBNÍ ÚPRAVY HLAVNÍHO OBJEKTU AKTUALIZACE DUBEN 2025		DATUM 06/2024 akt. 04/2025	
		STUPEŇ DPS	
		MĚŘÍTKO 1:50	
VÝKRES D.1.1 ARCHITEKTONICKO STAVEBNÍ ŘEŠENÍ PŮDORYS 1.PP		ČÍSLO	PARÉ
		01	