


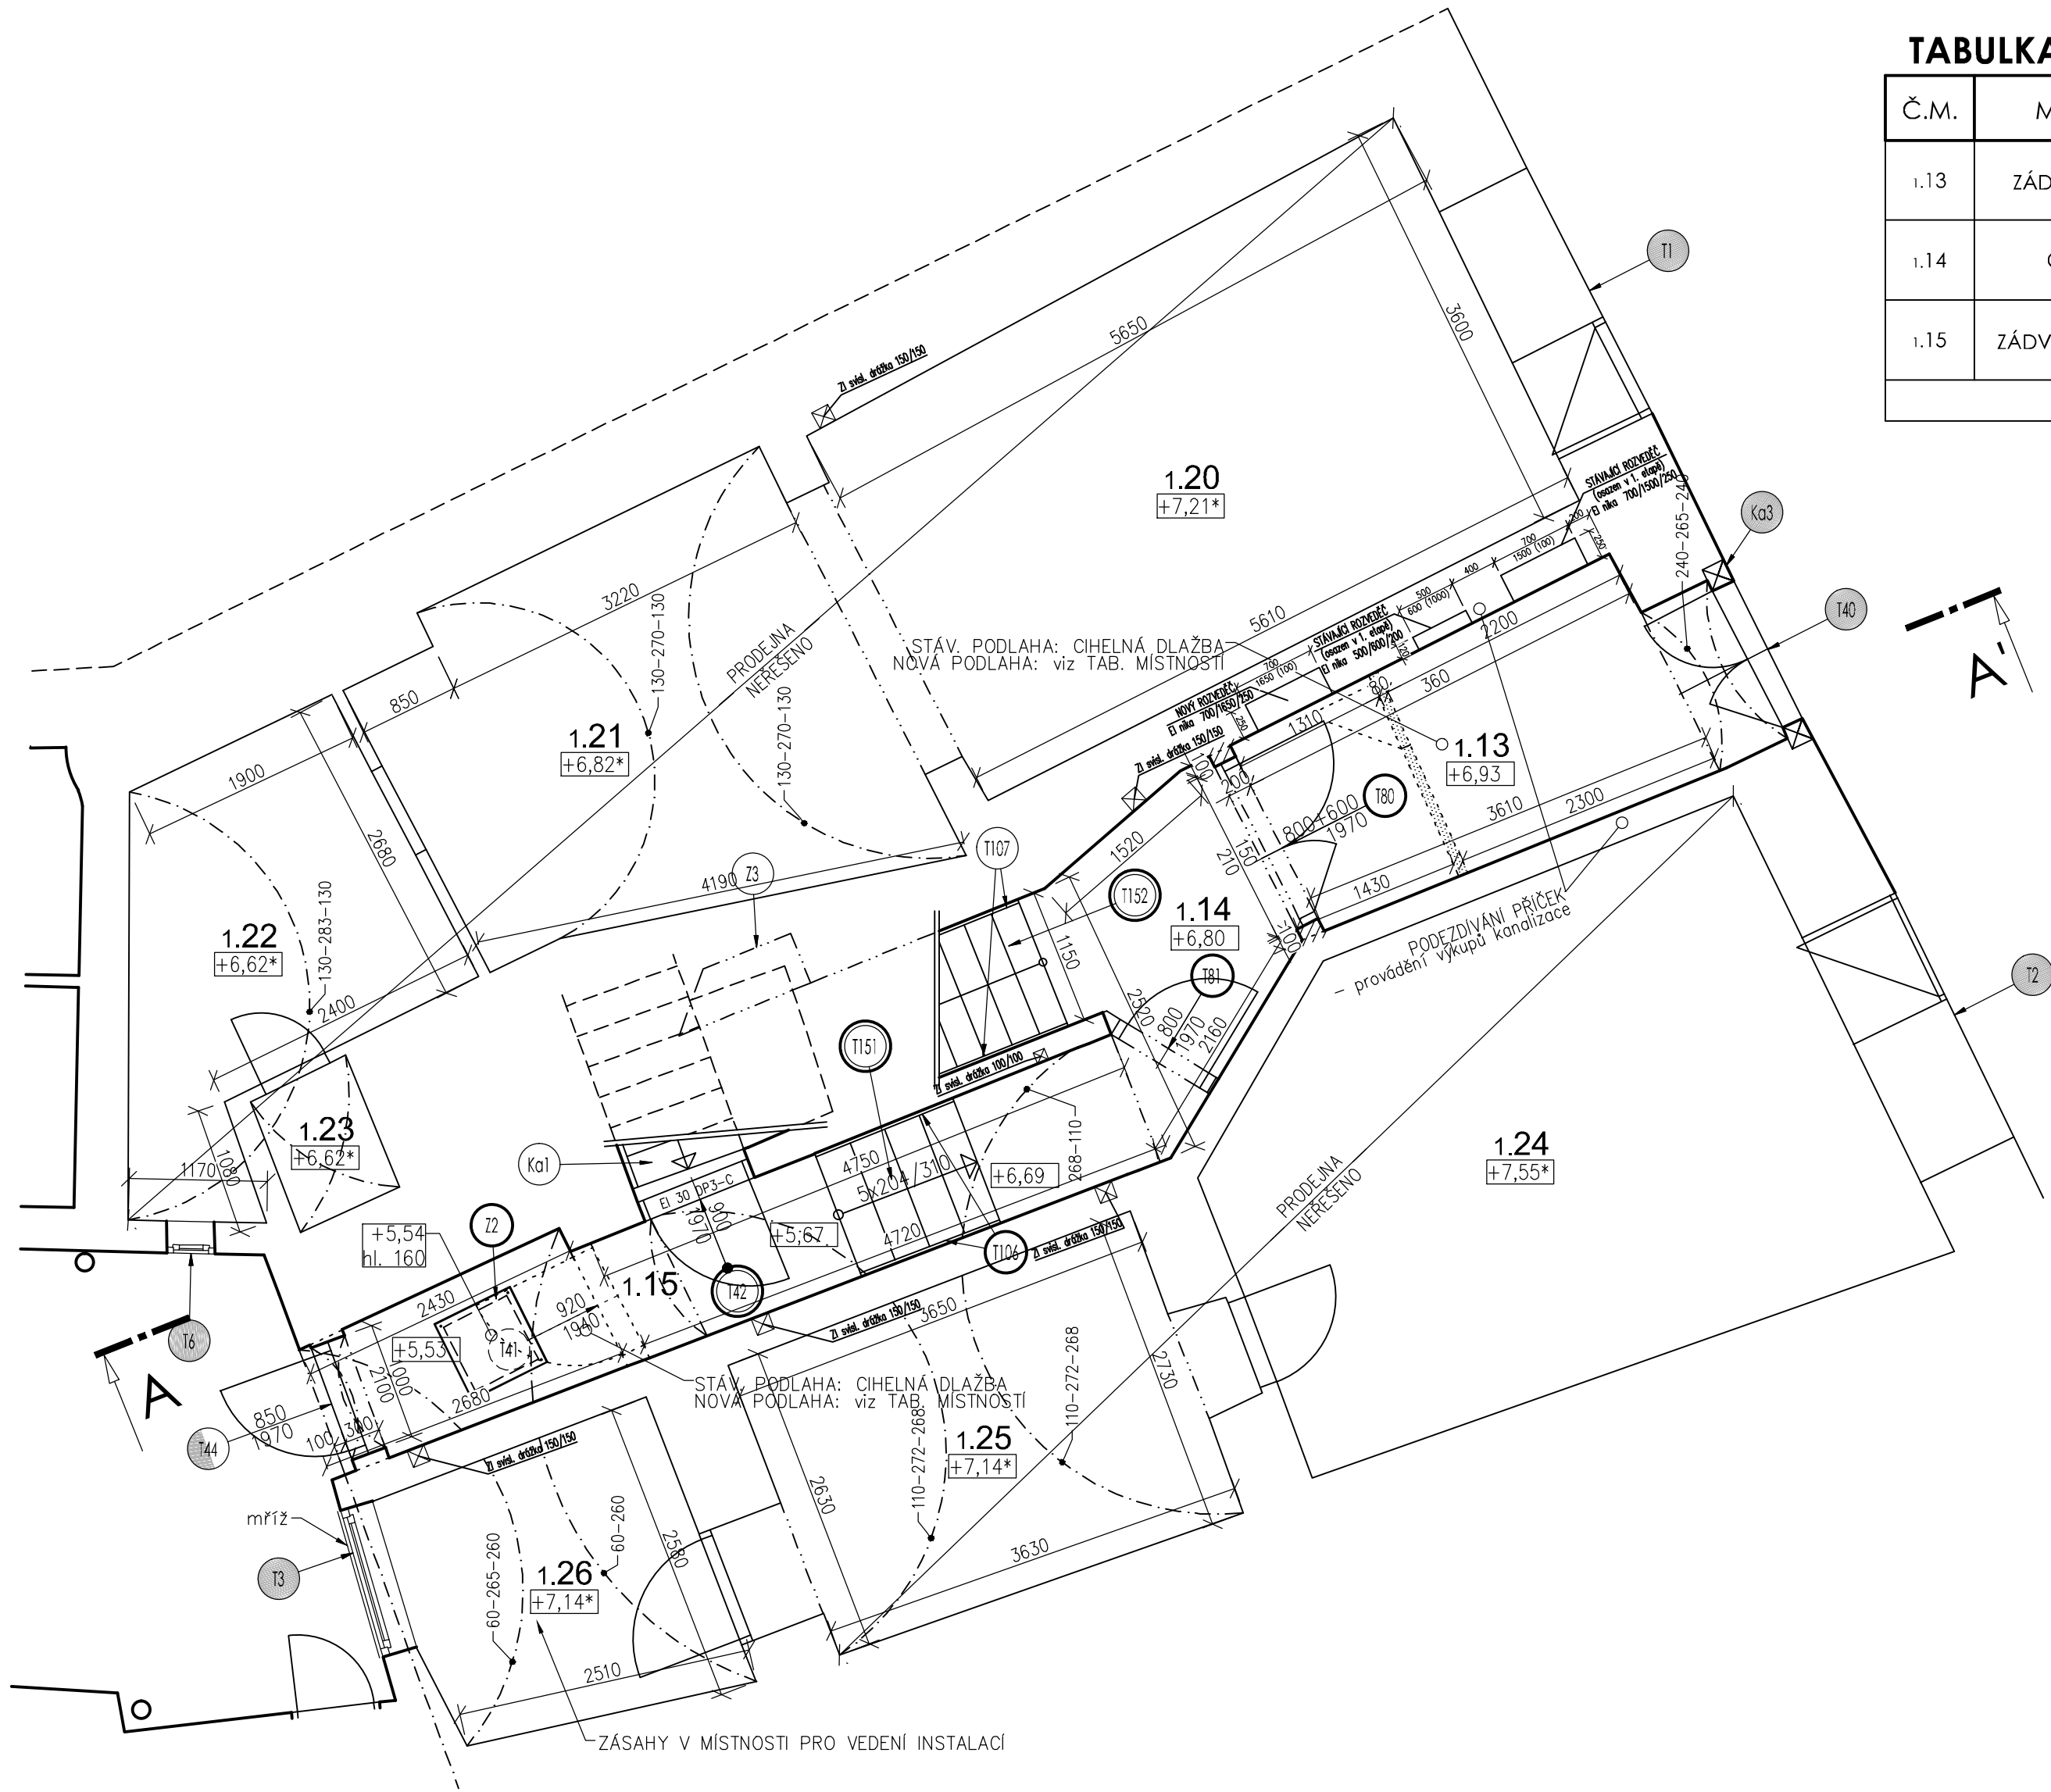

TABULKA MÍSTNOSTÍ

Č.M.	MÍSTNOST	VÝŠKA [m]	PLOCHA [m²]	PODLAHA		STĚNY	STROP
				Náslapná vrstva	Ozn.		
1.13	ZÁDVEŘÍ Z ULICE	2,7	7,80	CIHLOVÁ DLAŽBA bez tep. izolace,	P4	- spodní partie - nová sanační omítka do v. 2000mm - horní partie - oprava stáv. omítek - celoplošné přestukování	- oprava omítek - snížený zateplený SDK podhled S6
1.14	CHODBA	2,7	3,00	CIHLOVÁ DLAŽBA bez tep. izolace,	P4	- spodní partie - nová sanační omítka do v. 2000mm - horní partie - oprava stáv. omítek - celoplošné přestukování	- oprava omítek - snížený zateplený SDK podhled S6
1.15	ZÁDVEŘÍ ZE DVORA		9,10	CIHLOVÁ DLAŽBA bez tep. izolace,	P4	- spodní partie - nová sanační omítka do v. 3000mm - horní partie - oprava stáv. omítek - celoplošné přestukování	- oprava omítek - celoplošné přestukování
Celková plocha [m²]:			19,90				

TABULKA MÍSTNOSTÍ
neřešených v PD

Č.M.	MÍSTNOST	VÝŠKA [m]	PLOCHA [m²]
1.20	OBCHOD 1	2,9	19,90
1.21	OBCHOD 1	1,3-2,7	13,40
1.22	OBCHOD 1	1,3-2,8	7,90
1.23	OBCHOD 1	2,9	1,10
1.24	OBCHOD 2	2,9	22,00
1.25	OBCHOD 2	1,1-2,7	9,70
1.26	OBCHOD 2	0,6-2,7	6,10
Celková plocha [m²]:			80,10

POZNÁMKA

- DO PROJEKTU BYLO PŘEVZATO ZAMĚŘENÍ E-SERVIS (01/1991)
ROZMĚRY JE NUTNÉ V PRŮBĚHU REALIZACE OVĚŘIT
- PROVÉST ROZBOR VLHKOSTI A SALINITY ZDIVA, PODLE VÝSLEDKŮ BUDE
NAVRŽEN TYP OMÍTEK
PŘEDPOKLAD DO v. 2,0m SANAČNÍ OMÍTKY
- PŘEDPOKLÁDÁ SE PODEZDÍVÁNÍ ZDÍ MÍST. 1.13, 1.14, 1.15 - NAPOJENÍ NA STÁV. KANALIZACI

LEGENDA

OZNAČENÍ KONSTRUKCÍ V PŮDORYSU

- ZDIVO STÁVAJÍCÍ
- BOURANÉ ZDIVO
- PŘESNÉ TVÁRNICE Z AUTOKLÁVOVANÉHO
PÓROBETONU TL. 100, 125, 150mm,
PRO NENOSNÉ ZDIVO,
ZDÍČÍ TENKOVRSIVÁ MALTA URČENÁ PRO DANÉ
ZDIVO, PEVNOST V TLAKU - TRÍDA M5 N/mm²
- DOZDÍVKA Z CÍHEL PLNÝCH PÁLENÝCH ,
NA MALTU M10 VÁPENOCEMENTOVOU
- KERAMICKÉ ZDIVO (cihelný blok),
ZDÍČÍ MALTA URČENÁ PRO DANÉ ZDIVO,
PEVNOST V TLAKU - TRÍDA M10 N/mm²
- ZDIVO Z LEHKÝCH PŘÍČEK Z SDK DESEK
tl. 100 - 200 mm
- PŘEDSTĚNA Z 2x SDK DESEKA TL. 12,5mm,
NA KOVOVÉM ROŠTĚ,
S TEPELNOU IZOLACÍ tl. 250(vata)mm
- ±0,00

VÝŠKA PODLAHY PONECHÁVANÁ
- ±0,00*

VÝŠKA PODLAHY PONECHÁVANÁ "DOPOČÍTANÁ"
- ±0,00

VÝŠKA PODLAHY UPRAVENÁ
- (±0,00)

PŮVODNÍ VÝŠKA PODLAHY
- (±0,00*)

PŮVODNÍ "DOPOČÍTANÁ" VÝŠKA PODLAHY

OZNAČENÍ VÝROBKŮ

- NOVĚ NAVRŽENÉ VÝROBKY S NOVÝM UMÍSTĚNÍM
- NOVĚ NAVRŽENÉ VÝROBKY NA MÍSTĚ STÁVAJÍCÍCH
- STÁVAJÍCÍ VÝROBKY - PONECHANÉ NA MÍSTĚ
- STÁVAJÍCÍ VÝROBKY - PŘENESENÉ
- STÁVAJÍCÍ VÝROBKY - ODSTRAŇOVANÉ
- VÝROBKY S POŽÁRNÍ ODOLNOSTÍ
přesný popis viz POŽÁRNÍ BEZPEČNOSTNÍ ŘEŠENÍ
- PRVKY ŘEŠENÉ V PŘEDCHÁZÍJÍCÍCH ETAPÁCH
- PRVKY ŘEŠENÉ V PŘEDCHÁZÍJÍCÍCH ETAPÁCH
provedení nezbytné opravy a údržby
- T

TRUHLÁŘSKÉ VÝROBKY
popis viz tabulka TRUHLÁŘSKÝCH VÝROBKŮ
- Z

KOVÁŘSKÉ A ZÁMEČNICKÉ VÝROBKY
popis viz tabulka KOV. A ZÁM. VÝROBKŮ
- Ka


KAMENICKÉ VÝROBKY
popis viz tabulka KAMENICKÝCH VÝROBKŮ
- K

KLEMPÍŘSKÉ VÝROBKY
popis viz tabulka KLEMPÍŘSKÝCH VÝROBKŮ
- P

SKLADBY PODLAH
popis viz tabulka PODLAH A SKLADBY STĚN
- S

SKLADBY STŘECH A STĚN
popis viz tabulka PODLAH A SKLADBY STĚN
- X

PŘEKLADY
viz tabulka PŘEKLADŮ

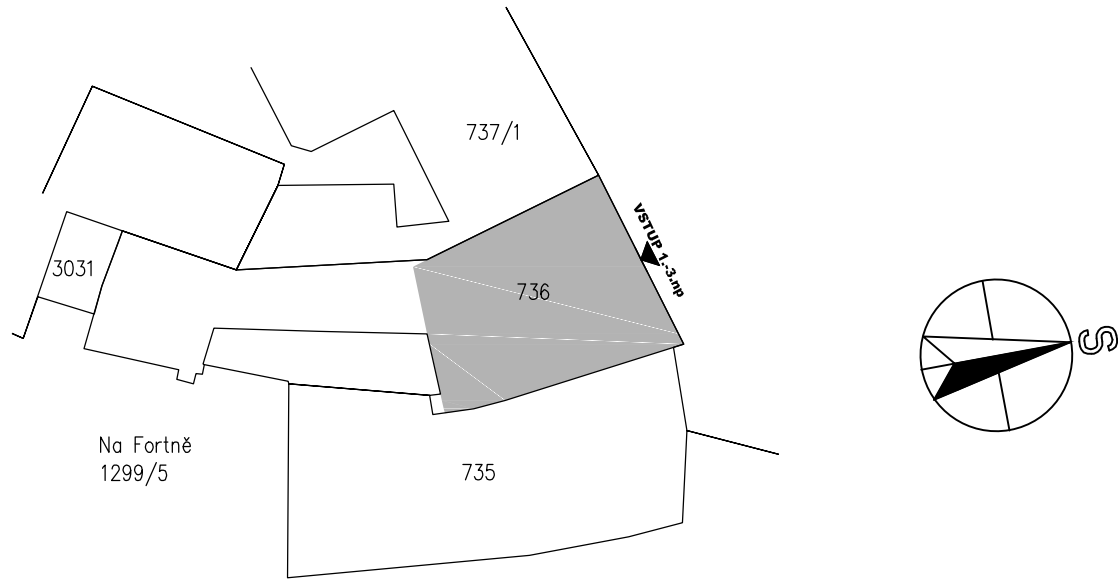

ATELIÉR HERITAS S.R.O.	MÁNESOVA 11/3b Č. BUDĚJOVICE 370 01 ATELIER@HERITAS.CZ WWW.HERITAS.CZ	AUTORIZAČNÍ RAZÍTKO
VED. PROJ.	ING. LUBOR GREGORA	Datum: 2025.04.30 15:31:53 +02'00'
ZODP. PROJ.	ING. LUBOR GREGORA	
SPOLUPRÁCE	ZDENĚK SARAUER	
INVESTOR	ČESKOKRUMLOVSKÝ ROZVOJOVÝ FOND	Č. ZAKÁZKY 1882
AKCE BYTOVÝ DŮM LATRÁN 20 PARC. Č. ST. 736, K.Ú. ČESKÝ KRUMLOV - LATRÁN STAVEBNÍ ÚPRAVY HLAVNÍHO OBJEKTU AKTUALIZACE DUBEN 2025		DATUM 06/2024 akt. 04/2025
VÝKRES D.1.1 ARCHITEKTONICKO STAVEBNÍ ŘEŠENÍ PŮDORYS 1.NP		STUPEŇ DPS
		MĚŘÍTKO 1:50
		ČÍSLO 02
		PARÉ