


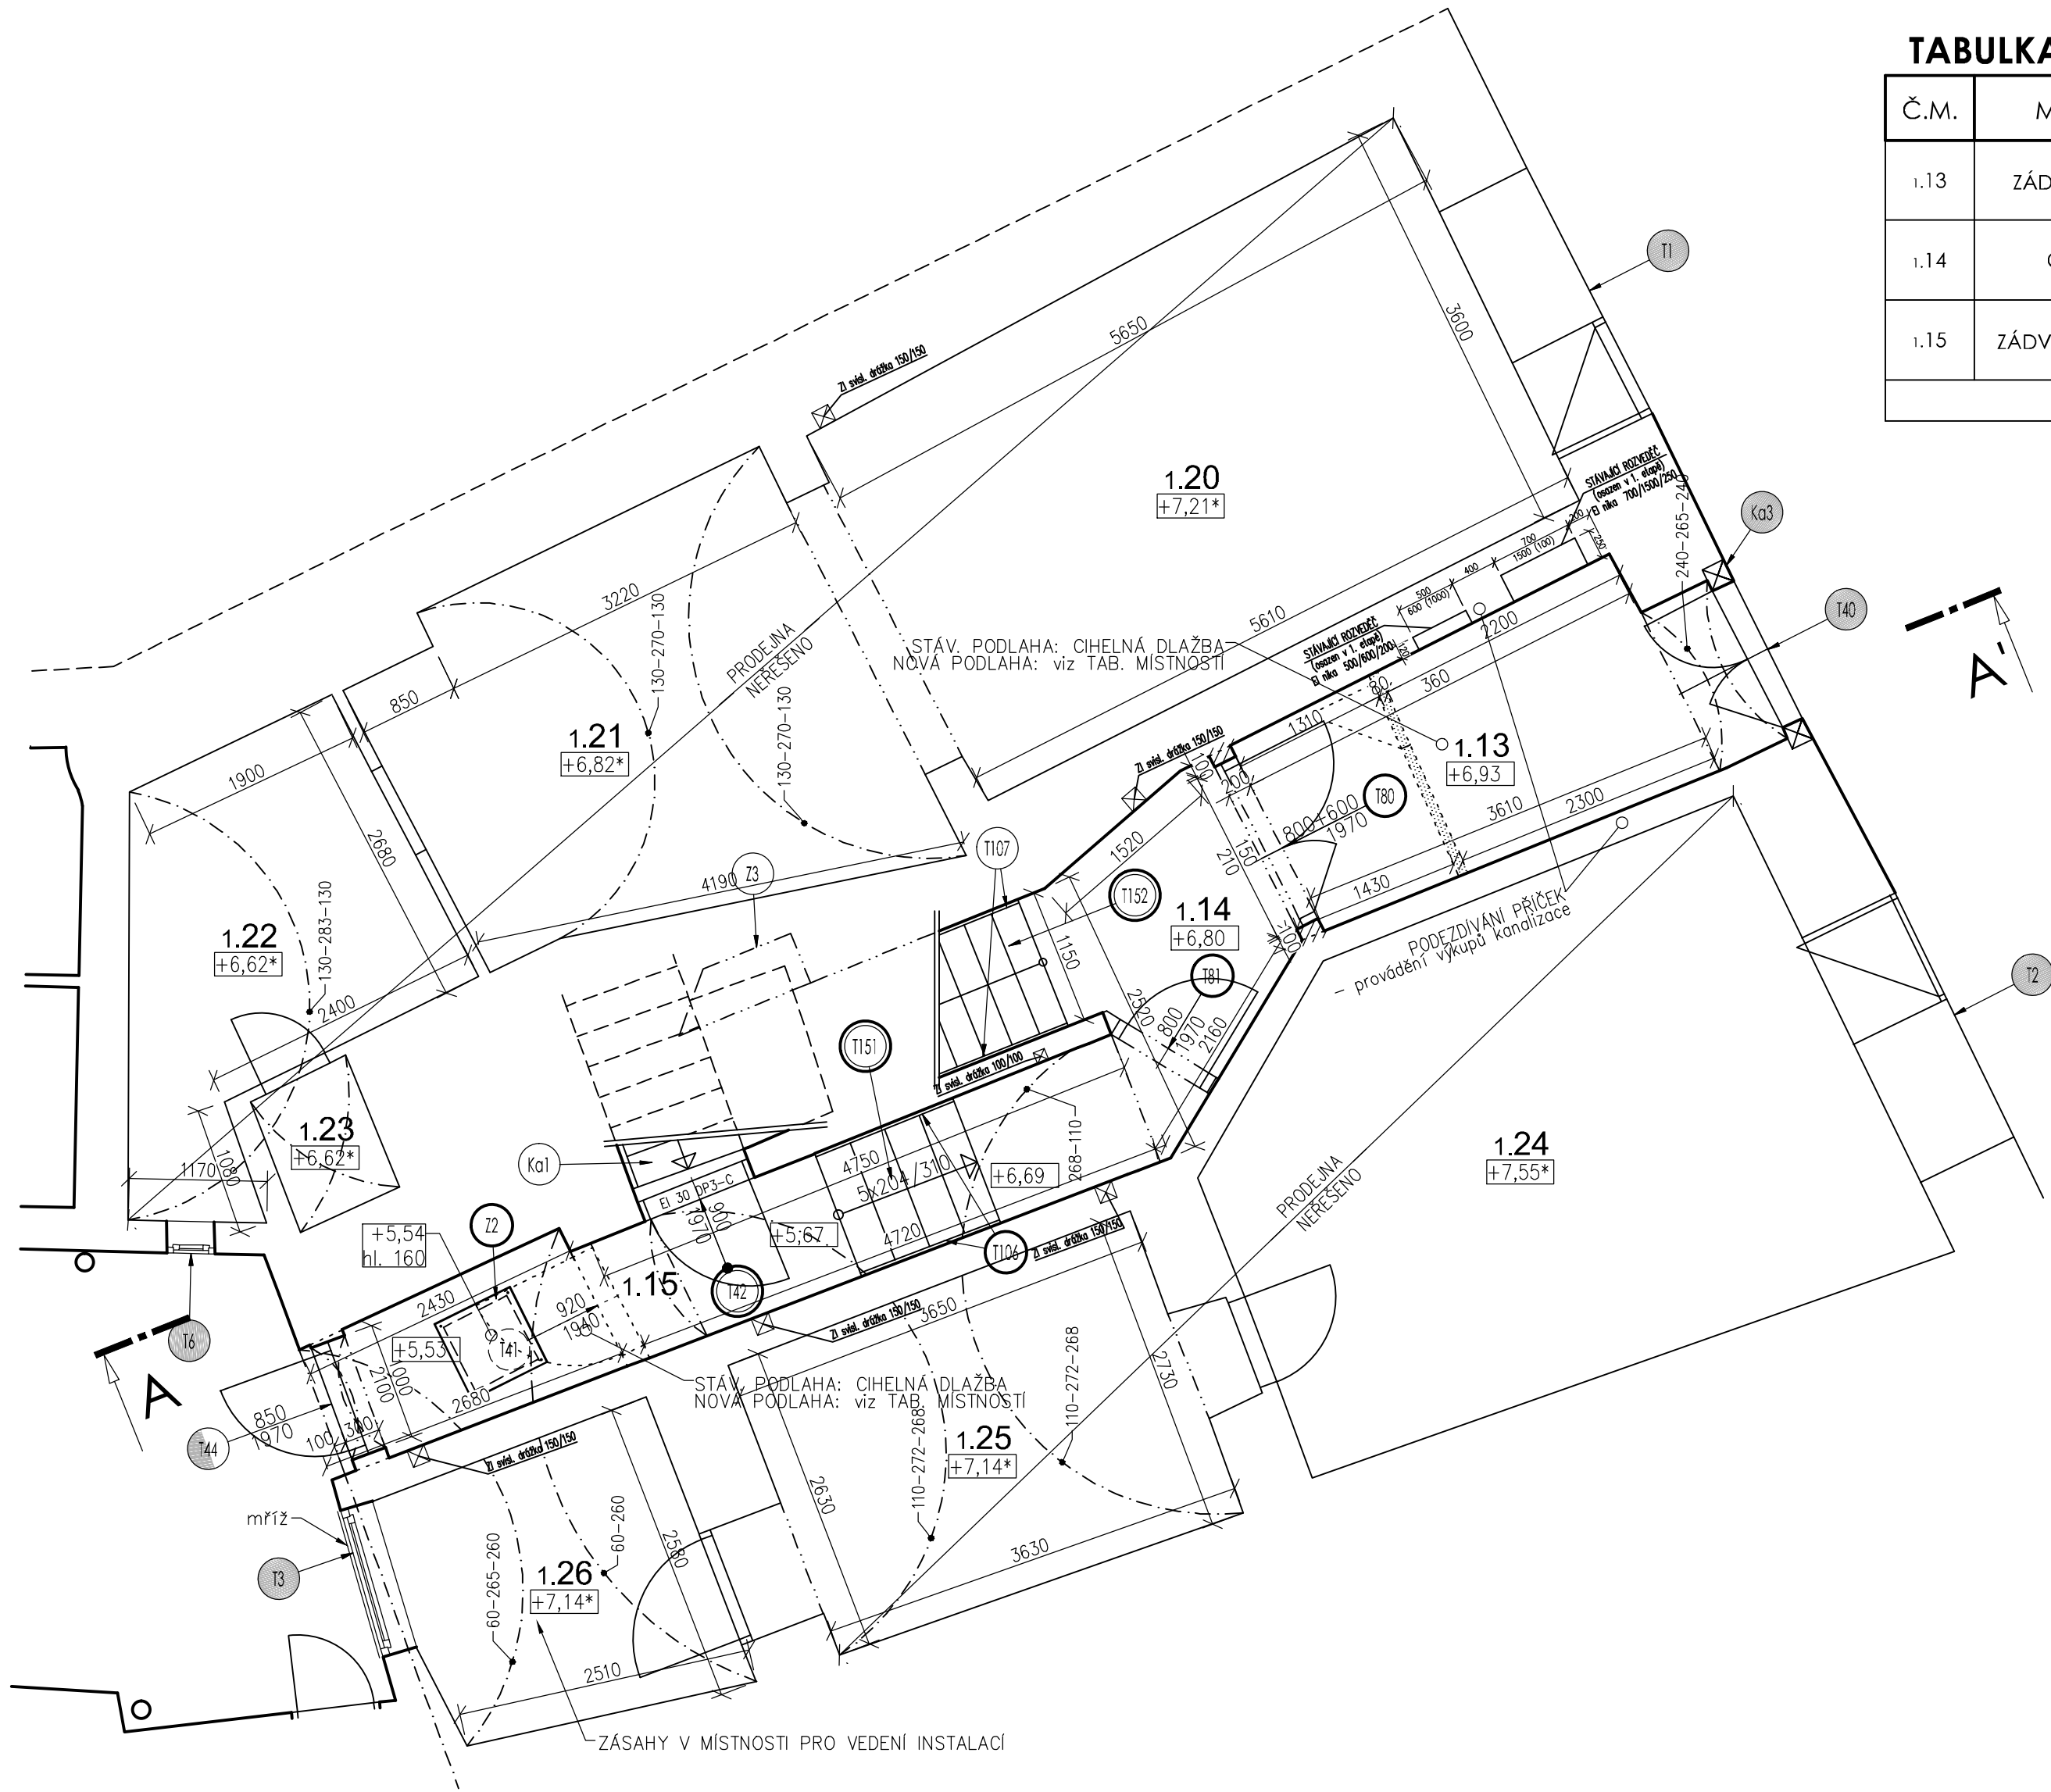

TABULKA MÍSTNOSTÍ

Č.M.	MÍSTNOST	VÝŠKA [m]	PLOCHA [m²]	PODLAHA		STĚNY	STROP
				Náslapná vrstva	Ozn.		
1.13	ZÁDVEŘÍ Z ULICE	2,7	7,80	CIHLOVÁ DLAŽBA bez tep. izolace,	P4	- spodní partie - nová sanační omítka do v. 2000mm - horní partie - oprava stáv. omítek - celoplošné přestukování	- oprava omítek - snížený zateplený SDK podhled S6
1.14	CHODBA	2,7	3,00	CIHLOVÁ DLAŽBA bez tep. izolace,	P4	- spodní partie - nová sanační omítka do v. 2000mm - horní partie - oprava stáv. omítek - celoplošné přestukování	- oprava omítek - snížený zateplený SDK podhled S6
1.15	ZÁDVEŘÍ ZE DVORA		9,10	CIHLOVÁ DLAŽBA bez tep. izolace,	P4	- spodní partie - nová sanační omítka do v. 3000mm - horní partie - oprava stáv. omítek - celoplošné přestukování	- oprava omítek - celoplošné přestukování
Celková plocha [m²]:			19,90				

TABULKA MÍSTNOSTÍ
neřešených v PD

Č.M.	MÍSTNOST	VÝŠKA [m]	PLOCHA [m²]
1.20	OBCHOD 1	2,9	19,90
1.21	OBCHOD 1	1,3-2,7	13,40
1.22	OBCHOD 1	1,3-2,8	7,90
1.23	OBCHOD 1	2,9	1,10
1.24	OBCHOD 2	2,9	22,00
1.25	OBCHOD 2	1,1-2,7	9,70
1.26	OBCHOD 2	0,6-2,7	6,10
Celková plocha [m²]:			80,10

POZNÁMKA

- DO PROJEKTU BYLO PŘEVZATO ZAMĚŘENÍ E-SERVIS (01/1991)
- ROZMĚRY JE NUTNÉ V PRŮBĚHU REALIZACE OVĚŘIT
- PROVÉST ROZBOR VLHKOSTI A SALINITY ZDIVA, PODLE VÝSLEDKŮ BUDE NAVRŽEN TYP OMÍTEK
- PŘEDPOKLAD DO v. 2,0m SANAČNÍ OMÍTKY
- PŘEDPOKLÁDÁ SE PODEZDÍVÁNÍ ZDÍ MÍST. 1.13, 1.14, 1.15 - NAPOJENÍ NA STÁV. KANALIZACI


LEGENDA

OZNAČENÍ KONSTRUKCÍ V PŮDORYSU

	ZDIVO STÁVAJÍCÍ
	BOURANÉ ZDIVO
	PŘESNÉ TVÁRNICE Z AUTOKLÁVOVANÉHO PÓROBETONU TL. 100, 125, 150mm, PRO NENOSNÉ ZDIVO, ZDÍČI TENKOVRSTVÁ MALTA URČENÁ PRO DANÉ ZDIVO, PEVNOST V TLAKU - TRÍDA M5 N/mm²
	DOZDÍVKA Z CIHEL PLNÝCH PÁLENÝCH, NA MALTU M10 VÁPENOCEMENTOVOU
	KERAMICKÉ ZDIVO (cihelný blok), ZDÍČI MALTA URČENÁ PRO DANÉ ZDIVO, PEVNOST V TLAKU - TRÍDA M10 N/mm²
	ZDIVO Z LEHKÝCH PŘÍČEK Z SDK DESEK tl. 100 - 200 mm
	PŘEDSTĚNA Z 2x SDK DESEKA TL. 12,5mm, NA KOVOVÉM ROŠTĚ, S TEPELNOU IZOLACÍ tl. 250(vata)mm
	VÝŠKA PODLAHY PONECHÁVANÁ
	VÝŠKA PODLAHY PONECHÁVANÁ "DOPOČÍTANÁ"
	VÝŠKA PODLAHY UPRAVENÁ
	PŮVODNÍ VÝŠKA PODLAHY
	PŮVODNÍ "DOPOČÍTANÁ" VÝŠKA PODLAHY

OZNAČENÍ VÝROBKŮ

	NOVĚ NAVRŽENÉ VÝROBKY S NOVÝM UMÍSTĚNÍM
	NOVĚ NAVRŽENÉ VÝROBKY NA MÍSTĚ STÁVAJÍCÍCH
	STÁVAJÍCÍ VÝROBKY - PONECHANÉ NA MÍSTĚ
	STÁVAJÍCÍ VÝROBKY - PŘENESENÉ
	STÁVAJÍCÍ VÝROBKY - ODSTRAŇOVANÉ
	VÝROBKY S POŽÁRNÍ ODOLNOSTÍ přesný popis viz POŽÁRNÍ BEZPEČNOSTNÍ ŘEŠENÍ
	PRVKY ŘEŠENÉ V PŘEDCHÁZÍCÍCH ETAPÁCH
	PRVKY ŘEŠENÉ V PŘEDCHÁZÍCÍCH ETAPÁCH provedení nezbytné opravy a údržby
	TRUHLÁŘSKÉ VÝROBKY popis viz tabulka TRUHLÁŘSKÝCH VÝROBKŮ
	KOVÁŘSKÉ A ZÁMEČNICKÉ VÝROBKY popis viz tabulka KOV. A ZÁM. VÝROBKŮ
	KAMENICKÉ VÝROBKY popis viz tabulka KAMENICKÝCH VÝROBKŮ
	KLEMPÍŘSKÉ VÝROBKY popis viz tabulka KLEMPÍŘSKÝCH VÝROBKŮ
	SKLADBY PODLAH A SKLADBY STĚN popis viz tabulka PODLAH A SKLADBY STĚN
	SKLADBY STŘECH A STĚN popis viz tabulka PODLAH A SKLADBY STĚN
	PŘEKLADY viz tabulka PŘEKLADŮ

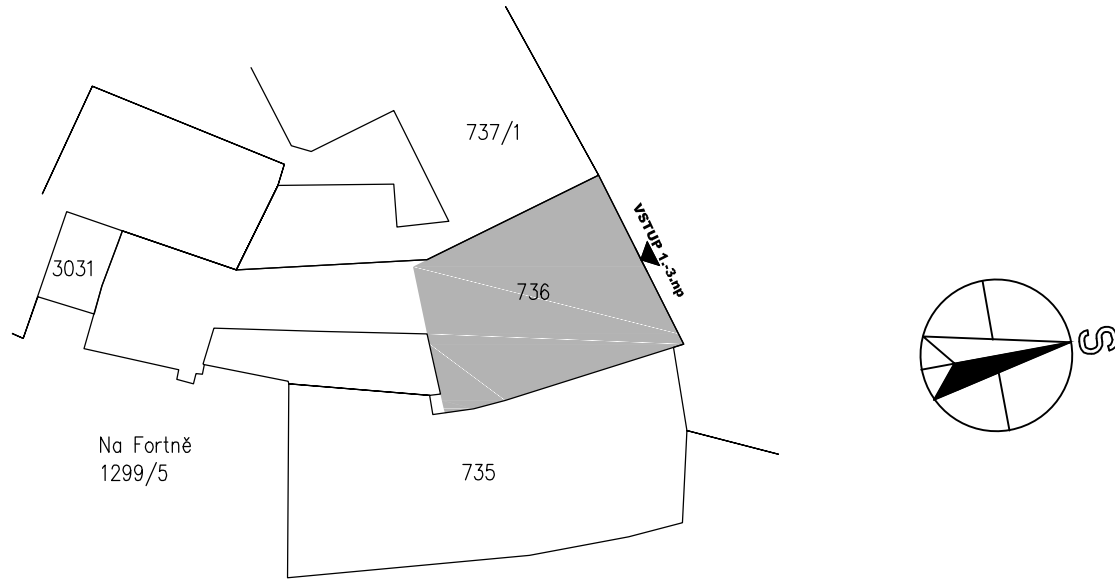

 ATELIÉR HERITAS S.R.O.		MÁNEŠOVA 11/3b Č. BUDĚJOVICE 370 01 ATELIER@HERITAS.CZ WWW.HERITAS.CZ		AUTORIZAČNÍ RAZÍTKO Digitálně podepsal Ing. Lubor Gregora Datum: 2024. 15:44 +02'00'	
VED. PROJ. ING. LUBOR GREGORA				Ing. Lubor Gregora	
ZOD. PROJ. ING. LUBOR GREGORA					
SPOLUPRÁCE ZDENĚK SARAUER					
INVESTOR ČESKOKRUMLOVSKÝ ROZVOJOVÝ FOND		Č. ZAKÁZKY 1882			
AKCE		DATUM ČERVEN 2024			
BYTOVÝ DŮM LATRÁN 20 PARC. Č. ST. 736, K.Ú. ČESKÝ KRUMLOV - LATRÁN STAVEBNÍ ÚPRAVY HLAVNÍHO OBJEKTU		STUPEŇ DPS			
		MĚŘÍTKO 1:50			
VÝKRES D.1.1 ARCHITEKTONICKO STAVEBNÍ ŘEŠENÍ		ČÍSLO		PARÉ	
PŮDORYS 1.NP		02			