

TABULKA MÍSTNOSTÍ

Č.M.	MÍSTNOST	VÝŠKA [m]	PLOCHA [m²]	PODLAHA		STĚNY	STROP
				Nákladní vrstva	Ozn.		
3.5	SCHODIŠŤOVÁ HALA	2,8	11,40	STÁVAJÍCÍ PRKENNÁ PODLAHA oprava	P12	- oprava omítek	- oprava omítek - celoplošné přestukování
3.6	PŘEDSÍŇ	2,6	1,70	STÁVAJÍCÍ PRKENNÁ PODLAHA oprava	P12	- oprava omítek	- nová omítka - nová stropní kce - viz D.1.2
3.7	KOUPELNA	2,0-3,5	5,60	KERAMICKÁ DLAŽBA bez tepelné izolace	P9*	- oprava omítek - otlučení omítek a chemická ošetření v místě nálezu dehtu - keramický obklad v. 2100mm - celoplošné přestukování	- oprava omítek - celoplošné přestukování
3.8	KOMORA		1,00	KERAMICKÁ DLAŽBA bez tepelné izolace	P11	- oprava omítek - celoplošné přestukování	- nová omítka - nová stropní kce - viz D.1.2
3.9	POKOJ + KUCHYŇSKÝ KOUT	3,1	39,00	STÁVAJÍCÍ PRKENNÁ PODLAHA oprava	P12	- oprava omítek přp. restaurování - keramický obklad za kuch. linkou v. 800-1400mm	- demontovat podhled - restaurovat původní strop doplnit chybějící řezby
3.10	PRACOVNA	2,2-3,4	23,70	STÁVAJÍCÍ PRKENNÁ PODLAHA oprava	P12	- oprava omítek - celoplošné přestukování	- oprava omítek - celoplošné přestukování
3.11	ŠATNA / KNIHOVNA	2,8	12,10	STÁVAJÍCÍ PRKENNÁ PODLAHA oprava	P12	- oprava omítek - celoplošné přestukování	- demontovat podhled - celoplošné přestukování
3.12	WC	2,8	1,60	KERAMICKÁ DLAŽBA bez tepelné izolace	P11	- oprava omítek - keramický obklad v. 2100mm - celoplošné přestukování	- nová omítka - nová stropní kce - viz D.1.2
3.13	ARKÁDA		21,00	CIHLOVÁ DLAŽBA bez tep. izolace / s tep. izolací	P6/P7	- oprava omítek jednovrstvá omítka	- oprava omítek jednovrstvá omítka
Celková plocha [m²]:			117,10				

STÁV. PODLAHA: BETON+CIHELNÁ DLAŽBA
- OPATRNĚ DEMONTOVAT BETON
ABY NEDOSLO K POŠKOZENÍ CIHEL DLAŽBY
- DEMONTÁŽ CIHELNÉ DLAŽBY
- DEMONTÁŽ PODKLADNÍCH VRSTEV
- NOVÁ SKLADBA – POUŽITÍ PŮVODNÍ CIHLY
(HEXAGON NEPRÁVDELNÝ) + DOPLNĚNÍ
NOVÝMI (ATYP. VÝROBEK SHODNÉHO TVARU)

POZNÁMKA

- DO PROJEKTU BYLO PŘEVZATO ZAMĚŘENÍ E-SERVIS (01/1991)
ROZMĚRY JE NUTNÉ V PRŮBĚHU REALIZACE OVĚŘIT
- V PŘEDSTIHU PŘED STAVEBNÍMI ZÁSAHY ZPRACOVAT RESTAURÁTORSKÉ PRŮZKUMY
PŘEDEVŠÍM V MÍST. 3.9 A TRASÁCH INSTALACÍ

LEGENDA

OZNAČENÍ KONSTRUKCÍ V PŮDORYSU

- ZDIVO STÁVAJÍCÍ
- BOURANÉ ZDIVO
- PŘESNÉ TVÁRNICE Z AUTOKLÁVOVANÉHO
PÓROBETONU TL. 100, 125, 150mm,
PRO NENOSNÉ ZDIVO,
ZDÍČÍ TENKOVRSŤVÁ MALTA URČENÁ PRO DANÉ
ZDIVO, PEVNOST V TLAKU - TŘÍDA M5 N/mm²
- DOZDÍVKA Z CIHEL PLNÝCH PÁLENÝCH ,
NA MALTU M10 VÁPENOCEMENTOVOU
- KERAMICKÉ ZDIVO (cihelny blok),
ZDÍČÍ MALTA URČENÁ PRO DANÉ ZDIVO,
PEVNOST V TLAKU - TŘÍDA M10 N/mm²
- ZDIVO Z LEHKÝCH PŘÍČEK Z SDK DESEK
tl. 100 - 200 mm
- PŘEDSTĚNA Z 2x SDK DESEK TL. 12,5mm,
NA KOVOVÉM ROŠTU,
S TEPELNOU IZOLACÍ tl. 250(va)ajmm
- ±0,00

VÝŠKA PODLAHY PONECHÁVANÁ
- ±0,00*

VÝŠKA PODLAHY PONECHÁVANÁ "DOPOČÍTANÁ"
- ±0,00

VÝŠKA PODLAHY UPRAVENÁ
- (±0,00)

PŮVODNÍ VÝŠKA PODLAHY
- (±0,00*)

PŮVODNÍ "DOPOČÍTANÁ" VÝŠKA PODLAHY

OZNAČENÍ VÝROBKŮ

- NOVÉ NAVRŽENÉ VÝROBKY S NOVÝM UMÍSTĚNÍM
- NOVÉ NAVRŽENÉ VÝROBKY NA MÍSTĚ STÁVAJÍCÍCH
- STÁVAJÍCÍ VÝROBKY - PONECHANÉ NA MÍSTĚ
- STÁVAJÍCÍ VÝROBKY - PŘENESENÉ
- STÁVAJÍCÍ VÝROBKY - ODSTRANOVANÉ
- VÝROBKY S POŽÁRNÍ ODOLNOSTÍ
přesný popis viz POŽÁRNĚ BEZPEČNOSTNÍ ŘEŠENÍ
- PRVKY ŘEŠENÉ V PŘEDCHÁZEJÍCÍCH ETAPÁCH
- PRVKY ŘEŠENÉ V PŘEDCHÁZEJÍCÍCH ETAPÁCH
provedení nezbytné opravy a údržby
- T

TRUHLÁŘSKÉ VÝROBKY
popis viz tabulka TRUHLÁŘSKÝCH VÝROBKŮ
- Z

KOVÁŘSKÉ A ZÁMEČNICKÉ VÝROBKY
popis viz tabulka KOV. A ZÁM. VÝROBKŮ
- Ka


KAMENICKÉ VÝROBKY
popis viz tabulka KAMENICKÝCH VÝROBKŮ
- K

KLEMPÍŘSKÉ VÝROBKY
popis viz tabulka KLEMPÍŘSKÝCH VÝROBKŮ
- P

SKLADBY PODLAH
popis viz tabulka PODLAH A SKLADBY STĚN
- S

SKLADBY STŘECH A STĚN
popis viz tabulka PODLAH A SKLADBY STĚN
- X

PŘEKLADY
viz tabulka PŘEKLADŮ

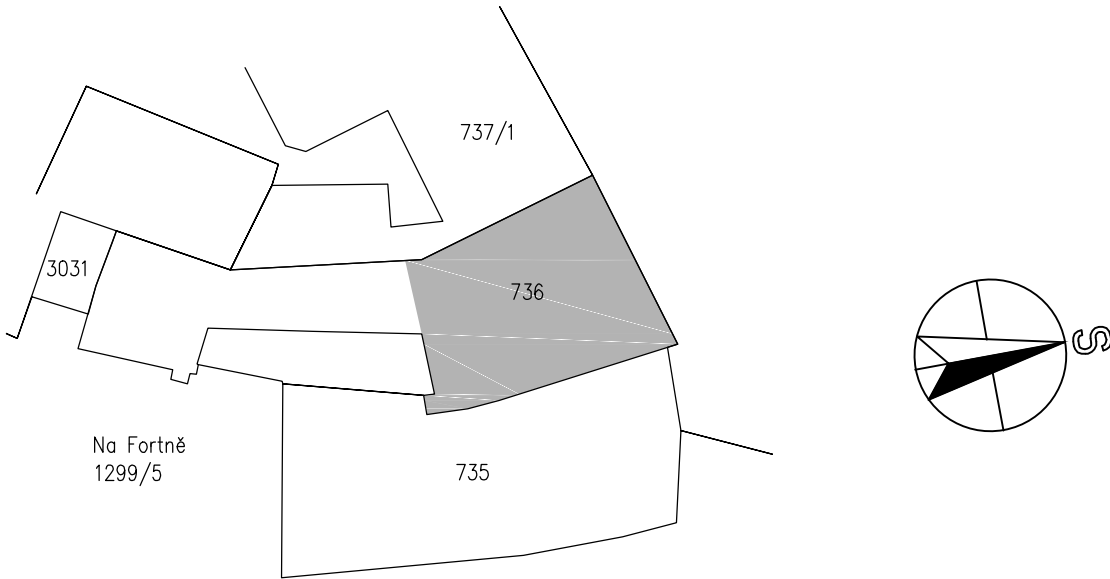

 ATELIÉR HERITAS S.R.O.		MÁNEŠOVA 11/3b Č. BUDĚJOVICE 370 01 ATELIER@HERITAS.CZ WWW.HERITAS.CZ		AUTORIZAČNÍ RAZÍTKO
VED. PROJ. ING. LUBOR GREGORA				Datum: 2025.04.30 15:33:09 +02'00'
ZODP. PROJ. ING. LUBOR GREGORA				
SPOLUPRÁCE ZDENĚK SARAUER				
INVESTOR		ČESKOKRUMLOVSKÝ ROZVOJOVÝ FOND		Č. ZAKÁZKY 1882
AKCE		BYTOVÝ DŮM LATRÁN 20 PARC. Č. ST. 736, K.Ú. ČESKÝ KRUMLOV - LATRÁN STAVEBNÍ ÚPRAVY HLAVNÍHO OBJEKTU AKTUALIZACE DUBEN 2025		DATUM 06/2024 akt. 04/2025
				STUPEŇ DPS
				MĚŘÍTKO 1:50
VÝKRES		D.1.1 ARCHITEKTONICKO STAVEBNÍ ŘEŠENÍ		ČÍSLO
PŮDORYS 3.NP				PARÉ
				04