


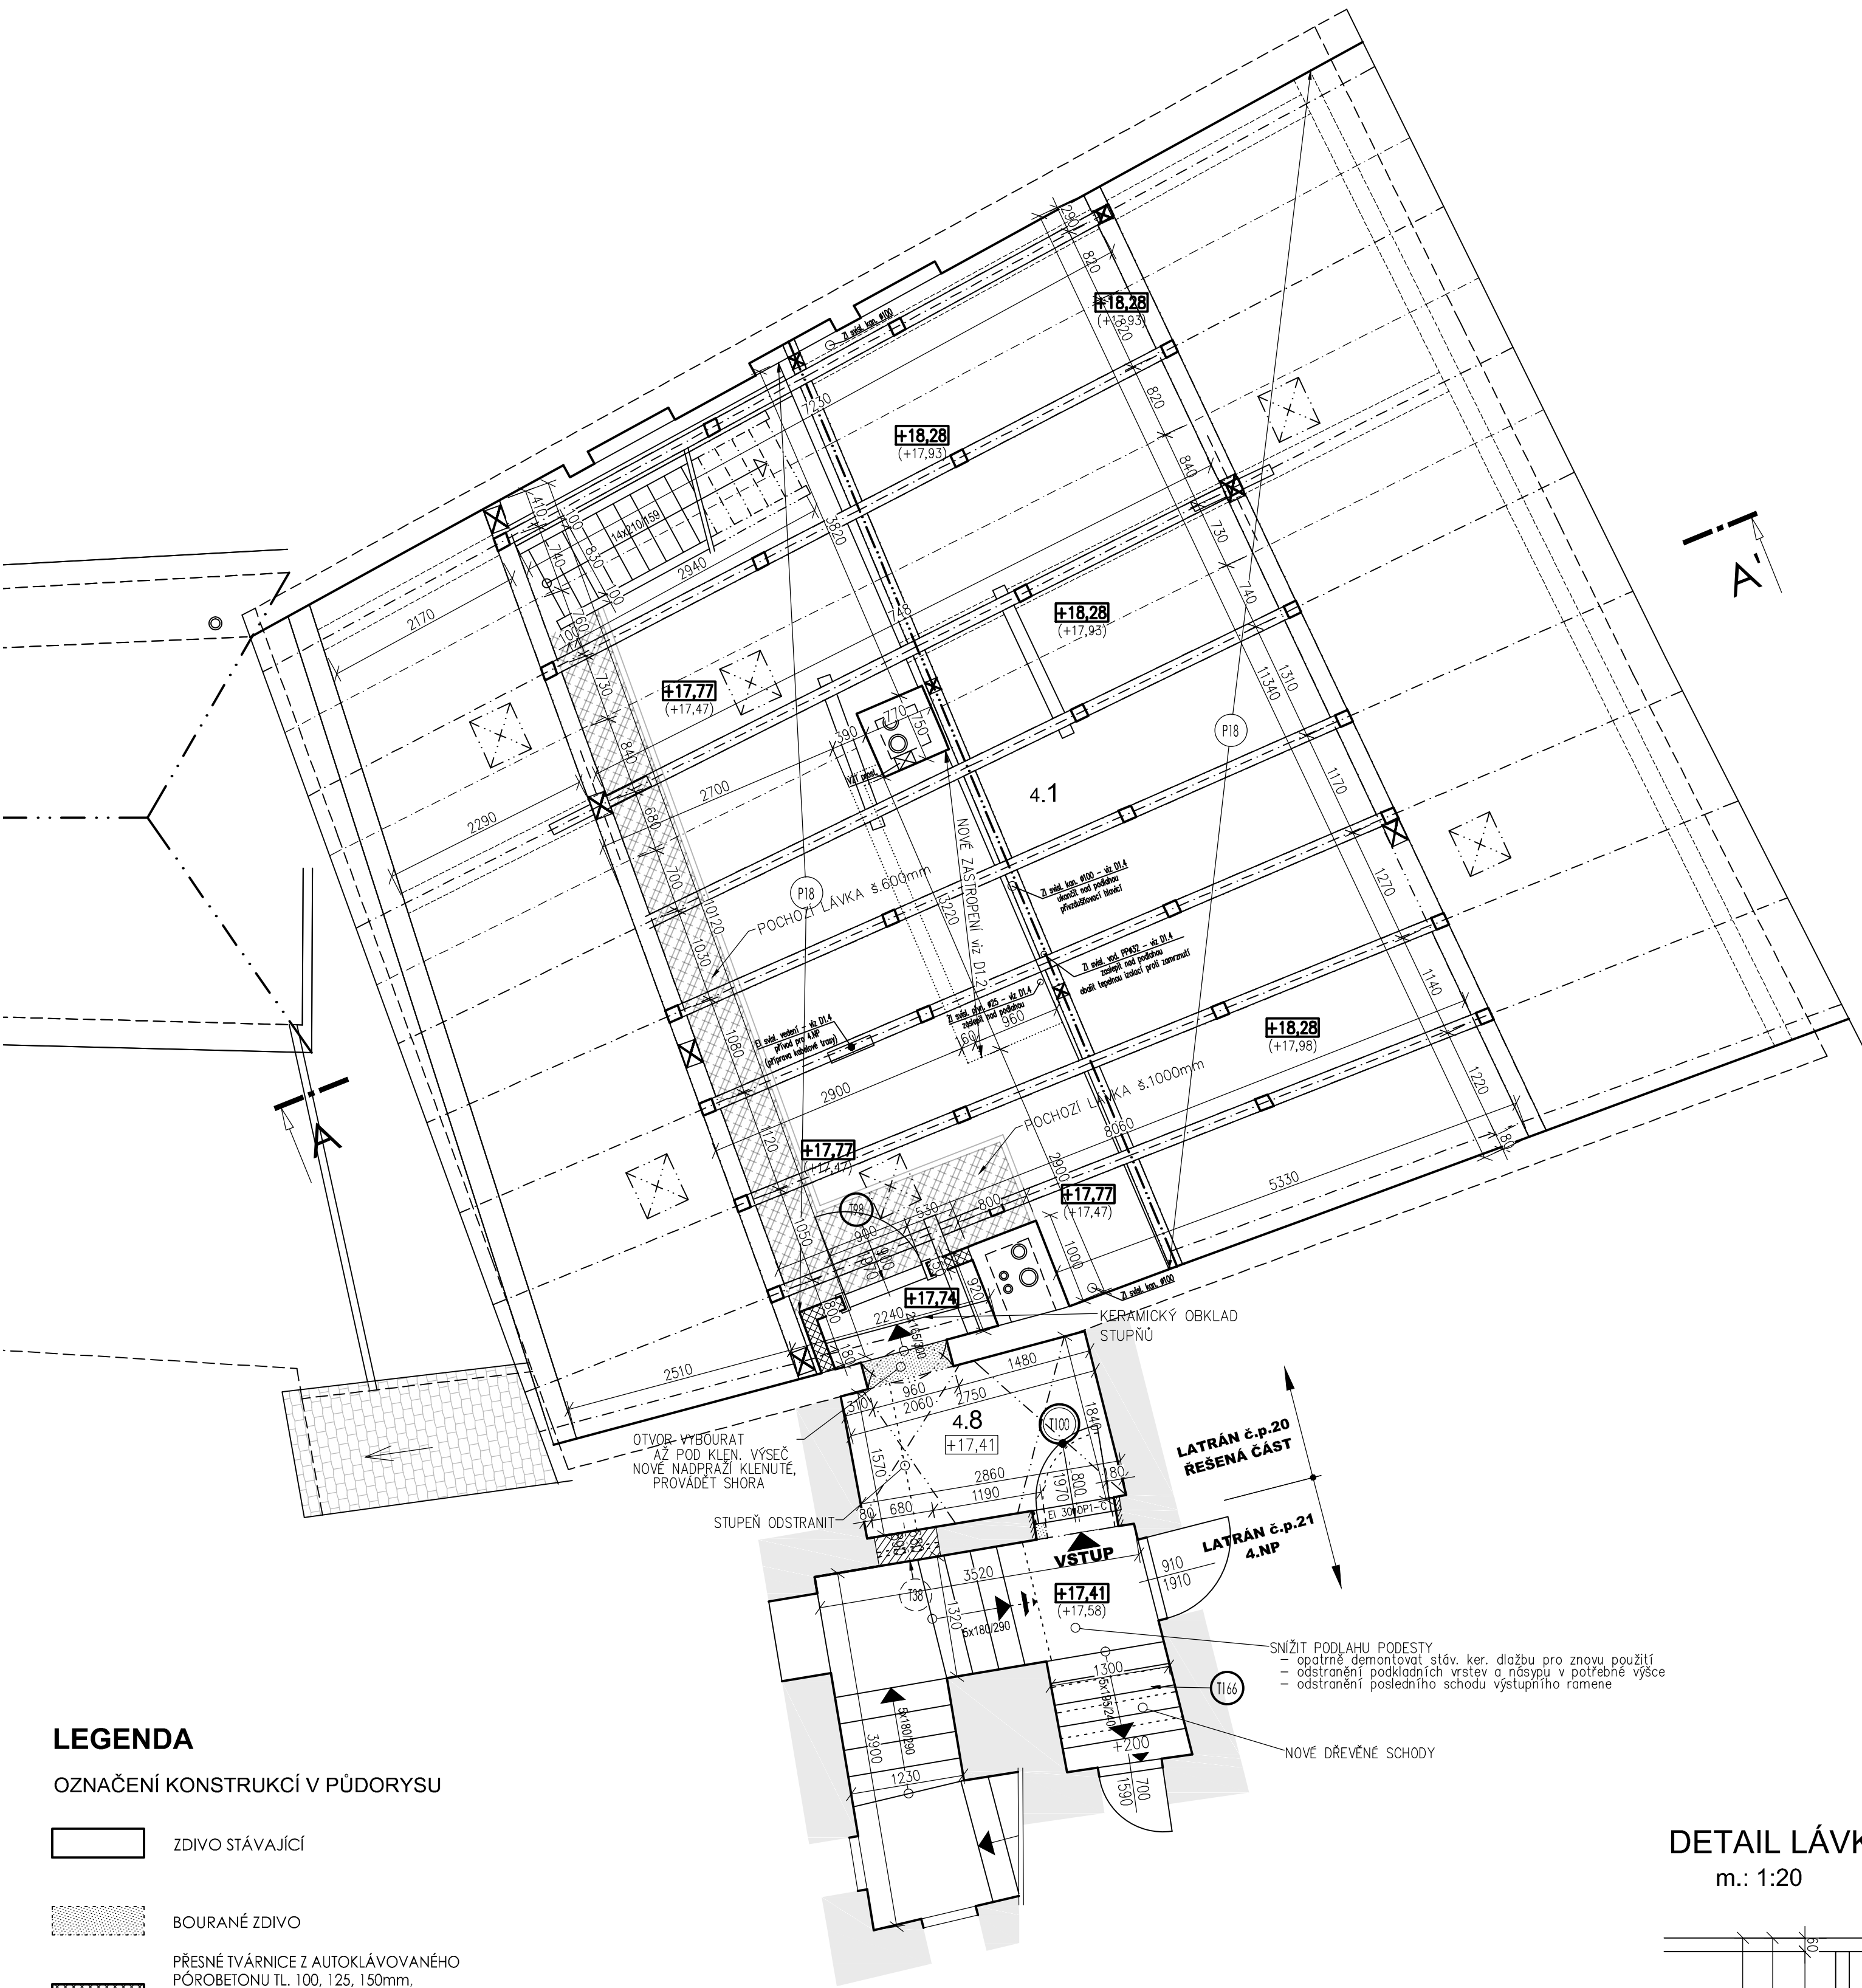

LEGENDA

OZNAČENÍ KONSTRUKCÍ V PŮDORYSU

- ZDIVO STÁVAJÍCÍ
- BOURANÉ ZDIVO
- PŘESNÉ TVÁRNICE Z AUTOKLÁVOVANÉHO PÓROBETONU TL. 100, 125, 150mm, PRO NENOSNÉ ZDIVO, ZDÍČÍ TENKOVRSŤVÁ MALTA URČENÁ PRO DANÉ ZDIVO, PEVNOST V TLAKU - TRÍDA M5 N/mm²
- DOZDÍVKA Z CIHEL PLNÝCH PÁLENÝCH, NA MALTU M10 VÁPNOCEMENTOVOU
- KERAMICKÉ ZDIVO (cihelný blok), ZDÍČÍ MALTA URČENÁ PRO DANÉ ZDIVO, PEVNOST V TLAKU - TRÍDA M10 N/mm²
- ZDIVO Z LEHKÝCH PŘÍČEK Z SDK DESEK tl. 100 - 200 mm
- PŘEDSTĚNA Z 2x SDK DESEKA TL. 12,5mm, NA KOVOVÉM ROSTU, S TEPLOU IZOLACÍ tl. 250(vata)mm


OZNAČENÍ VÝROBKŮ

- NOVÉ NAVRŽENÉ VÝROBKY S NOVÝM UMÍSTĚNÍM
- NOVÉ NAVRŽENÉ VÝROBKY NA MÍSTĚ STÁVAJÍCÍCH
- STÁVAJÍCÍ VÝROBKY - PONECHANÉ NA MÍSTĚ
- STÁVAJÍCÍ VÝROBKY - PŘENESENÉ
- STÁVAJÍCÍ VÝROBKY - ODSTRANOVANÉ
- VÝROBKY S POŽÁRNÍ ODOLNOSTÍ přesný popis viz POŽÁRNÍ BEZPEČNOSTNÍ ŘEŠENÍ
- PRVKY ŘEŠENÉ V PŘEDCHÁZEJÍCÍCH ETAPÁCH
- PRVKY ŘEŠENÉ V PŘEDCHÁZEJÍCÍCH ETAPÁCH provedení nezbytné opravy a údržby

- TRuhlářské výrobky popis viz tabulka TRuhlářských výrobků
- KOVÁŘSKÉ A ZÁMEČNICKÉ výrobky popis viz tabulka KOV. A ZÁM. výrobků
- KAMENICKÉ výrobky popis viz tabulka KAMENICKÝCH výrobků
- KLEMPÍŘSKÉ výrobky popis viz tabulka KLEMPÍŘSKÝCH výrobků
- SKLADBY PODLAH popis viz tabulka PODLAH A SKLADBY STĚN
- SKLADBY STŘECH A STĚN popis viz tabulka PODLAH A SKLADBY STĚN
- PŘEKLADY viz tabulka PŘEKLADŮ


DETAIL LÁVKY

m.: 1:20

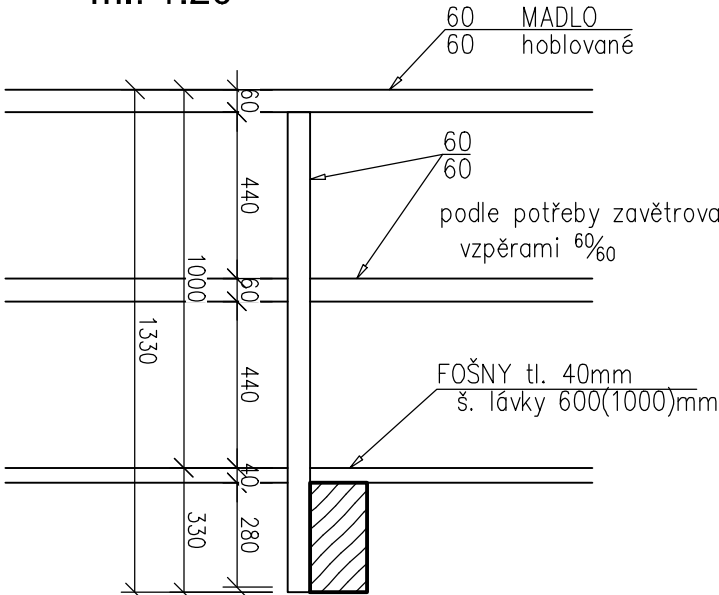


LATRÁN č.p. 21


1.NP

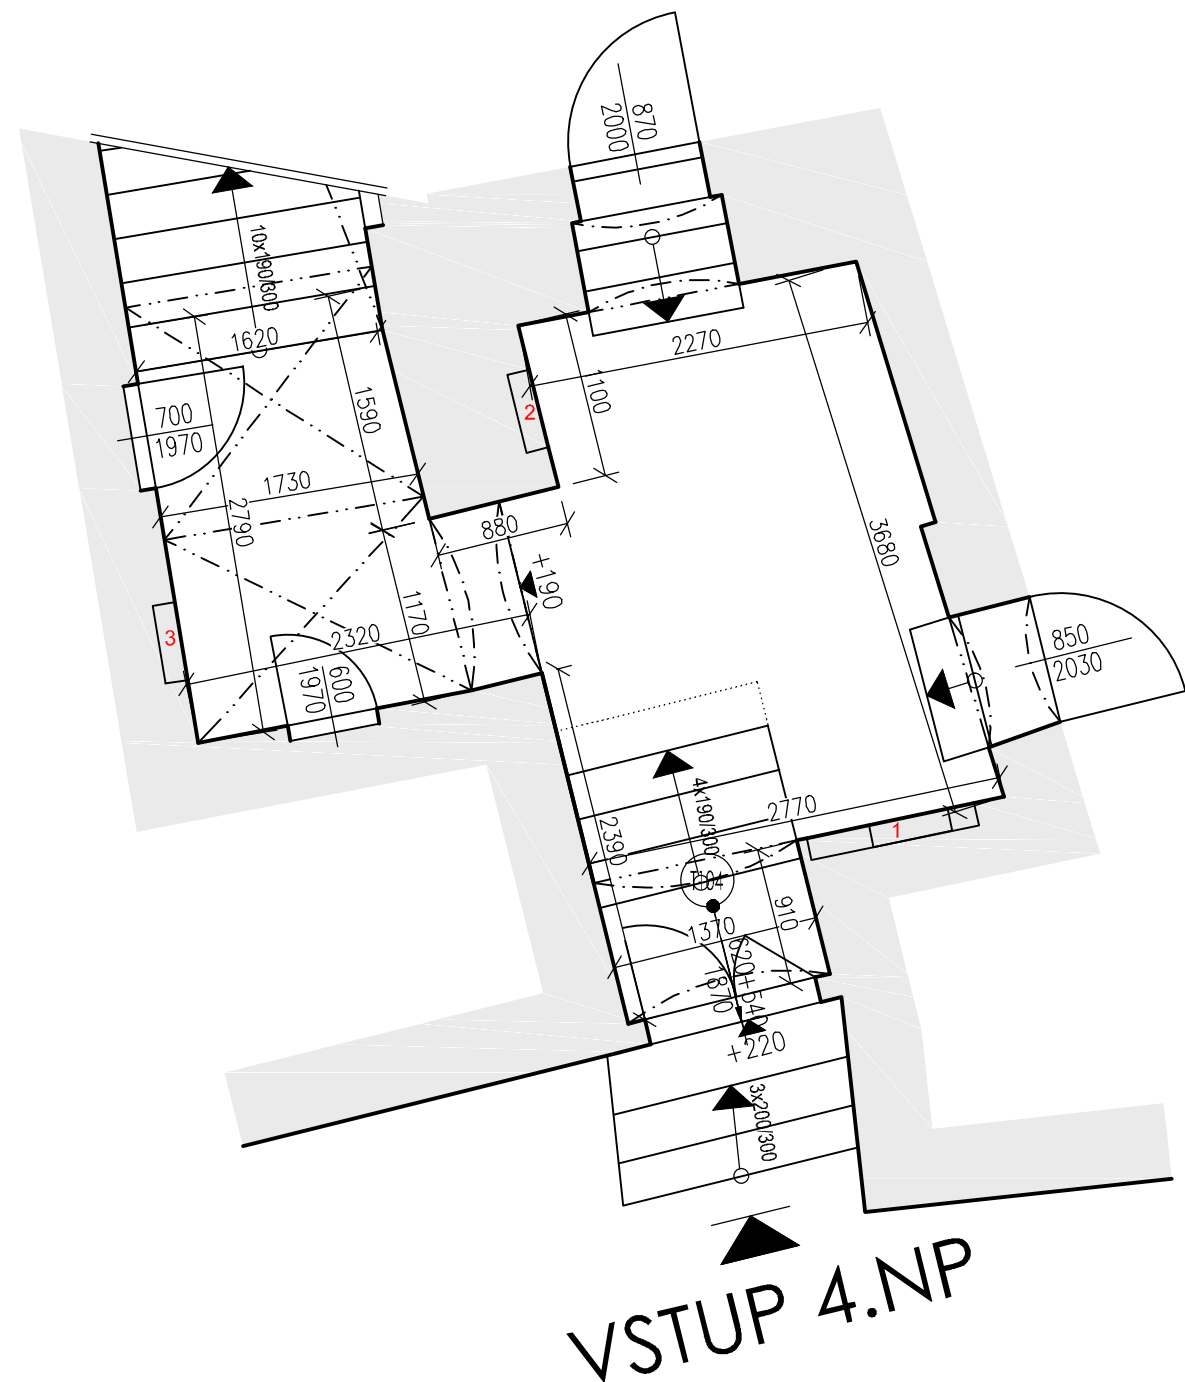

3.NP

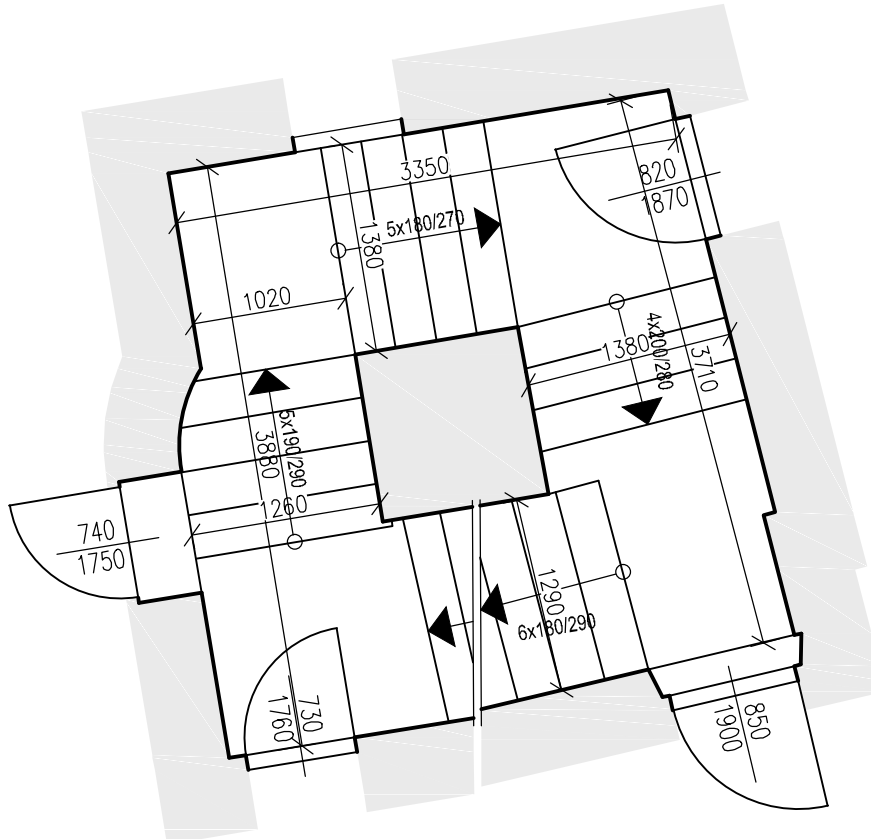


2.NP

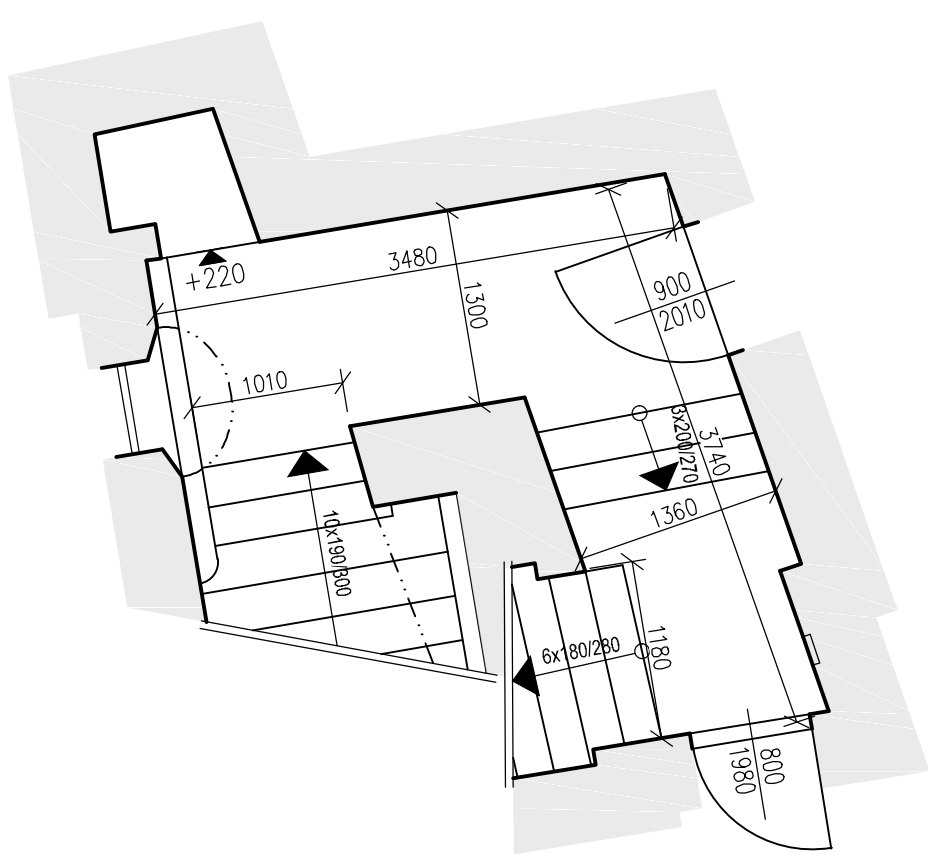

POZNÁMKA

- DO PROJEKTU BYLO PŘEVZATO ZAMĚŘENÍ E-SERVIS (01/1991) ROZMĚRY JE NUTNÉ V PRŮBĚHU REALIZACE OVĚRIT
- PŘÍSTUP DO BYTU VE 4.NP PŘES LATRÁN č.p.21, SCHODIŠŤOVÝ PROSTOR NENÍ V PD ŘEŠEN

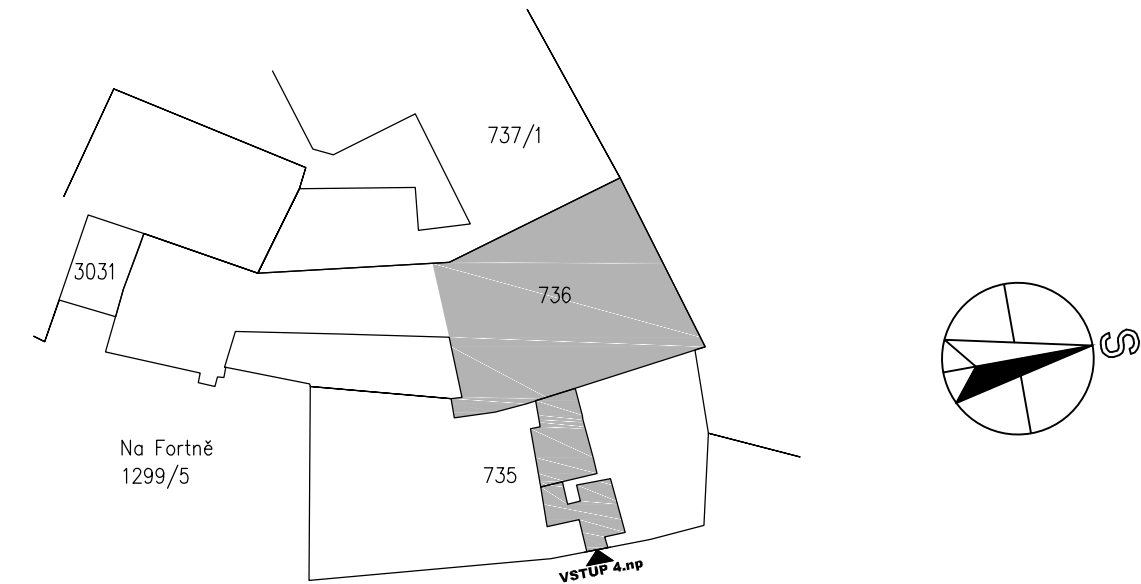

 ATELIÉR HERITAS S.R.O.		MÁNESOVA 11/30 Č. BUDĚJOVICE 370 01 ATELIER@HERITAS.CZ WWW.HERITAS.CZ		AUTORIZAČNÍ RAZÍTKO	
VED. PROJ. ING. LUBOR GREGORA				Datum: 2025.04.30 15:34:00 +02'00'	
ZODP. PROJ. ING. LUBOR GREGORA					
SPOLUPRÁCE ZDENĚK SARAUER					
INVESTOR ČESKOKRUMLOVSKÝ ROZVOJOVÝ FOND				Č. ZAKÁZKY 1882	
AKCE BYTOVÝ DŮM LATRÁN 20 PARC. Č. ST. 736, K.Ú. ČESKÝ KRUMLOV - LATRÁN STAVEBNÍ ÚPRAVY HLAVNÍHO OBJEKTU AKTUALIZACE DUBEN 2025				DATUM 06/2024 akt. 04/2025	
				STUPĚŇ DPS	
				MĚŘÍTKO 1:50	
VÝKRES D.1.1 ARCHITEKTONICKO STAVEBNÍ ŘEŠENÍ PŮDORYS 4.NP				ČÍSLO 05	
				PARE	