

POZNÁMKA

KONSTRUKČNÍ OCEL S 235

- NA STAVBĚ NUTNO PRVKY PŘESNĚ ZAMĚŘIT ZEJMÉNA NÁVAZNOSTI NOSNÝCH KONSTRUKCÍ!
- POLOHY PRVKŮ NUTNO VŽDY OVĚŘIT VE STAVEBNÍ ČÁSTI DOKUMENTACE
- NOSNÉ PRVKY A JEJICH DÍLCÍ ČÁSTI MUŠÍ PŘED ZABUDOVÁNÍM PŘEVZÍT PROJEKTANT (OSAZENÍ NOSNÍKŮ APOD.)
- PŘED REALIZACÍ NUTNO ZPRACOVAT VÝROBNÍ DOKUMENTACI
- OCELOVÉ KONSTRUKČNÍ PRVKY OPATŘIT ANTIKOROZNÍ OCHRANOU DLE DANÉHO PROSTŘEDÍ

PRVKY OPATŘIT NÁTĚROVÝM SYSTÉMEM DLE PLATNÝCH NOREM
SPOJOVACÍ MATERIÁL POZINKOVANÝ (TŘÍDA PROSTŘEDÍ C3)



- ULOŽENÍ OCELOVÝCH NOSNÍKŮ MIN. 250 MM.
POD NOSNÍKY PROVĚST ROZNÁŠECÍ BETONOVÉ ULOŽENÍ

N x x) OCELOVÉ KONSTRUKČNÍ PRVKY

TABULKA OCELOVÝCH NOSNÍKŮ						
OZN.	POPIS	POZNÁMKA	DĚLKA [m]	POČET [ks]	HMOTNOST	
					bm [kg]	kus [kg]
N 4.1	I pn 200	ANTI-KOROZNÍ NÁTĚROVÝ SYSTÉM	6,6	2	25,3	166,98
N 4.2	Heb 180	ANTI-KOROZNÍ NÁTĚROVÝ SYSTÉM	6,6	1	51,2	337,92
N 4.3	TÁHLA 24MM	ANTI-KOROZNÍ NÁTĚROVÝ SYSTÉM	7,5	3	3,5	26,25
N 4.4	TÁHLA 16	ANTI-KOROZNÍ NÁTĚROVÝ SYSTÉM	1	3	3,5	3,50
HMOTNOST CELKEM [kg]						750,63

TÁHLA ZAKOTVIT UPROSTŘED OBJEKTU DO STROPNÍCH TRÁMŮ
(PŘEDPOKLAD NAVAŘIT PASOVINU 60/8 + 4 X PODSTAVCOVÝ VRUT D=20MM)
NA KONCI TÁHLO SVRTAT SKRZ POZEDNICE A ZAJISTIT PODLOŽKOU A MATKOU M24


ŘEZ A-A'

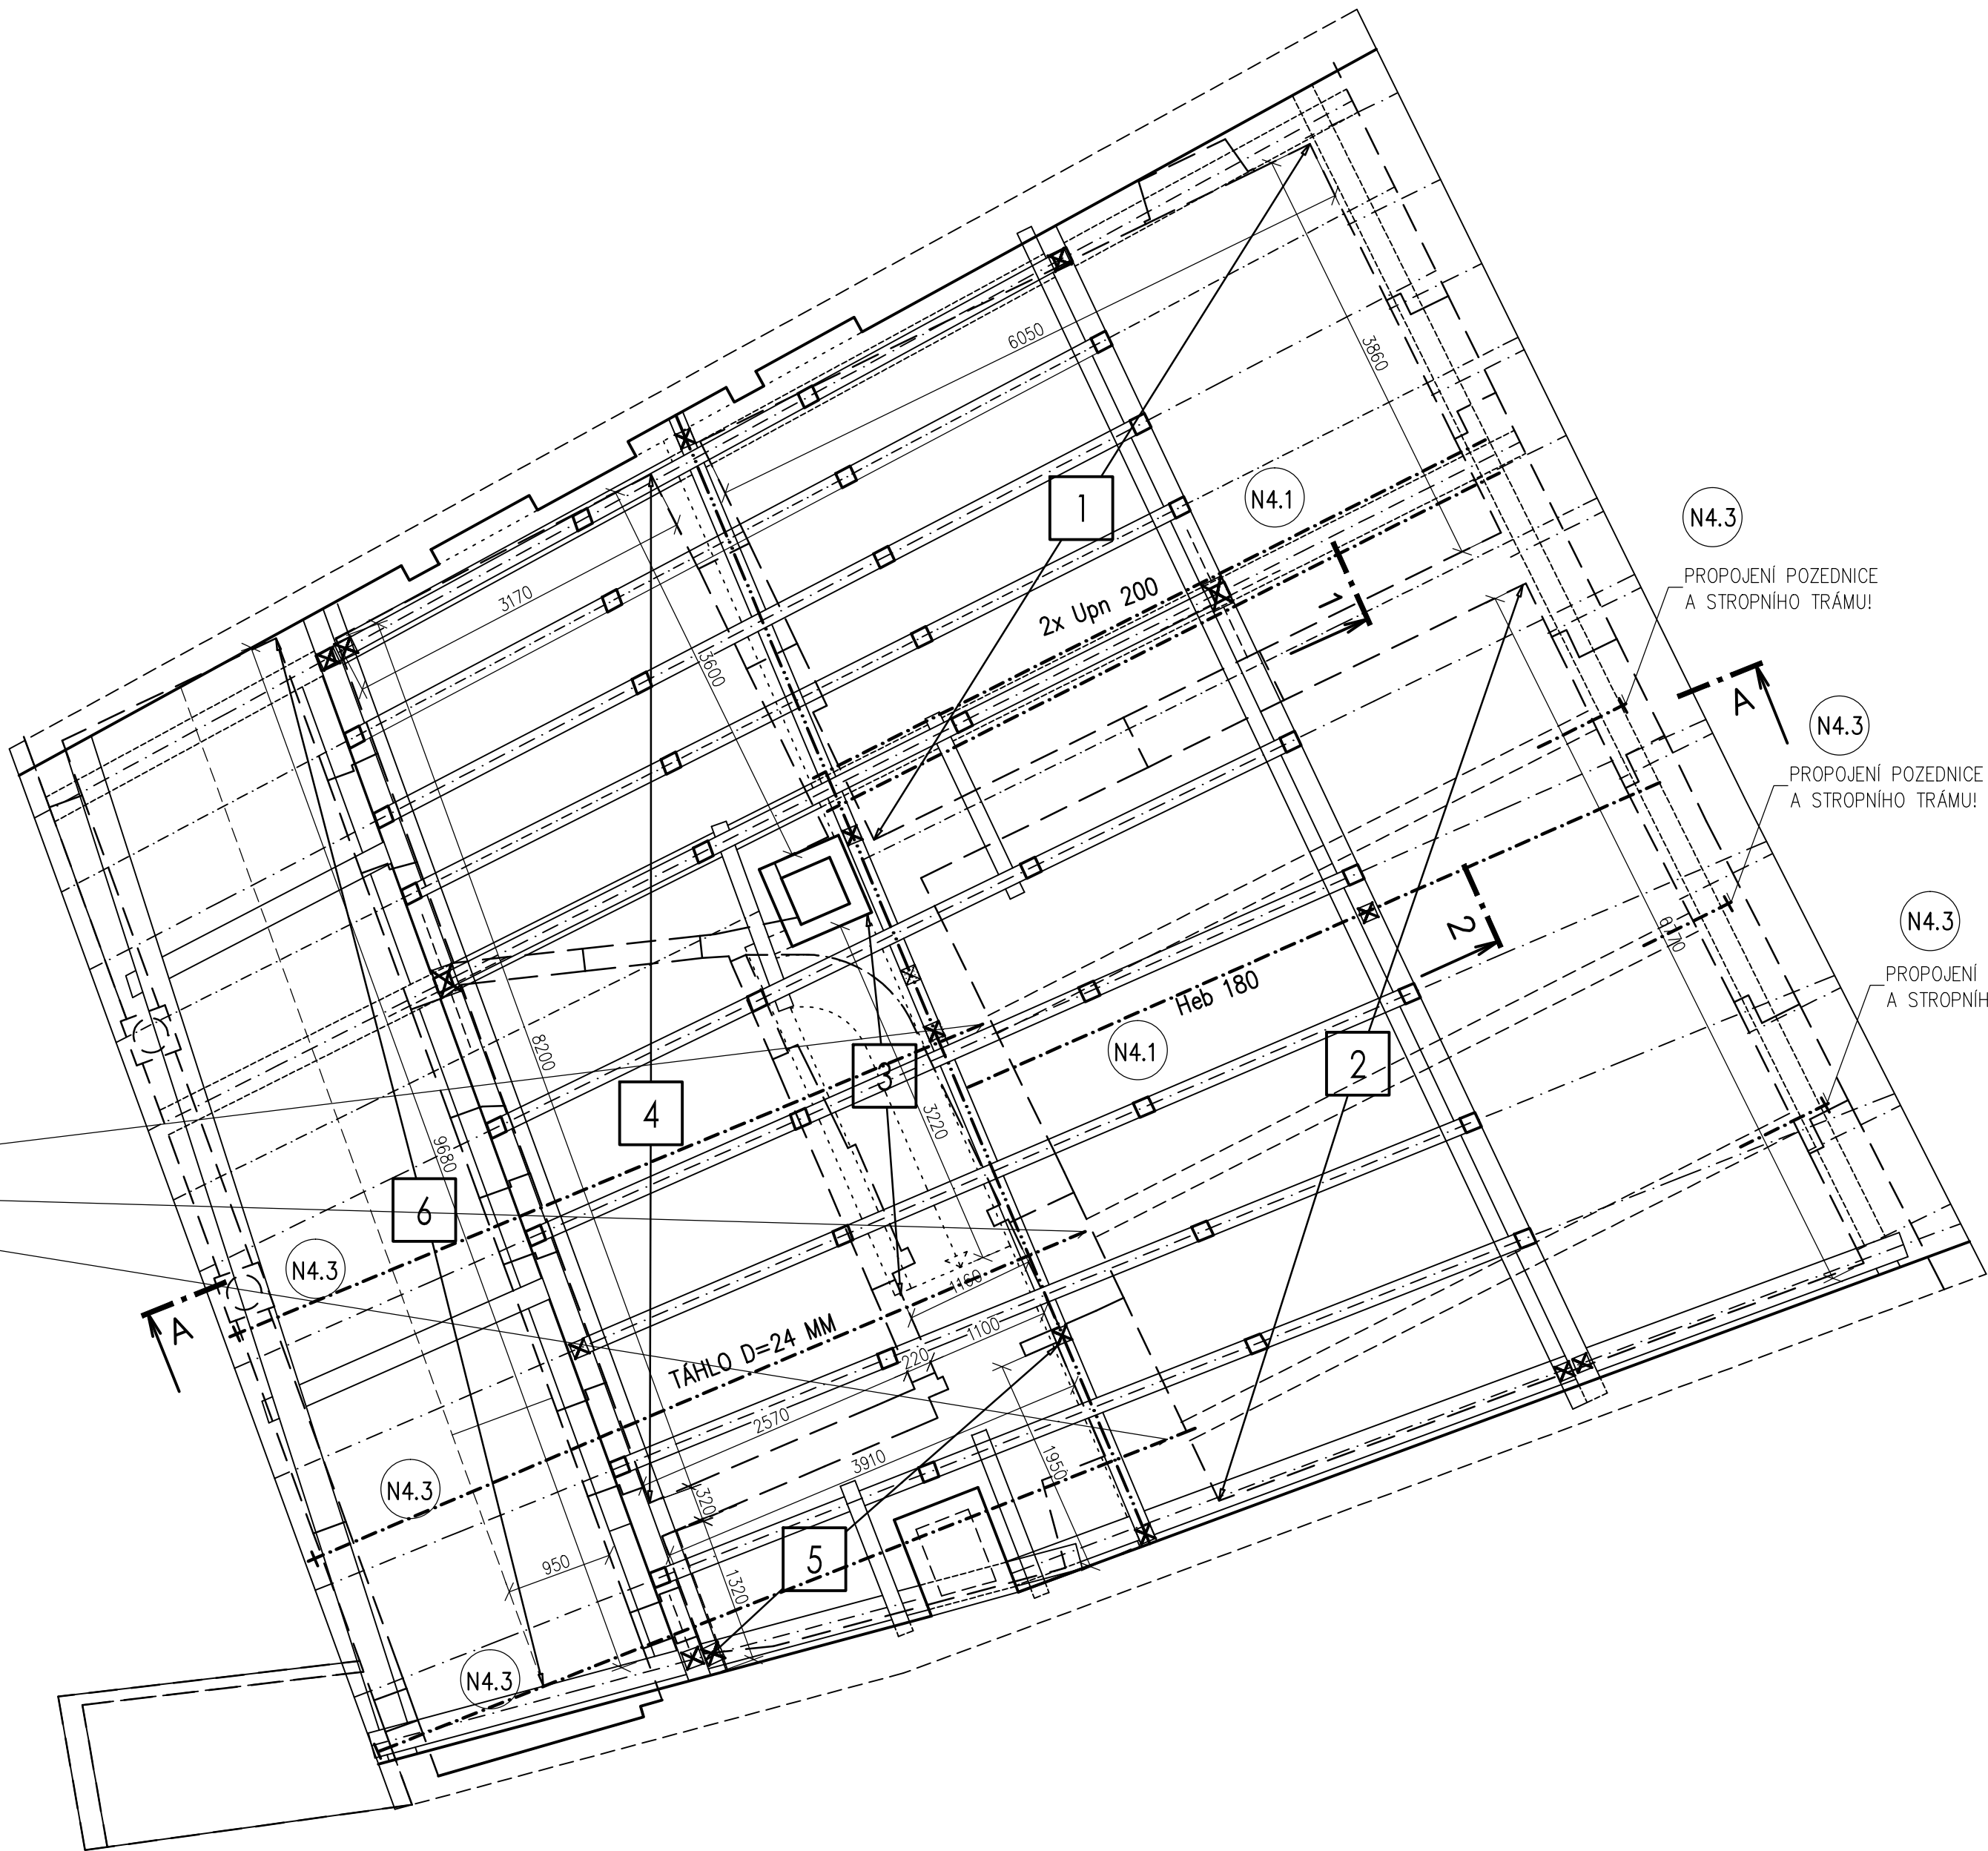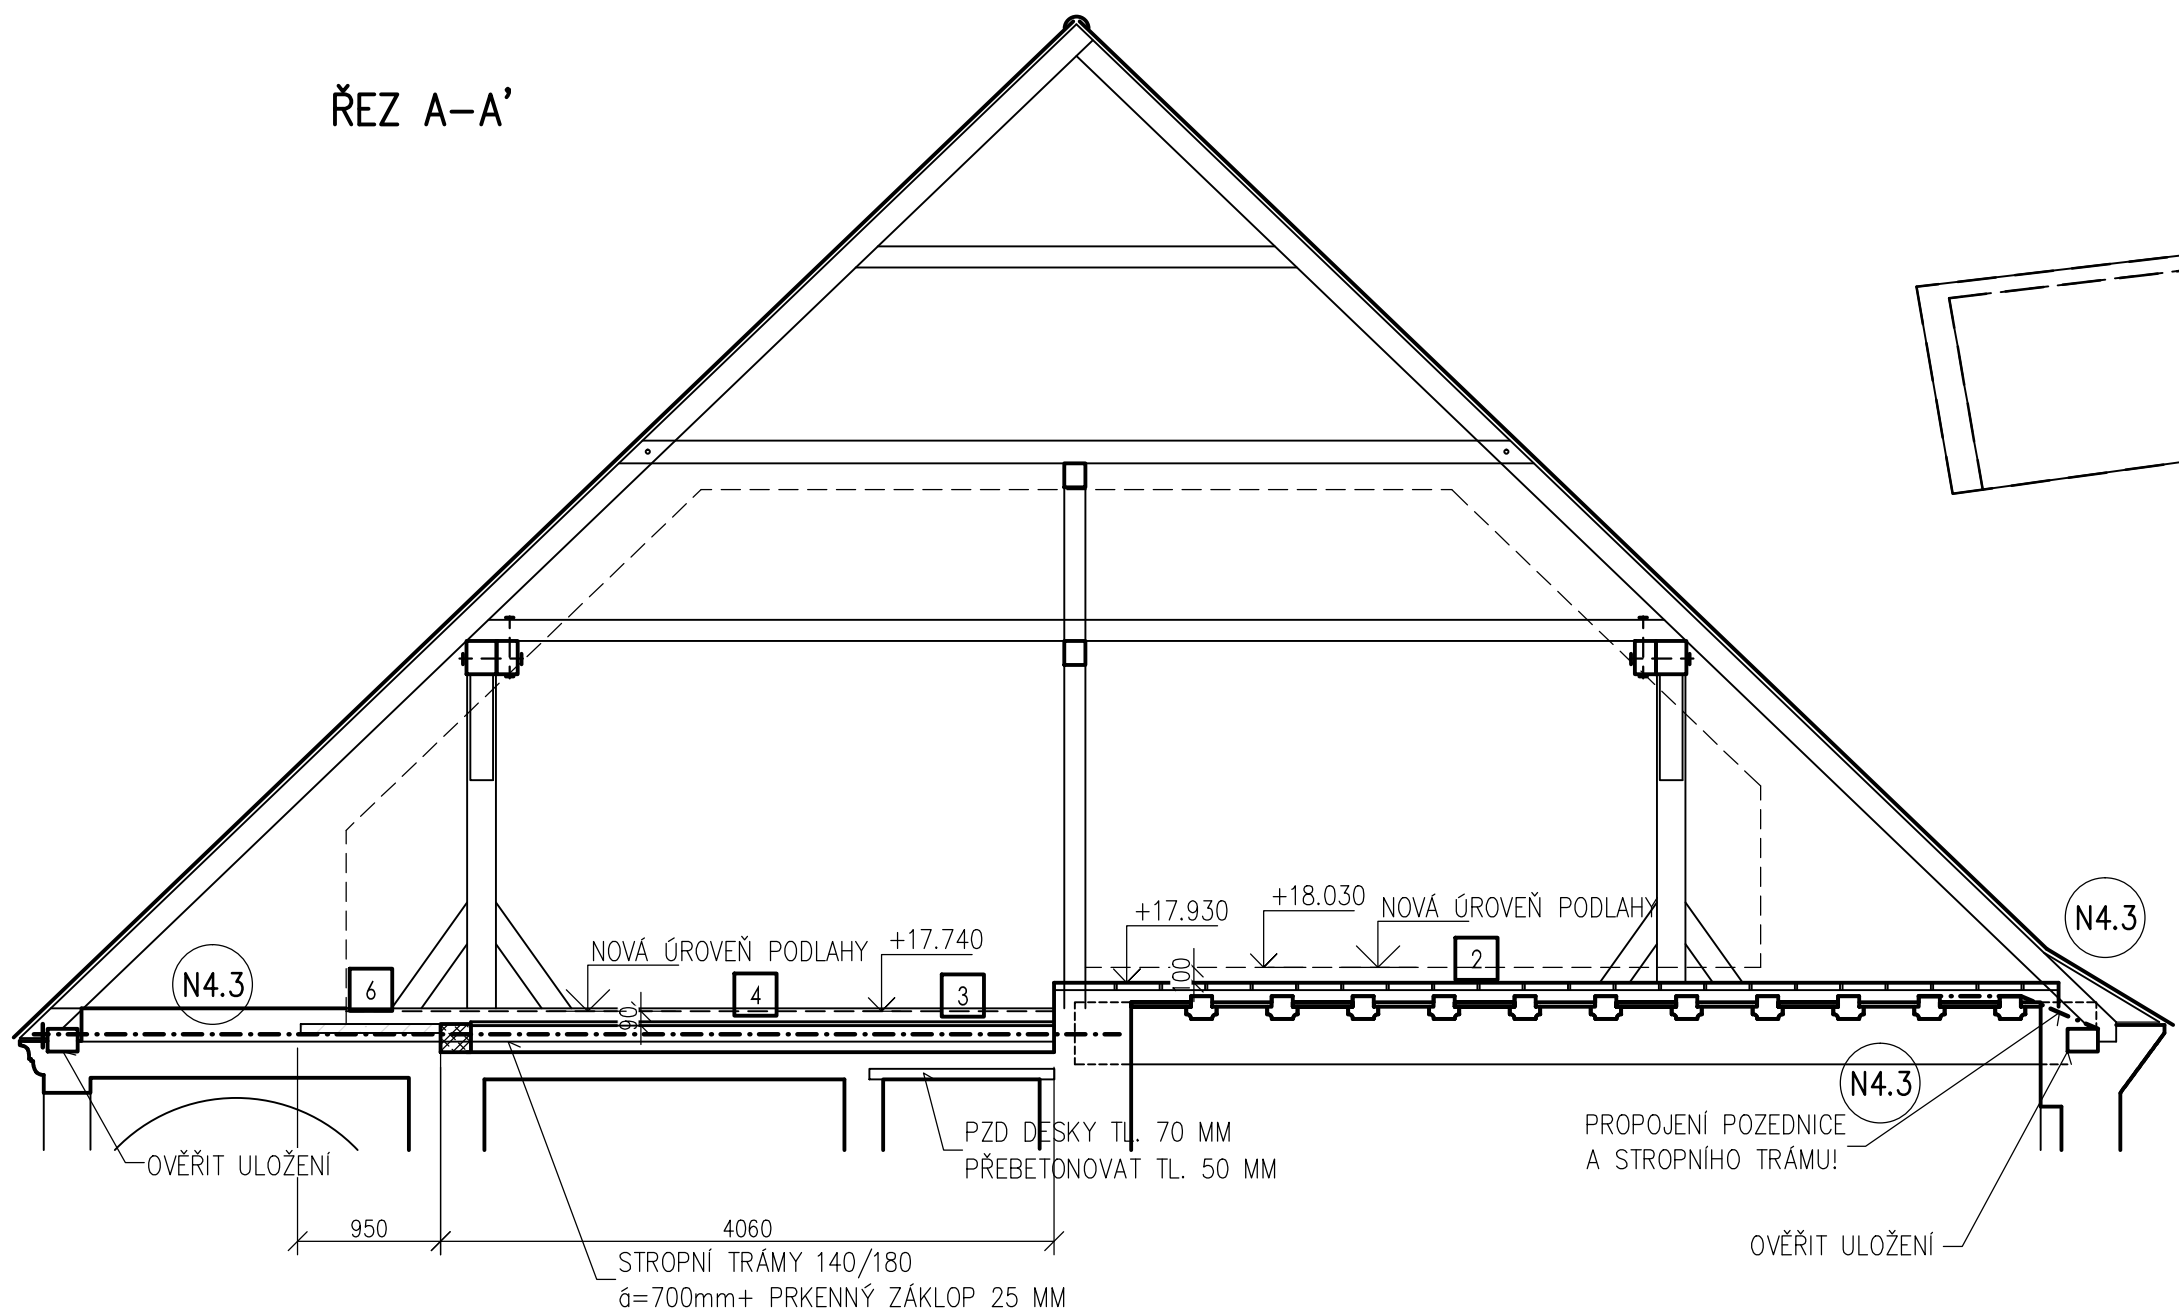


PODLAHA

- 1** STÁVAJÍCÍ STAV:
 - KERAMICKÁ PŮDOVKA DO MALTY
 - NÁSYP
 - KLENBANÁVRH:
 - DEMONTÁŽ PŮDOVKY + ČÁSTEČNĚ ODSTRANĚNÍ NÁSYPU V TL. CCA 100 MM
 - ODSTRANĚNÍ NARUŠENÝCH DŘEVĚNÝCH PRVKŮ Z PODLAHY
 - OPRAVA A POSÍLENÍ VAZNÉHO TRÁMU KROVU
 - NOVÁ BETONOVÁ VYZTUŽENÁ MAZANINA TL. 60 MM. (B25+ KARI SÍŤ 5/150/150)
 - NOVÁ PODLAHA PODKROVÍ BUDE PROVEDENA NA NOVOU BETONOVOU MAZANINU – VIZ. STAVEBNÍ ČÁST.
 - OPRAVA KLENBY (KLINOVÁNÍ, SPÁROVÁNÍ) VIZ. 3. NP
- 2** STÁVAJÍCÍ STAV:
 - KERAMICKÁ PŮDOVKA DO MALTY
 - NÁSYP
 - DŘEVĚNÝ MASIVNÍ ZÁKLOP HISTORICKÉHO TRÁMOVÉHO STROPUNÁVRH:
 - PONECHAT SKLADBU S PŮDOVKAMI + LOKÁLNÍ OPRAVA A DOPLNĚNÍ PODLAHY PŘEDPOKLAD CCA 10 M2
 - DŘEVĚNÝ STROP OVĚŘIT ZE SPODNÍ STRANY VIZ. 3.NP
 - NOVOU PODLAHA PODKROVÍ PROVĚST NA PŮDOVKY –VIZ. STAVEBNÍ ČÁST.
 - VLOŽIT PRŮVLAK PRO PODEPŘENÍ VAZNICE
- 3** STÁVAJÍCÍ STAV:
 - SCHODIŠŤOVÝ PROSTOR NA PŮDUNÁVRH:
 - NOVĚ ZASTROPIT VIZ. 3.NP (PZD DESKY + BETONOVÁ MAZANINA)
 - NOVÁ PODLAHA PODKROVÍ BUDE NEZÁVISLÁ NA STÁVAJÍCÍ STROPNÍ KONSTRUKCI – NOVĚ DŘEVĚNÉ STROPNÍ TRÁMY 140/180, δ= 700 mm ULOŽENÉ NA NOSNÉ ZDI
- 4** STÁVAJÍCÍ STAV:
 - KERAMICKÁ PŮDOVKA DO MALTY
 - NÁSYP
 - DŘEVĚNÝ ZÁKLOP TRÁMOVÉHO STROPU (PŘEDPOKLAD)NÁVRH:
 - PONECHAT SKLADBU S PŮDOVKAMI + LOKÁLNÍ OPRAVA A DOPLNĚNÍ PODLAHY PŘEDPOKLAD CCA 10 M2
 - NOVÁ PODLAHA PODKROVÍ BUDE NEZÁVISLÁ NA STÁVAJÍCÍ STROPNÍ KONSTRUKCI – NOVĚ DŘEVĚNÉ STROPNÍ TRÁMY 140/180, δ= 700 mm (13ks) ULOŽENÉ NA NOSNÉ ZDI + BEDNĚNÍ Z PRKEN TL. 25 MM (30m2)
- 5** STÁVAJÍCÍ STAV:
 - KERAMICKÁ PŮDOVKA DO MALTY
 - NÁSYP
 - KLENBANÁVRH:
 - DEMONTÁŽ PŮDOVKY + ČÁSTEČNĚ ODSTRANĚNÍ NÁSYPU V TL. CCA 100 MM
 - NOVÁ BETONOVÁ VYZTUŽENÁ MAZANINA TL. 60 MM. (B25+ KARI SÍŤ 5/150/150)
 - NOVÁ PODLAHA PODKROVÍ BUDE PROVEDENA NA NOVOU BETONOVOU MAZANINU – VIZ. STAVEBNÍ ČÁST.
 - OPRAVA KLENBY (KLINOVÁNÍ, SPÁROVÁNÍ) VIZ. 3. NP
- 6** STÁVAJÍCÍ STAV:
 - KERAMICKÁ PŮDOVKA DO MALTY
 - NÁSYP
 - KLENBANÁVRH:
 - DEMONTÁŽ PŮDOVKY + ČÁSTEČNĚ ODSTRANĚNÍ NÁSYPU V TL. CCA 100 MM
 - NOVÁ BETONOVÁ VYZTUŽENÁ MAZANINA TL. 60 MM. (B25+ KARI SÍŤ 5/150/150)
 - NOVÁ PODLAHA PODKROVÍ BUDE PROVEDENA NA NOVOU BETONOVOU MAZANINU – VIZ. STAVEBNÍ ČÁST.
 - OPRAVA KLENBY (KLINOVÁNÍ, SPÁROVÁNÍ) VIZ. 3. NP


ŘEZ 1 STÁVAJÍCÍ

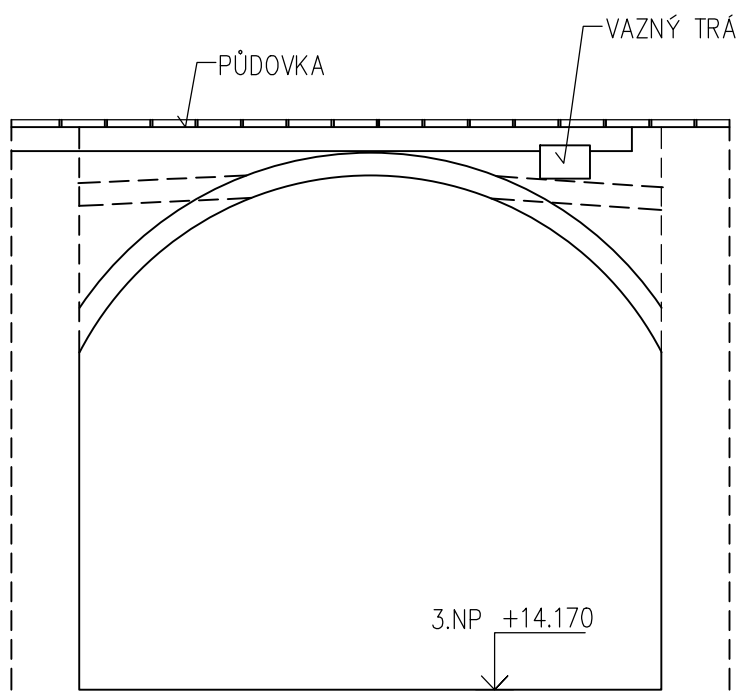


ŘEZ 1 NÁVRH

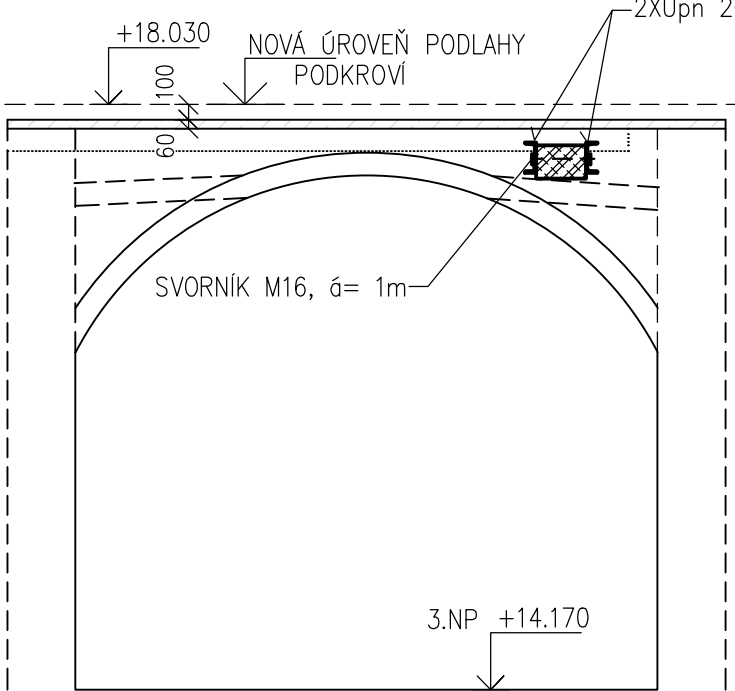

ŘEZ 2 STÁVAJÍCÍ

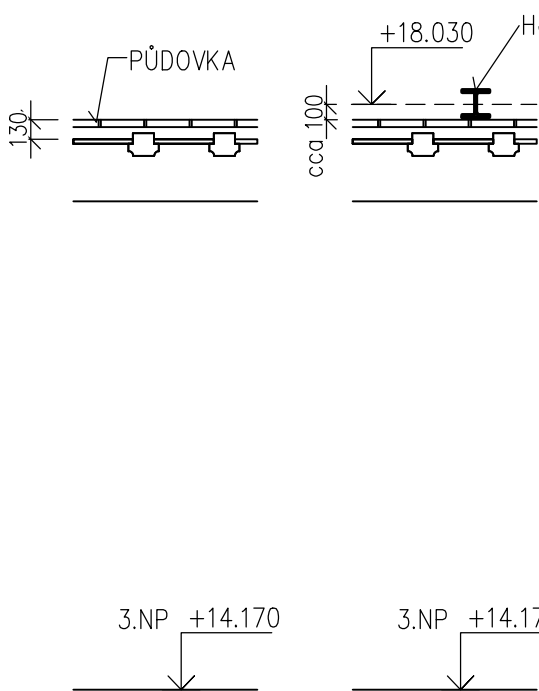

ŘEZ 2 NÁVRH

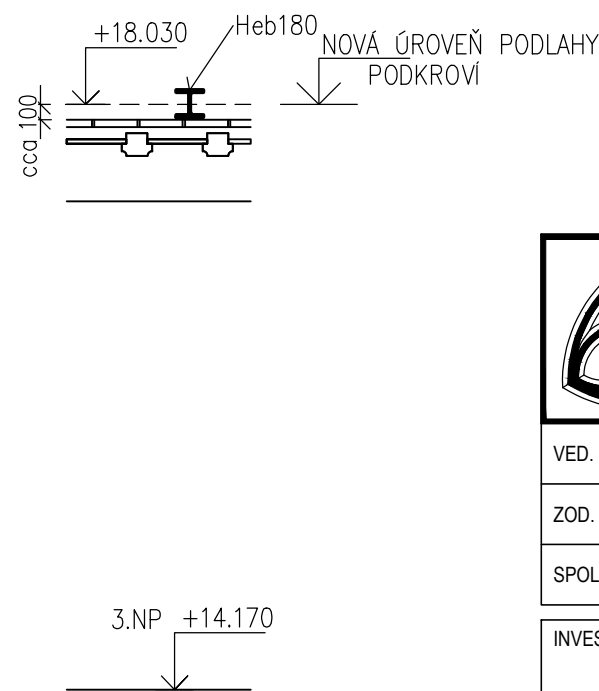

ATELIÉR HERITAS S.R.O.		MÁNESOVA 11/3b Č. BUDĚJOVICE 370 01 ATELIER@HERITAS.CZ WWW.HERITAS.CZ	AUTORIZAČNÍ RAZÍTKO
VED. PROJ.	ING. LUBOR GREGORA		
ZOD. PROJ.	ING. MARTIN KAČER		
SPOLUPRÁCE	ZDENĚK SARAUER		
INVESTOR	ČESKOKRUMLOVSKÝ ROZVOJOVÝ FOND		Č. ZAKÁZKY 1882
AKCE	BYTOVÝ DŮM LATRÁN 20 PARC. Č. ST. 736, K.Ú. ČESKÝ KRUMLOV - LATRÁN REKONSTRUKCE HLAVNÍHO OBJEKTU		DATUM ČERVEN 2024
VÝKRES	D.1.2 STAVEBNĚ KONSTRUKČNÍ ŘEŠENÍ		STUPEŇ DPS
	PŮDORYS PODLAHY 4.NP		MĚŘÍTKO 1:50
		ČÍSLO 05	PARE