


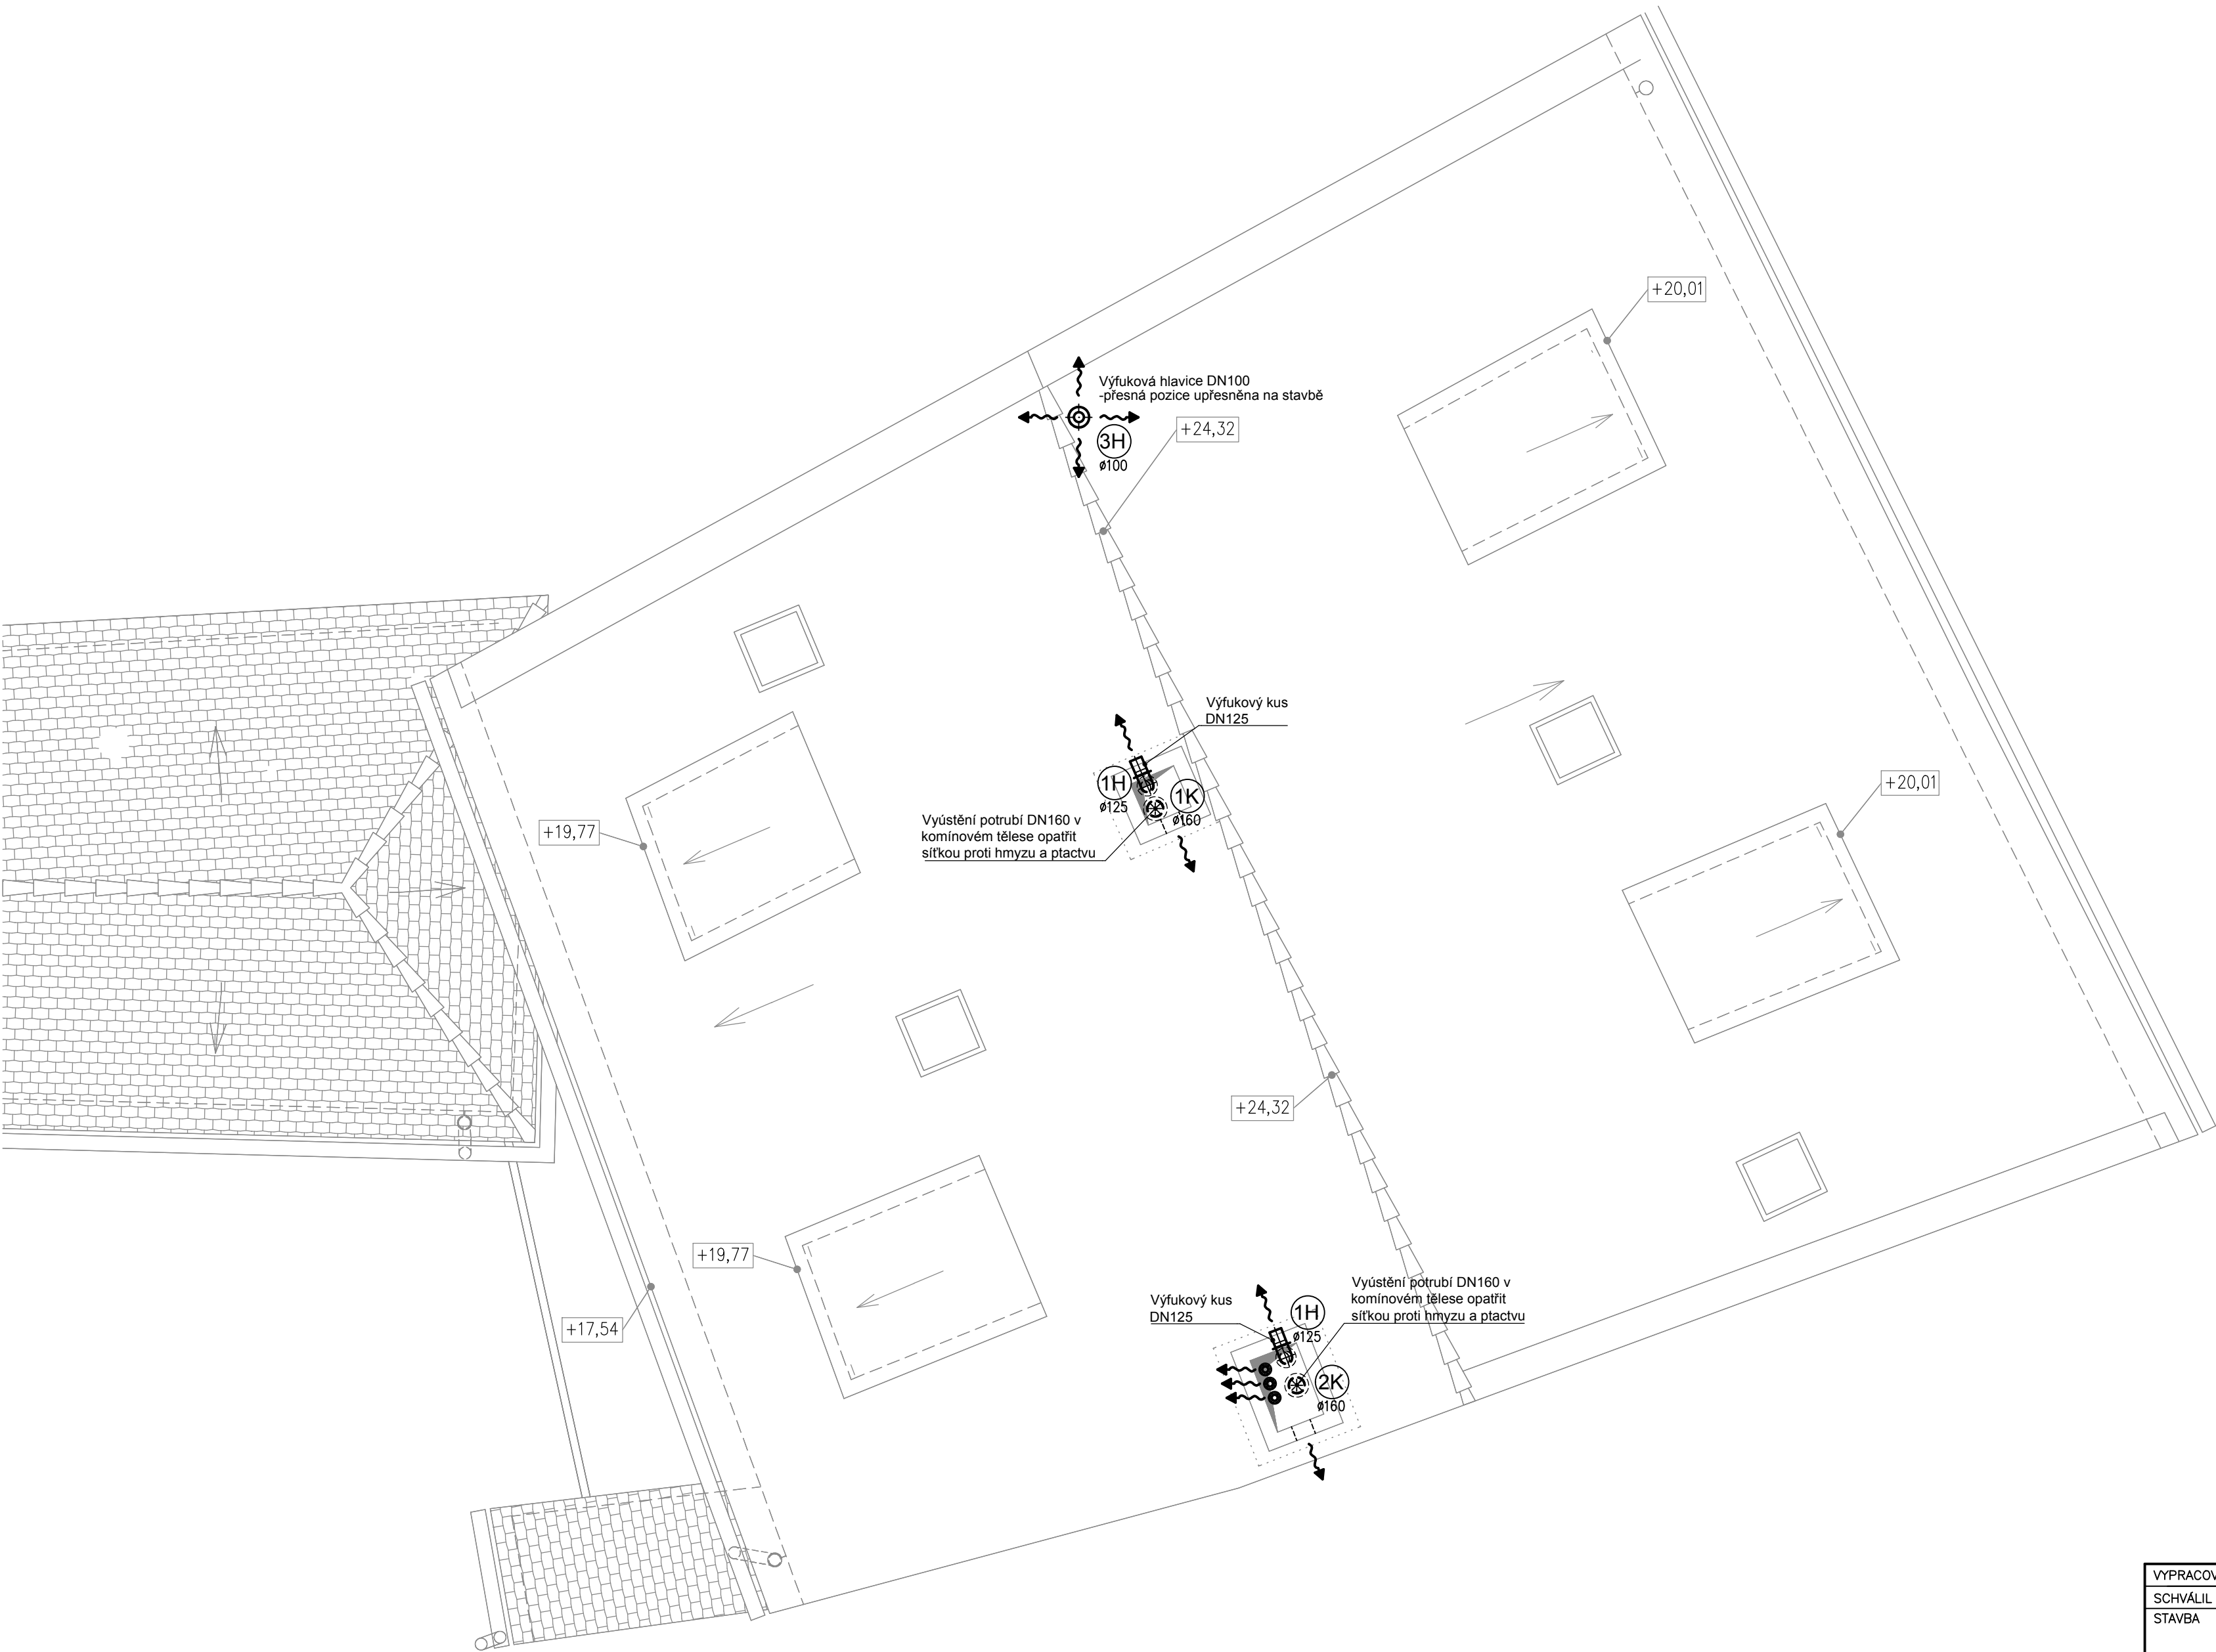

VYPRACOVAL	P. Bálek	DATUM	STUPEŇ P.D.	CBEnergo Lannova 205/16 370 01 České Budějovice cb-energo.cz	
SCHVÁLIL	P. Škarda	06/2024	DPS		
STAVBA	BYTOVÝ DŮM LATRÁN 20, PARC. Č. ST. 736, K.Ú. ČESKÝ KRUMLOV – LATRÁN REKONSTRUKCE HLAVNÍHO OBJEKTU				
INVESTOR	ČESKOKRUMLOVSKÝ ROZVOJOVÝ FOND				
PROFESE	D.1.4.2 Vzduchotechnika			MĚŘÍTKO 1:50	
OBSAH VÝKRESU	PŮDORYS STŘECHY			ZAK. ČÍSLO	
				POZNÁMKA	
				POČET A4 4	Č. VÝKRESU 04