


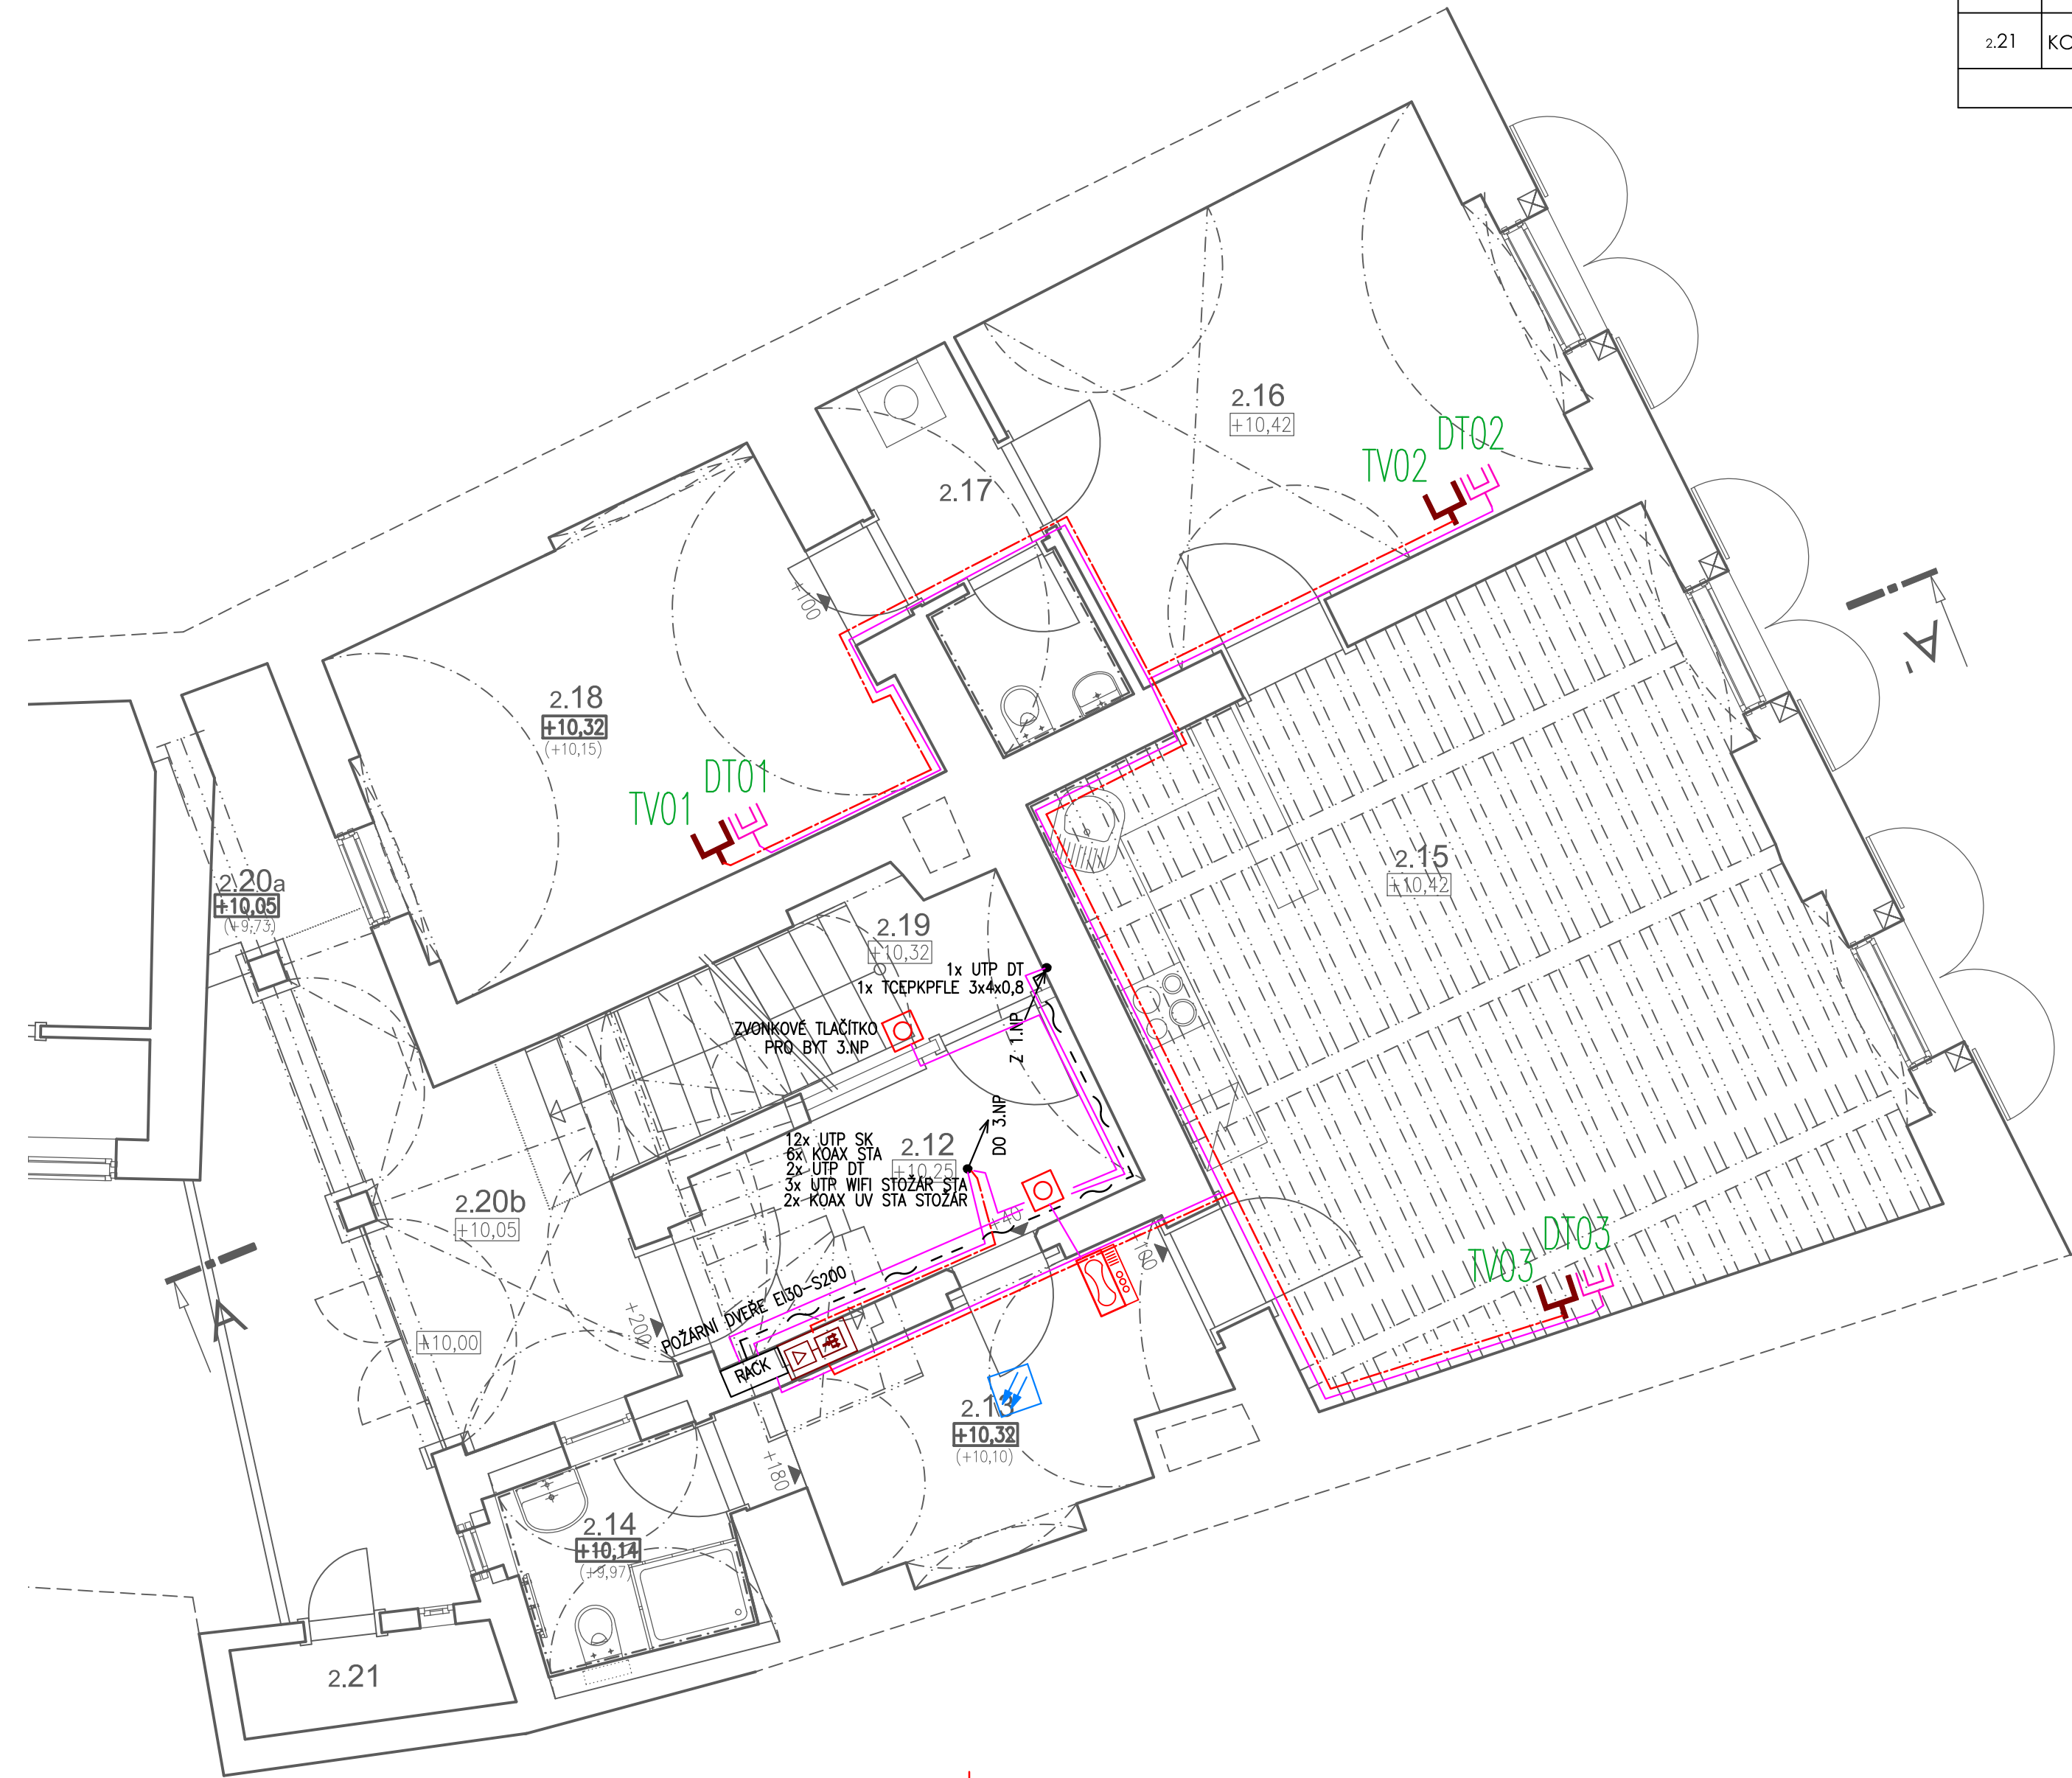

TABULKA MÍSTNOSTÍ							
Č.M.	MÍSTNOST	VÝŠKA [m]	PLOCHA [m²]	PODLAHA		STĚNY	STROP
				Nášlapná vrstva	Ozn.		
2.12	CHODBA		6,90	STÁVAJÍCÍ DLAŽBA oprava +doplnění z míst. 2.19		- oprava omítek	- oprava omítek
2.13	PŘEDSÍŇ	2,2-3,2	8,82	KERAMICKÁ DLAŽBA s tepelnou izolací, ker. sokl	P9	- oprava omítek - celoplošné přestukování	- oprava omítek - celoplošné přestukování
2.14	KOUPELNA	2,2-3,2	3,53	KERAMICKÁ DLAŽBA s tepelnou izolací	P9	- oprava omítek - celoplošné přestukování - keramický obklad v. 2100mm	- oprava omítek - celoplošné přestukování
2.15	POKOJ + KUCHYŇSKÝ KOUT	3,0	39,03	STÁVAJÍCÍ PRKENNÁ PODLAHA oprava	P12	- oprava omítek, příp. restaurování - keramický obklad za kuch. linkou v. 800-1400mm	- demontovat podhled - restaurovat původní strop
2.16	ŠATNA	2,2-3,4	16,94	STÁVAJÍCÍ PRKENNÁ PODLAHA oprava	P12	- oprava omítek - celoplošné přestukování	- oprava omítek - celoplošné přestukování
2.17	WC	2,2-3,4	4,58	KERAMICKÁ DLAŽBA s tepelnou izolací, ker. obklad/sokl	P10	- oprava omítek - celoplošné přestukování - keramický obklad v. 2100mm	- oprava omítek - celoplošné přestukování
2.18	LOŽNICE	1,8-3,3	15,44	DŘEVĚNÁ PODLAHA s tepelnou izolací	P15	- oprava omítek - celoplošné přestukování	- oprava omítek - celoplošné přestukování
2.19	SCHODIŠTĚ		5,11	KERAMICKÁ DLAŽBA bez tepelné izolace, ker. sokl	P11	- oprava omítek	- oprava omítek
2.20	PAVLAČ		19,02	CIHLOVÁ DLAŽBA bez tep. izolace / s tep. izolací	P6/P7	- oprava omítek	- oprava omítek
2.21	KOMORA NA PAVLAČI		1,88	CIHLOVÁ DLAŽBA bez tep. izolace	P7	- oprava omítek	- oprava omítek
Celková plocha [m²]:			121,25				

- LEGENDA:
- ELEKTRICKÝ ZÁMEK
- DVEŘNÍ KOMUNIKÁTOR
- ZVONKOVÉ TLAČÍTKO
- DOMÁCÍ TELEFON
- DATOVÁ ZÁSUVKA 2xRJ45 cat 5e
- AUTONOMNÍ DETEKTOR POŽÁRU SE SIGNALIZACÍ
- DATOVÝ ROZVADĚČ
- HLAVNÍ STANICE STA
- TELEVIZNÍ ZÁSUVKA TV – R KONCOVÁ
- KOAXIÁLNÍ KABEL
- DATOVÝ KABEL UTP cat.5e

ATELIÉR
HERITAS S.R.O.

MÁNESOVA 11/3b
Č. BUDĚJOVICE 370 01
ATELIER@HERITAS.CZ
WWW.HERITAS.CZ

VED. PROJ. ING. LUBOR GREIGORA

ZOD. PROJ. ING. MICHAELA TRUHLÁŘOVÁ

SPOLUPRÁCE PETR SUCHOMEL

INVESTOR ČESKOKRUMLOVSKÝ ROZVOJOVÝ FOND

Č. ZAKÁZKY 1882

AKCE

BYTOVÝ DŮM LATRÁN 20

PARC. Č. ST. 736, K.Ú. ČESKÝ KRUMLOV - LATRÁN

RE1KONSTRUKCE HLAVNÍHO OBJEKTU

DATUM ČERVEN 2024

STUPEŇ DPS

MĚŘÍTKO 1:50

VÝKRES D.1.4.5 ZAŘÍZENÍ SLABOPRODÉ ELEKTROTECHNIKY

ČÍSLO

PARÉ

PŮDORYS 2.NP

03.

AUTORIZAČNÍ RAZÍTKO