


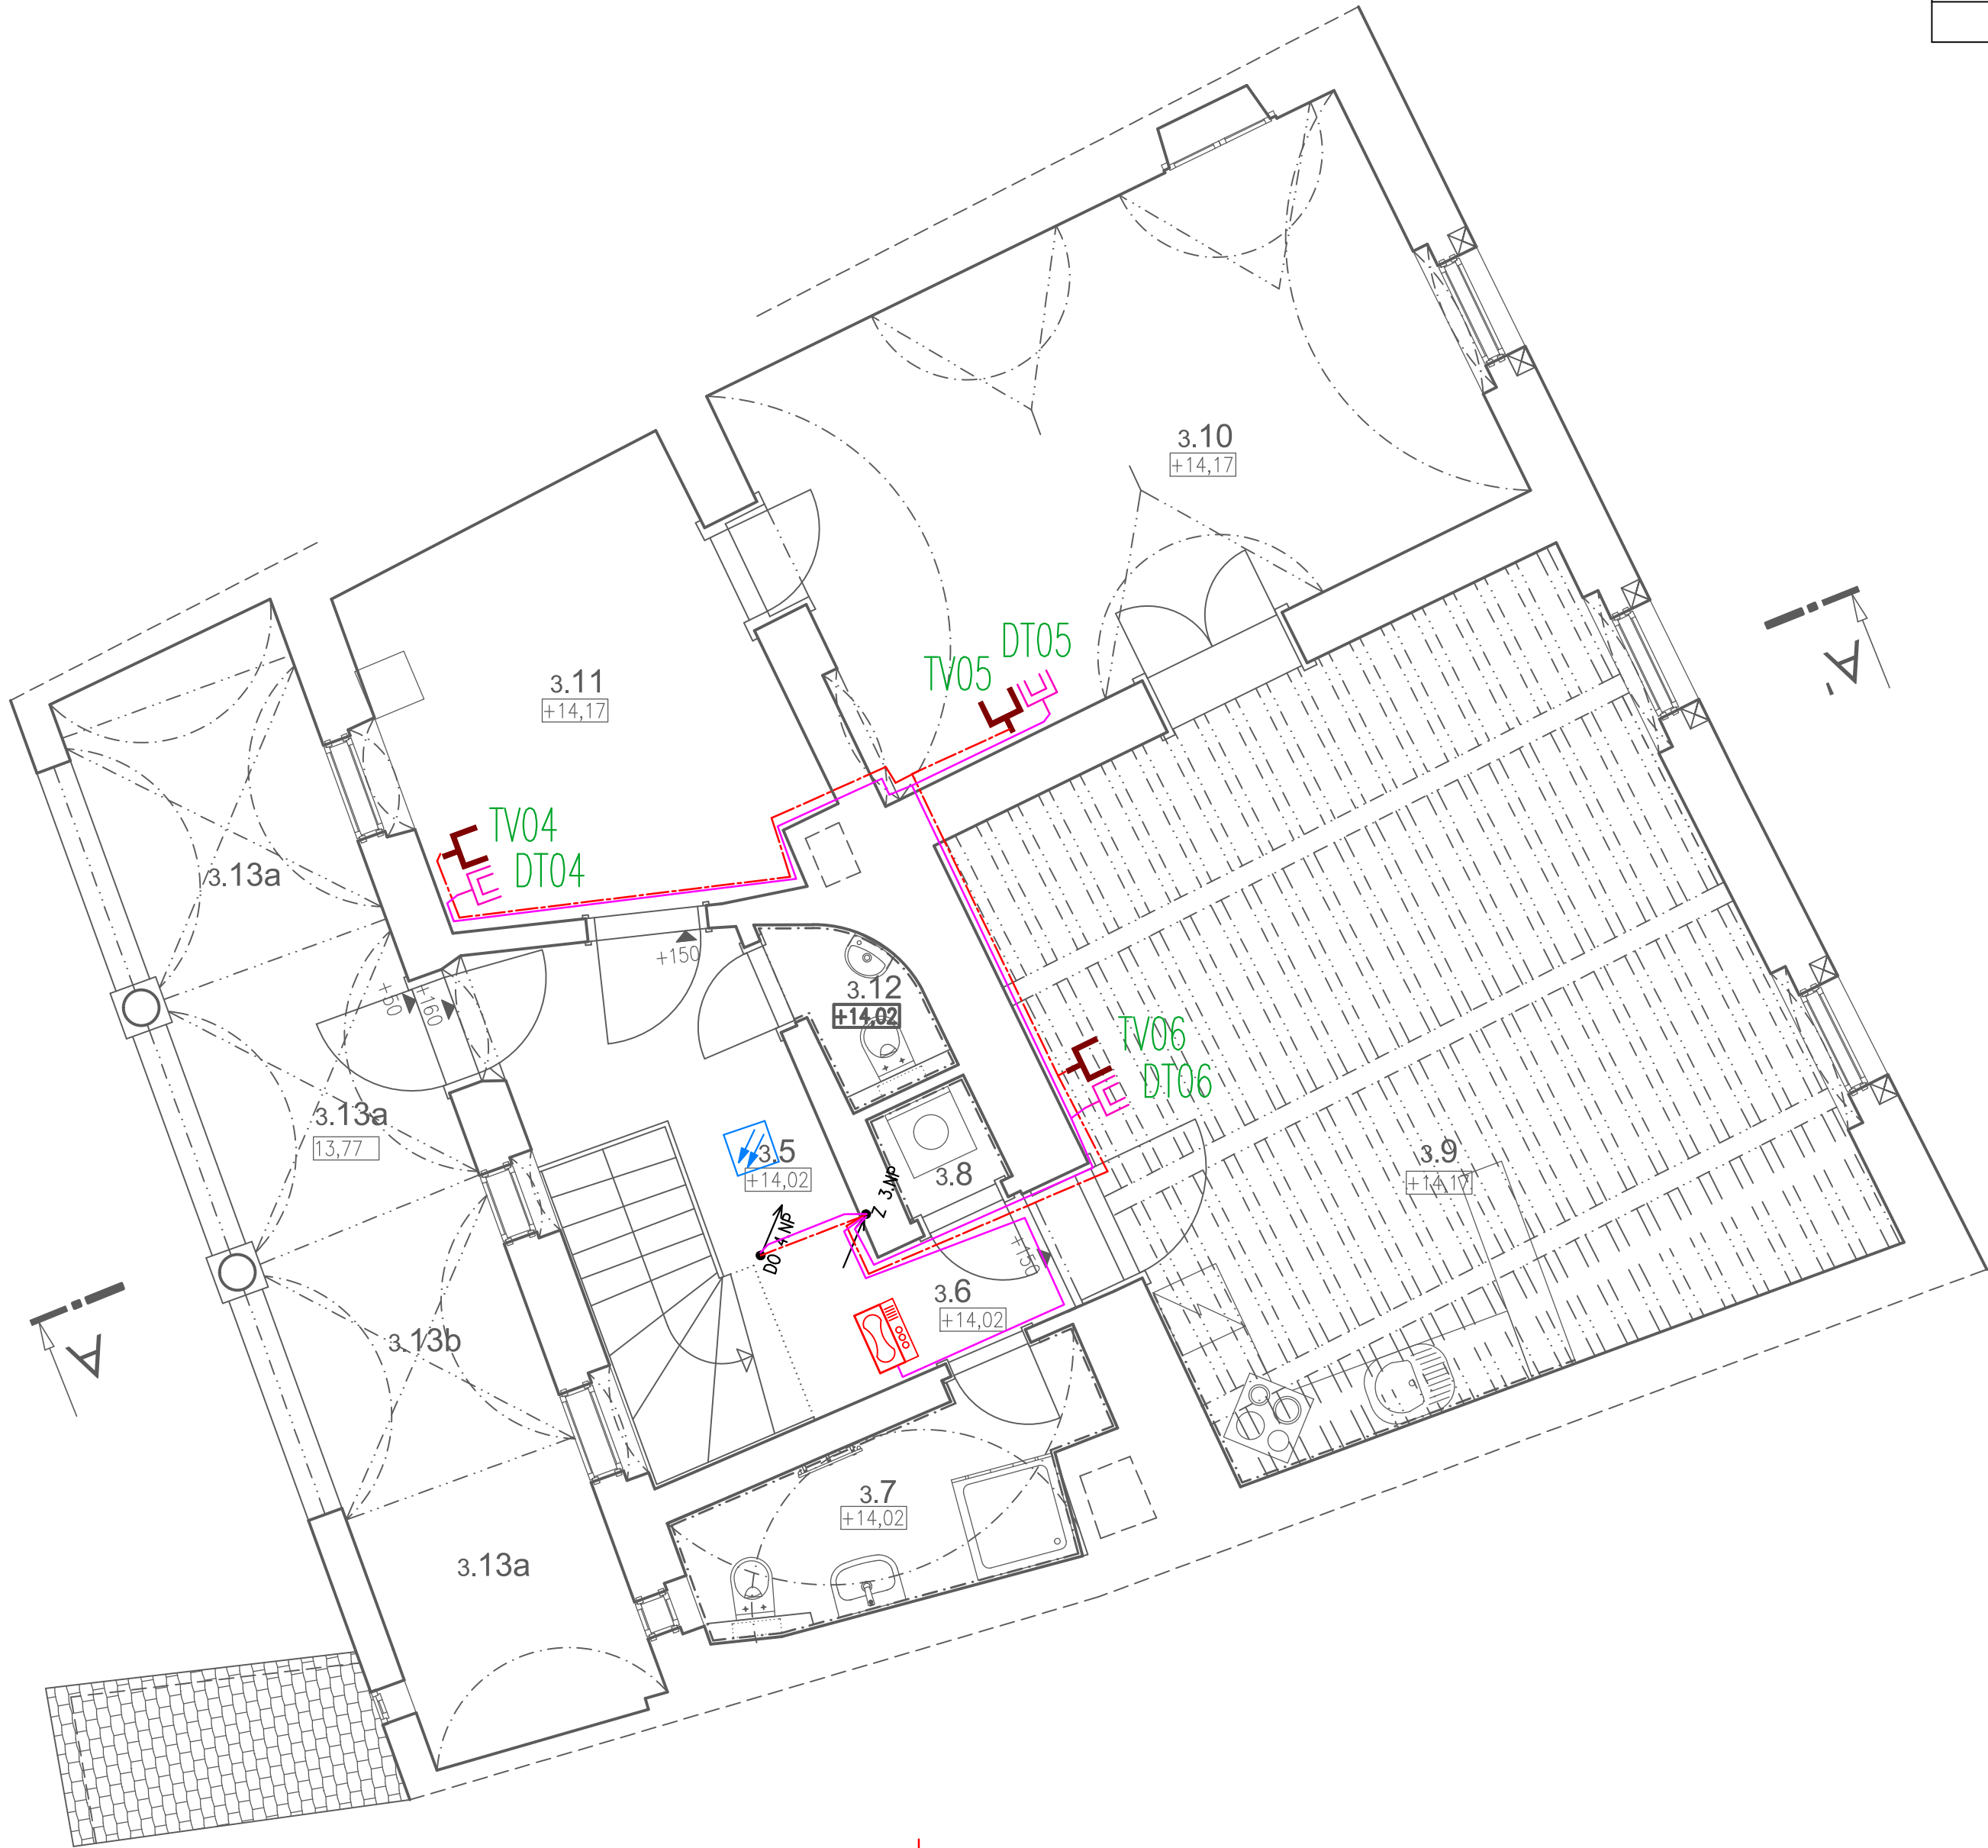

TABULKA MÍSTNOSTÍ							
Č.M.	MÍSTNOST	VÝŠKA [m]	PLOCHA [m²]	PODLAHA		STĚNY	STROP
				Náslapná vrstva	Ozn.		
3.5	SCHODIŠŤOVÁ HALA	2.8	11,40	STÁVAJÍCÍ PRKENNÁ PODLAHA oprava	P12	- oprava omítek	- oprava omítek - celoplošné přestukování
3.6	PŘEDSÍŇ	2.6	1,70	STÁVAJÍCÍ PRKENNÁ PODLAHA oprava	P12	- oprava omítek	- nová omítka - nová stropní kce - viz D.1.2
3.7	KOUPELNA	2.0-3,5	5,60	KERAMICKÁ DLAŽBA bez tepelné izolace	P9a	- oprava omítek - keramický obklad v. 2100mm - celoplošné přestukování	- oprava omítek - celoplošné přestukování
3.8	KOMORA		1,00	KERAMICKÁ DLAŽBA bez tepelné izolace	P11	- oprava omítek - celoplošné přestukování	- nová omítka - nová stropní kce - viz D.1.2
3.9	POKOJ + KUCHYŇSKÝ KOUT	3,1	39,00	STÁVAJÍCÍ PRKENNÁ PODLAHA oprava	P12	- oprava omítek příp. restaurování - keramický obklad za kuch. linkou v. 800-1400mm	- demontovat podhled - restaurovat původní strop
3.10	PRACOVNA	2,2-3,4	23,70	STÁVAJÍCÍ PRKENNÁ PODLAHA oprava	P12	- oprava omítek - celoplošné přestukování	- oprava omítek - celoplošné přestukování
3.11	ŠATNA / KNIHOVNA	2,8	12,10	STÁVAJÍCÍ PRKENNÁ PODLAHA oprava	P12	- oprava omítek - celoplošné přestukování	- demontovat podhled - celoplošné přestukování
3.12	WC	2,8	1,60	KERAMICKÁ DLAŽBA bez tepelné izolace	P11	- oprava omítek - keramický obklad v. 2100mm - celoplošné přestukování	- nová omítka - nová stropní kce - viz D.1.2
3.13	ARKÁDA		31,00	CIHLOVÁ DLAŽBA bez tep. izolace / s tep. izolací	P6/P7	- oprava omítek - jednovrstvá omítka	- oprava omítek - jednovrstvá omítka
Celková plocha [m²]:			127,10				

LEGENDA:

ELEKTRICKÝ ZÁMEK

DVEŘNÍ KOMUNIKÁTOR

ZVONKOVÉ TLAČÍTKO

DOMÁCÍ TELEFON

DATOVÁ ZÁSUVKA 2xRJ45 cat 5e

AUTONOMNÍ DETEKTOR POŽÁRU SE SIGNALIZACÍ

DATOVÝ ROZVADĚČ

HLAVNÍ STANICE STA

TELEVIZNÍ ZÁSUVKA TV – R KONCOVÁ

KOAXIÁLNÍ KABEL

DATOVÝ KABEL UTP cat.5e

ATELIÉR
HERITAS S.R.O.

MÁNESOVA 11/3b
Č. BUDĚJOVICE 370 01
ATELIER@HERITAS.CZ
WWW.HERITAS.CZ

VED. PROJ. ING. LUBOR GRE1GORA

ZOD. PROJ. ING. MICHAELA TRUHLÁŘOVÁ

SPOLUPRÁCE PETR SUCHOMEL

Č. ZAKÁZKY 1882

DATUM ČERVEN 2024

STUPEŇ DPS

MĚŘÍTKO 1:50

INVESTOR ČESKOKRUMLOVSKÝ ROZVOJOVÝ FOND

AKCE **BYTOVÝ DŮM LATRÁN 20**
PARC. Č. ST. 736, K.Ú. ČESKÝ KRUMLOV - LATRÁN
RE1KONSTRUKCE HLAVNÍHO OBJEKTU

VÝKRES D.1.4.5 ZAŘÍZENÍ SLABOPRODÉ ELEKTROTECHNIKY
PŮDORYS 3.NP

ČÍSLO 04.

PARÉ

AUTORIZAČNÍ RAZÍTKO