


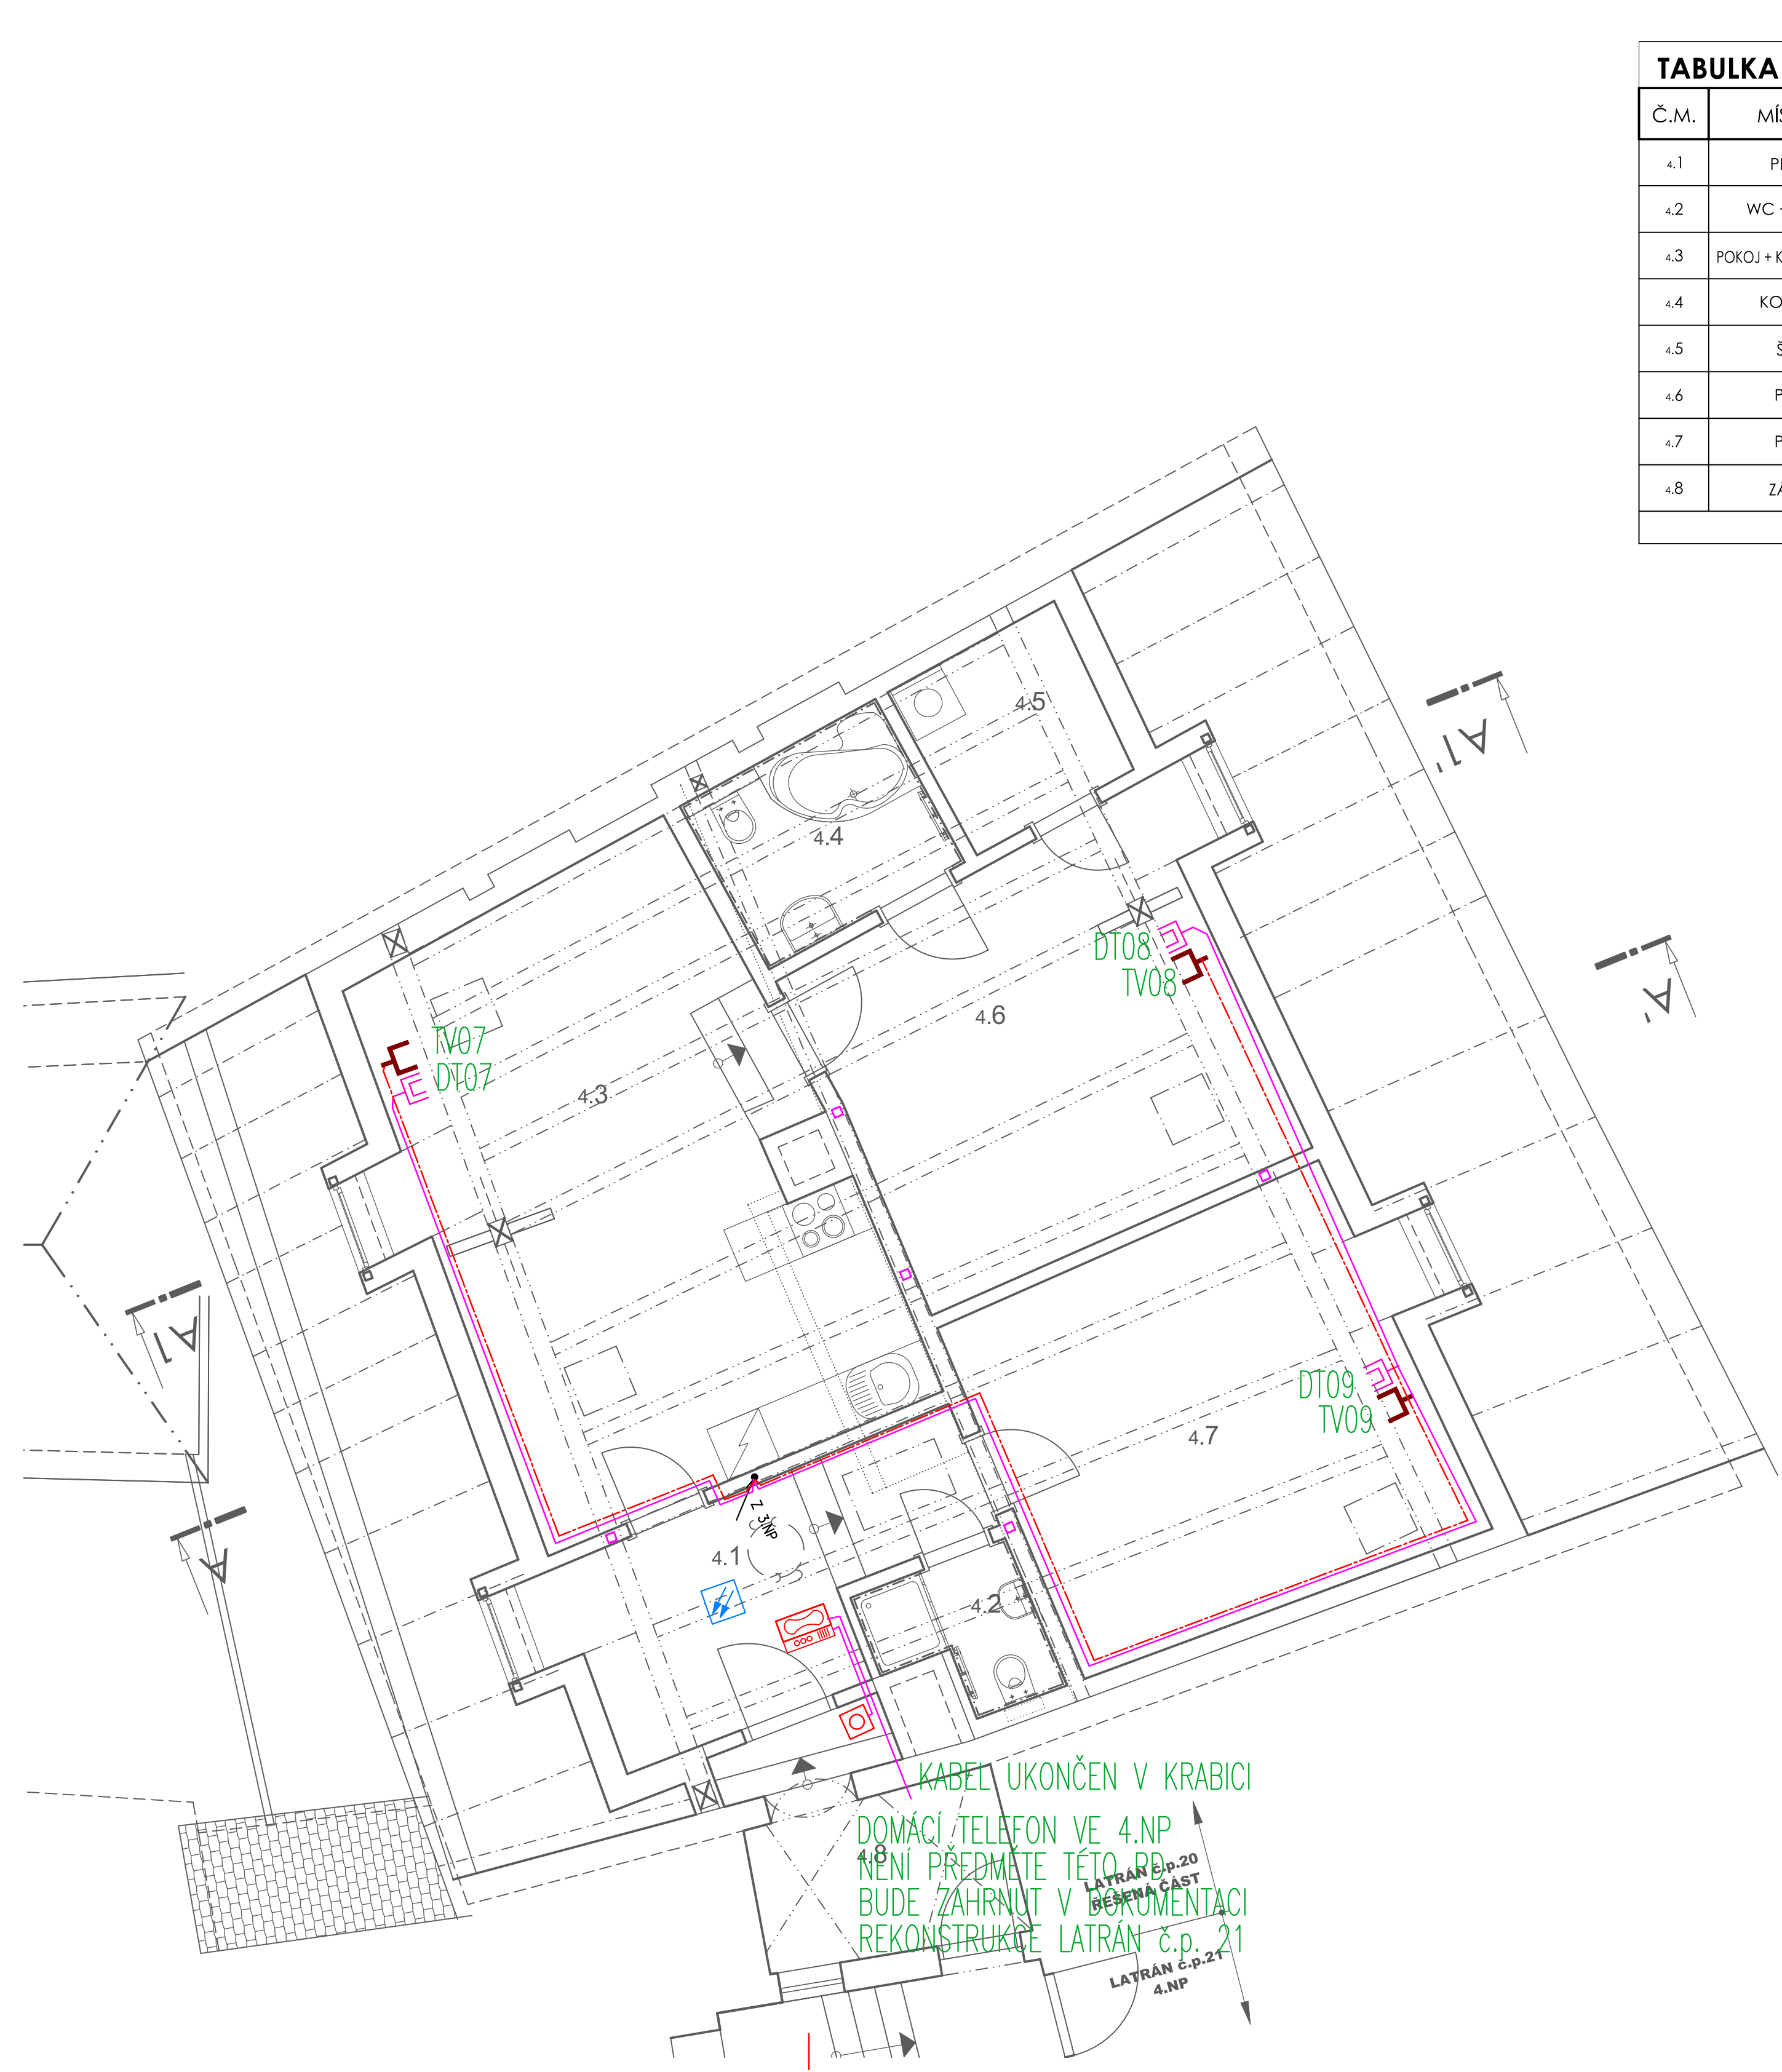

TABULKA MÍSTNOSTÍ							
Č.M.	MÍSTNOST	VÝŠKA [m]	PLOCHA [m²]	PODLAHA		STĚNY	STROP
				Nášlapná vrstva	Ozn.		
4.1	PŘEDSÍŇ	2,59	9,24	KERAMICKÁ DLAŽBA	P16	- SDK (nátěr s plnivem imitující štuk)	- SDK podhled (nátěr s plnivem imitující štuk)
4.2	WC + SPRCHA	2,59	2,65	KERAMICKÁ DLAŽBA	P11	- SDK (nátěr s plnivem imitující štuk) - keramický obklad v. 2100mm	- SDK podhled (nátěr s plnivem imitující štuk)
4.3	POKOJ + KUCHYŇSKÝ KOUT	3,59	28,42	DŘEVĚNÁ LAMELA	P14	- SDK (nátěr s plnivem imitující štuk) - keramický obklad za kuch. linkou v. 800+1400mm	- SDK podhled (nátěr s plnivem imitující štuk)
4.4	KOUPELNA	2,30	4,80	KERAMICKÁ DLAŽBA	P11	- SDK (nátěr s plnivem imitující štuk) - keramický obklad v. 2100mm	- SDK podhled (nátěr s plnivem imitující štuk)
4.5	ŠATNA	2,30	3,96	DŘEVĚNÁ LAMELA	P13	- SDK (nátěr s plnivem imitující štuk)	- SDK podhled (nátěr s plnivem imitující štuk)
4.6	POKOJ	2,30	18,36	DŘEVĚNÁ LAMELA	P13	- SDK (nátěr s plnivem imitující štuk)	- SDK podhled (nátěr s plnivem imitující štuk)
4.7	POKOJ	2,30	19,38	DŘEVĚNÁ LAMELA	P13	- SDK (nátěr s plnivem imitující štuk)	- SDK podhled (nátěr s plnivem imitující štuk)
4.8	ZÁDVEŘÍ	1,40-2,17	19,38	KERAMICKÁ DLAŽBA	P11	- oprava omítek	- oprava omítek
Celková plocha [m²]:			106,19				

LEGENDA:

ELEKTRICKÝ ZÁMEK

DVEŘNÍ KOMUNIKÁTOR

ZVONKOVÉ TLAČÍTKO

DOMÁCÍ TELEFON

DATOVÁ ZÁSUVKA 2xRJ45 cat 5e

AUTONOMNÍ DETEKTOR POŽÁRU SE SIGNALIZACÍ

DATOVÝ ROZVADĚČ

HLAVNÍ STANICE STA

TELEVIZNÍ ZÁSUVKA TV – R KONCOVÁ

KOAXIÁLNÍ KABEL

DATOVÝ KABEL UTP cat.5e

ATELIÉR
HERITAS s.r.o.

MÁNESOVA 11/3b
Č. BUDĚJOVICE 370 01
ATELIER@HERITAS.CZ
WWW.HERITAS.CZ

VED. PROJ. ING. LUBOR GREIGORA

ZOD. PROJ. ING. MICHAELA TRUHLÁŘOVÁ

SPOLUPRÁCE PETR SUCHOMEL

INVESTOR ČESKOKRUMLOVSKÝ ROZVOJOVÝ FOND

AKCE **BYTOVÝ DŮM LATRÁN 20**
PARC. Č. ST. 736, K.Ú. ČESKÝ KRUMLOV - LATRÁN
RE1KONSTRUKCE HLAVNÍHO OBJEKTU

VÝKRES D.1.4.5 ZAŘÍZENÍ SLABOPRODÉ ELEKTROTECHNIKY
PŮDORYS 4.NP

Č. ZAKÁZKY 1882

DATUM ČERVEN 2024

STUPEŇ DPS

MĚŘÍTKO 1:50

ČÍSLO **05.**

PARÉ

AUTORIZAČNÍ RAZÍTKO