


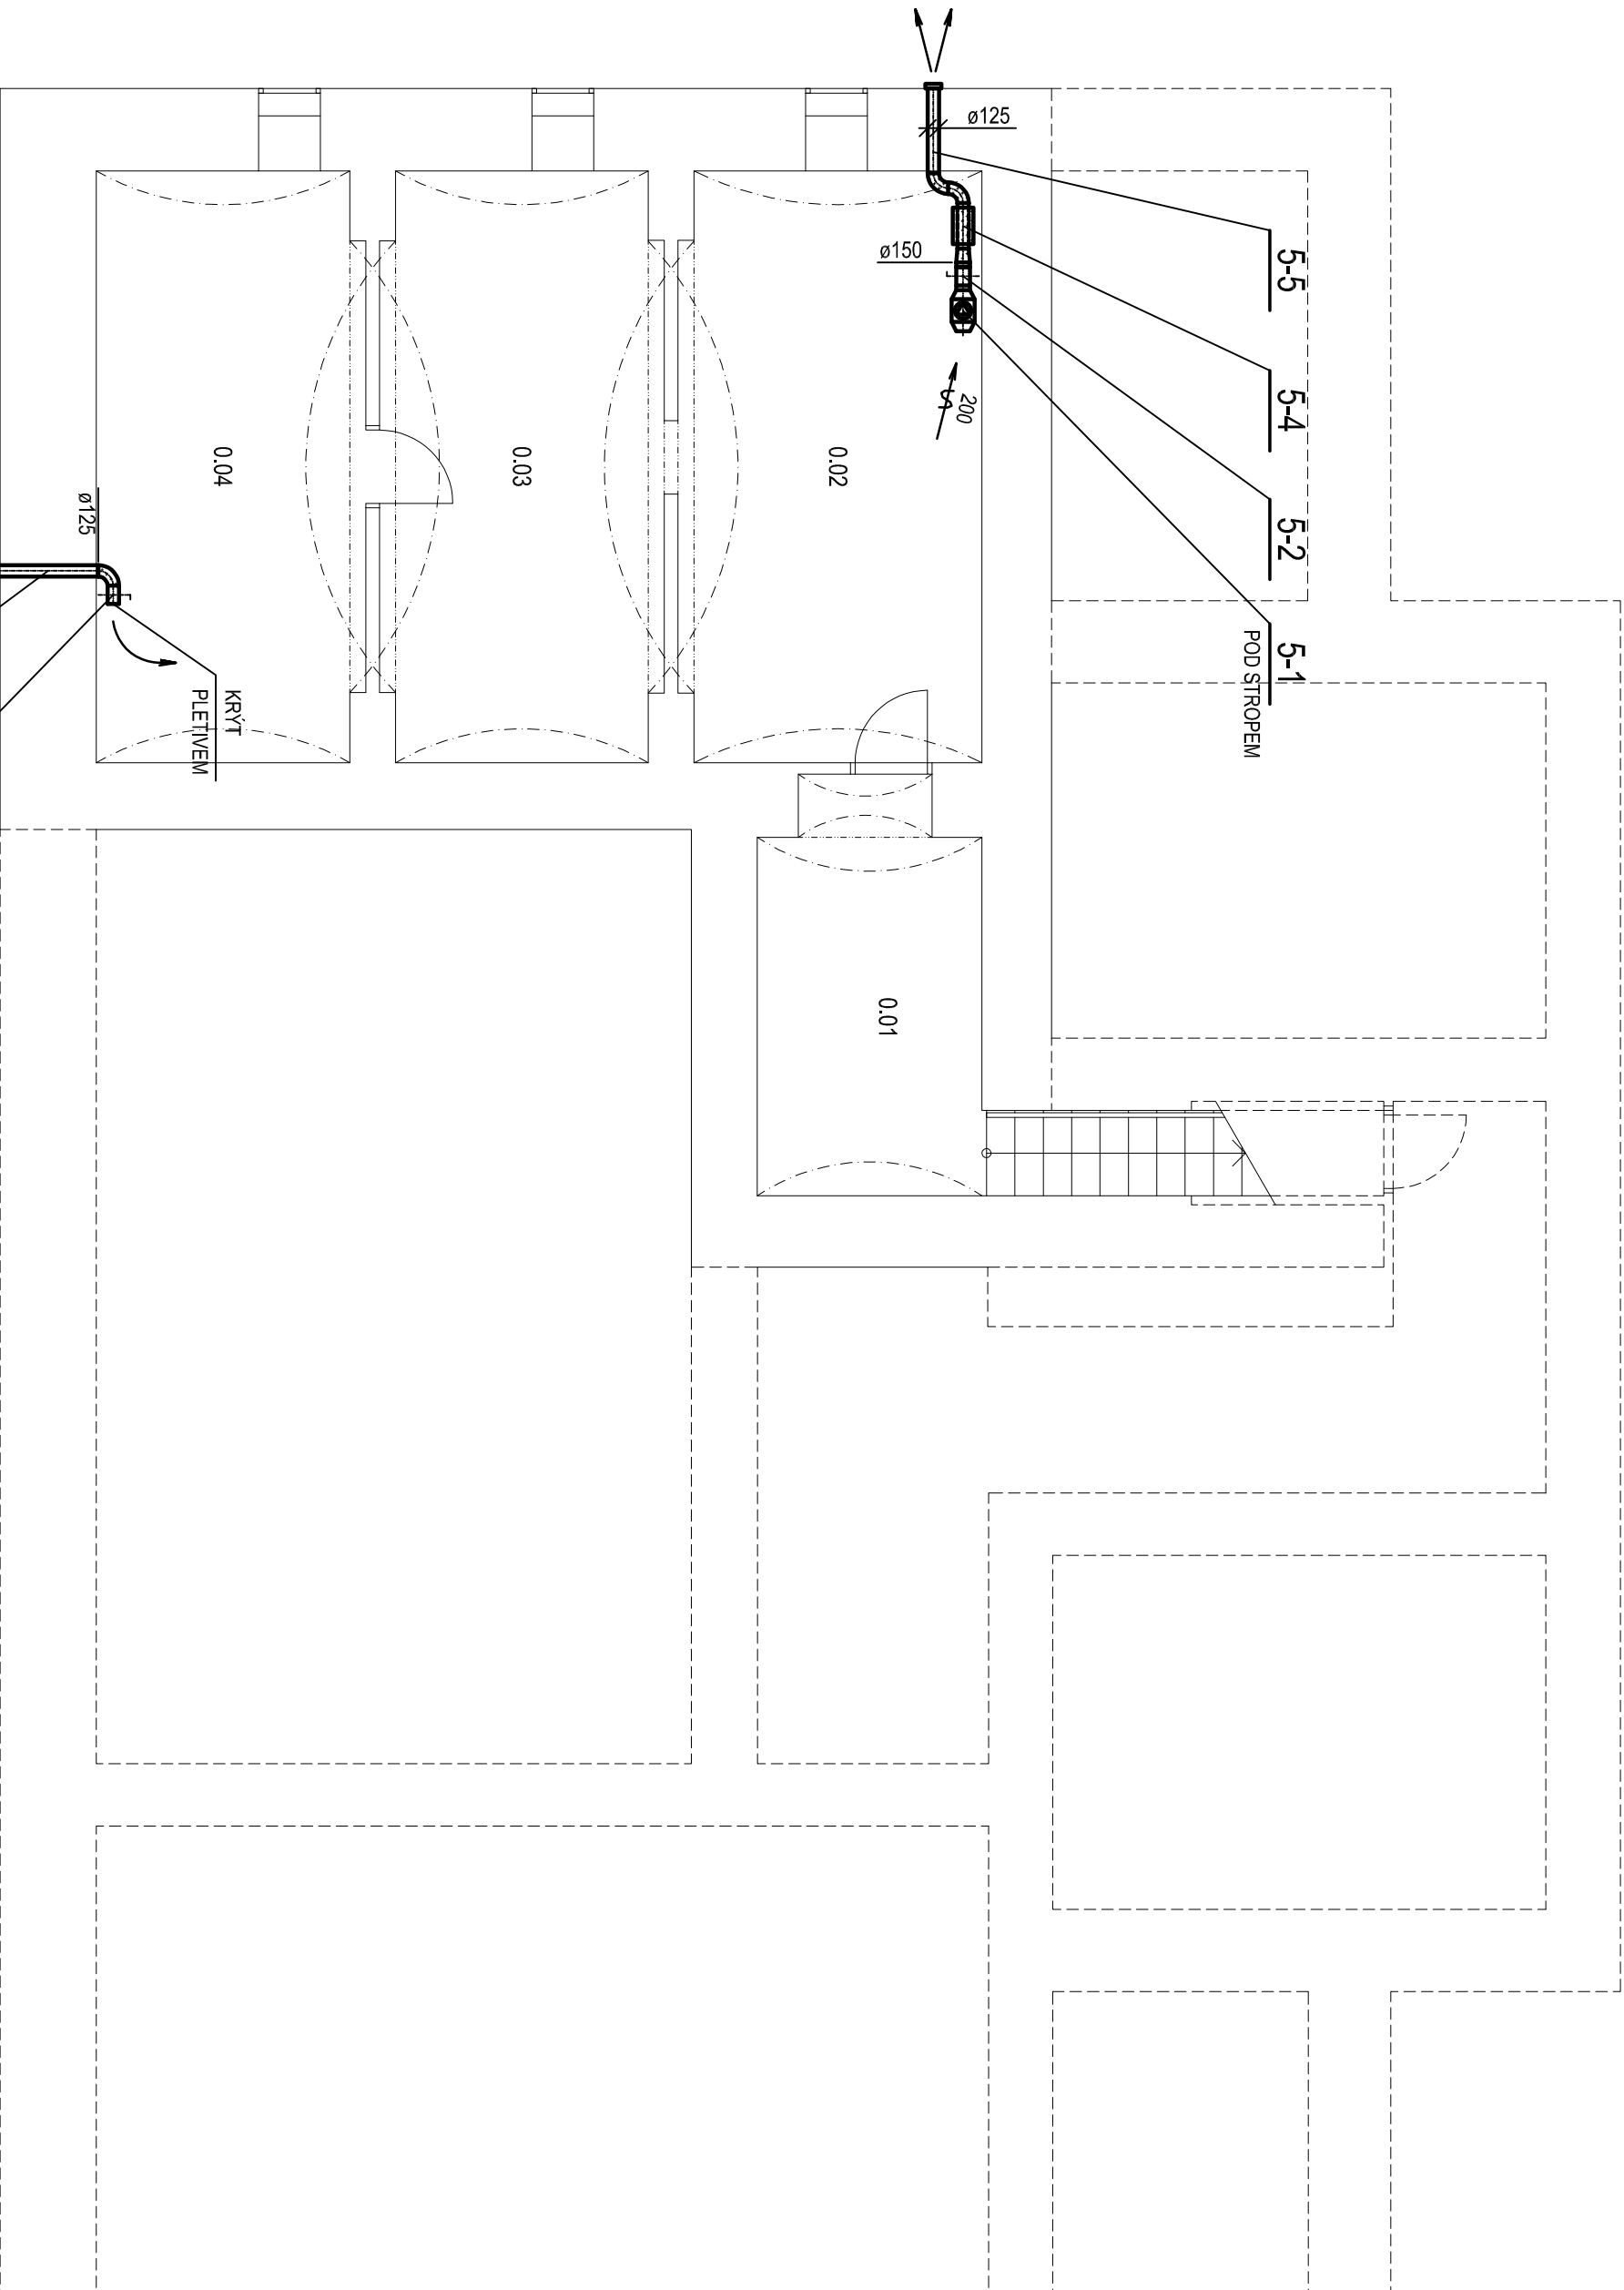

PROJEKT

BD LÍBEZNICE MARTINOVA

± 0.000 = 229.35 m.n.m. (výškový systém BpV)

INVESTOR

Obec Líbeznice
Mělnická 43, 250 65, Líbeznice

AUTOR

BOD ARCHITEKTI

Atelier bod architekti s.r.o.
Osadní 799/26, 170 00 Praha 7

Ing. arch. Karolína Čalounová,
Ing. arch. Klára Pavlovská, Ing. arch. Vojtěch Sosna,
Ing. arch. Jakub Straka, Ing. arch. Jáchym Svoboda

PROJEKTANT ČÁSTI

TZB-PROJEKTOVÁ ČINNOST Dušan Záruba
Vágnetrova 2/1035, 197 00 Praha 9

KRESLIL: ---

ZODP. PROJEKTANT: Záruba

ČÁST

D.1.4.3 VZDUCHOTECHNIKA

NÁZEV VÝKRESU

PŮDORYS 1.PP

STUPEŇ DOKUMENTACE

DPS zázř 2025

DATUM

MĚŘÍTKO

1:75

01