


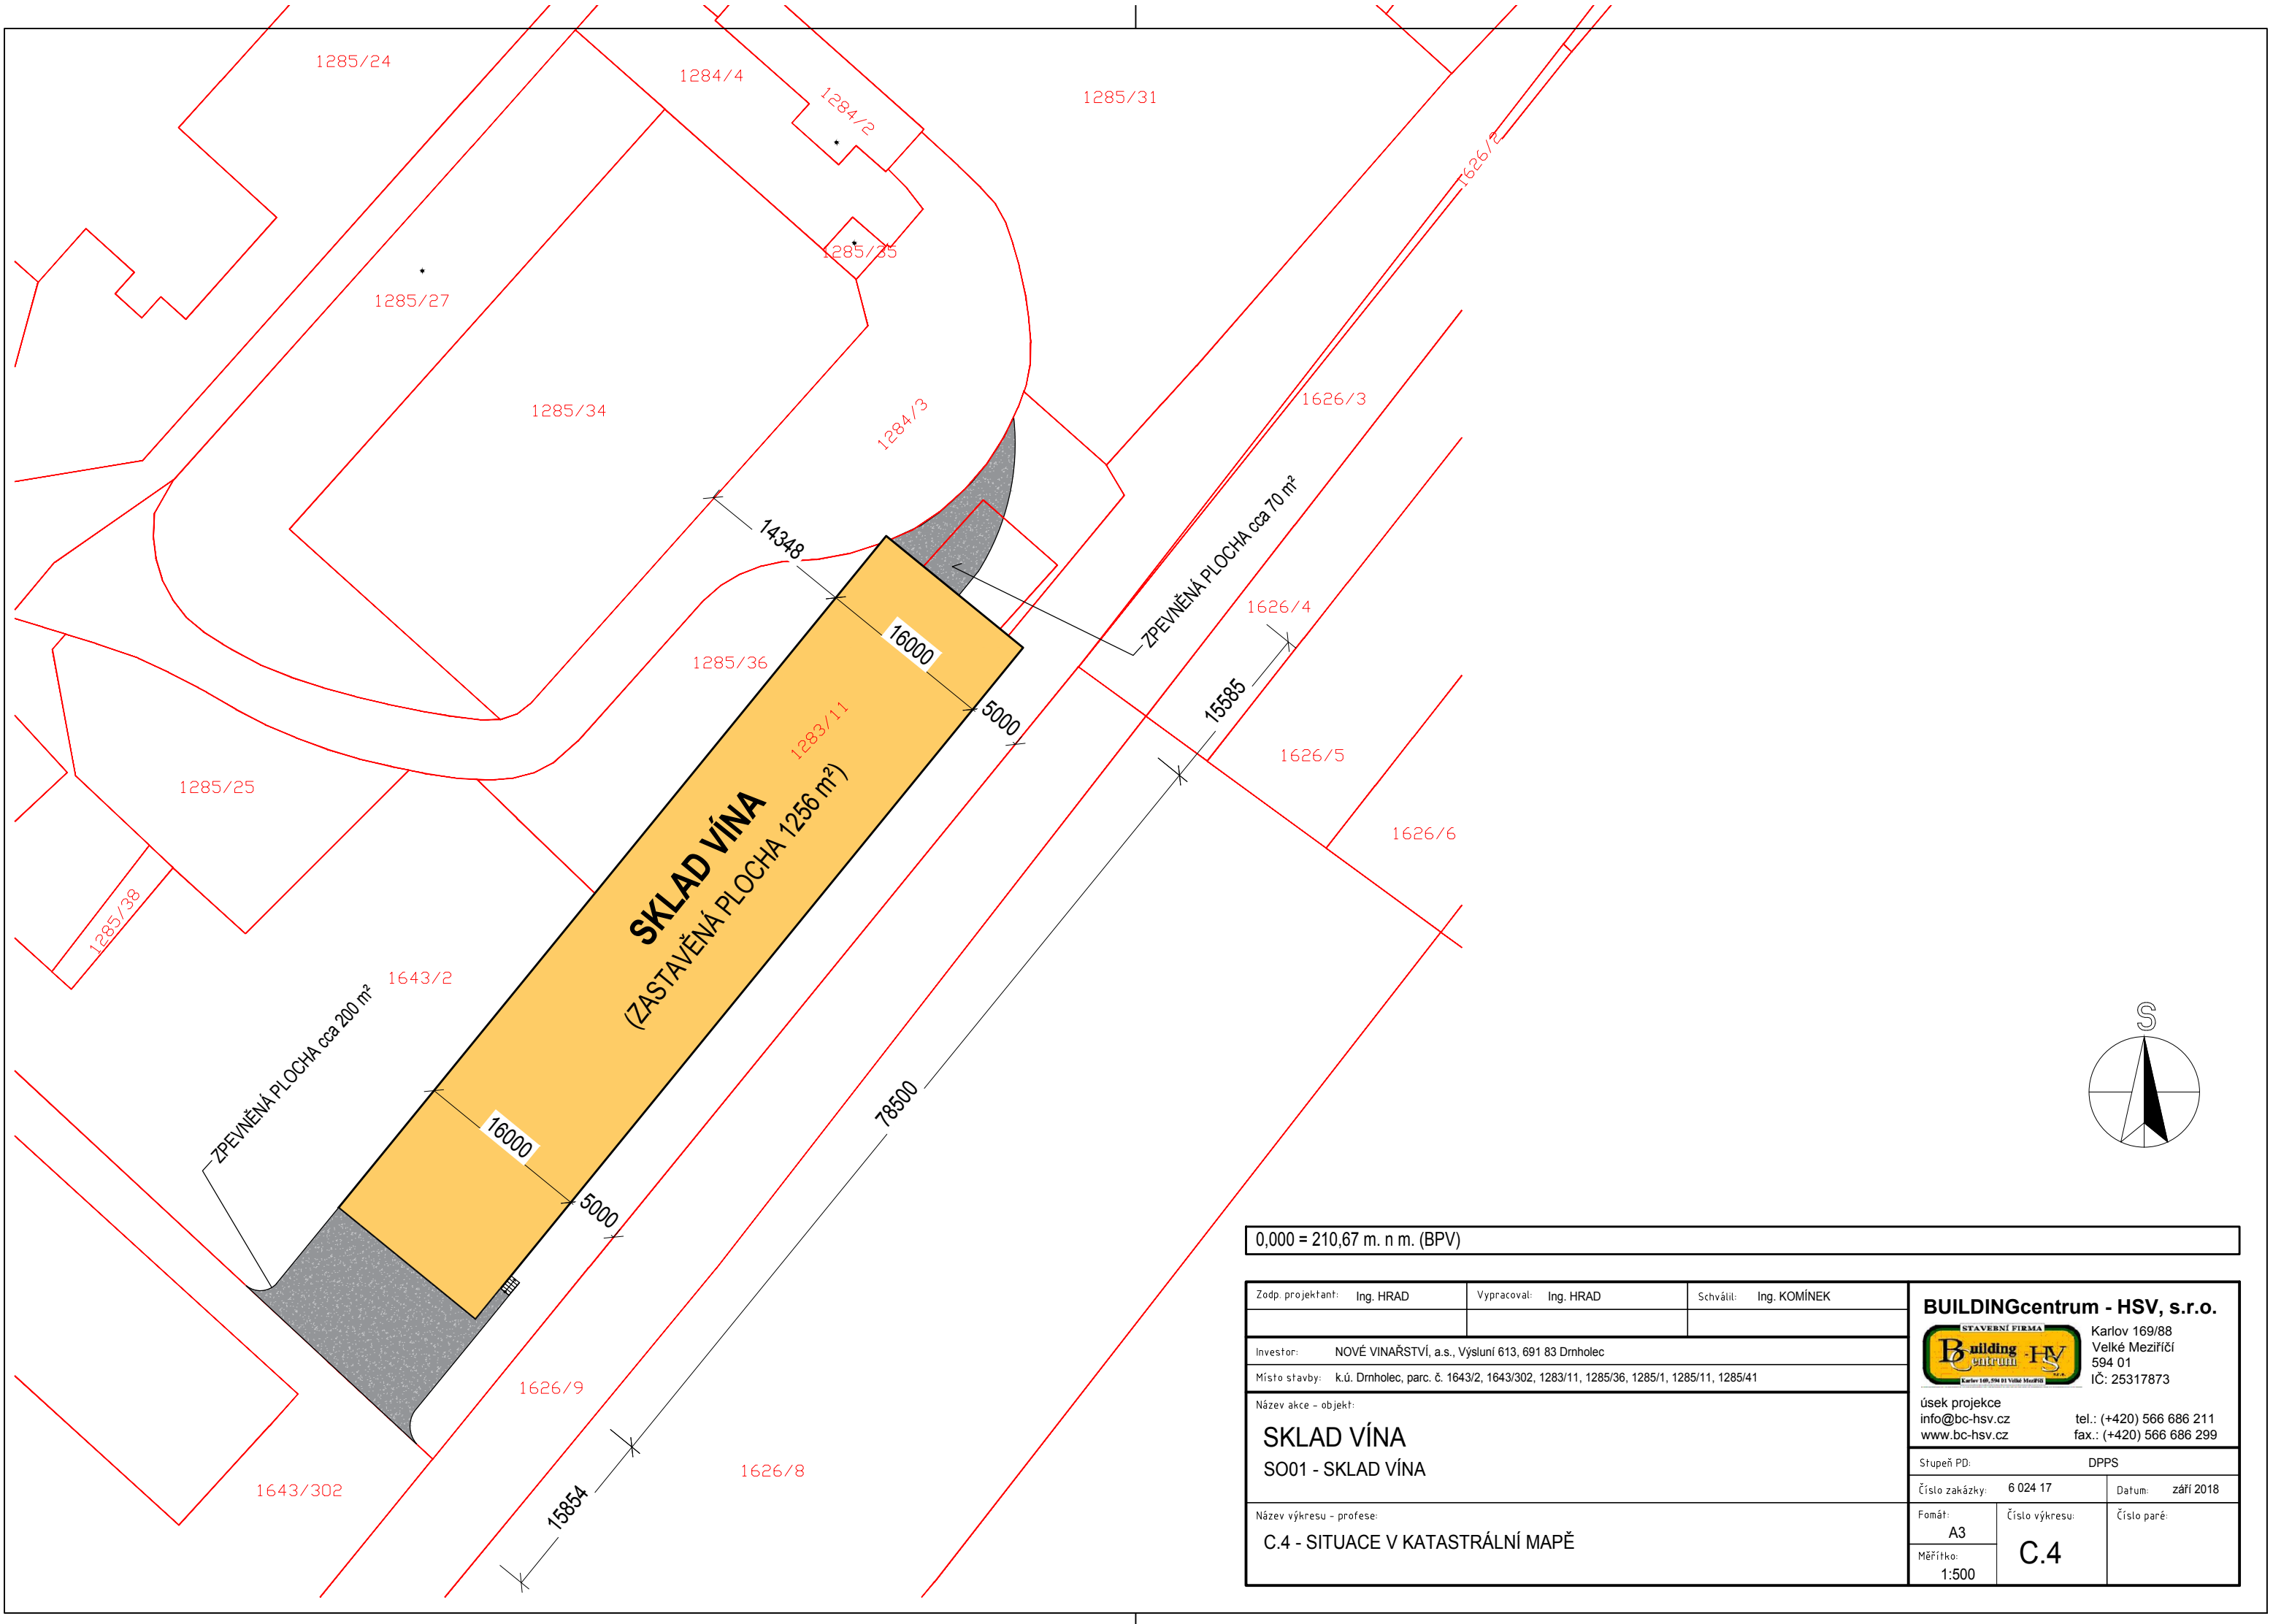

0,000 = 210,67 m. n m. (BPV)

Zodp. projektant: Ing. HRAD		Vypracoval: Ing. HRAD		Schválil: Ing. KOMÍNEK	
Investor: NOVÉ VINÁŘSTVÍ, a.s., Výsluní 613, 691 83 Drnholec					
Místo stavby: k.ú. Drnholec, parc. č. 1643/2, 1643/302, 1283/11, 1285/36, 1285/1, 1285/11, 1285/41					
Název akce - objekt:					
SKLAD VÍNA					
SO01 - SKLAD VÍNA					
Název výkresu - profese:					
C.4 - SITUACE V KATASTRÁLNÍ MAPĚ					

BUILDINGcentrum - HSV, s.r.o.					
STAVEBNÍ FIRMA Bilding centrum HSV Karlovy Vary, 990 01 Velké Meziříčí			Karlovy Vary, 990 01 Velké Meziříčí		
			IČ: 25317873		
úsek projekce			tel.: (+420) 566 686 211		
info@bc-hsv.cz			fax.: (+420) 566 686 299		
www.bc-hsv.cz					
Stupeň PD:			DPPS		
Číslo zakázky: 6 024 17			Datum: září 2018		
Formát: A3		Číslo výkresu:		Číslo paré:	
Měřítko: 1:500		C.4			