


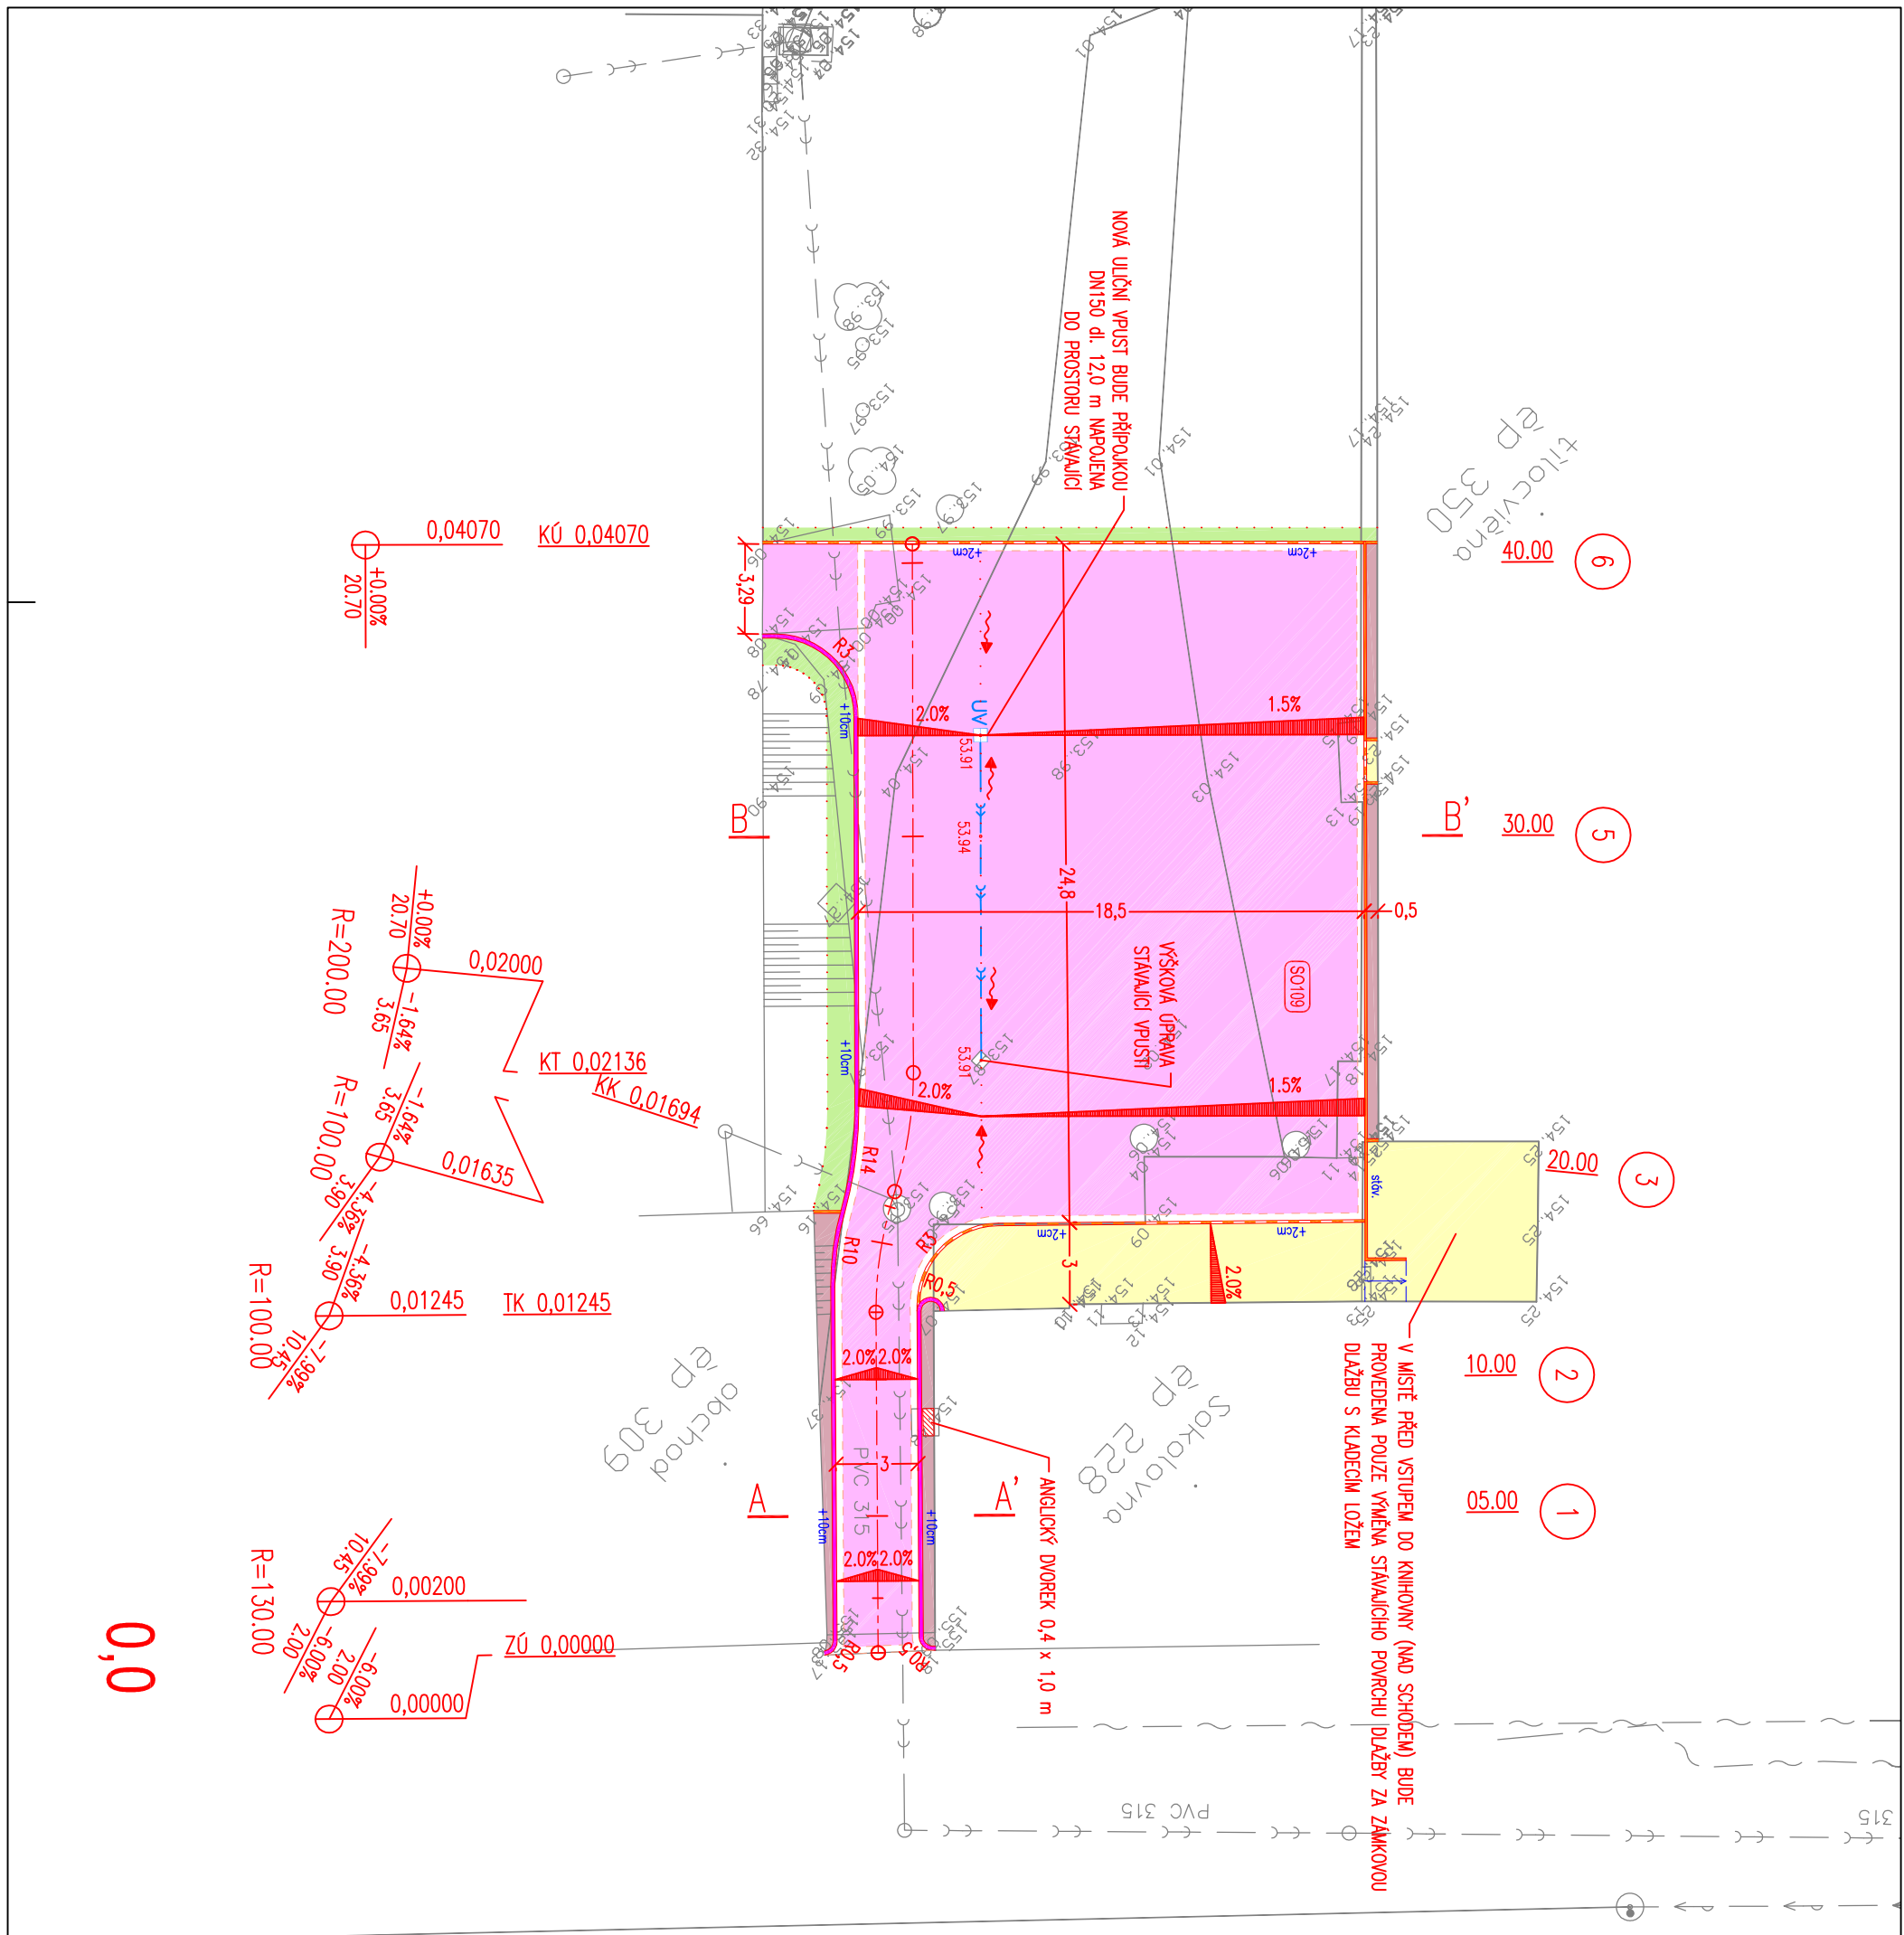

ČÍSLO REVIZE		DATUM REVIZE		POPIS REVIZE		OTISK RAZÍTKA	
7.							
6.							
5.							
4.							
3.							
2.							
1.							

				Projekce dopravní Filip s.r.o. Švermova 1338, 413 01 Roudnice nad Labem, tel.: 416 631 624 IČO: 28714792, DIČ: CZ28714792			
Výpracoval: Ing. Josef Filip, Ph.D., Ing. Milan Tesař				Výškový systém B.P.V			
Kontroloval: Ing. Josef Filip, Ph.D.				SOUŘADNICOVÝ SYSTÉM S - JTSK			
KÚ: Brozany n/O (612898)		Kraj: Ústecký		Vedoucí projektu: Ing. Josef Filip, Ph.D.			
Investor: Městs Brozany nad Ohří		Datum: 02/2015		Stupeň: DSP		Číslo kople: 15-016	
Zakázka: MODERNIZACE VEŘEJNÉHO PROSTORU MĚSTYSE BROZANY NAD OHŘÍ		Číslo zakázky:		Počet formátů A4: 2		Měřítko: 1:250	
		Číslo přílohy: Č. 109.2		Měřítko: 1:250		Číslo kople: 1:250	
		Obsah: SITUACE DOPRAVNÍHO ŘEŠENÍ SO109					

Podzemní síť zakresleny dle podkladů správců. Před započetím zemních prací je nutné vytyčení a dle potřeby ověření kopanými sondami. V ochranném pásmu IS nebude k výkopovým pracem použito strojní techniky.

- | | |
|---|---|
|  | Betonová obruba tl. 15 cm; snižená podsádka |
|  | Betonová obruba tl. 10 cm; snižená podsádka |
|  | Betonový vodící proužek |
|  | Výška podsádky jednotlivých obrub |
|  | Hranice stavebních úprav |
|  | Pochodzí (částečně pojizděná) plocha |
|  | Zámková dlažba tl. 80 mm |
|  | Pojezdová plocha - zámková dlažba tl. 80 mm |
|  | Odrasný proužek - zámková dlažba tl. 40 mm |
|  | Plocha zeleně |
|  | Sklon zpevněné plochy |
|  | Směr odtoku srážkové vody |