


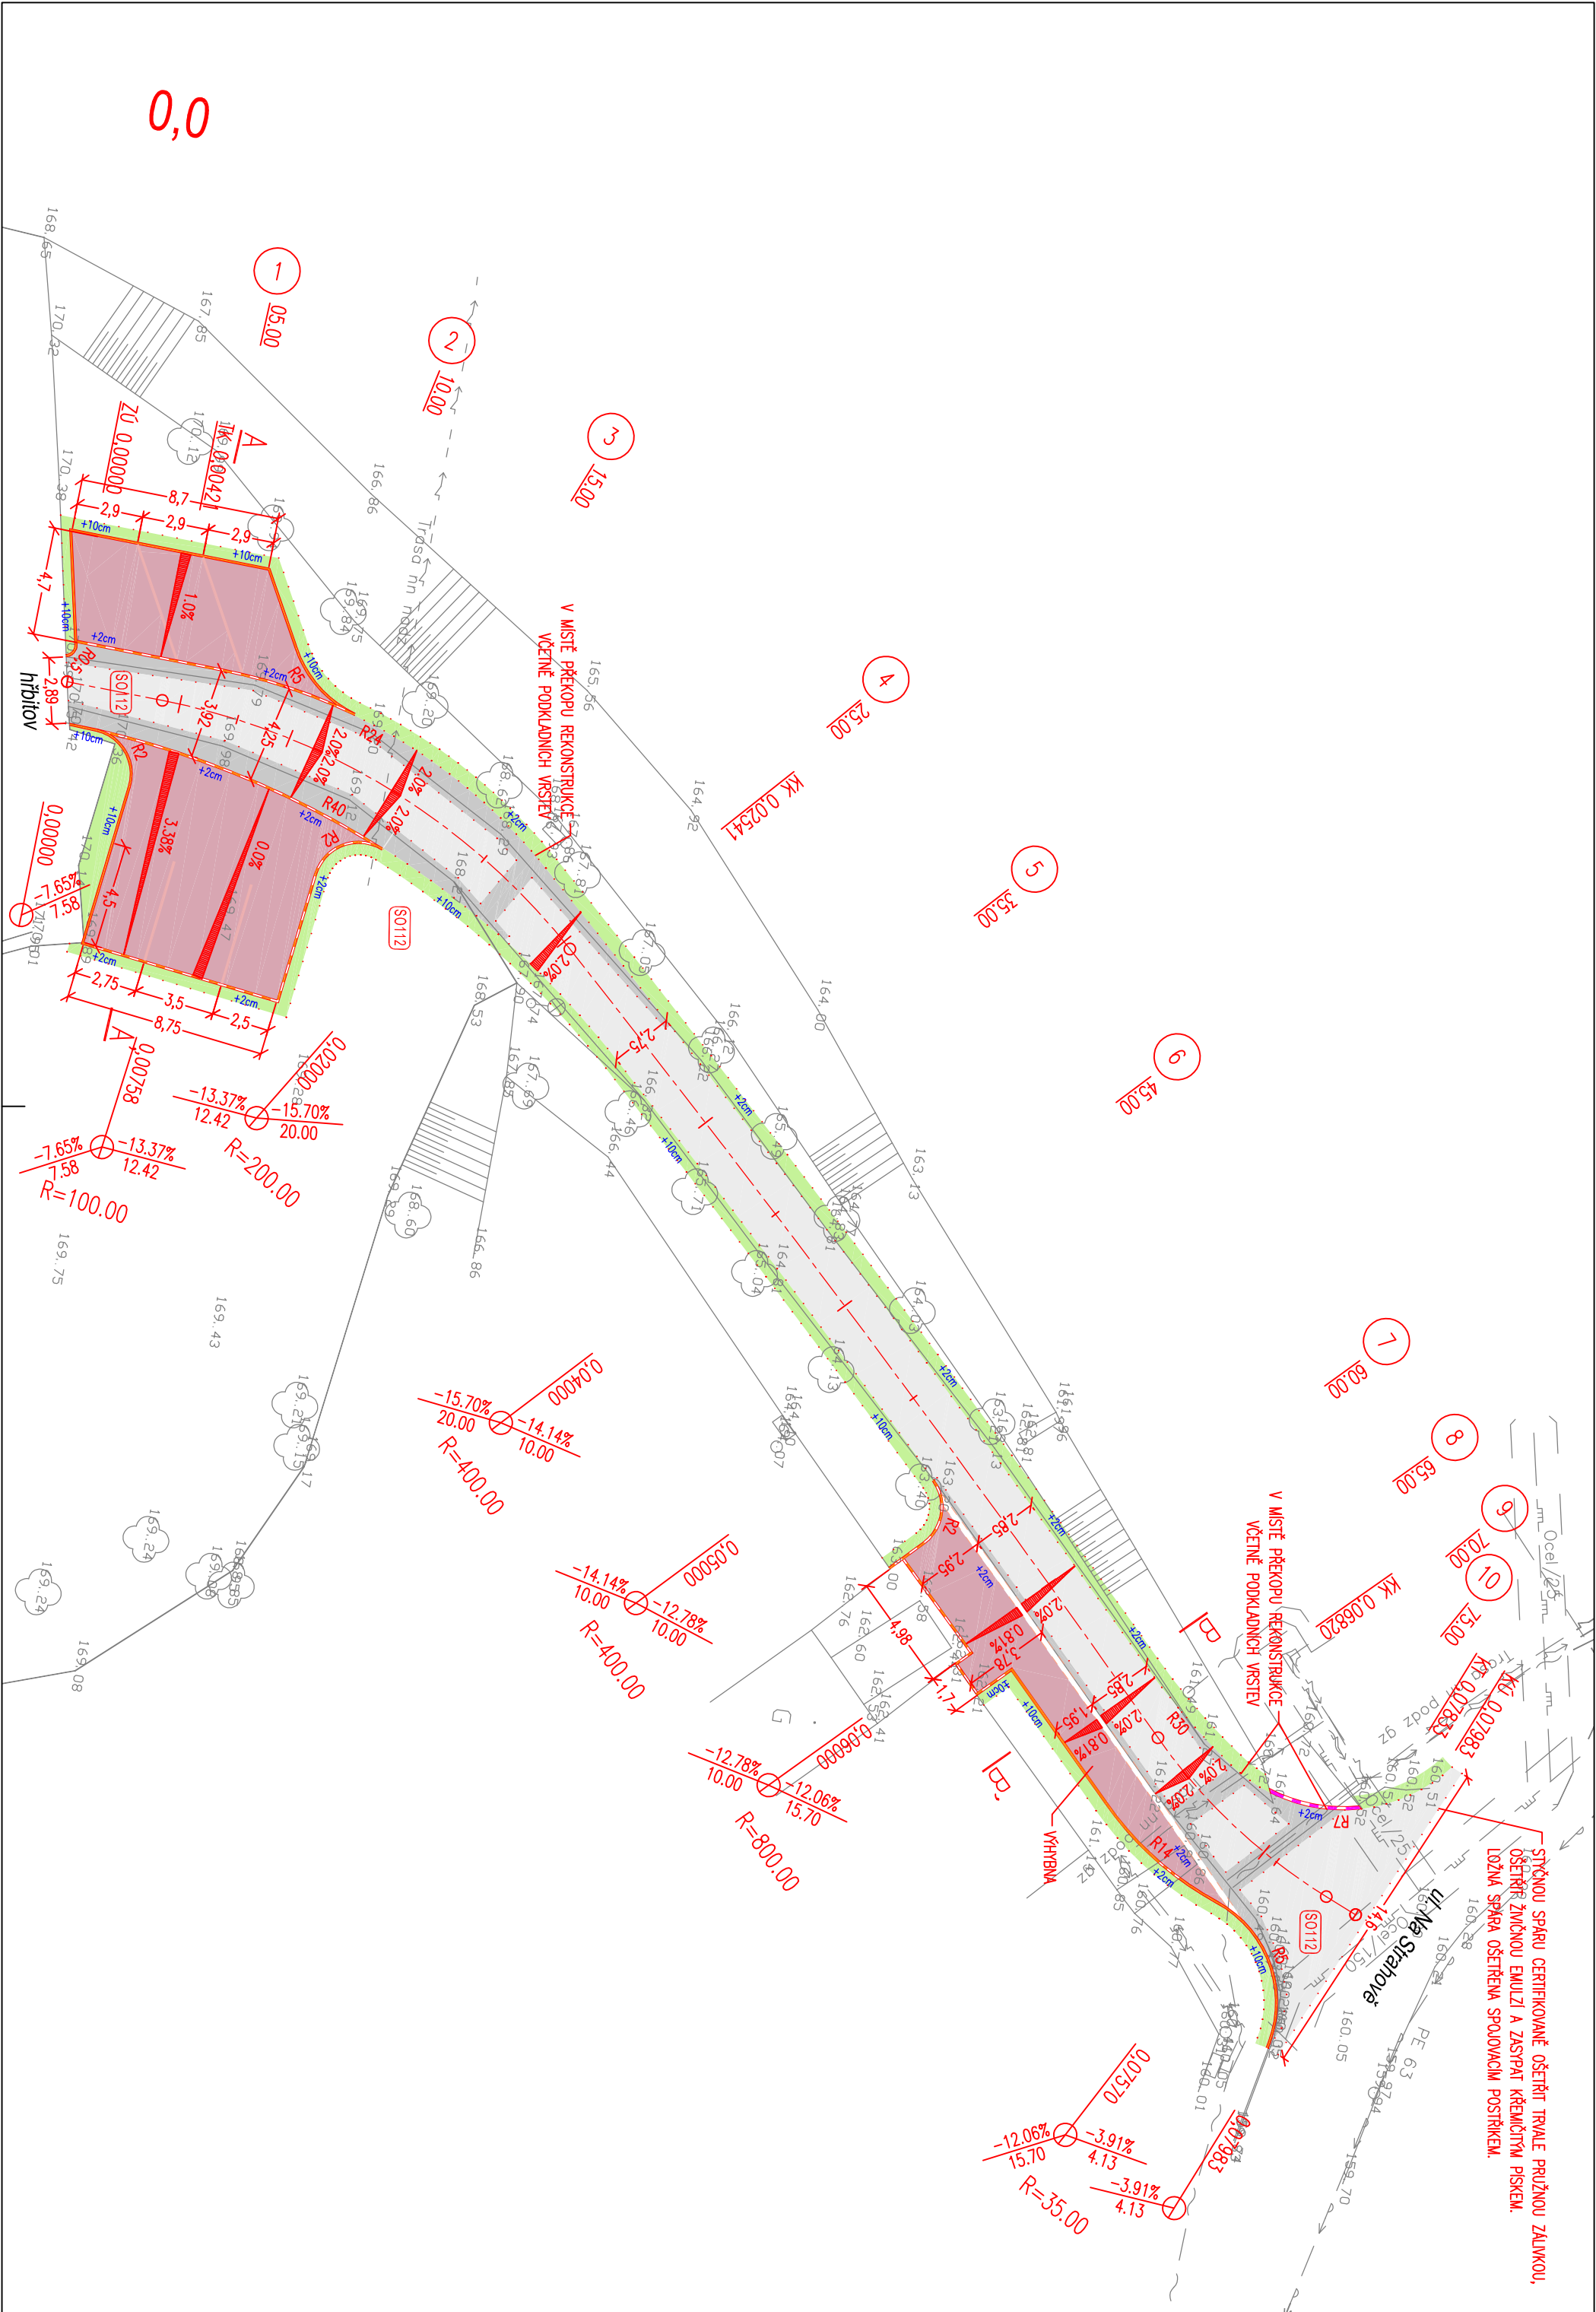

Legenda:

- Betonová obruba tl. 10 cm; snížená podsádka
- Betonová obruba tl. 15 cm; snížená podsádka
- Betonový vodící proužek
- Výška podsádky jednotlivých obrub
- Vymezení stání zámku, dlažbou odlišné barvy
- Hranice stavebních úprav
- Vozovka - rekonstrukce vč. podkladních vrstev
- Vozovka - rekonstrukce
- Parkoviště - zámková dlažba
- Chodník - zámková dlažba
- Plocha zeleně
- Sklon zpevněné plochy

Legenda inženýrských sítí:


- Plynovodní řád STL - stávající RWE
- Elektro NN - stávající podzemní ČEZ
- Elektro NN - stávající nadzemní
- Vodovod - stávající SČVK
- Kanalizace splašková - stávající SČVK
- Sdělovací kabel - stávající podzemní O2

Podzemní sítě zakresleny dle podkladů správci. Před započítím zemních prací je nutné vytyčení a dle potřeby ověření kopanými sondami. V ochranném pásmu IS nebude k výkopovým pracím použito strojní techniky.

ČÍSLO REVIZE	DATUM REVIZE	POPIS REVIZE	OTISK KAZNÍK
7.			
6.			
5.			
4.			
3.			
2.			
1.			



Projektce dopravní Filip s.r.o.
Švermova 1338, 413 01 Roudnice nad Labem, tel: 416 831 624
IČO: 28714792, DIČ: CZ28714792

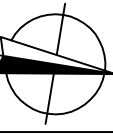

VÝŠKOVÝ SYSTÉM B.P.V
SOUŘADNICOVÝ SYSTÉM S-JTSK

Vypracoval:	Ing. Josef Filip, Ph.D., Ing. Milan Tesař, Bc. Robert Marjánko			Vedoucí projektu:	Ing. Josef Filip, Ph.D.			
Kontroloval:	Ing. Josef Filip, Ph.D.							
KÚ:	Brozany n/O (612898)		Kraj:	Ústecký	Datum:	02/2015		
Investor:	Městyš Brozany nad Ohří				Stupeň:	DSP		
Zakázka:	MODERNIZACE VEŘEJNÉHO PROSTORU MĚSTYSE BROZANY NAD OHŘÍ				Číslo zakázky:		15-016	Číslo kopie:
					Počet formátů A4:		3	
Obsah:	SITUACE DOPRAVNÍHO ŘEŠENÍ SO112				Číslo přílohy:		C. 112.2	Měřítko: 1:250