
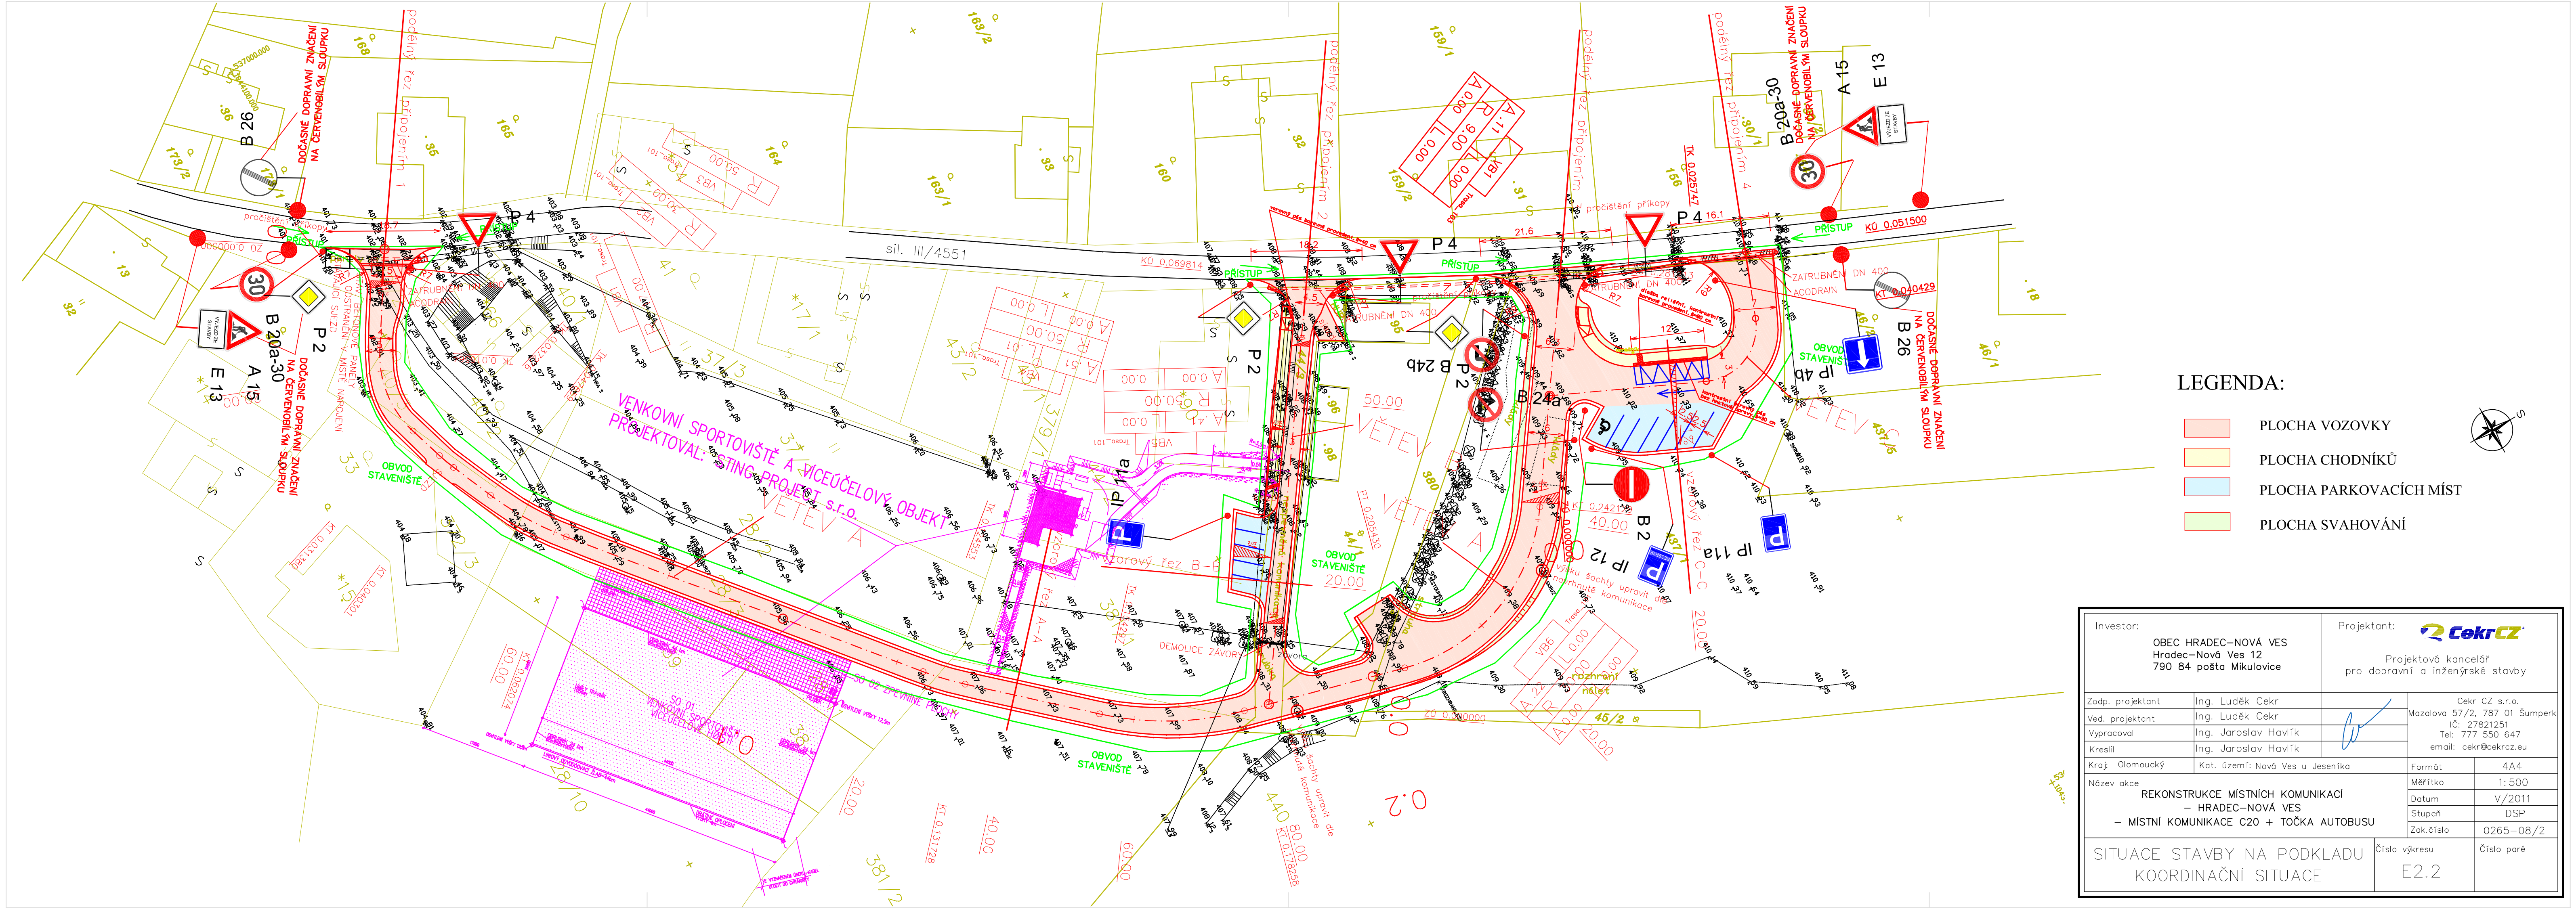


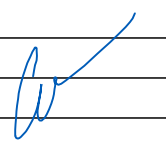

LEGENDA:

- PLOCHA VOZOVKY
- PLOCHA CHODNÍKŮ
- PLOCHA PARKOVACÍCH MÍST
- PLOCHA SVAHOVÁNÍ

Investor: OBEC HRADEC-NOVÁ VES Hradec-Nová Ves 12 790 84 pošta Mikulovice		Projektant:  Projektová kancelář pro dopravní a inženýrské stavby	
Zodp. projektant	Ing. Luděk Cekr		Cekr CZ s.r.o., Mazalova 57/2, 787 01 Šumperk IČ: 27821251 Tel: 777 550 647 email: cekr@cekr.cz
Ved. projektant	Ing. Luděk Cekr		
Vypracoval	Ing. Jaroslav Havlík		
Kreslil	Ing. Jaroslav Havlík		
Kraj: Olomoucký	Kat. území: Nová Ves u Jeseníka		Formát 4A4
Název akce REKONSTRUKCE MÍSTNÍCH KOMUNIKACÍ - HRADEC-NOVÁ VES - MÍSTNÍ KOMUNIKACE C20 + TOČKA AUTOBUSU		Měřítko 1:500	
		Datum V/2011	
		Stupeň DSP	
		Zak.číslo 0265-08/2	
SITUACE STAVBY NA PODKLADU KOORDINAČNÍ SITUACE		Číslo výkresu E2.2	Číslo paré