


PŮDORYS MEZIPODESTY

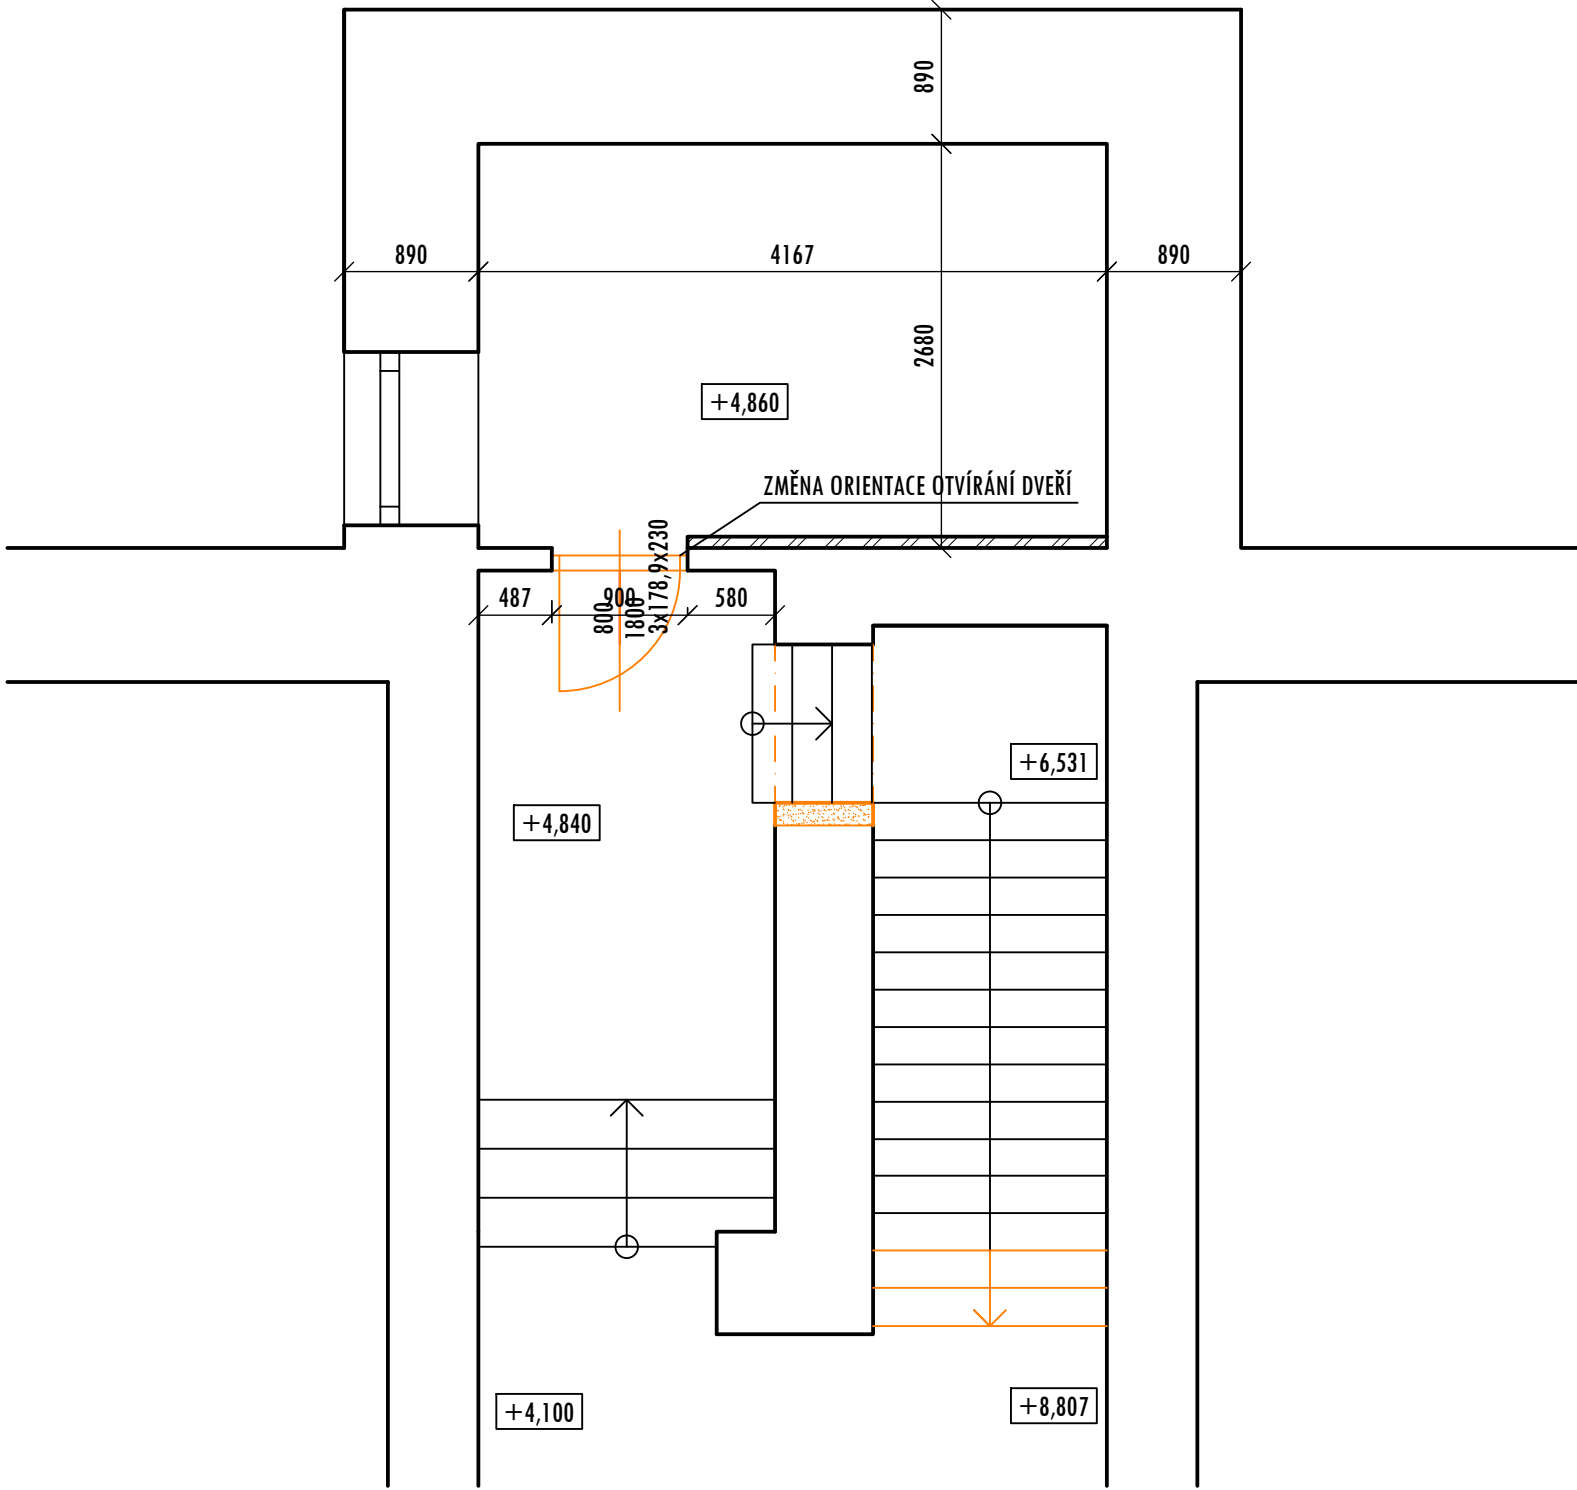


LEGENDA MATERIÁLŮ

Čís.	ÚČEL MÍSTNOSTI	PLOCHA m ²	DRUH PODLAHY	ZN.	ÚPR. POVRCHU	POZNÁMKA	STROP
M01	SERVROVNA	11,16	mPVC	A	SDK		SDK PLNÝ
M02	SCHODIŠŤOVÝ PROSTOR	15,16	mPVC + DŘEVO	A	SDK		SDK PLNÝ

LEGENDA MATERIÁLŮ

- NOSNÉ STĚNY - STÁVAJÍCÍ
ZDIVO Z CP
- STAVAJÍCÍ PŘEDSTĚNA - SDK
SDK TL 15mm - IZOLACE 100mm
- BOURANÉ PRVKY A KONSTRUKCE

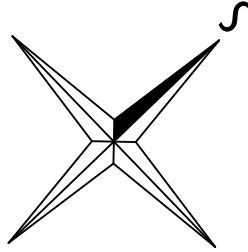

Projekční kancelář

INFOHome

ZODPOVĚDNÝ PROJEKTANT: Ing. Martin Lichvár-ČKAIT1102774	Investor: Město Horní Benešov, Masarykova 32, 79312 Horní Benešov	DATUM: 9/2023
PROJEKTANT: Ing. Marek Zygula	Místo stavby: Č.P. 315 HORNÍ BENEŠOV, Parc.č. 321 k.ú.:HORNÍ BENEŠOV	FORMÁT: A3
VYPRACOVAL: Ing. Adam Kupčík	PROJEKT: STAVEBNÍ ÚPRAVY PŮDNÍCH PROSTOR ZŠ V HORNÍM BENEŠOVĚ, OBJEKT Č.P.315 HORNÍ BENEŠOV	STUPEŇ: DPS
SÍDLO: Vodárenská 5, 747 07 Opava	NÁZEV VÝKRESU: PŮDORYS MEZIPODESTY-STÁVAJÍCÍ STAV A BP	MĚŘÍTKO: 1:50
KANCELÁŘ: Na Starém břeihu 7, Opava 746 01 IČ: 66720028		KOPIE:
		ČÍSLO VÝKRESU: D1.1-b13-SS