


PŮDORYS STŘECHY - NOVÝ STAV

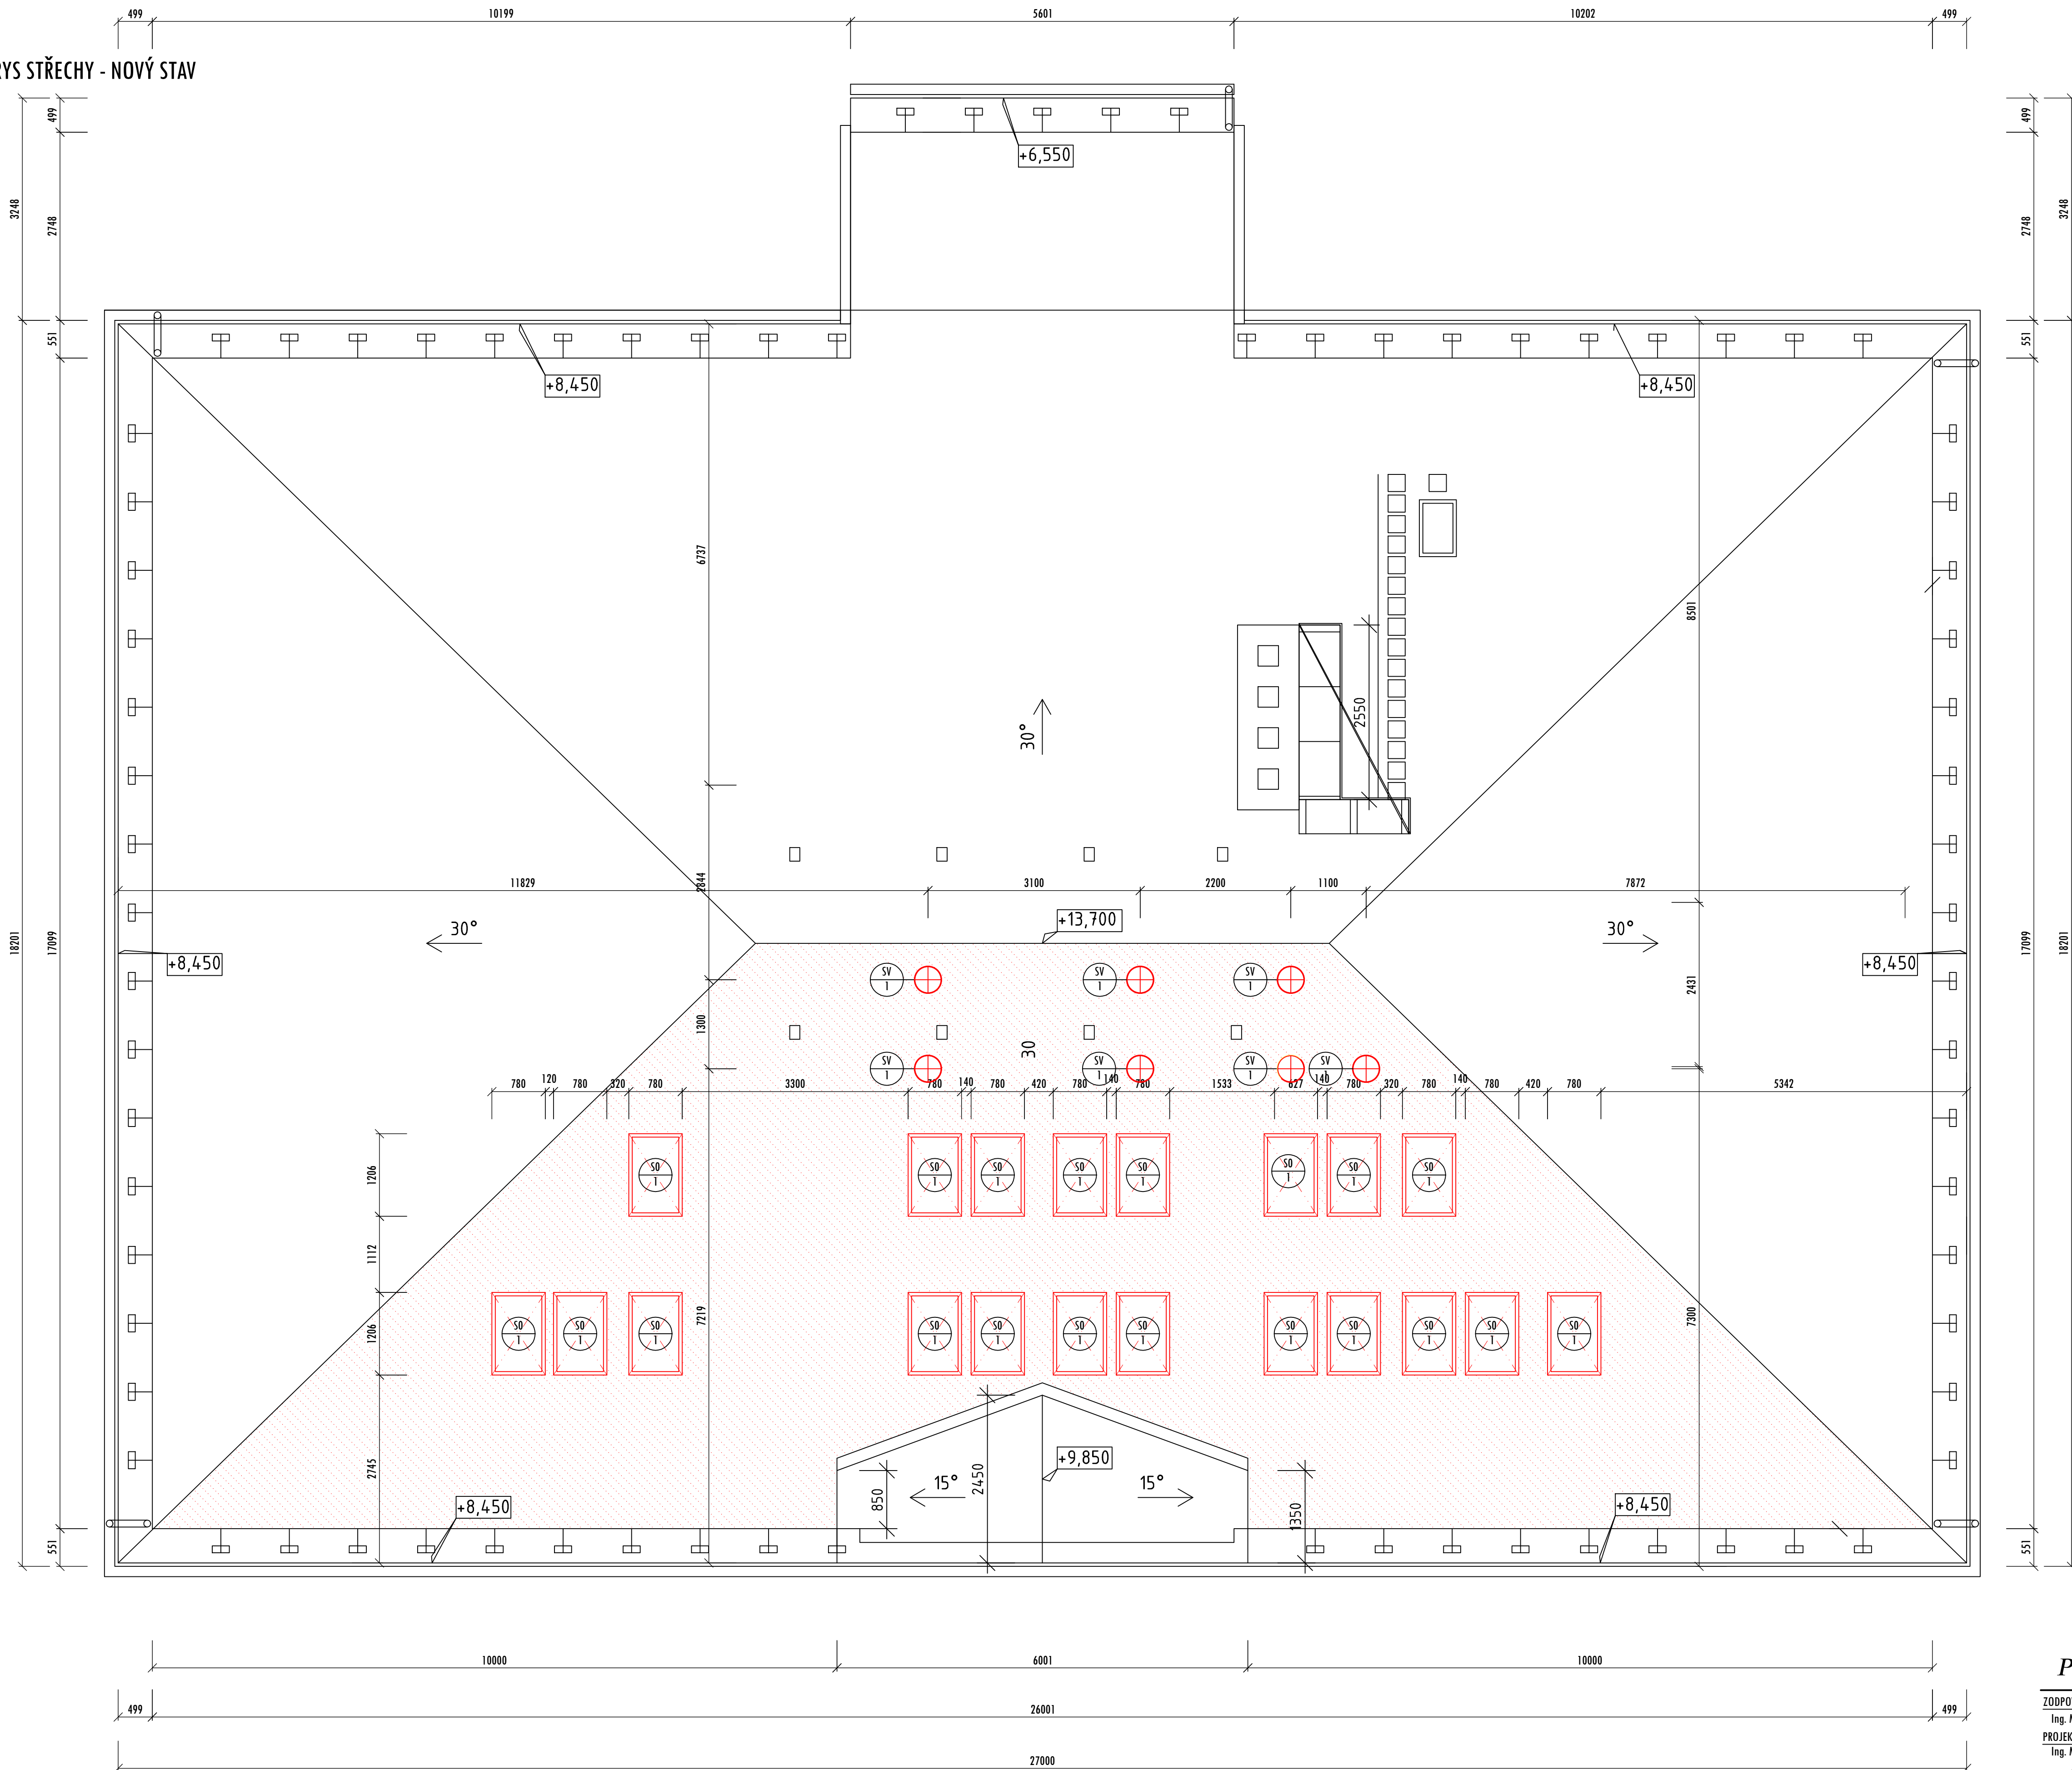

LEGENDA STŘEŠNÍCH PRVKŮ

- SV
1 SVĚTLOVOD DO PLOCHÉ KRYTINY S DOPLŇKOVÝM ZDROJEM SVĚTLA ZAPUŠTĚNÝ - PRŮMĚR 400mm
- SO
1 STŘEŠNÍ OKNO BÍLÉ VELIKOST 780x1180mm

POZNÁMKA:

POLOHA OKEN A SVĚTLOVODU BUDE PŘÍZPŮSOBENA KROKVÍM - NUTNO ŘEŠIT PO ČÁSTEČNÉ DEMONTÁŽI PODHLEDU PŘI ZAHÁJENÍ PRACÍ
ROZMĚRY A SKLADBY JSOU PŘEVZATY Z PODKLADŮ PŘEDLOŽENÝCH INVESTOREM (PŮVODNÍ PD), BYLY KONTROLNĚ PŘEMĚŘENY POUZE PODSTATNÉ ROZLIŠNOSTI OPROTI PODKLADŮM

LEGENDA MATERIÁLŮ

- STÁVAJÍCÍ KONSTRUKCE A PRVKY
- NOVÉ KONSTRUKCE A PRVKY
- MĚNĚNÁ ČÁST STŘECHY
STEJNÝ TYP JAKO PŮVODNÍ STŘEŠNÍ KRYTINA - NUTNO DODAT PŘESNÝ TYP PŮVODNÍHO VÝROBKU

Projekční kancelář INFOHOME

ZODPOVĚDNÝ PROJEKTANT:
Ing. Martin Lichvár-ČKA11102774
PROJEKTANT:
Ing. Marek Zygala
VYPRACOVAL:
Ing. Adam Kupčík
SÍDLO:
Voděňská 5, 747 07 Opava
KANCELÁŘ:
Na Starém břehu 7, Opava 746 01
IČ: 66720028

Investor: Město Horní Benešov, Masarykova 32, 79312 Horní Benešov
Místo stavby: Č.P. 315 HORNÍ BENEŠOV, Parc.č. 321 k.ú. HORNÍ BENEŠOV
PROJEKT:
STAVEBNÍ ÚPRAVY PŮDNÍCH PROSTOR ZŠ V
HORNÍM BENEŠOVĚ, OBJEKT Č.P.315 HORNÍ
BENEŠOV

NÁZEV VÝKRESU:
PŮDORYS STŘECHY-NOVÝ STAV

DATUM: 2/2023
FORMÁT: A1
STUPĚŇ: DPS
MĚŘÍTKO: 1:50
KOPIE:

ČÍSLO VÝKRESU:
D1.1-b5-NS