
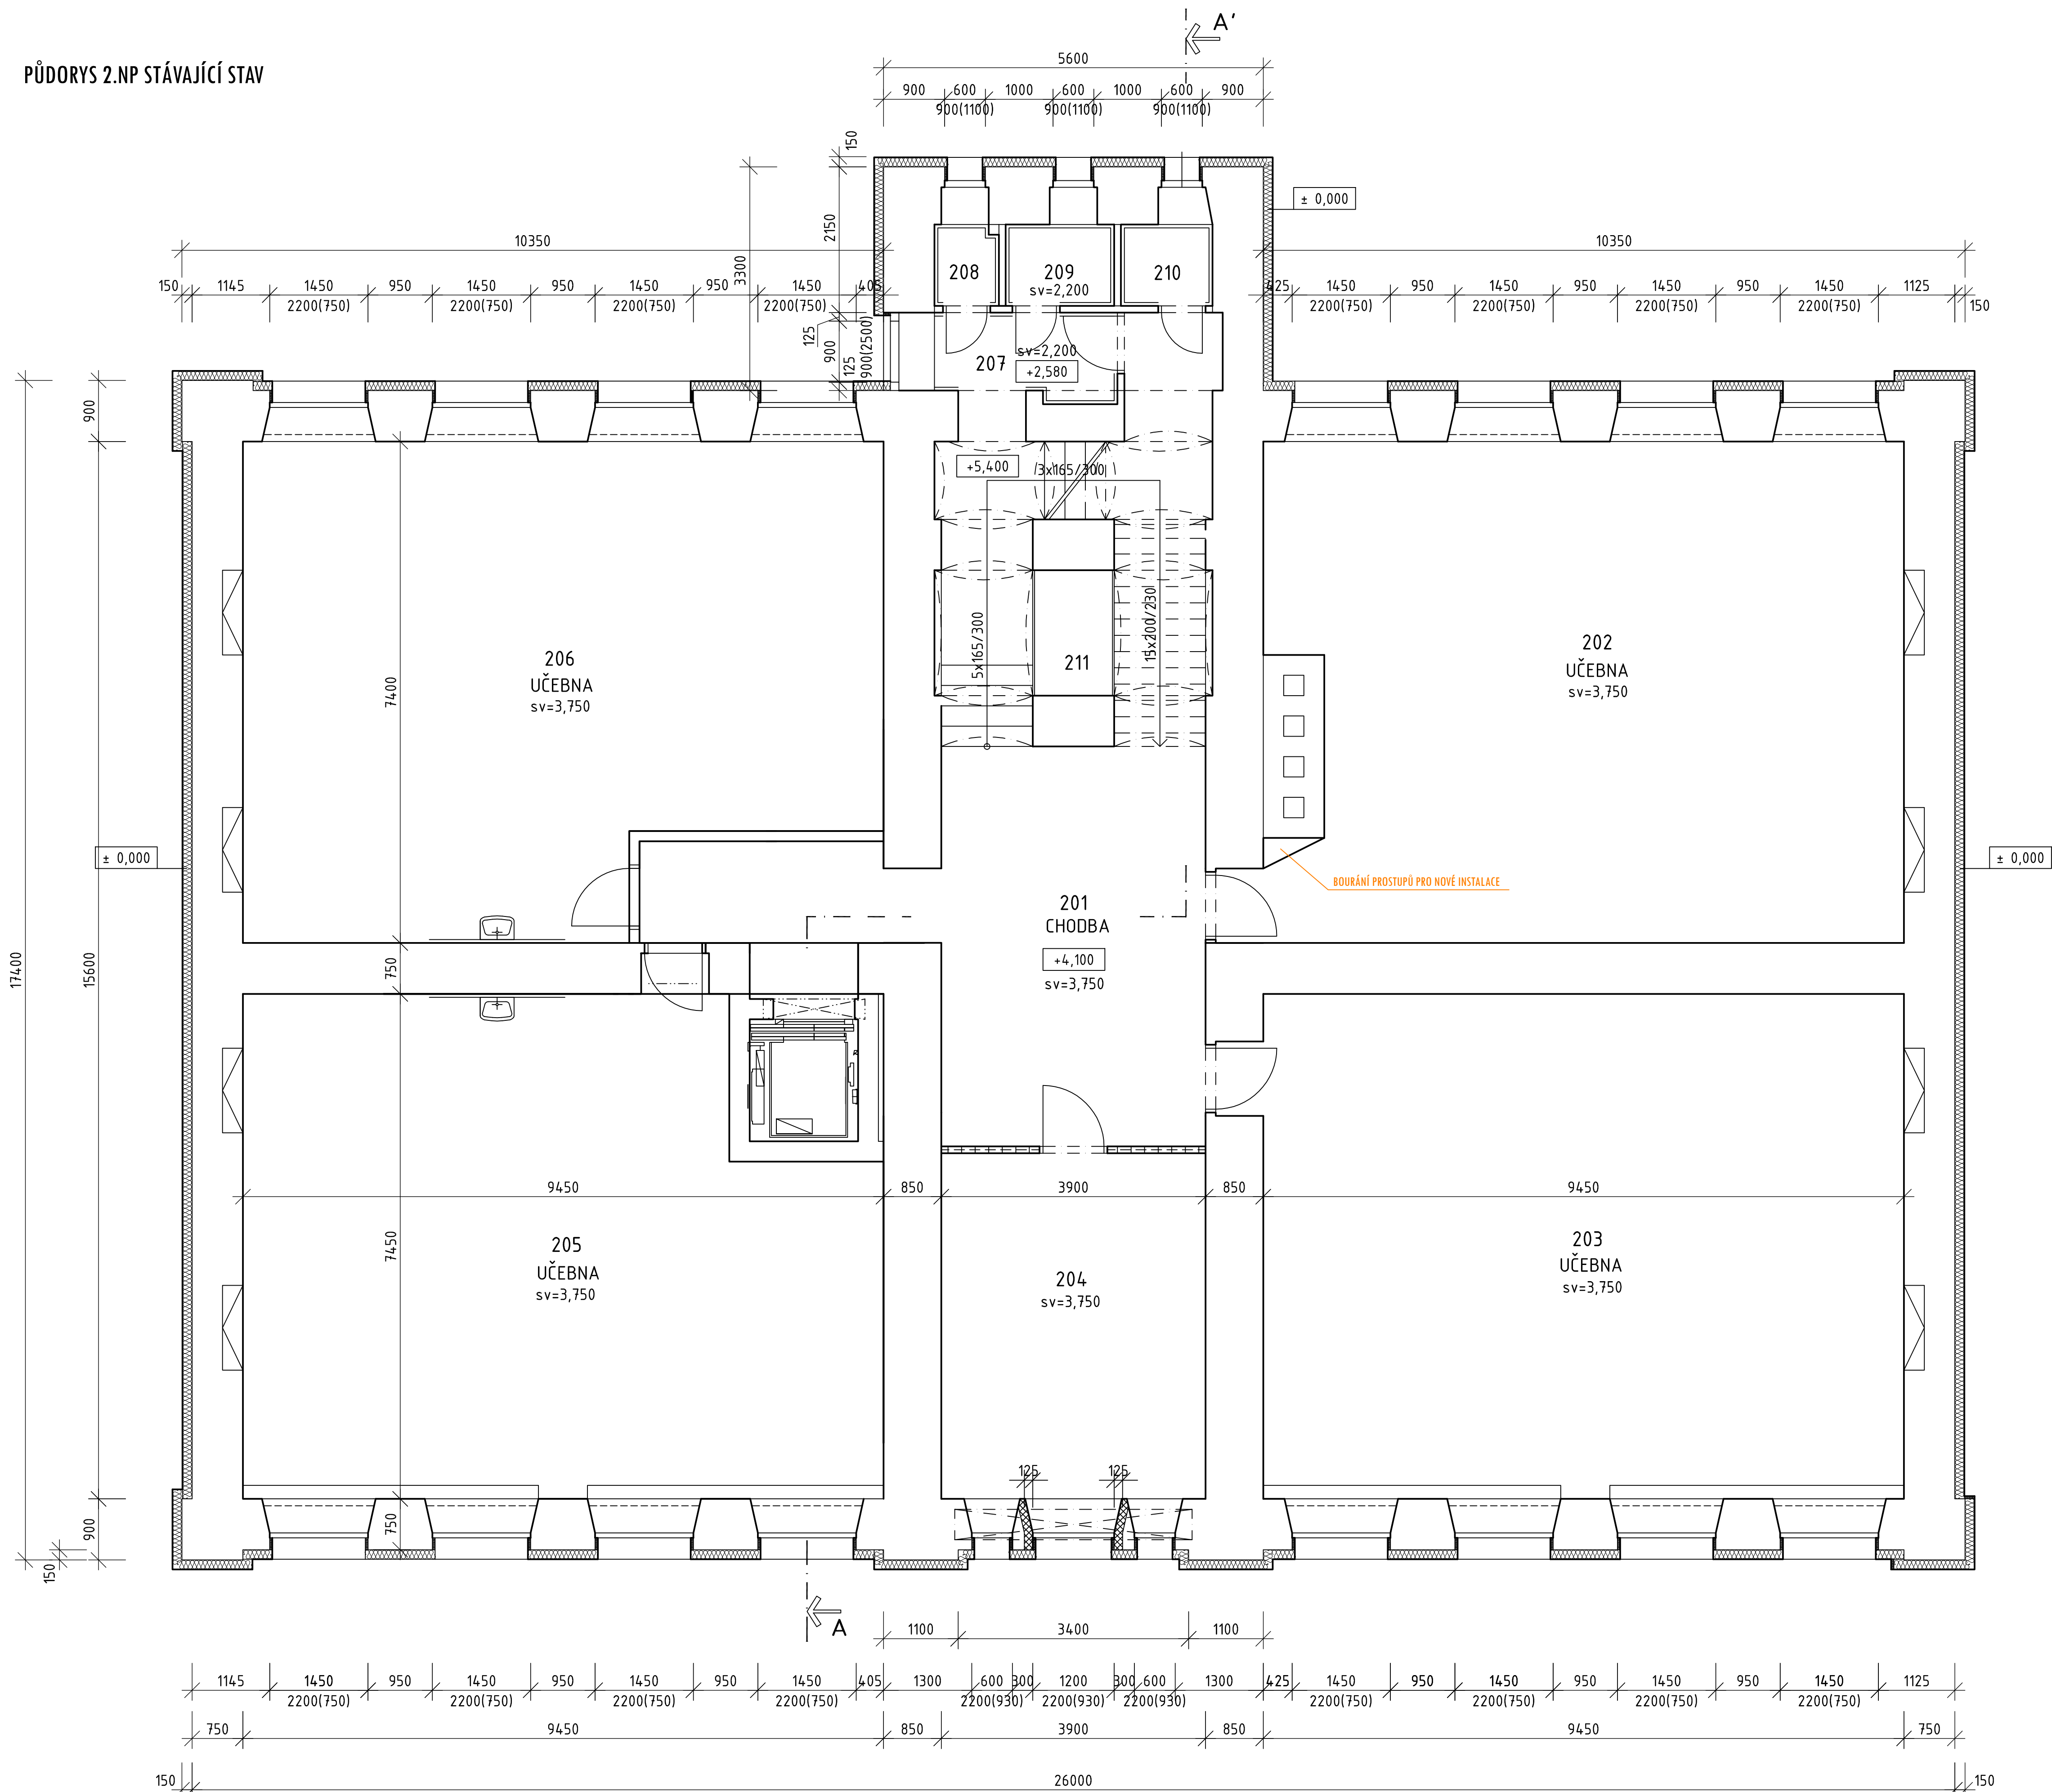



PŮDORYS 2.NP STÁVAJÍCÍ STAV

 

LEGENDA MÍSTNOSTÍ:			
Č.MÍST.	ÚČEL MÍSTNOSTI	PLOCHA (m ²)	PODLAHA
201	CHODBA	29,32	POVLAK. PVC
202	UČEBNA	68,03	POVLAK. PVC
203	UČEBNA	72,00	POVLAK. PVC
204	SBOROVNA	21,32	POVLAK. PVC
205	UČEBNA	64,76	POVLAK. PVC
206	UČEBNA	63,71	POVLAK. PVC
207	PŘEDSÍŇ WC UČITELŮ	6,23	TERACO DLAŽBA
208	WC UČITELŮ	1,24	TERACO DLAŽBA
209	WC UČITELŮ	1,24	TERACO DLAŽBA
210	ÚKLIDOVÁ KOMORA	2,60	POVLAK. PVC
211	SCHODIŠTĚ	14,13	POVLAK. PVC
212	VÝTAH	2,88	POVLAK. PVC

LEGENDA MATERIÁLŮ

 NOSNÉ STĚNY - STÁVAJÍCÍ
 ŽIVO Z CP

POZNÁMKA:

STÁVAJÍCÍ KONTAKTNÍ ZATEPLOVACÍ SYSTÉM FASÁDY - POLYSTYREN EPS F, IT, A, H.140mm
STÁVAJÍCÍ KONTAKTNÍ ZATEPLOVACÍ SYSTÉM KOLEM OKEN, ZATEPLENÍ OŠTĚNÍ A NADPRAŽÍ OTVORŮ - POLYSTYREN EPS F, IT, A, H.140mm
ROZMĚRY A SKLADBY JSOU PŘEVZATY Z PODKLADŮ PŘEDLOŽENÝCH INVESTOREM (PŮVODNÍ PD), BYLY KONTROLNĚ PŘEMĚŘENY POUZE PODSTATNĚ ROZLIŠNOSTI OPROTI PODKLADŮM

POZNÁMKA:

VEŠKERÉ DVEŘE NA SCHODIŠTI A CHODBĚ OPATŘIT SAMOZAVÍRAČEM

Projekční kancelář INFOHome

ZODPOVĚDNÝ PROJEKTANT: Ing. Martin Lichvár-ČKAIT1102774	Investor: Město Horní Benešov, Masarykova 32, 79312 Horní Benešov Místo stavby: Č.P. 315 HORNÍ BENEŠOV, Parc.č. 321 k.ú.: HORNÍ BENEŠOV	DATUM: 2/2023 FORMÁT: A1 STUPĚŇ: DPS MĚŘÍTKO: 1:50 KOPIE:
PROJEKTANT: Ing. Marek Žygala	PROJEKT: STAVEBNÍ ÚPRAVY PŮDNÍCH PROSTOR ZŠ V HORNÍM BENEŠOVĚ, OBJEKT Č.P.315 HORNÍ BENEŠOV	ČÍSLO VÝKRESU: D1.1-b3-SSBP
VYPRACOVAL: Ing. Adam Kupčík	NÁZEV VÝKRESU: PŮDORYS 2.NP - STÁVAJÍCÍ STAV A BP	
SÍDLO: Voděňská 5, 747 07 Opava		
KANCELÁŘ: Na Starém břehu 7, Opava 746 01 IČ: 66720028		