


PŮDORYS STŘECHY

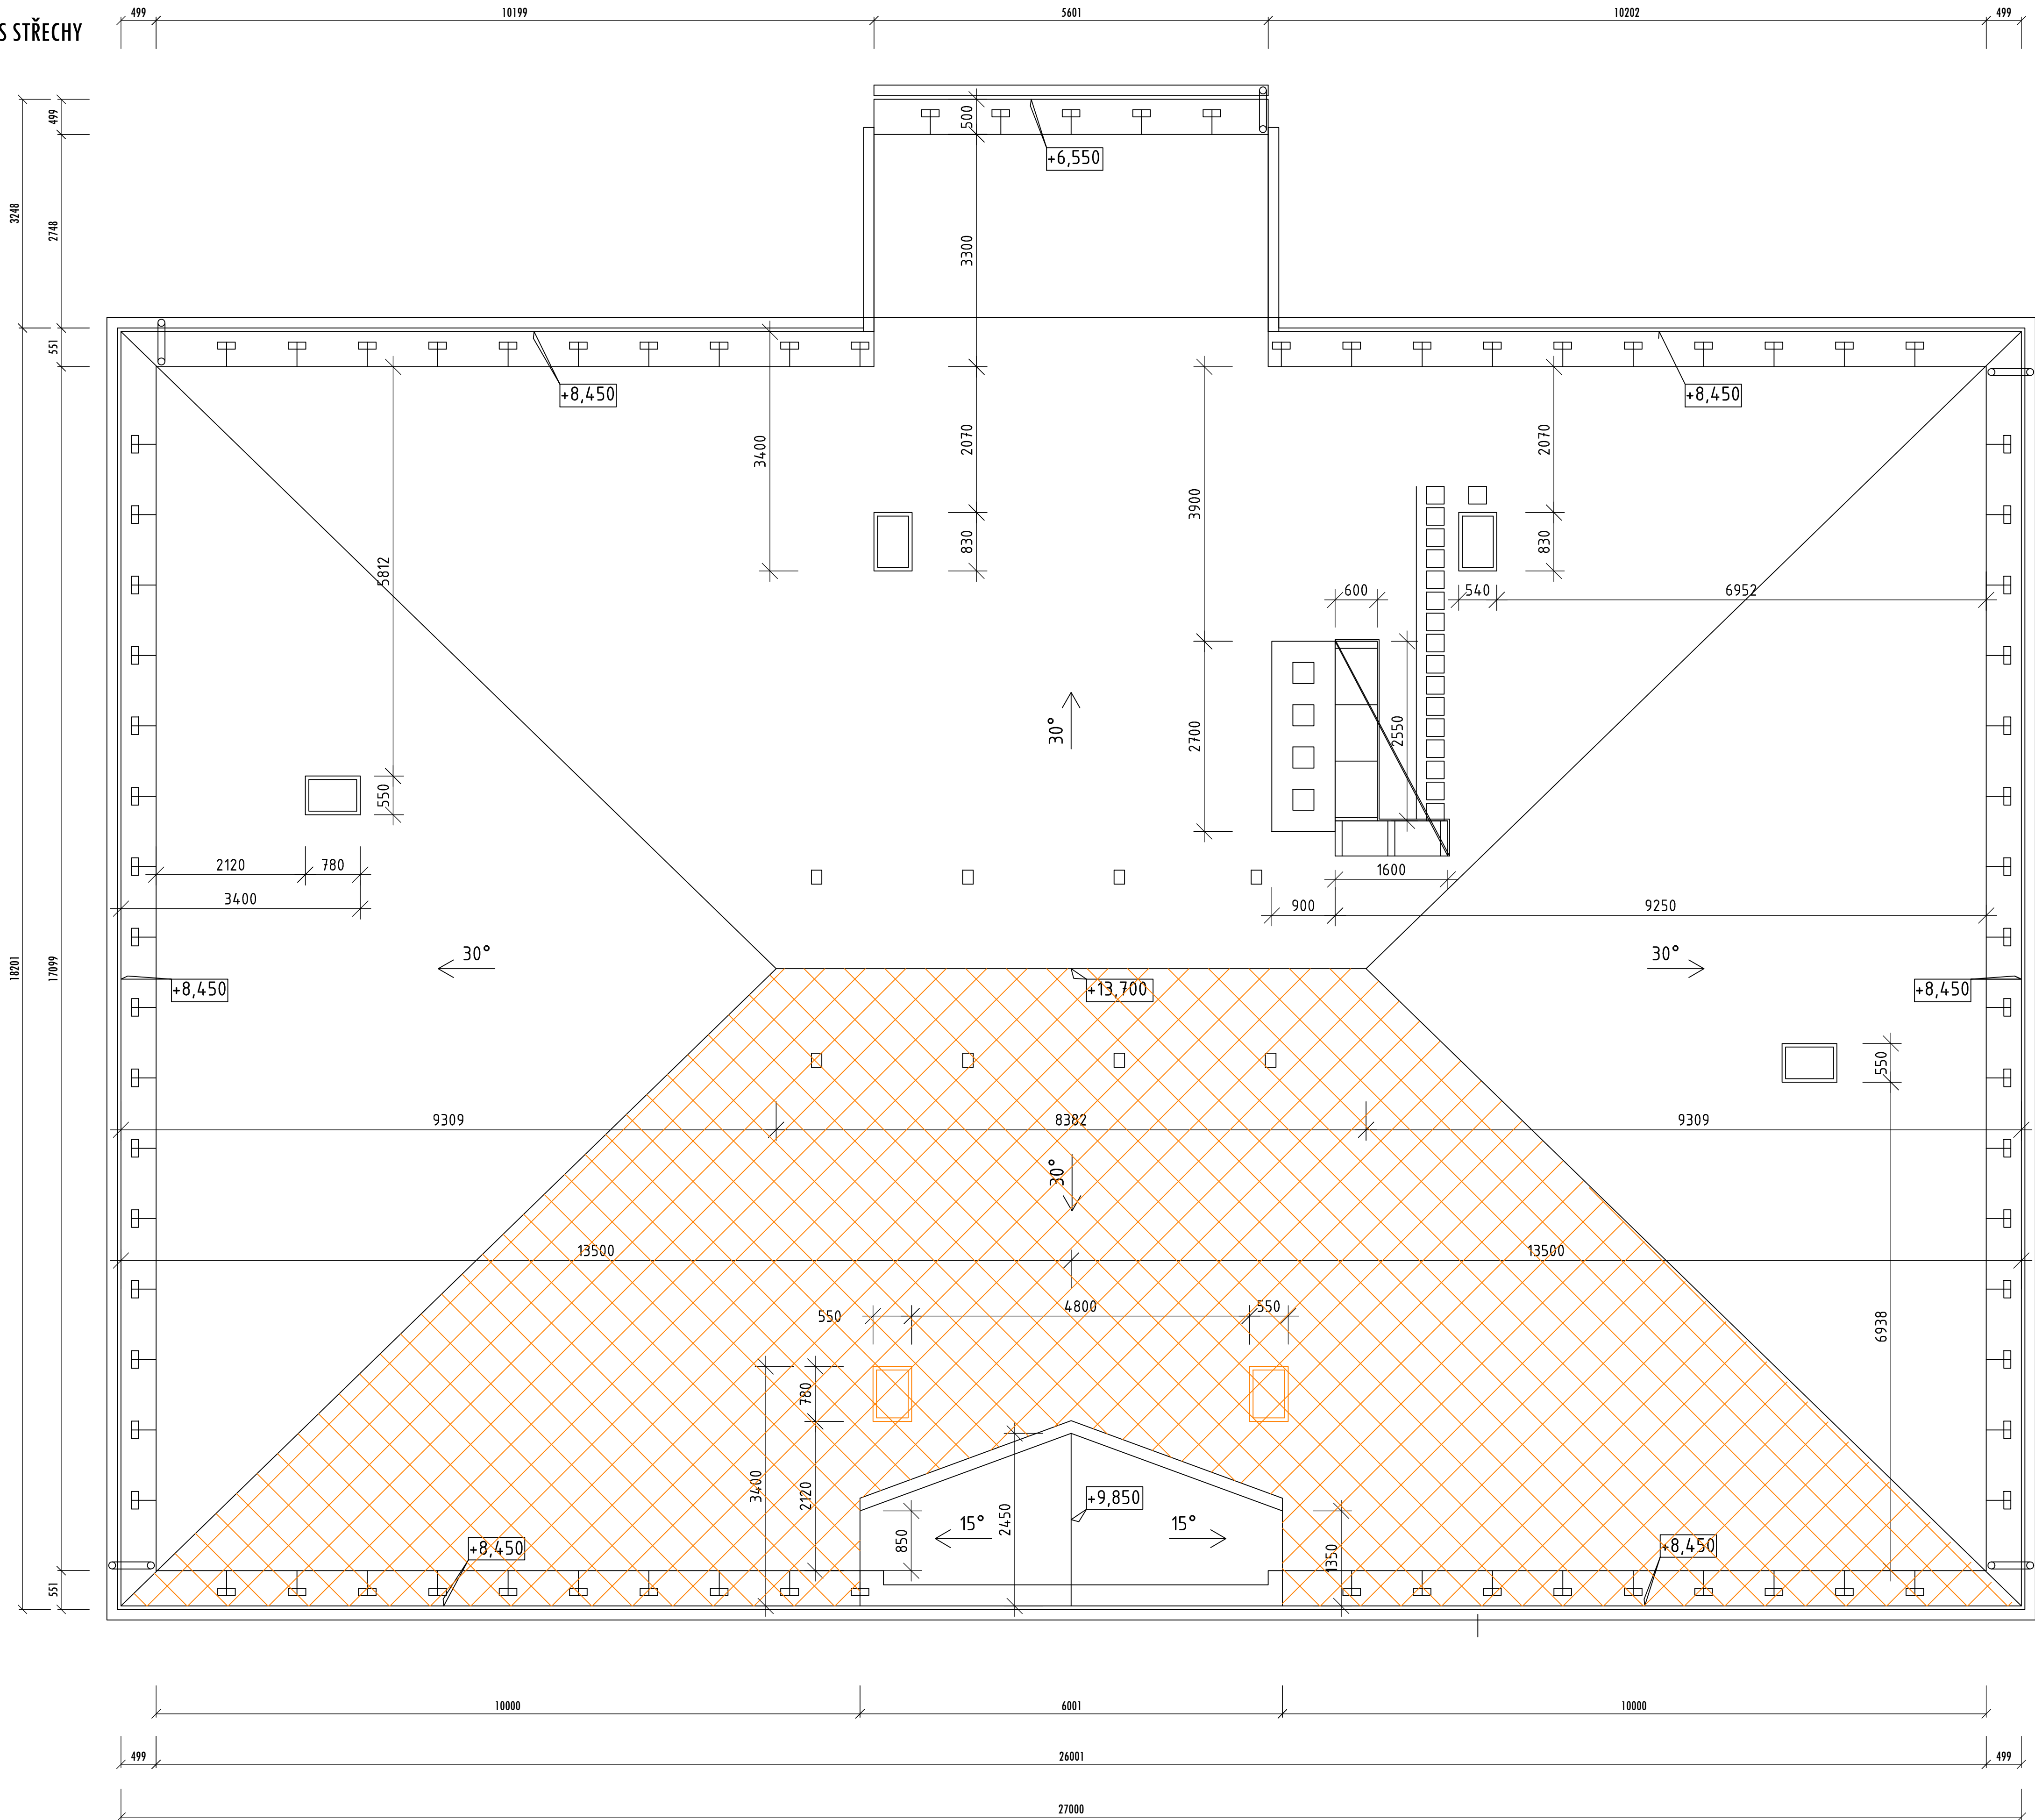

POZNÁMKA:

ROZMĚRY A SKLADBY JSOU PŘEVZATY Z PODKLADŮ PŘEDLOŽENÝCH INVESTOREM (PŮVODNÍ PD), BYLY KONTROLNĚ PŘEMĚŘENY POUZE PODSTATNÉ ROZLIŠNOSTI OPROTI PODKLADŮM

LEGENDA MATERIÁLŮ

- NOSNÉ STĚNY - STÁVAJÍCÍ
ZDIVO Z CP
- BOURANÉ PRVKY A KONSTRUKCE
- BOURÁNÍ STÁVAJÍCÍ KRYTINY

Projekční kancelář **INFOHome**

ZODPOVĚDNÝ PROJEKTANT:
Ing. Martin Lichvár-ČKAIT1102774
PROJEKTANT:
Ing. Marek Zygula
VYPRACOVAL:
Ing. Adam Kupčík
SÍDLO:
Vodňanská 5, 747 07 Opava
KANCELÁŘ:
Na Starém břehu 7, Opava 746 01
IČ: 66720028

Investor: Město Horní Benešov, Masarykova 32, 79312 Horní Benešov
Místo stavby: Č.P. 315 HORNÍ BENEŠOV, Parc.č. 321 k.ú.: HORNÍ BENEŠOV
PROJEKT:
STAVEBNÍ ÚPRAVY PŮDNÍCH PROSTOR ZŠ V
HORNÍM BENEŠOVĚ, OBJEKT Č.P.315 HORNÍ
BENEŠOV
NÁZEV VÝKRESU:
PŮDORYS STŘECHY

DATUM: 2/2023
FORMÁT: A1
STUPĚŇ: DPS
MĚŘÍTKO: 1:50
KOPIE:
ČÍSLO VÝKRESU:
D1.1-b5-SSBP