


PŮDORYS 3.NP - HLUKOVÝ PODHLED

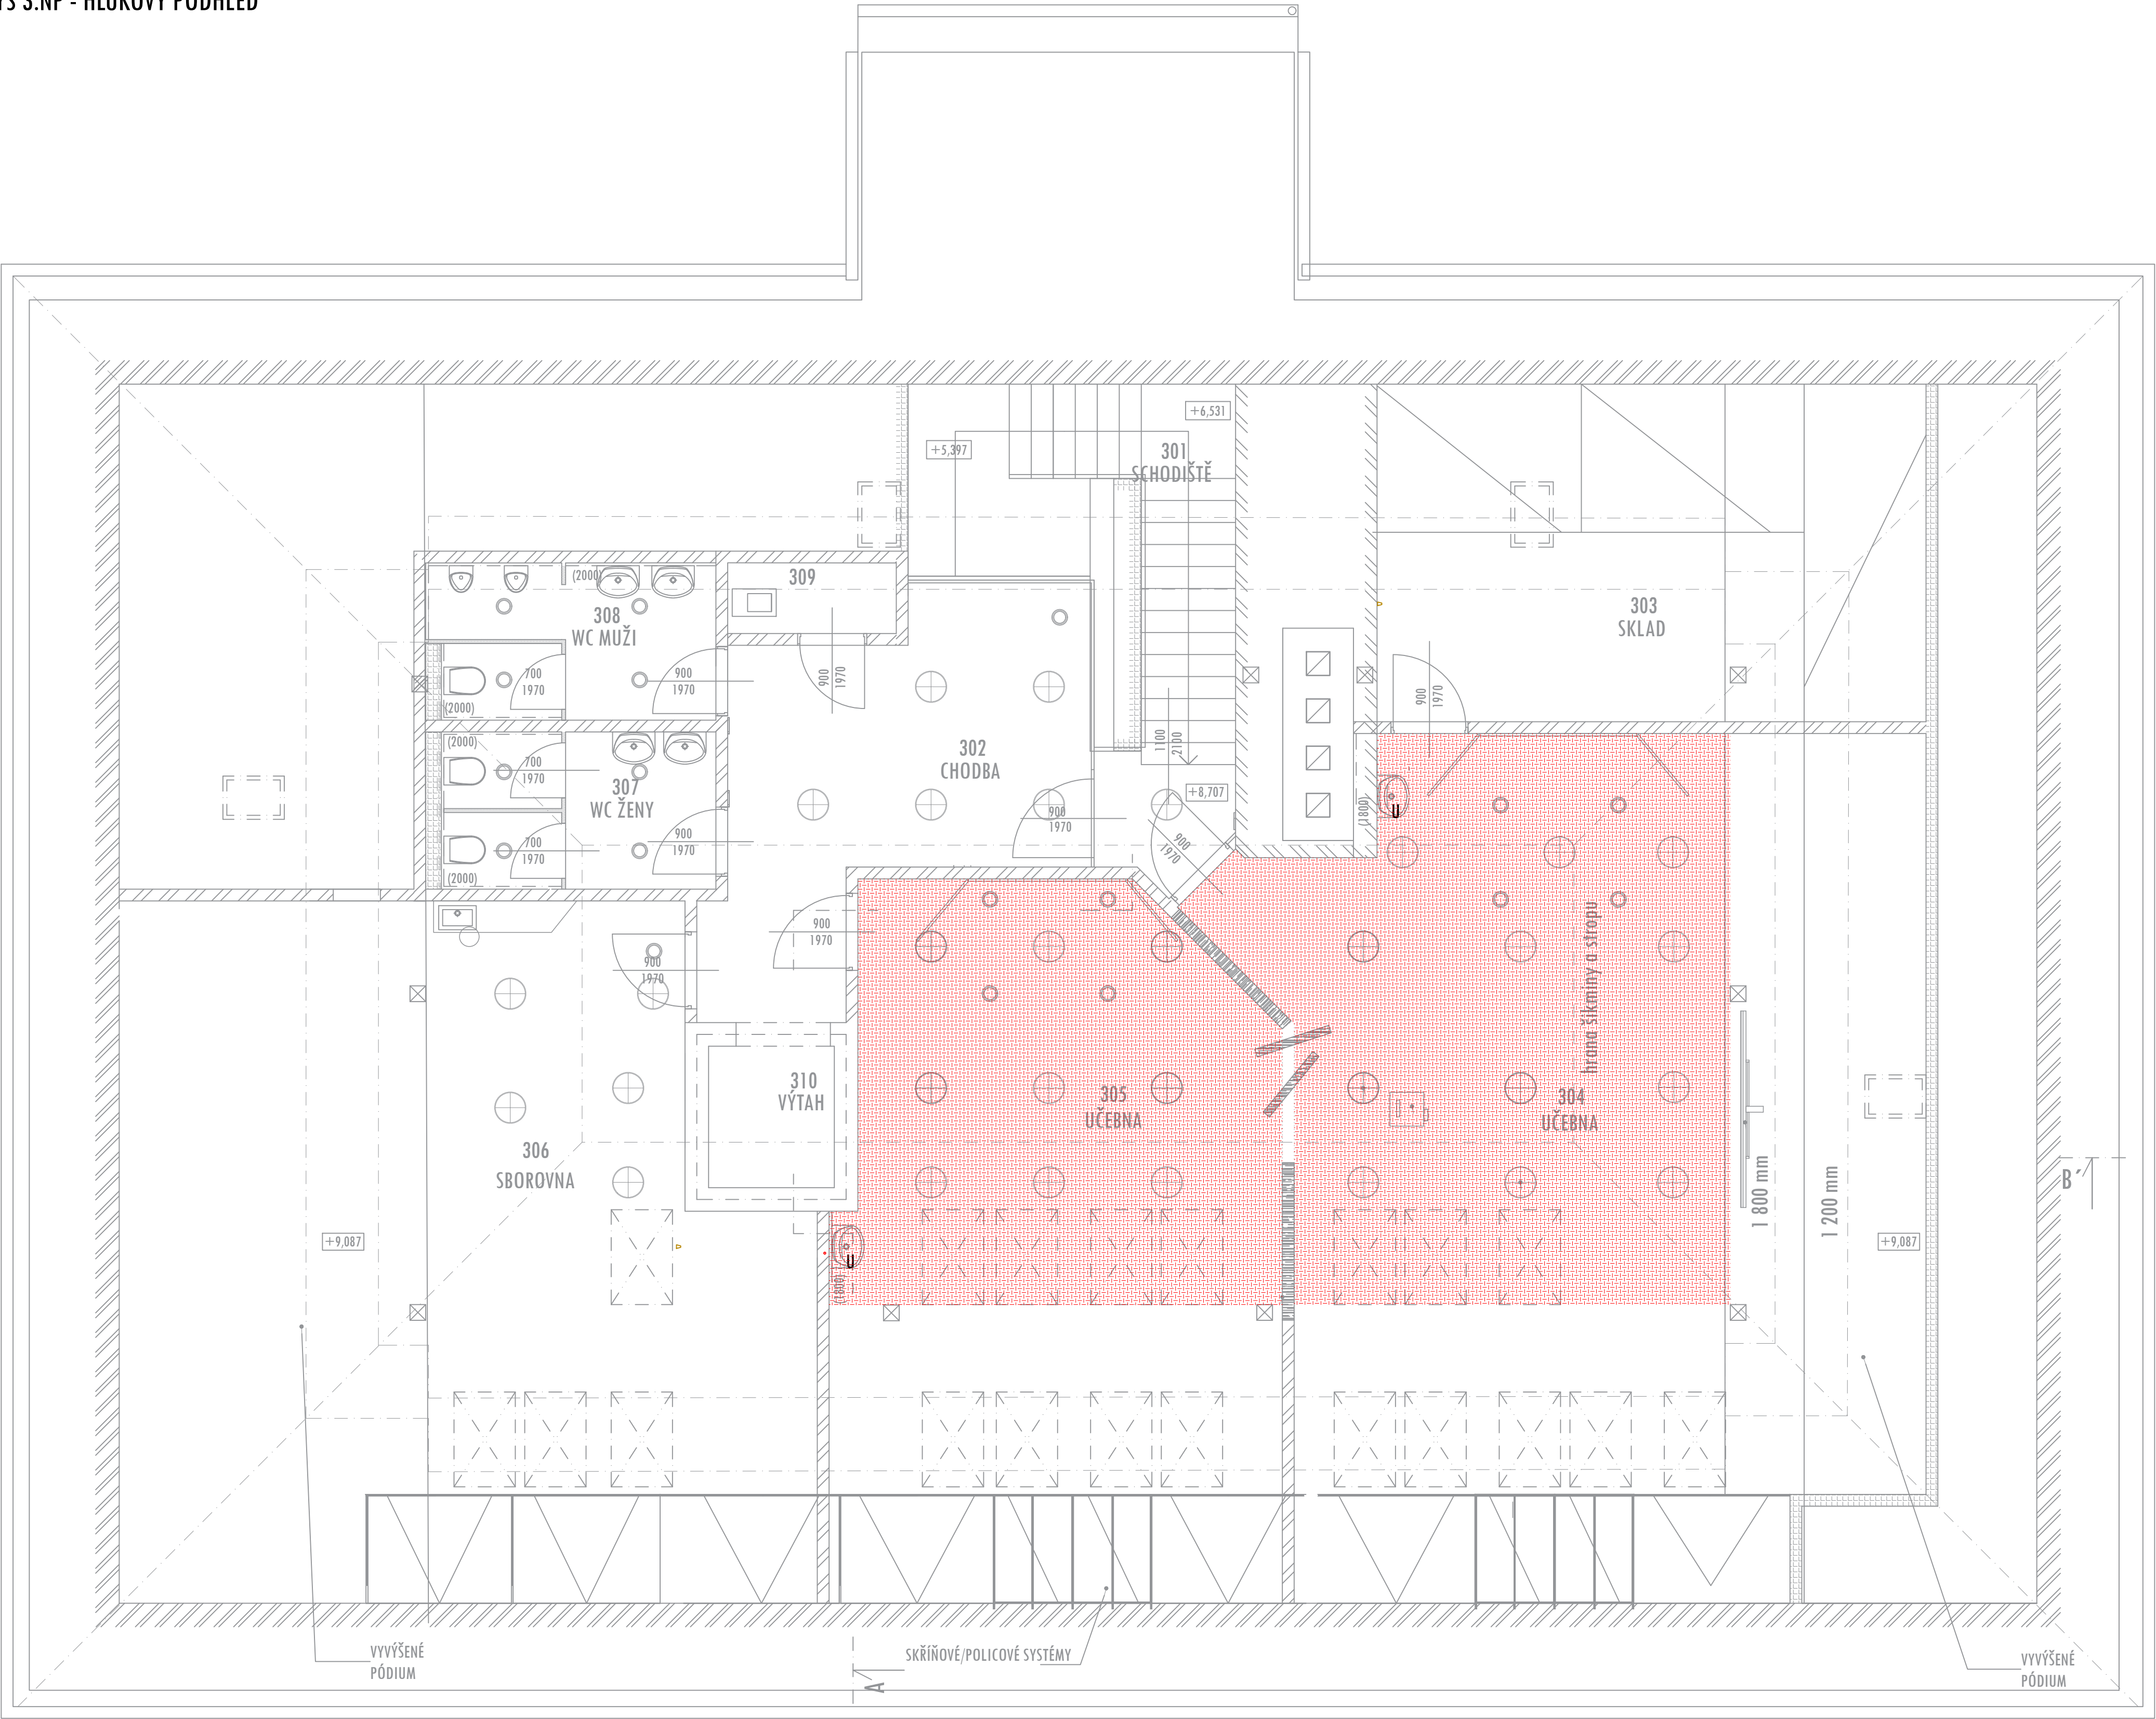


LEGENDA MATERIÁLŮ

ČÍS.	ÚČEL MÍSTNOSTI	PLOCHA m ²	DROH PODLAHY	ZN.	ÚPR. POVRCHU	POZNÁMKA	STROP
301	SCHODIŠTĚ	12,24	LINO (PVC)	A	SDK	SOUDČNITEL TŘENÍ $\mu \geq 0,6$	SDK PLNÝ
302	CHODBA	21,11	LINO (PVC)	A	SDK	SOUDČNITEL TŘENÍ $\mu \geq 0,5$	SDK PLNÝ
303	SKLAD	14,48	LINO (PVC)	B	SDK		SDK PLNÝ
304	UČEBNA 1	60,34	LINO (PVC)	B	SDK	SOKLOVÁ LIŠTA	SDK PLNÝ
305	UČEBNA 2	40,08	LINO (PVC)	B	SDK	SOKLOVÁ LIŠTA	SDK PLNÝ
306	SBOROVNA	39,53	LINO (PVC)	B	SDK	SOKLOVÁ LIŠTA	SDK PLNÝ
307	WC ŽENY	6,92	KERAMICKÁ DLAŽBA	C	SDK + KERAMICKÁ DL.	SOKL KERAMICKÝ + KERAMICKÝ OBKLAD V2000	SDK PLNÝ
308	WC MUŽI	7,15	KERAMICKÁ DLAŽBA	C	SDK + KERAMICKÁ DL.	SOKL KERAMICKÝ + KERAMICKÝ OBKLAD V2000	SDK PLNÝ
309	ÚKLIDOVÁ MÍSTNOST	1,92	KERAMICKÁ DLAŽBA	C	SDK + KERAMICKÁ DL.	SOKL KERAMICKÝ + KERAMICKÝ OBKLAD V2000	SDK PLNÝ
310	VÝTAH	2,88	moPVC	C	-	-	-

POZNÁMKA - PODLAHOVÁ PLOCHA V PODKROVÍ POČÍTÁNA OD 1,2m

LEGENDA MATERIÁLŮ

- NOSNÉ STĚNY - STÁVAJÍCÍ ZDIVO Z CP
- STÁVAJÍCÍ PŘEDSTĚNA - SDK SDK TL.15mm - IZOLACE 100mm
- NOVÁ PŘÍČKA SDK TL. 150mm OBOUSTRANNÉ DVOJITÉ OPLÁŠTĚNÍ + MINERÁLNÍ IZOLACE, PROFIL CW a UW 100, DESKY TL. 12,5mm (REF. KNAUF W111 nebo jiné stejných vlastností) - DESKY WHITE, V MOKRÝCH PROVOZECH DESKY GREEN
- NOVÉ SANITÁRNÍ PŘÍČKY TL. 13mm; PŘÍČKY ODOLNÉ VŮČI VODĚ (REF. MT Quality Service Vysokotlaký laminát compact 13mm nebo jiné stejných vlastností) - VÝŠKA 2000mm, NAD PODLAHOU CCA 150mm
- NOVÁ PŘEDSTĚNA SDK TL. DLE PD; JEDNOSTRANNÉ DVOJITÉ OPLÁŠTĚNÍ; PROFIL CW a UW 50; DESKY TL. 12,5mm (REF. KNAUF W625 nebo jiné stejných vlastností) - DESKY WHITE, V MOKRÝCH PROVOZECH DESKY GREEN
- MOBILNÍ STĚNY TL.120mm (REF.DVĚRNÍ PANEL LIKO-SPACE TL.120mm) NEBO JINÉ STEJNÝCH VLASTNOSTÍ - BAREVNÉ PŘEVODNÍ BUDE DOHODNUTO S INVESTOREM
- NOVÝ AKUSTICKÝ PODHLED DLE "HLUKOVÉ ZPRÁVY" TŘÍDY C=dw=0,65

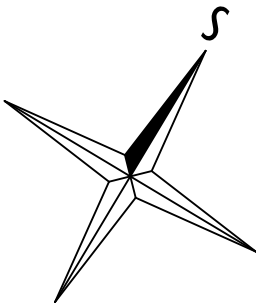

Projekční kancelář INFOHome

ZODPOVĚDNÝ PROJEKTANT: Ing. Martin Lichvář-ČKA111102774	Investor: Město Horní Benešov, Masarykova 32, 79312 Horní Benešov	DATUM: 1/2022
PROJEKTANT: Ing. Marek Zygula	Místo stavby: Č.P. 315 HORNÍ BENEŠOV, Parc.č. 321 k.ú. HORNÍ BENEŠOV	FORMÁT: A1
VYPRACOVAL: Ing. Adam Kupčik	PROJEKT: STAVEBNÍ ÚPRAVY PŮDNÍCH PROSTOR ZŠ V HORNÍM BENEŠOVĚ, OBJEKT Č.P.315 HORNÍ BENEŠOV	STUPEŇ: DPS
SÍDLO: Vodárenská 5, 747 07 Opava	NÁZEV VÝKRESU: PŮDORYS 3.NP - HLUKOVÝ PODHLED	MĚŘÍTKO: 1:50
KANCELÁŘ: Na Starém břehu 7, Opava 746 01 IČ: 66720028		KOPIE:
		ČÍSLO VÝKRESU: D1.1.b-14