


PŮDORYS I.PP STÁVAJÍCÍ STAV

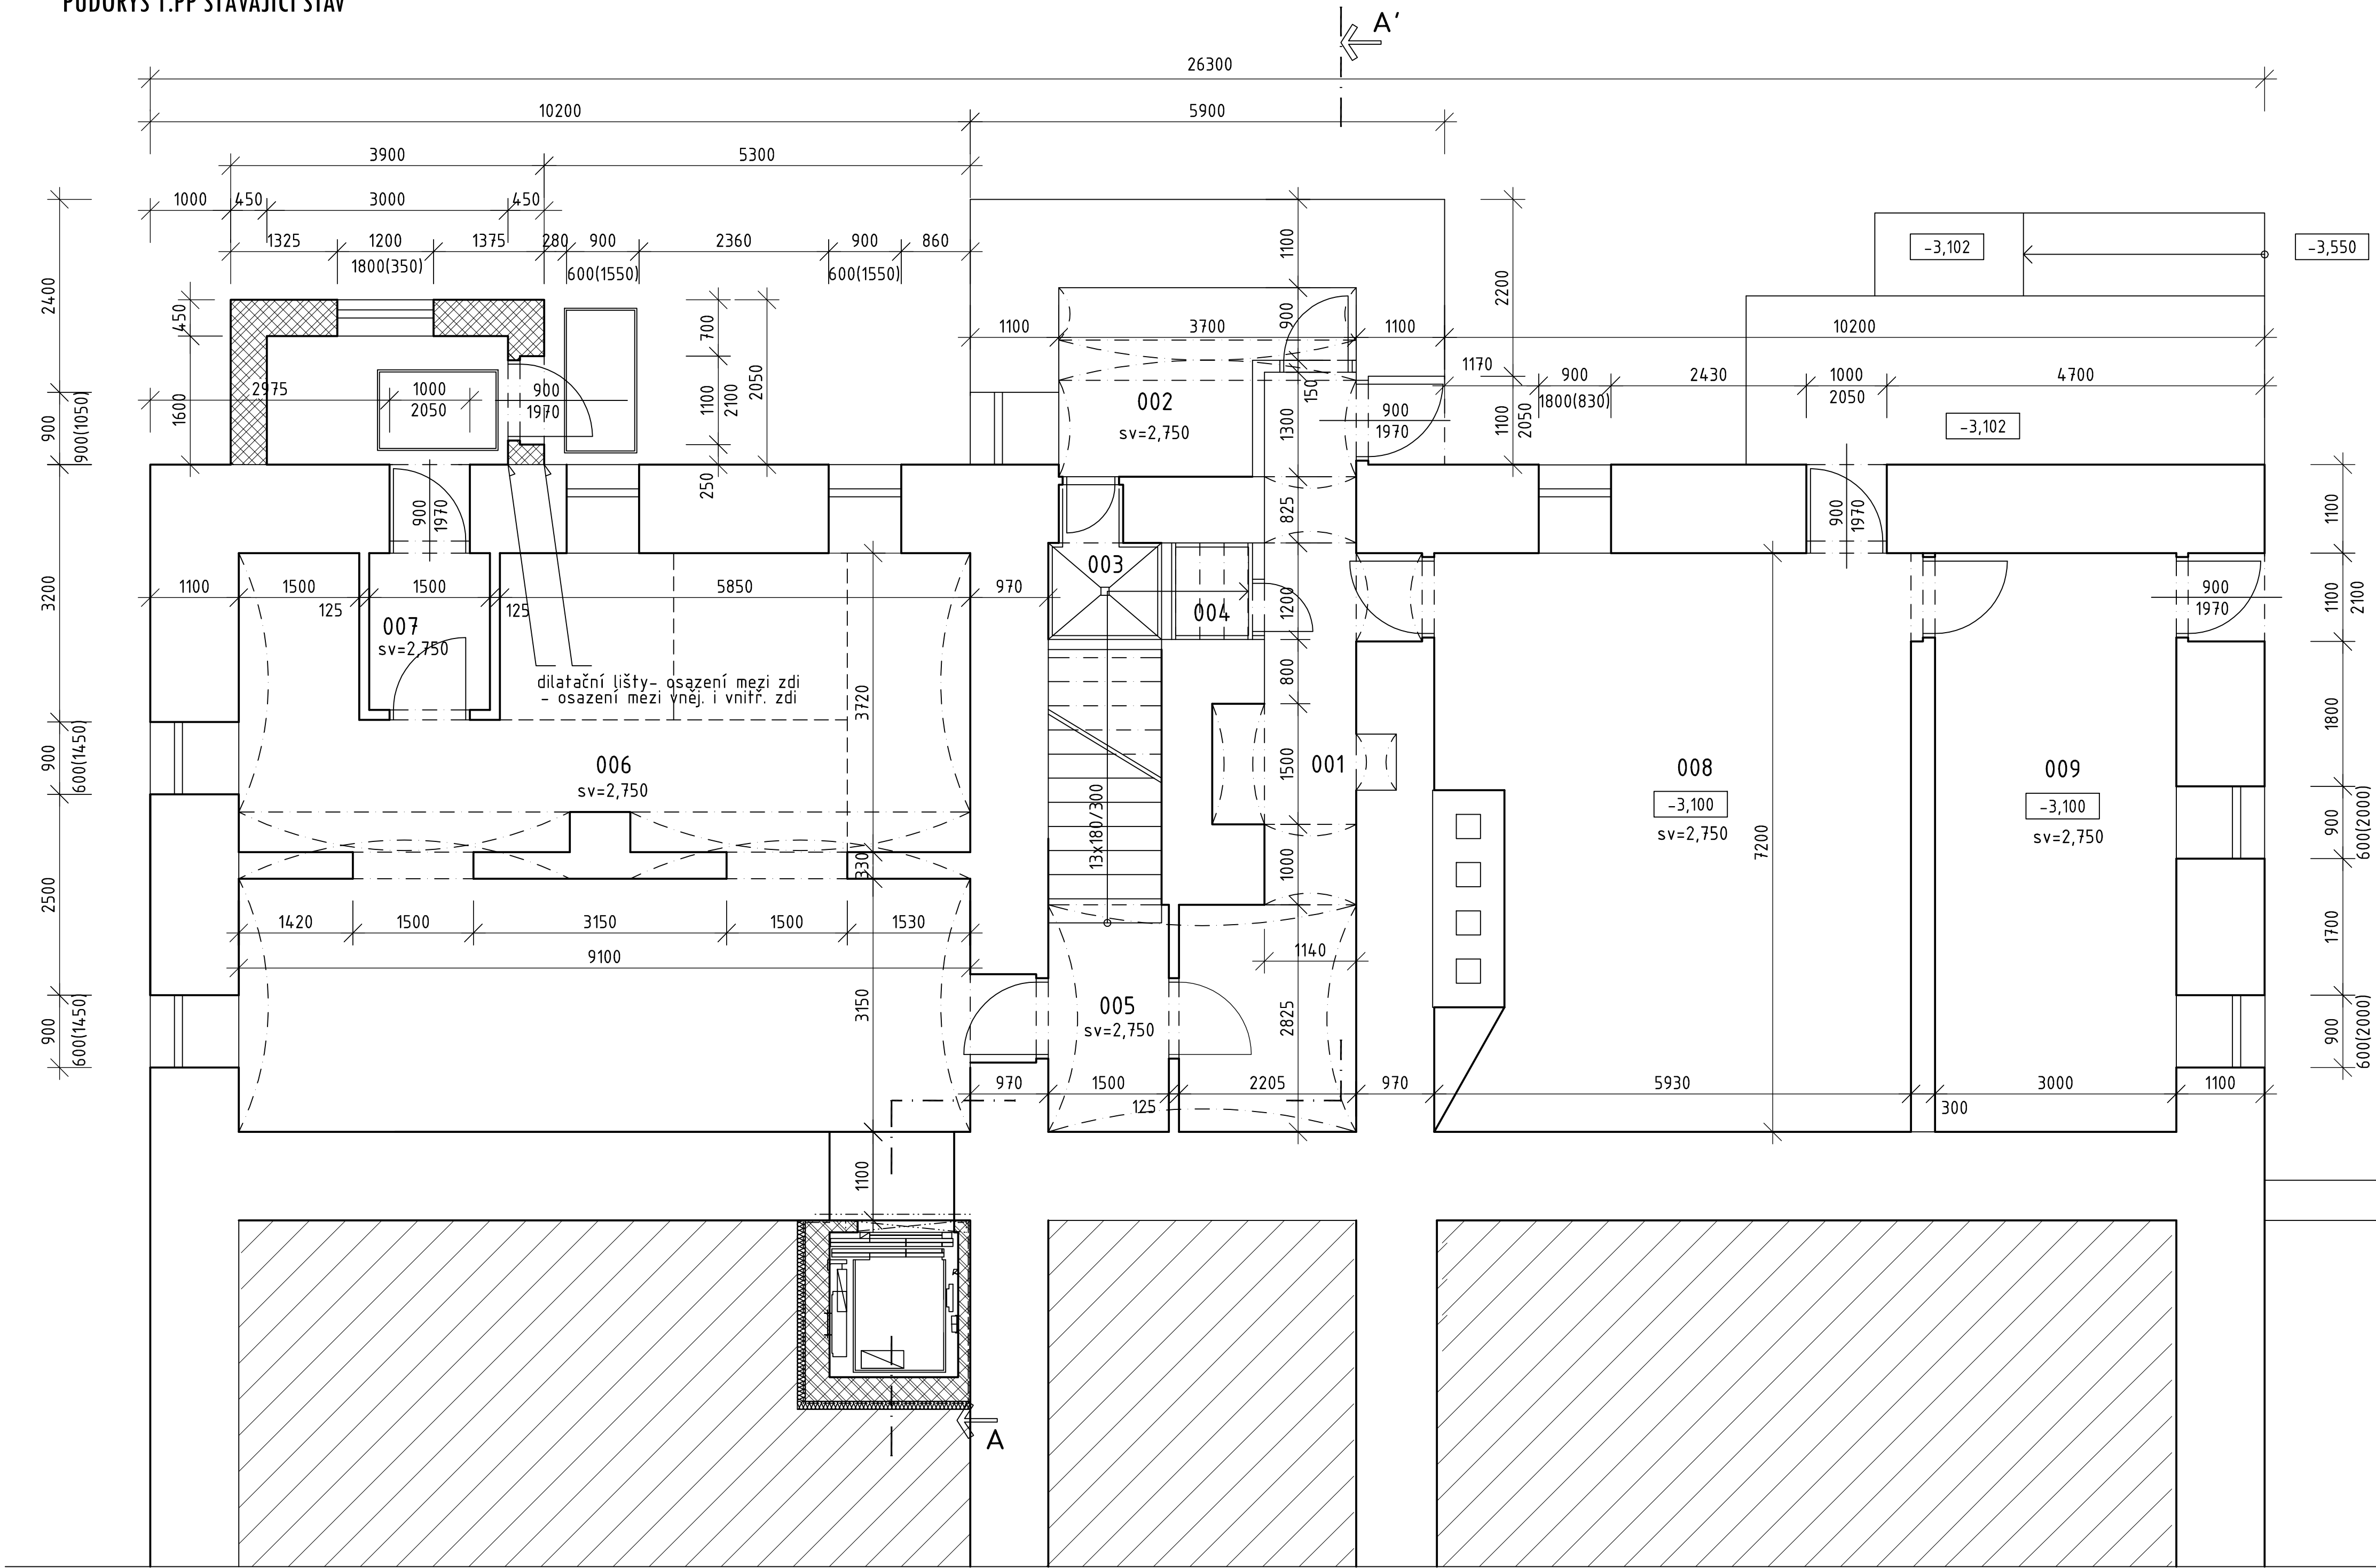

LEGENDA MÍSTNOSTÍ:				
Č.MÍST.	ÚČEL MÍSTNOSTI	PLOCHA (m ²)	PODLAHA	OBKLAD
001	CHODBA	16,37	CEMENT. POTĚR	
002	ŠATNA - ÚDRŽBA	6,70	KERAM. DLAŽBA	KO1500
003	SPRCHA	2,26	KERAM. DLAŽBA	KO1800
004	WC	1,30	KERAM. DLAŽBA	KO1500
005	SCHODIŠTĚ	8,37	TERACO DLAŽBA	
006	ŠATNA	60,20	TERACO DLAŽBA	
007	ZÁDVEŘÍ	2,93	TERACO DLAŽBA	
008	KOTELNA	40,50	CEMENT. POTĚR	
009	SKLAD	21,60	CEMENT. POTĚR	
010	VSTUP KOTELNA	13,52	BET. MAZANINA	
011	VÝTAH	2,88	POVLAK. PVC	

KO ... KERAMICKÝ OBKLAD

LEGENDA MATERIÁLŮ

NOSNÉ STĚNY - STÁVAJÍCÍ
ZDIVO Z CP

POZNÁMKA:

STÁVAJÍCÍ KONTAKTNÍ ZATEPLOVACÍ SYSTÉM FASÁDY - POLYSTYREN EPS f, tř. A, tl.140mm
STÁVAJÍCÍ KONTAKTNÍ ZATEPLOVACÍ SYSTÉM KOLEM OKEN, ZATEPLENÍ OSTĚNÍ A NADPRAŽÍ OTVORŮ - POLYSTYREN EPS f, tř. A, tl.40mm
ROZMĚRY A SKLADBY JSOU PŘEVZATY Z PODKLADŮ PŘEDLOŽENÝCH INVESTOREM (PŮVODNÍ PD), BYLY KONTROLNĚ PŘEMĚŘENY POUZE PODSTATNÉ ROZLIŠNOSTI OPROTI PODKLADŮM

POZNÁMKA:

VEŠKERÉ DVĚŘE NA SCHODIŠTI A CHODBĚ OPATŘIT SAMOZAVÍRAČEM

POZNÁMKA :

- ROZMĚRY A SKLADBY JSOU PŘEVZATY Z PODKLADŮ PŘEDLOŽENÝCH INVESTOREM (PŮVODNÍ PD), BYLY KONTROLNĚ PŘEMĚŘENY POUZE PODSTATNÉ ROZLIŠNOSTI OPROTI PODKLADŮM,

Projekční kancelář INFOHome

ZODPOVĚDNÝ PROJEKTANT:
Ing. Martin Lichvár-ČKAJI1102774
PROJEKTANT:
Ing. Marek Žygula
VYPRACOVAL:
Ing. Adam Kupčík
SÍDLO:
Voděňská 5, 747 07 Opava
KANCELÁŘ:
Na Starém břehu 7, Opava 746 01
IČ: 66720028

Investor: Město Horní Benešov, Masarykova 32, 79312 Horní Benešov
Místo stavby: Č.P. 315 HORNÍ BENEŠOV, Parc.č. 321 k.ú.:HORNÍ BENEŠOV
PROJEKT:
STAVEBNÍ ÚPRAVY PŮDNÍCH PROSTOR ZŠ V
HORNÍM BENEŠOVĚ, OBJEKT Č.P.315 HORNÍ
BENEŠOV
NÁZEV VÝKRESU:
PŮDORYS I.PP - STÁVAJÍCÍ STAV A BP

DATUM: 2/2023
FORMÁT: A1
STUPĚŇ: DPS
MĚŘÍTKO: 1:50
KOPIE:
ČÍSLO VÝKRESU:
D1.1-b1-SSBP