


PŮDORYS 1.NP STÁVAJÍCÍ STAV

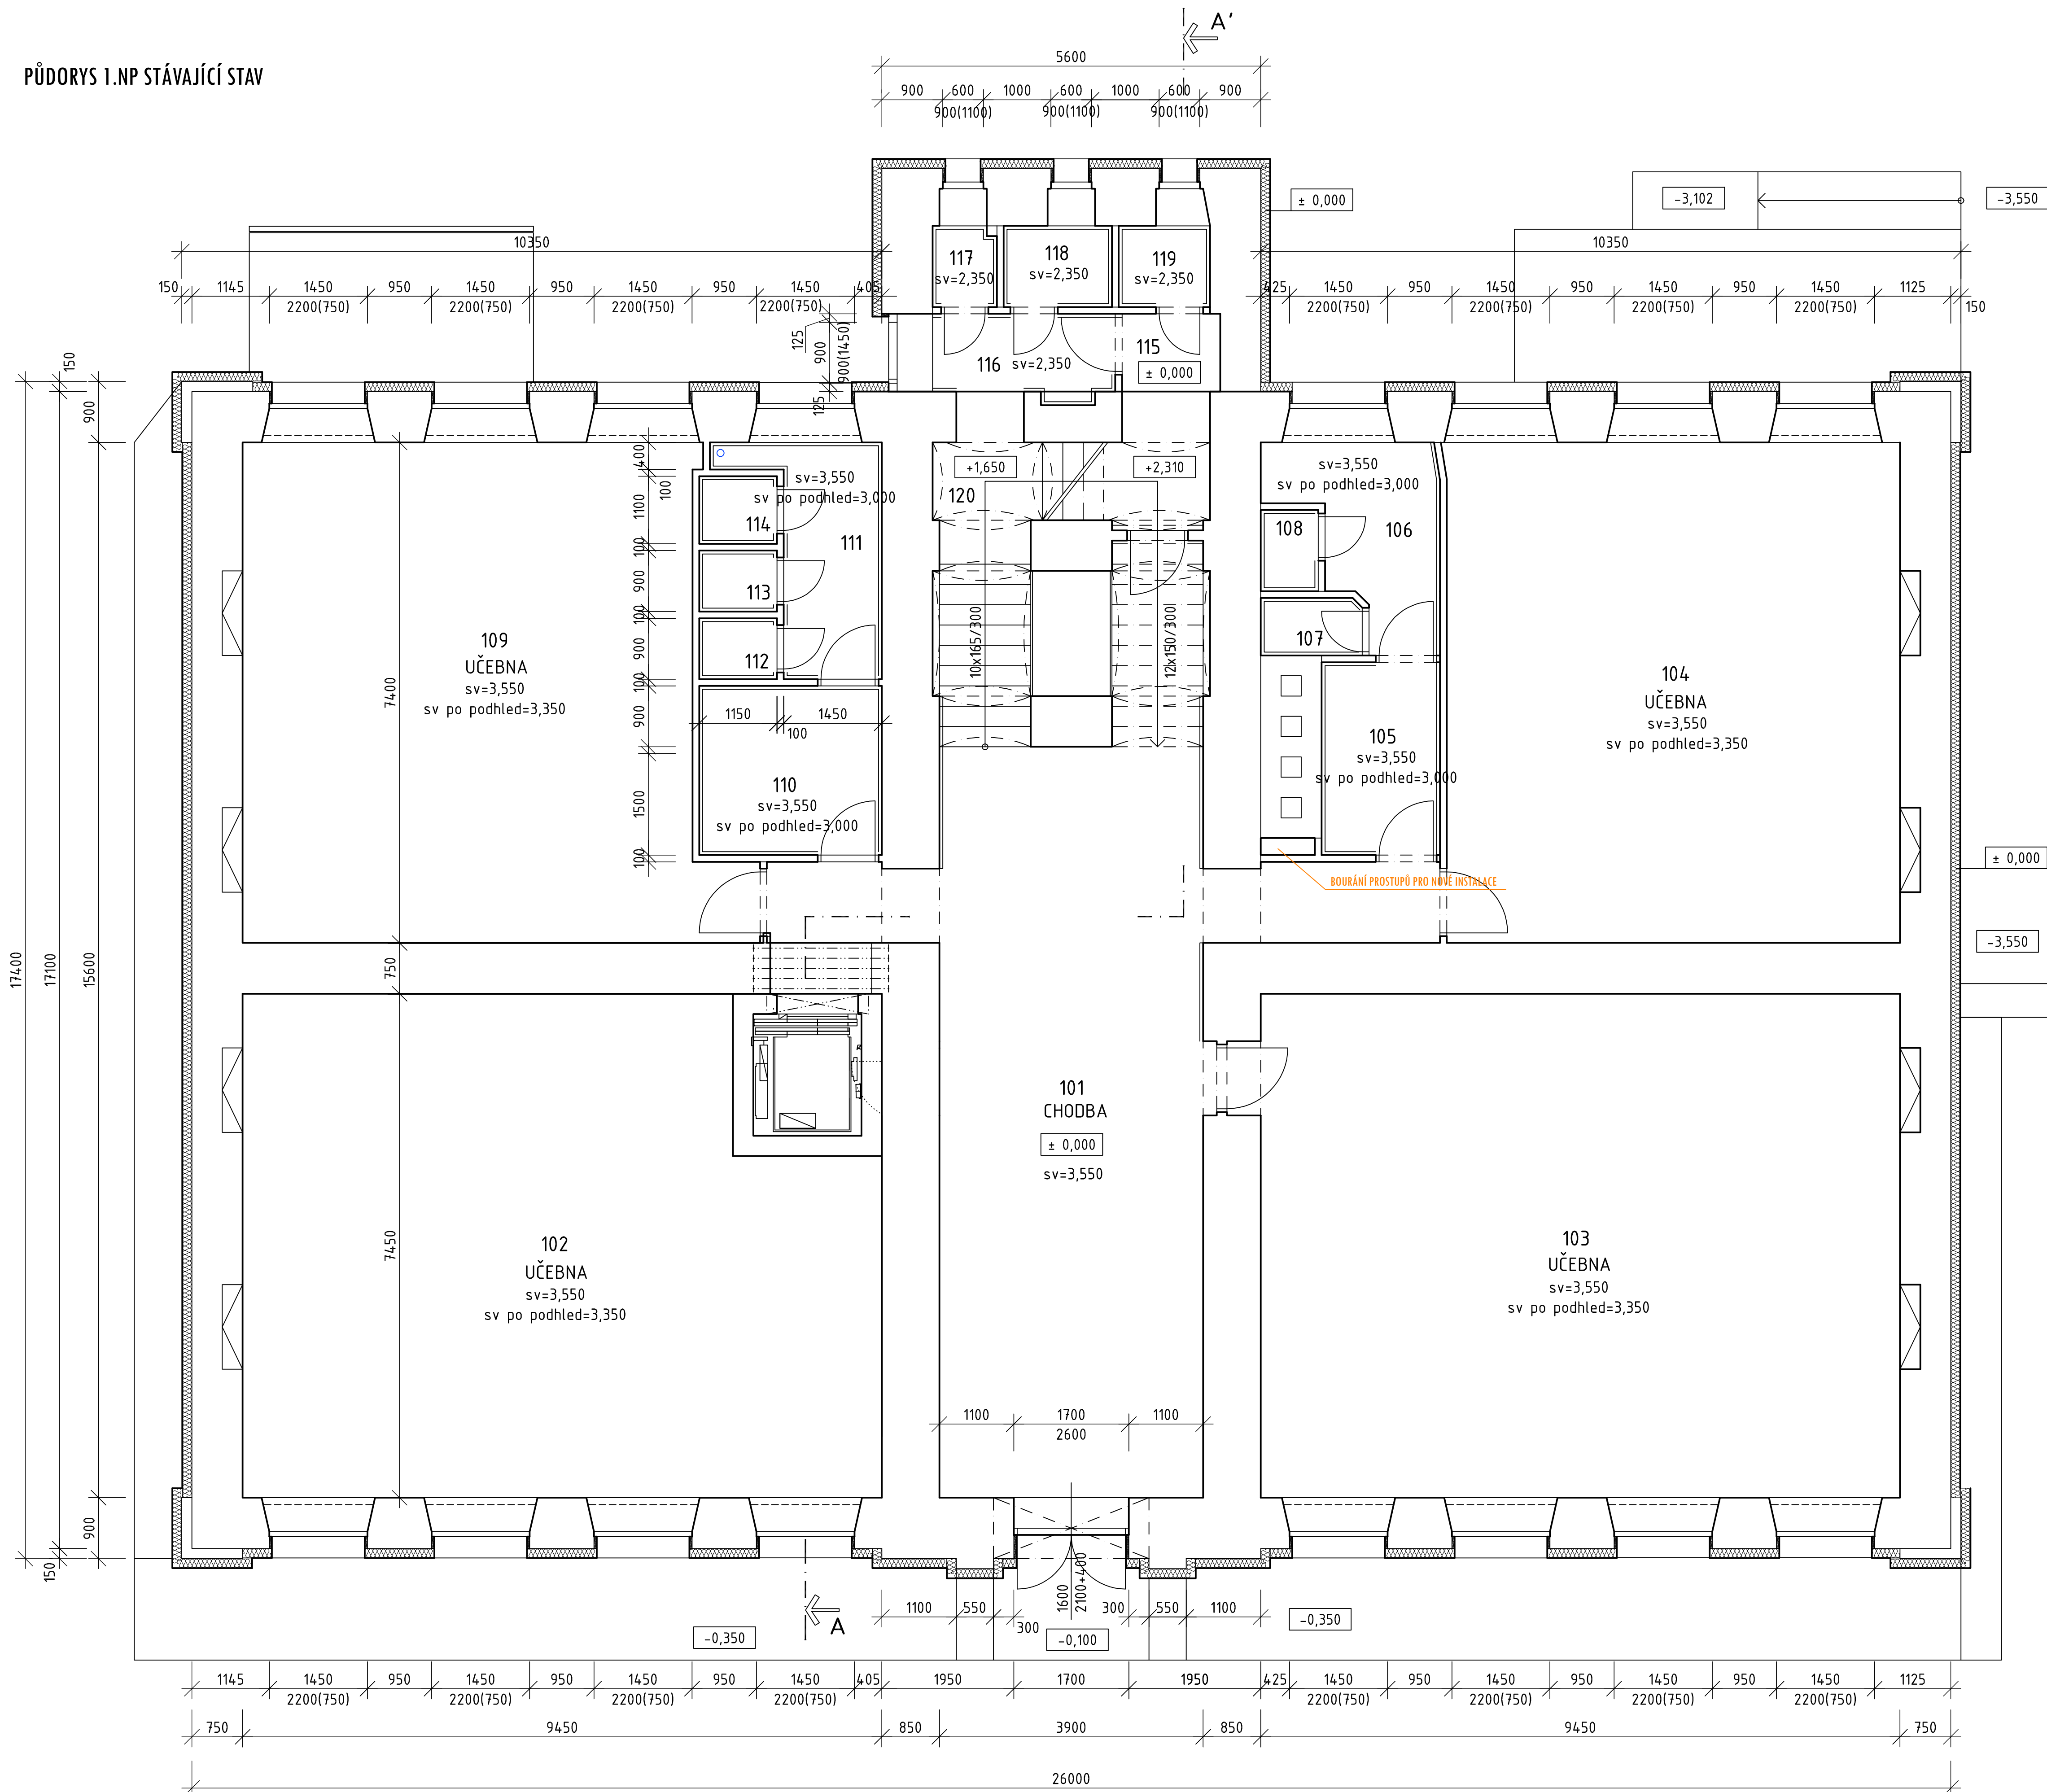

LEGENDA MÍSTNOSTÍ:				
Č.MÍST.	ÚČEL MÍSTNOSTI	PLOCHA (m ²)	PODLAHA	OBKLAD
101	CHODBA	43,65	POVLAK. PVC	D01200
102	UČEBNA	65,15	POVLAK. PVC	K01500
103	UČEBNA	70,95	POVLAK. PVC	K01500
104	UČEBNA	49,65	POVLAK. PVC	K01500
105	PŘEDSÍŇ WC HOŠI	5,05	KERAM. DLAŽBA	K02000
106	WC HOŠI – PISOÁRY	5,52	KERAM. DLAŽBA	K02000
107	WC HOŠI	1,32	KERAM. DLAŽBA	K02000
108	WC HOŠI	1,02	KERAM. DLAŽBA	K02000
109	UČEBNA	50,55	POVLAK. PVC	K01500
110	PŘEDSÍŇ WC DÍVKY	7,02	KERAM. DLAŽBA	K02000
111	CHODBA WC DÍVKY	5,40	KERAM. DLAŽBA	K02000
112	WC DÍVKY	1,04	KERAM. DLAŽBA	K02000
113	WC DÍVKY	1,04	KERAM. DLAŽBA	K02000
114	WC DÍVKY	1,04	KERAM. DLAŽBA	K02000
115	CHODBA	2,57	KERAM. DLAŽBA	K02000
116	PŘEDSÍŇ WC DÍVKY	3,40	KERAM. DLAŽBA	K02000
117	WC DÍVKY	1,24	KERAM. DLAŽBA	K02000
118	HYGIENICKÁ KABINA DÍVEK	2,08	KERAM. DLAŽBA	K02000
119	ÚKLIDOVÁ KOMORA	1,76	KERAM. DLAŽBA	K02000
120	SCHODIŠTĚ	9,63	POVLAK. PVC	D01200
121	VÝTAH	2,88	POVLAK. PVC	

K0 ... KERAMICKÝ OBKLAD
DO ... DŘEVĚNÝ OBKLAD

LEGENDA MATERIÁLŮ

NOSNÉ STĚNY - STÁVAJÍCÍ
 ZDIVO Z CP

POZNÁMKA:

STÁVAJÍCÍ KONTAKTNÍ ZATEPLOVACÍ SYSTÉM FASÁDY - POLYSTYREN EPS F. IF. A, H.140mm
STÁVAJÍCÍ KONTAKTNÍ ZATEPLOVACÍ SYSTÉM KOLEM OKEN, ZATEPLENÍ OSTĚNÍ A NADPRAŽÍ OTVORŮ - POLYSTYREN EPS F. IF. A, H.40mm
ROZMĚRY A SKLADBY JSOU PŘEVZATY Z PODKLADŮ PŘEDLOŽENÝCH INVESTOREM (PŮVODNÍ PD), BYLY KONTROLNĚ PŘEMĚŘENY POUZE PODSTATNĚ ROZLIŠNOSTI OPROTI PODKLADŮM

POZNÁMKA:

VEŠKERÉ DVEŘE NA SCHODIŠTI A CHODBĚ OPATŘIT SAMOZAVÍRAČEM

Projekční kancelář **INFOHOME**

ZODPOVĚDNÝ PROJEKTANT:
Ing. Martin Lichvár-ČKAIT1102774
PROJEKTANT:
Ing. Marek Žygala
VYPRACOVAL:
Ing. Adam Kupčík
SÍDLO:
Voděňská 5, 747 07 Opava
KANCELÁŘ:
Na Starém břehu 7, Opava 746 01
IČ: 66720028

Investor: Město Horní Benešov, Masarykova 32, 79312 Horní Benešov
Místo stavby: Č.P. 315 HORNÍ BENEŠOV, Parc.č. 321 k.ú.:HORNÍ BENEŠOV
PROJEKT:
STAVEBNÍ ÚPRAVY PŮDNÍCH PROSTOR ZŠ V
HORNÍM BENEŠOVĚ, OBJEKT Č.P.315 HORNÍ
BENEŠOV
NÁZEV VÝKRESU:
PŮDORYS 1.NP - STÁVAJÍCÍ STAV A BP

DATUM: 2/2023
FORMÁT: A1
STUPEŇ: DPS
MĚŘÍTKO: 1:50
KOPIE:
ČÍSLO VÝKRESU:
D1.1-b2-SSBP