


PŮDORYS 3.NP STÁVAJÍCÍ STAV A BOURACÍ PRÁCE

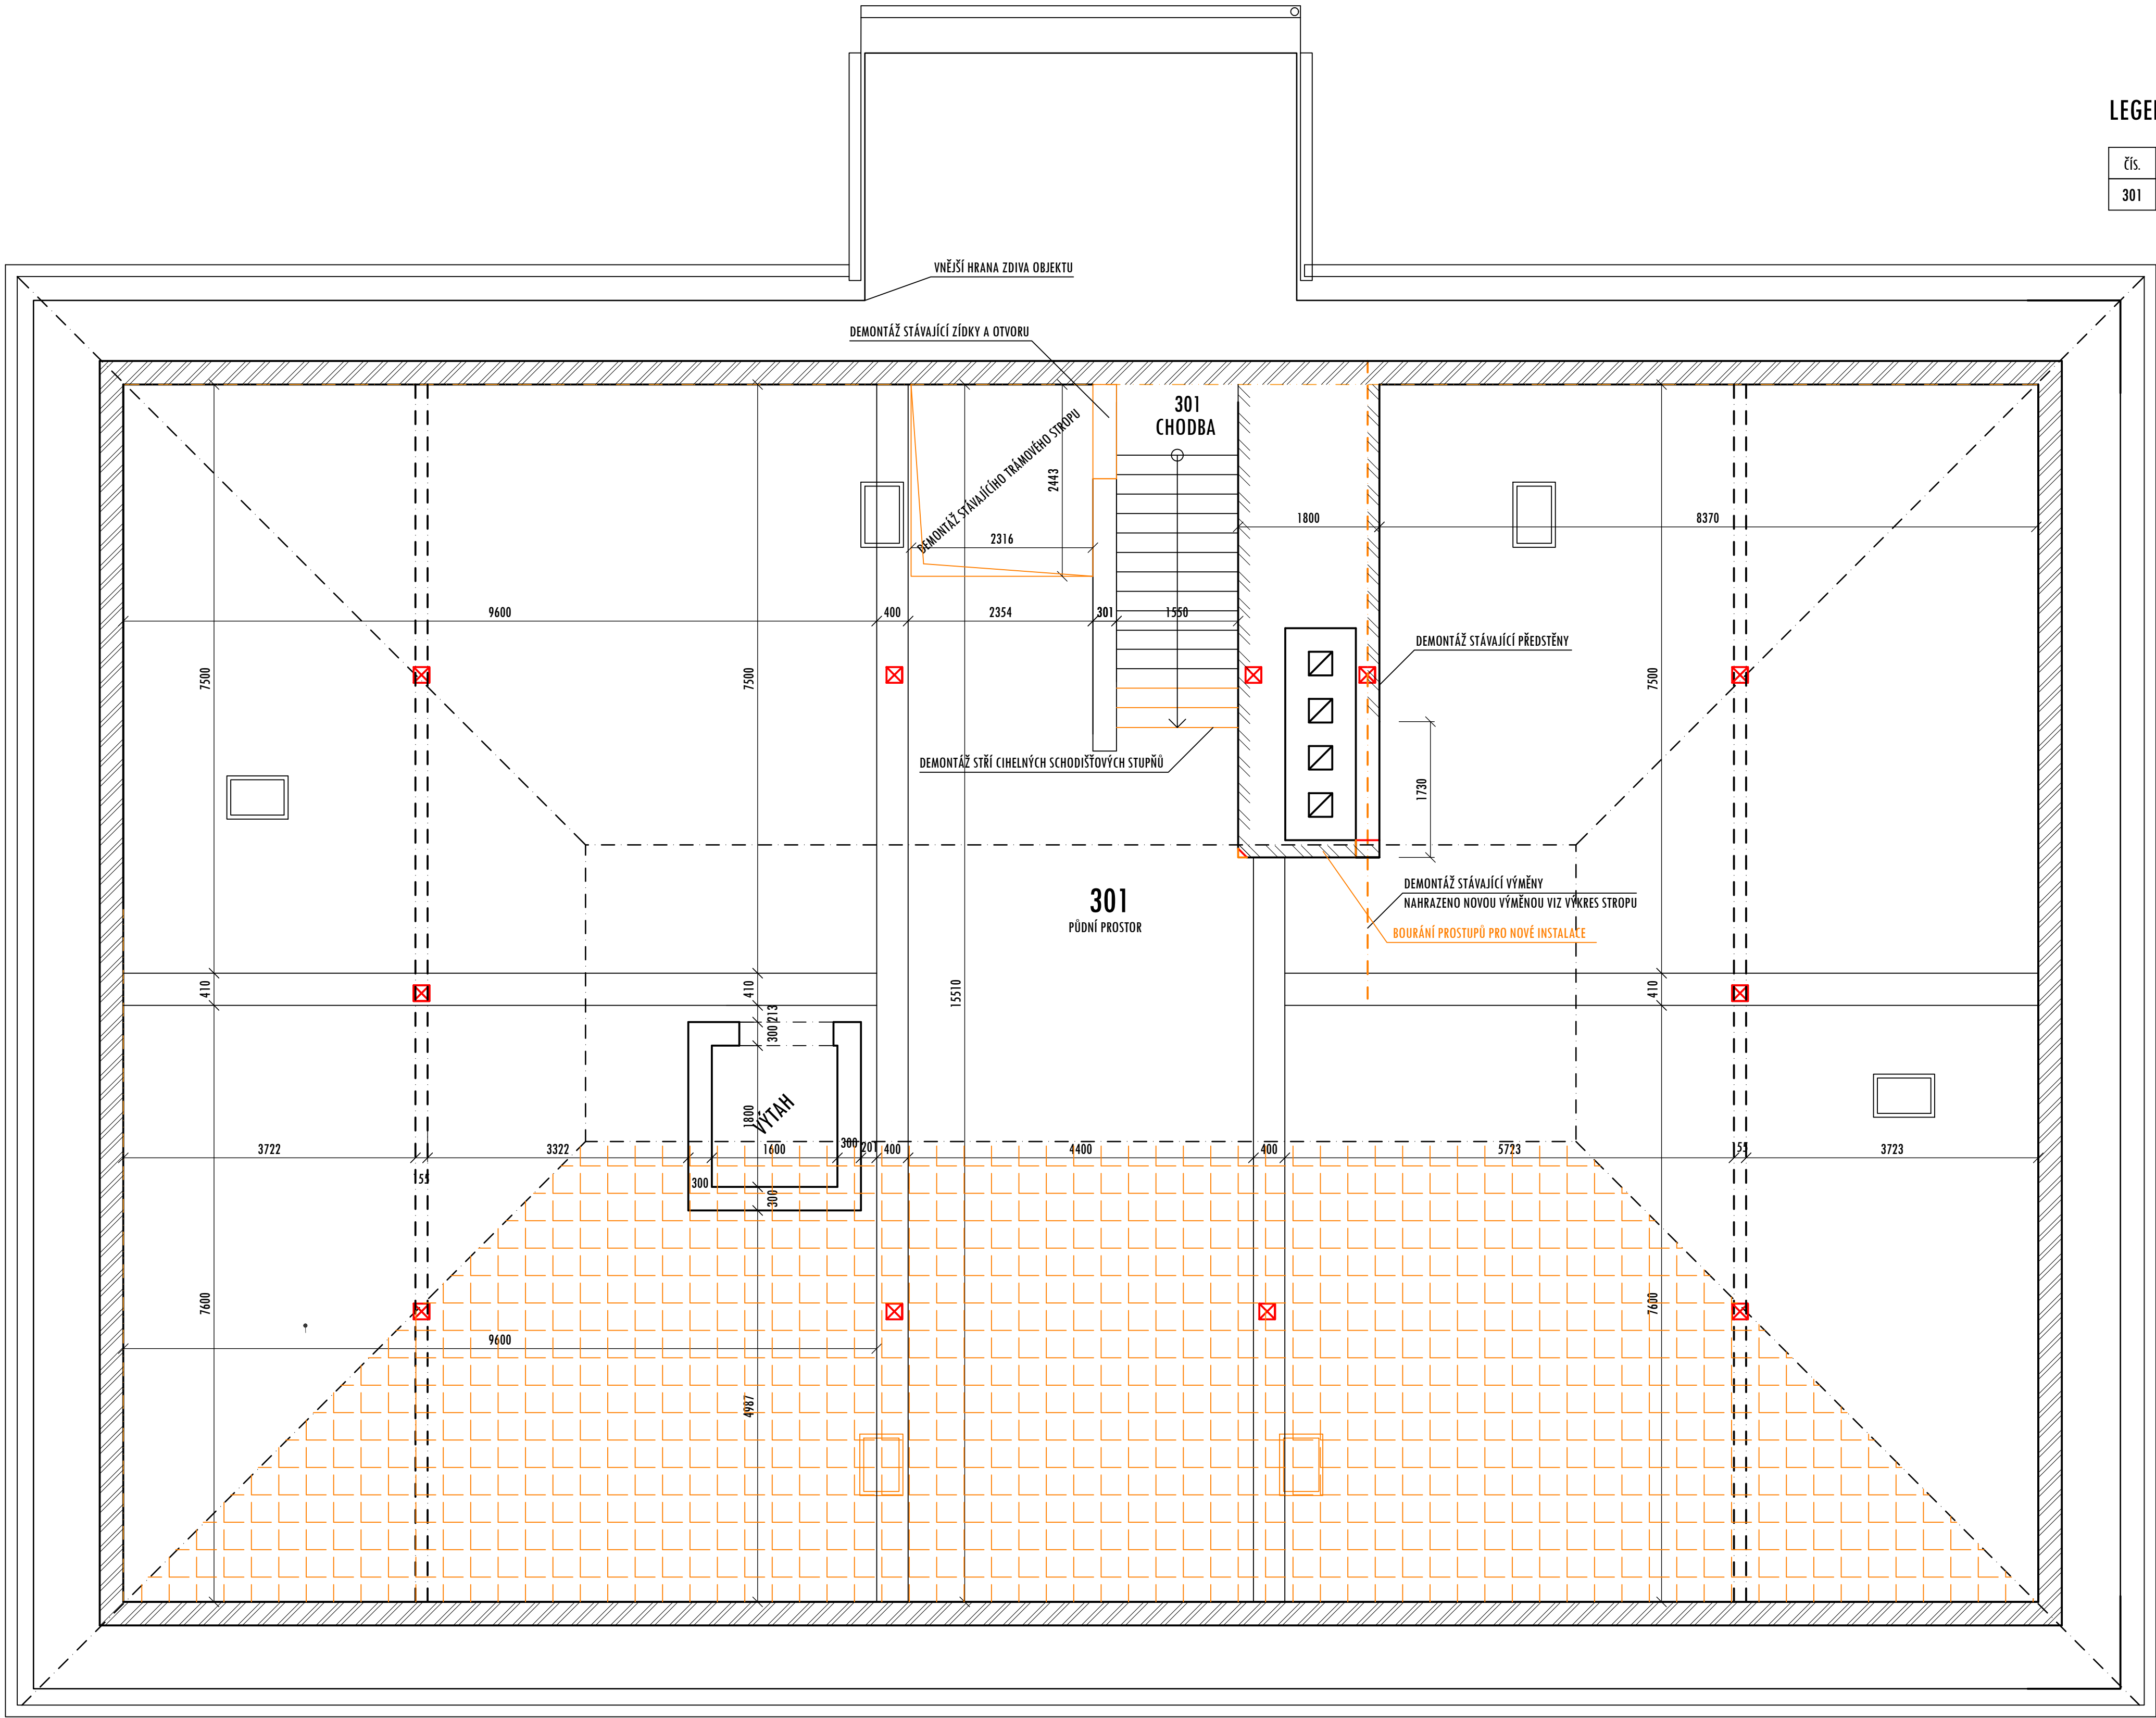


LEGENDA MATERIÁLŮ

Čís.	ÚČEL MÍSTNOSTI	PLOCHA m2	DRUH PODLAHY	ZN.	ÚPR. POVRCHU	POZNÁMKA	STROP
301	PŮDNÍ PROSTOR	343,32	CETIS DESKY	A	SDK	SKL KERAMICKÝ	SDK PLNÝ

LEGENDA MATERIÁLŮ

- NOSNÉ STĚNY - STÁVAJÍCÍ ZDIVO Z CP
- BOURANÉ PRVKY A KONSTRUKCE
- BOURÁNÍ PODHLEDU

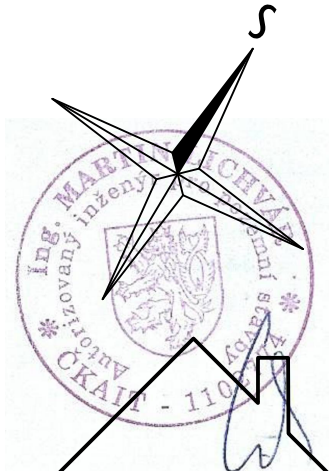

Projekční kancelář INFOHOME

ZODPOVĚDNÝ PROJEKTANT: Ing. Martin Lichvár-ČKAIT1102774	Investor: Město Horní Benešov, Masarykova 32, 79312 Horní Benešov	DATUM: 2/2023
PROJEKTANT: Ing. Marek Zygula	Místo stavby: Č.P. 315 HORNÍ BENEŠOV, Parc.č. 321 k.ú.:HORNÍ BENEŠOV	FORMÁT: A1
VYPRACOVAL: Ing. Adam Kupčík	PROJEKT: STAVEBNÍ ÚPRAVY PŮDNÍCH PROSTOR ZŠ V HORNÍM BENEŠOVĚ, OBJEKT Č.P.315 HORNÍ BENEŠOV	STUPEŇ: DPS
ŠÍLO: Vodárenská 5, 747 07 Opava	NÁZEV VÝKRESU: PŮDORYS 3.NP - STÁVAJÍCÍ STAV A BP	MĚŘÍTKO: 1:50
KANCELÁŘ: Na Starém břehu 7, Opava 746 01 IČ: 66720028		KOPIE:
		ČÍSLO VÝKRESU: D1.1-b4SSBP