
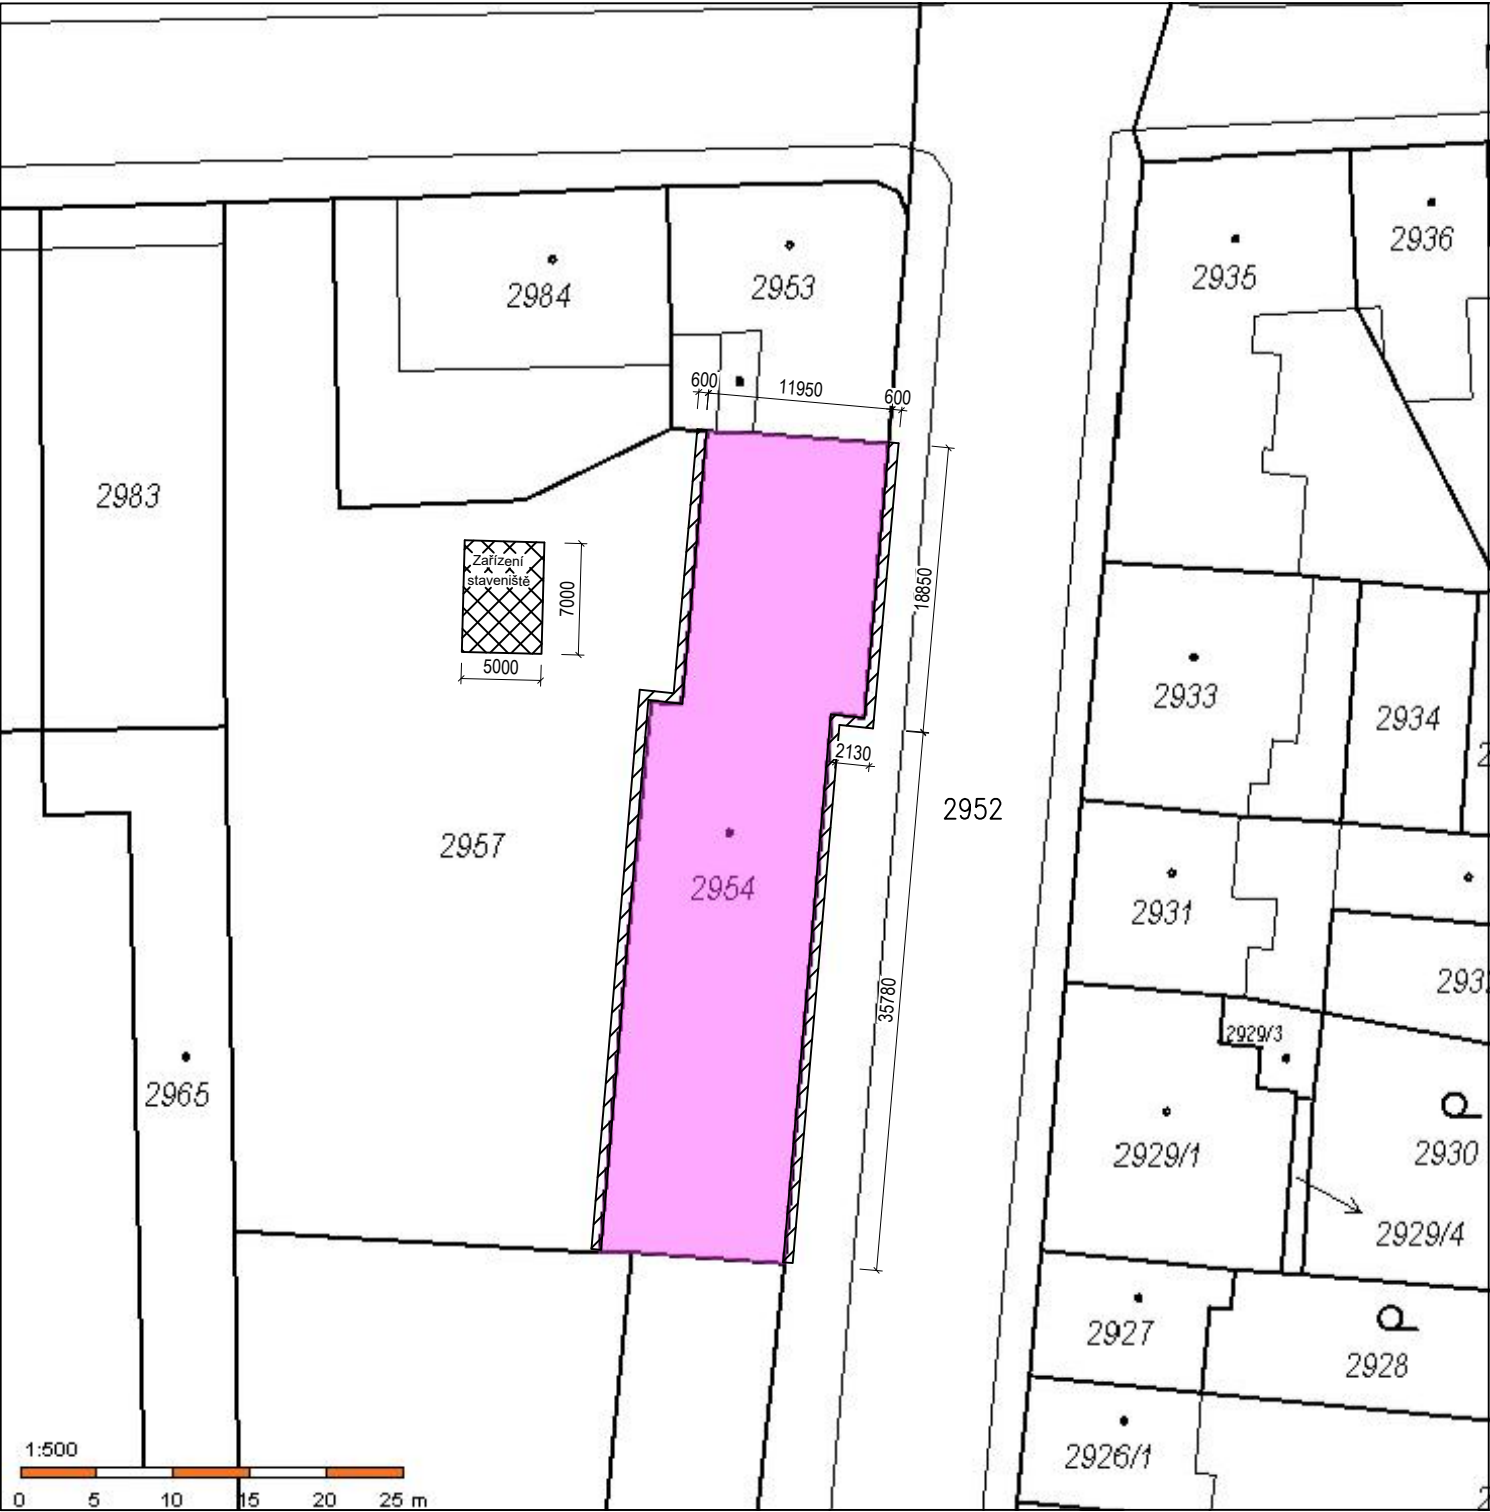


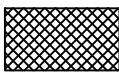

-  ZÁBOR LEŠENÍ
-  ZÁBOR ZAŘÍZENÍ STAVENIŠTĚ

INVESTOR: Společenství vlastníků byt. jedn. domu Čsl. armády č. p. 1669, 1670, 1671 Česká Lípa		PROJEKTOVÁ ORGANIZACE: Michal Berjak Pod Vartou 444 403 23 Velké Březno	DATUM: 05/2024
KONTROLOVAL: Ing. Ptáčková Jana	VYPRACOVAL: Jiří Pazour		
MÍSTO STAVBY: na parc. p. č. 2954, č. p. 1669, 1670, 1671 Česká Lípa, k.ú. Česká Lípa			
NÁZEV PROJEKTU: ZATEPLENÍ BYTOVÉHO DOMU na parc. p. č. 2954, č. p. 1669, 1670, 1671 Česká Lípa, k.ú. Česká Lípa			STUPEŇ PROJEKTU: PROJ. DOKUMENTACE PRO NZU
			MĚŘÍTKO: 1:500
ČÁST PD:	D – Architektonicko stavební část		FORMAT: A3
PS, SO:	—		ZÁKAZKA: 40
OBSAH VÝKRESU:	Situace– Koordinační–zařízení staveniště		VÝKRES Č.: C.03B