


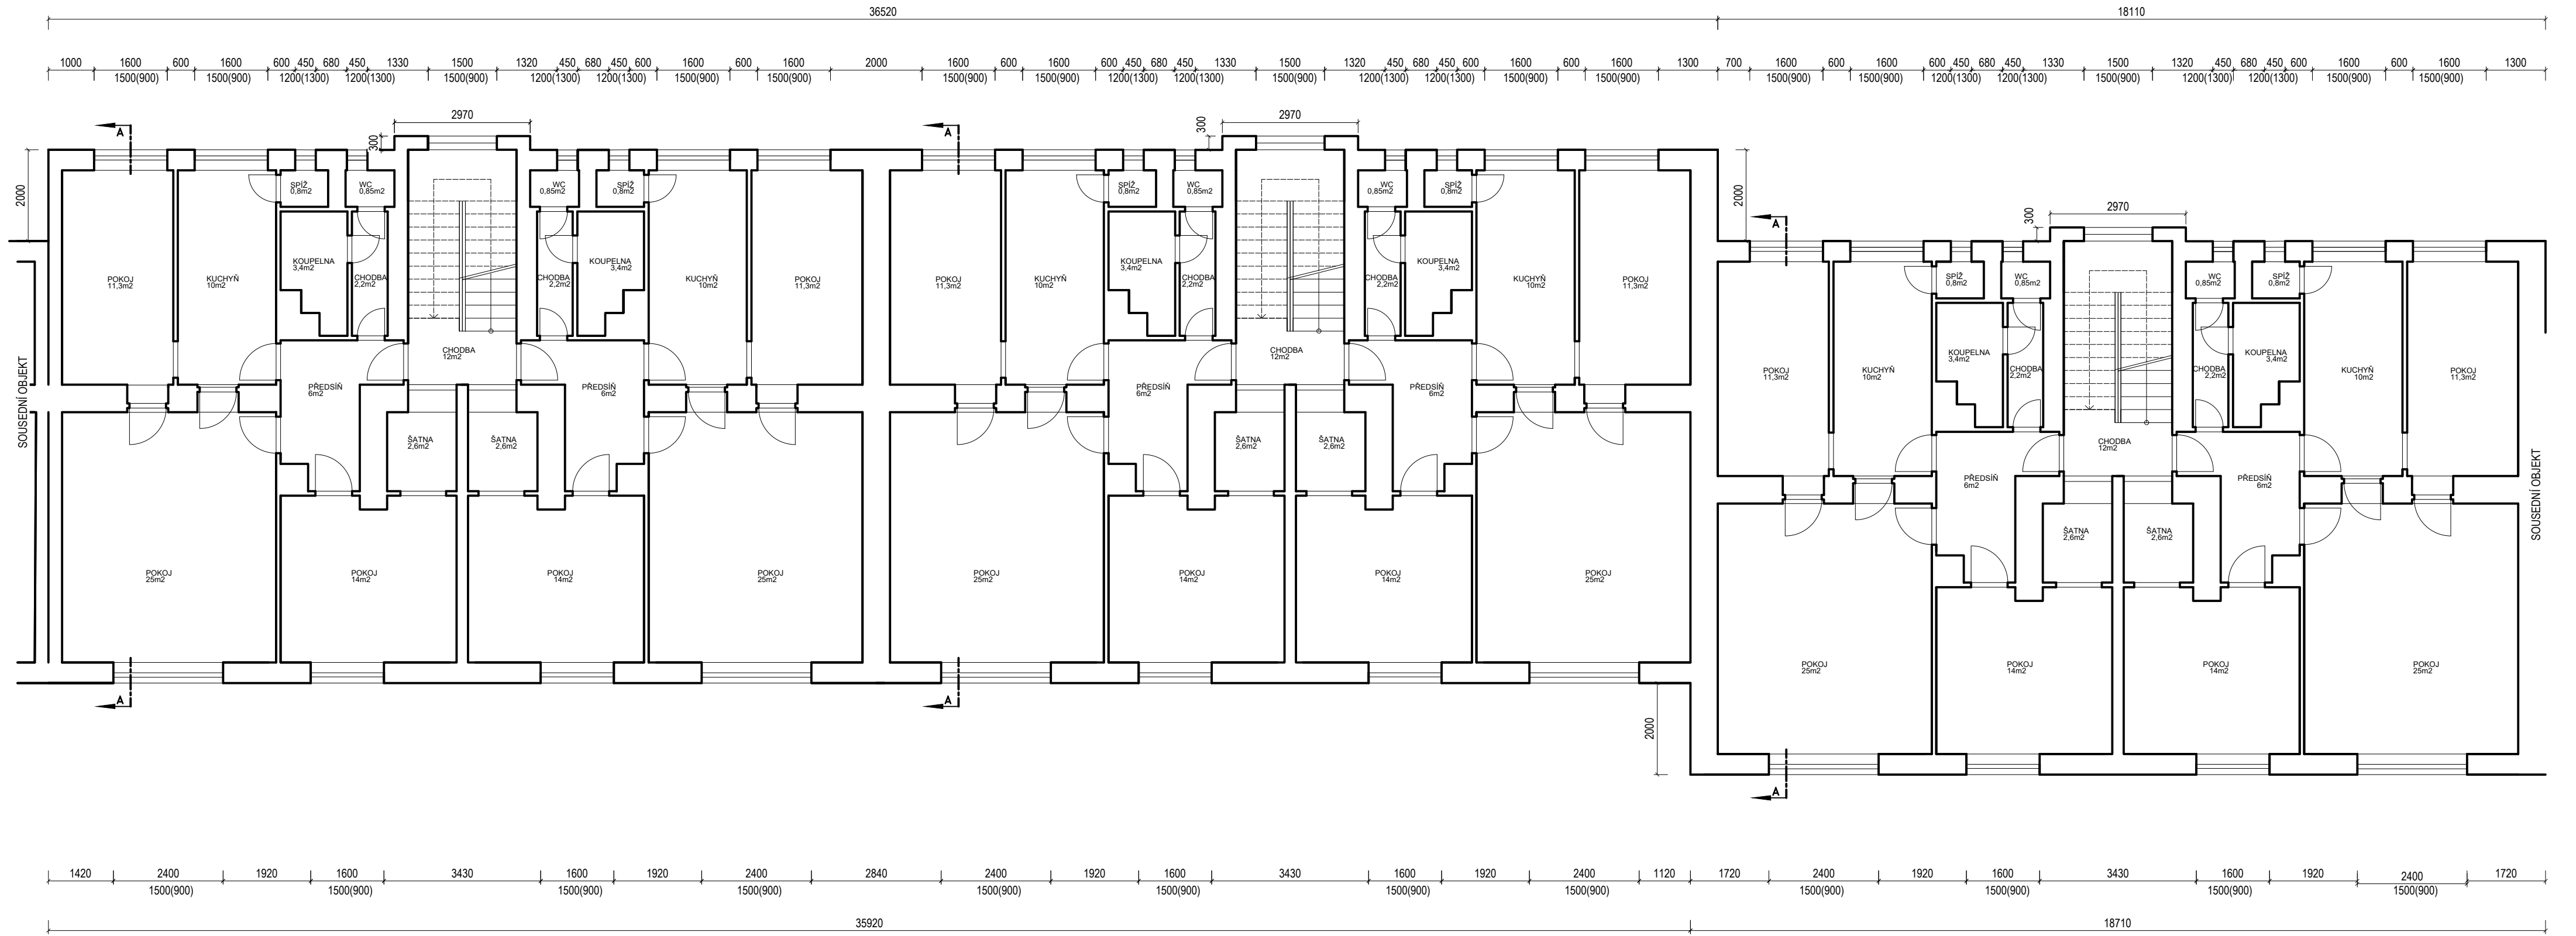

INVESTOR: Společenství vlastníků byt. jedn. domu Čsl. armády č. p. 1669, 1670, 1671 Česká Lípa	PROJEKTOVÁ ORGANIZACE: Michal Berjak Pod Vartou 444 403 23 Velké Březno	DATUM: 05/2024
KONTROLOVAL: Ing. Ptáčková Jana	VYPRACOVAL: Jiří Pazour	
MÍSTO STAVBY: na parc. p. č. 2954, č. p. 1669, 1670, 1671 Česká Lípa, k.ú. Česká Lípa		
NÁZEV PROJEKTU: ZATEPLENÍ BYTOVÉHO DOMU na parc. p. č. 2954, č. p. 1669, 1670, 1671 Česká Lípa, k.ú. Česká Lípa		STUPEŇ PROJEKTU: PROJ. DOKUMENTACE PRO NZU
ČÁST PD: D – Architektonicko stavební část	MĚŘÍTKO: 1:100	
PS, SO: —	FORMAT: A2	
OBSAH VÝKRESU: Půdorys 2.NP.– stávající stav	ZÁKAZKA: 40	
		VÝKRES Č.: D.1.1.2