


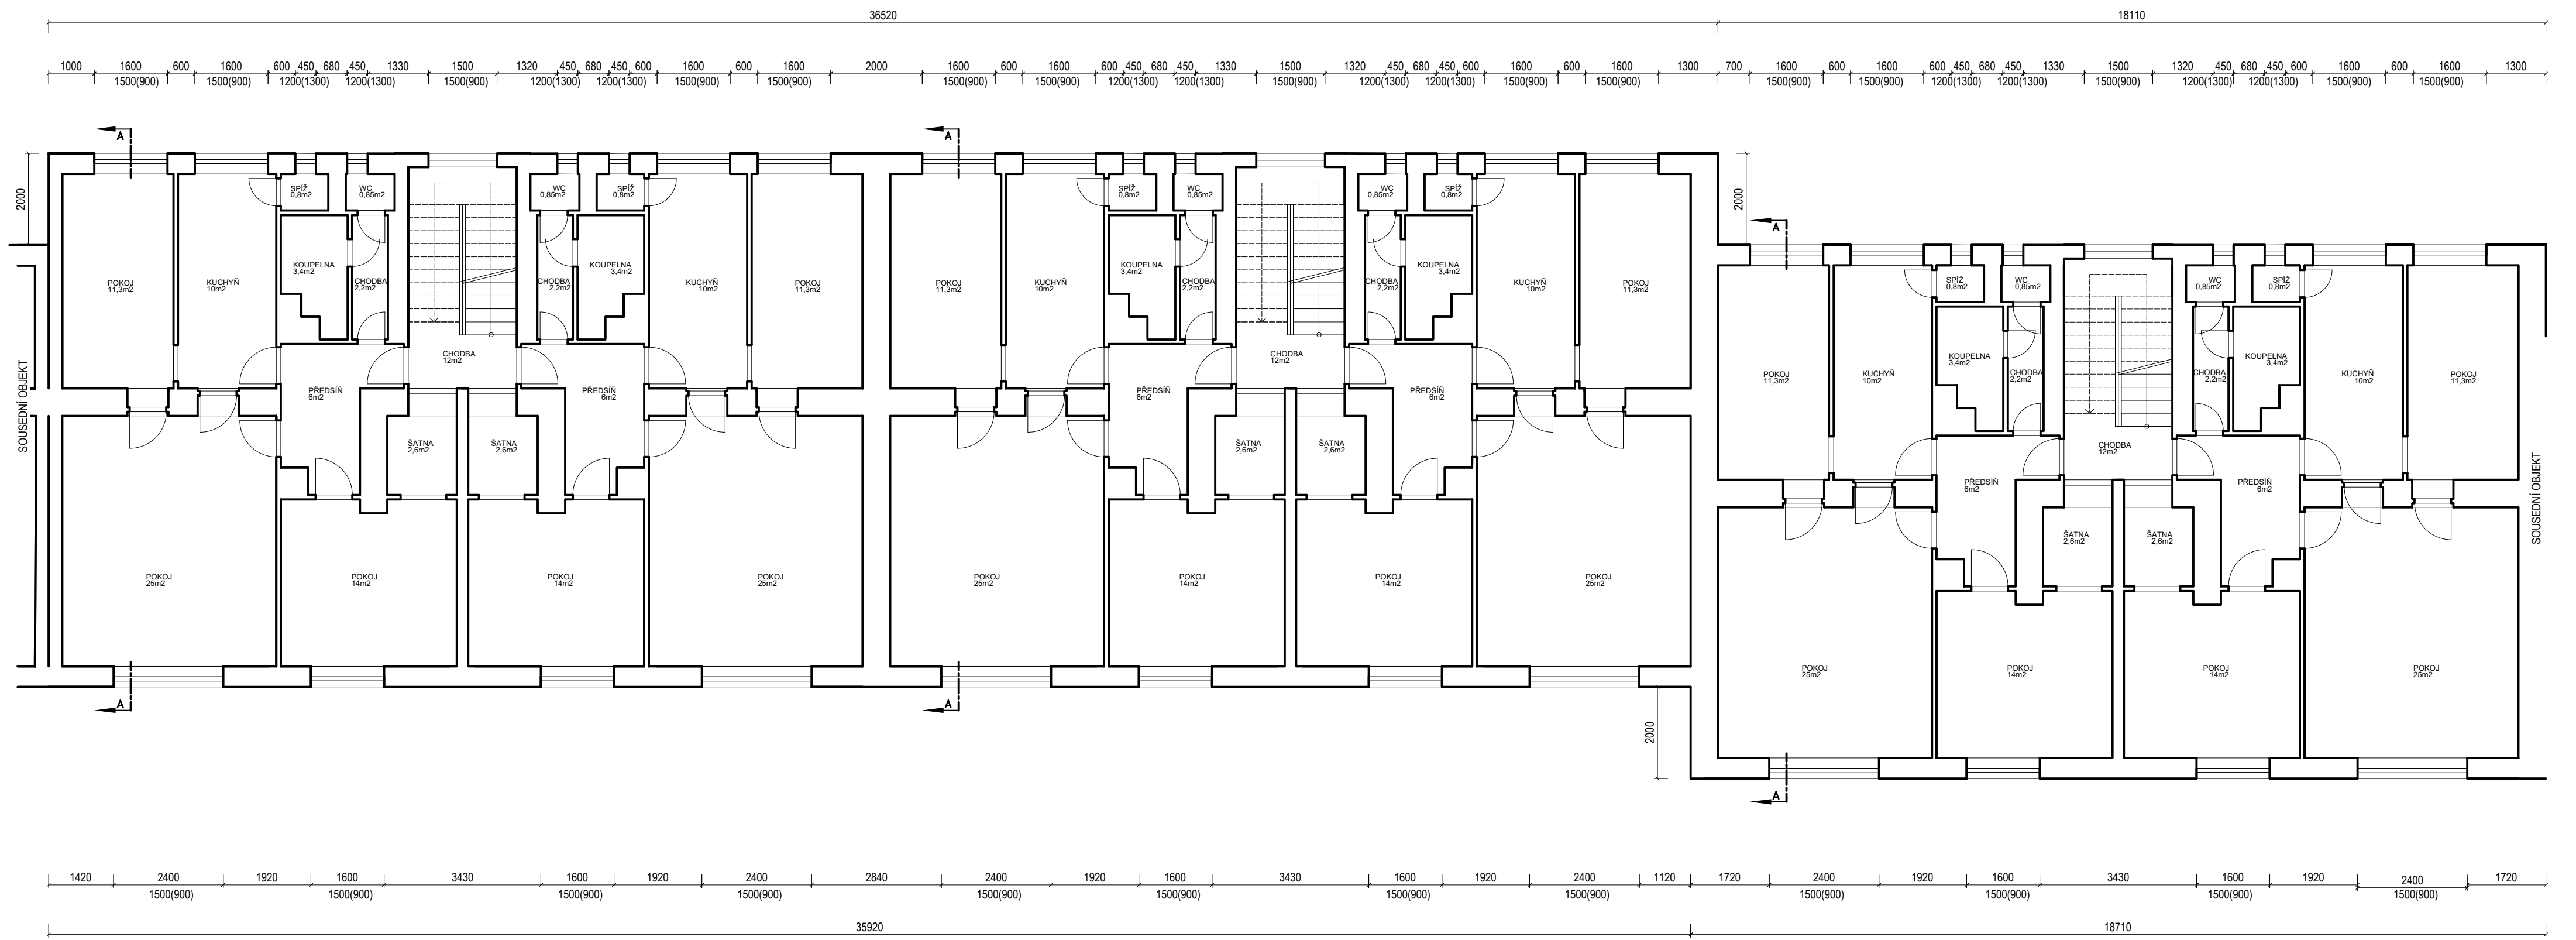

|   |  |                                                                               |  |                                                  |
|---|--|-------------------------------------------------------------------------------|--|--------------------------------------------------|
| INVESTOR:<br>Společenství vlastníků byt. jedn. domu<br>Čsl. armády č. p. 1669, 1670, 1671<br>Česká Lípa                             |  | PROJEKTOVÁ ORGANIZACE: Michal Berjak<br>Pod Vartou 444<br>403 23 Velké Březno |  | DATUM: 05/2024                                   |
| KONTROLOVAL:<br>Ing. Ptáčková Jana                                                                                                  |  | VYPRACOVAL:<br>Jiří Pazour                                                    |  |                                                  |
| MÍSTO STAVBY:<br>na parc. p. č. 2954, č. p. 1669, 1670, 1671 Česká Lípa, k.ú. Česká Lípa                                            |  |                                                                               |  | STUPEŇ PROJEKTU:<br>PROJ. DOKUMENTACE<br>PRO NZU |
| NÁZEV PROJEKTU:<br><b>ZATEPLENÍ BYTOVÉHO DOMU</b><br><b>na parc. p. č. 2954, č. p. 1669, 1670, 1671 Česká Lípa, k.ú. Česká Lípa</b> |  |                                                                               |  |                                                  |
| ČÁST PD: D – Architektonicko stavební část                                                                                          |  | PS, SO: –                                                                     |  | MĚŘÍTKO: 1:100                                   |
| OBSAH VÝKRESU: Půdorys 3–4.NP.– stávající stav                                                                                      |  |                                                                               |  | FORMAT: A2                                       |
|   |  |                                                                               |  | ZÁKAZKA: 40                                      |
|   |  |                                                                               |  | VÝKRES Č.: D.1.1.3                               |