


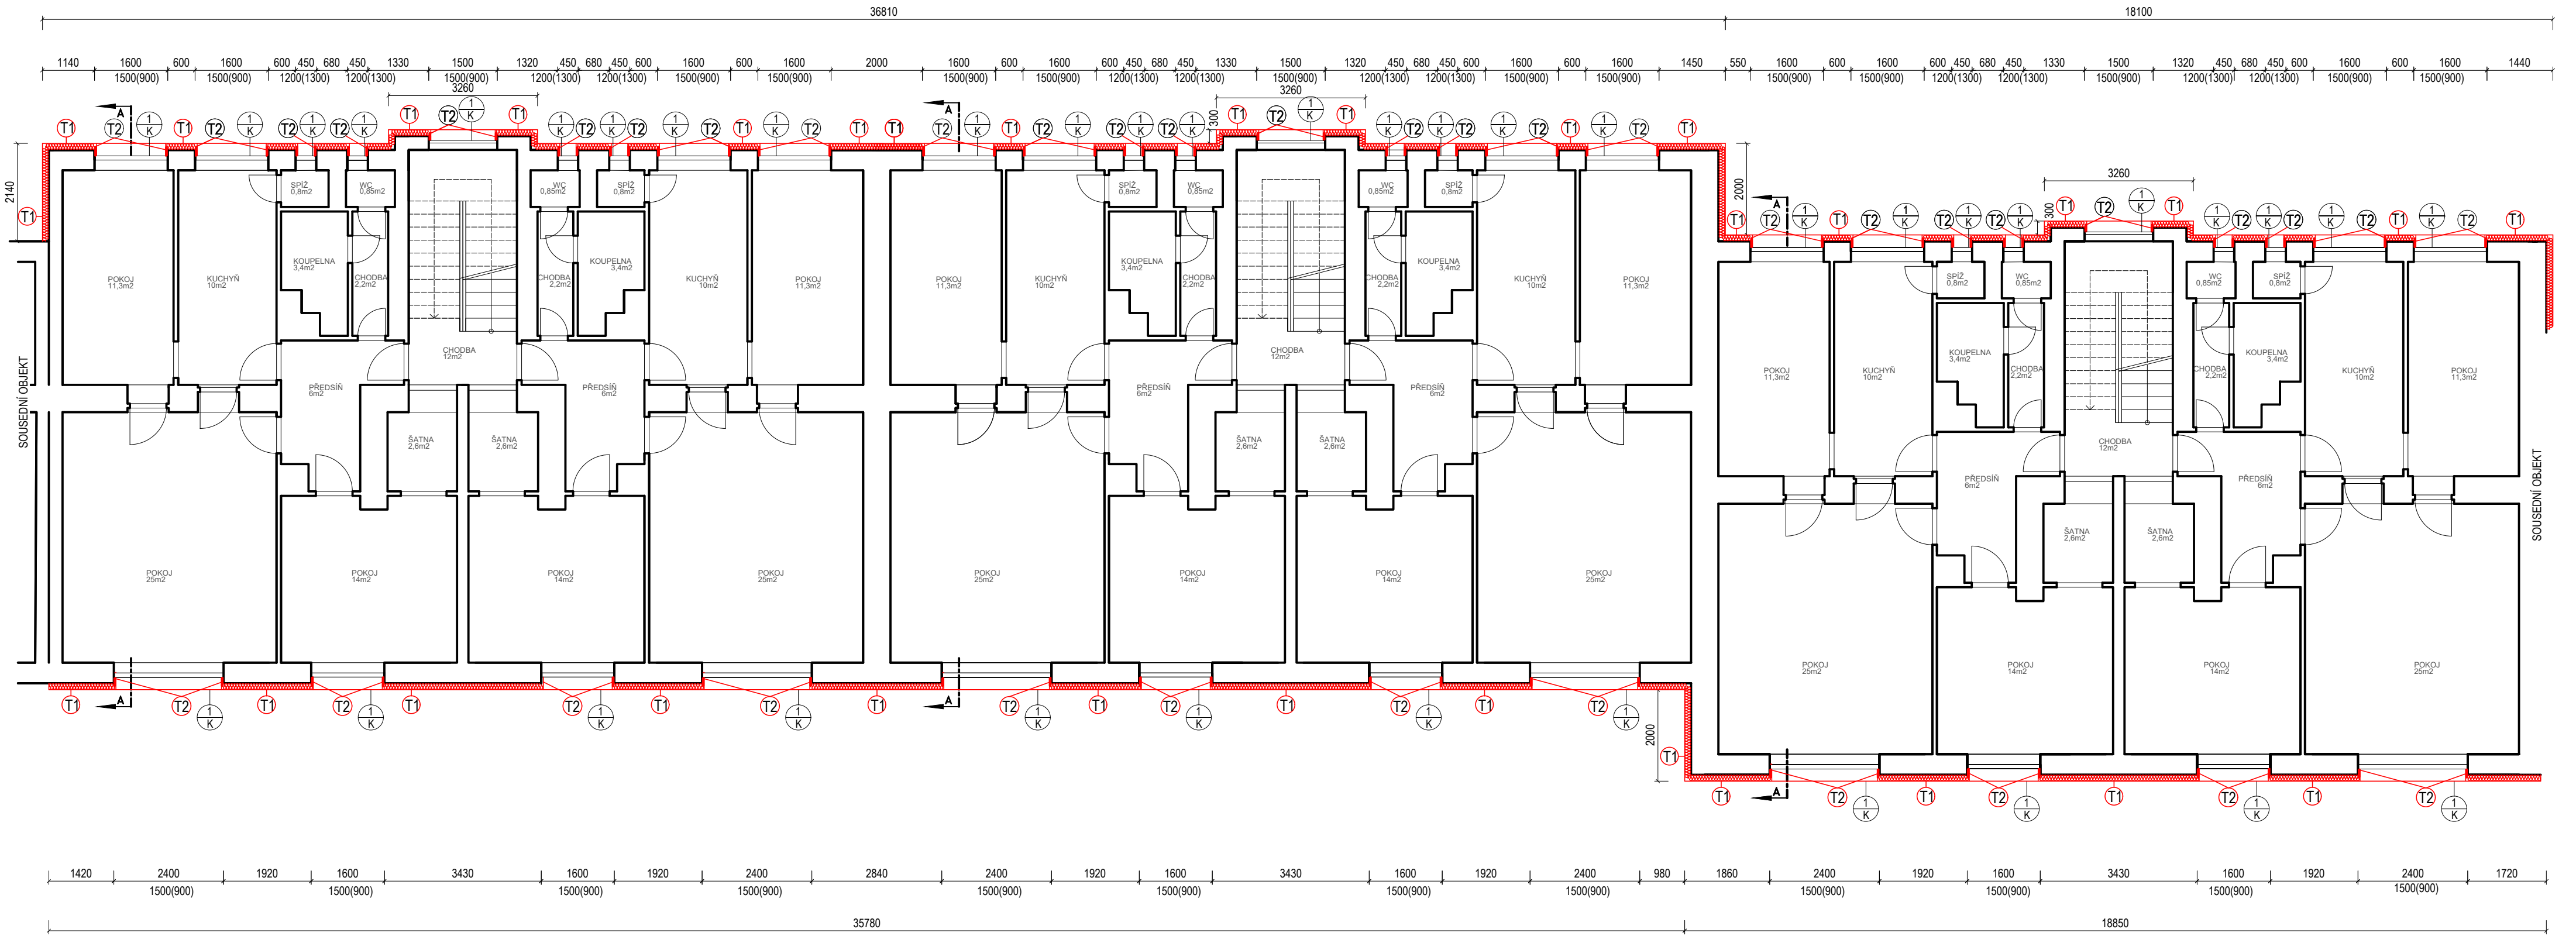

- TLOUŠTKA TEPELNÉ ISOLACE:
- T1: POLYSTYREN ISOVER EPS ŠEDÝ - ZÁKLADNÍ TL.140mm
  - T2: POLYSTYREN ISOVER EPS ŠEDÝ TL. 20-40mm - OSTĚNÍ A NADPRAŽÍ OKEN
  - T3: LAMELA Z MINERÁLNÍ VLN Y TL.50mm - STROPY V SUTERÉNU
  - T4: MINERÁLNÍ VATA 240mm
  - T5: MINERÁLNÍ VLNA TR 15 TL.140mm

VEŠKERÉ POUŽITÉ MATERIÁLY JSOU UVEDENY JAKO PŘÍKLAD !  
DOKUMENTACE JE ZPRACOVÁNA V PODROBNOSTECH DOKUMENTACE PRO STAVEBNÍ POVOLENÍ  
A NELZE JI POVAŽOVAT ZA DOKUMENTACI PRO PROVÁDĚNÍ STAVBY

- SKLADBY ZATEPLENÍ  
ZATEPLENÍ BUDE PROVEDENO KONTAKTNÍM SYS. ETICS
- A- STÁVAJÍCÍ NOSNÁ KONSTR.
  - B - LEPÍCÍ STĚRKA
  - C - FASÁDNÍ DESKY POLYSTYREN ISOVER EPS ŠEDÝ 1000x500 V TL. 140mm
  - D - ARMOVACÍ STĚRKA
  - E - SVRCHNÍ PROBARVENÁ OMÍTKA

|   |                                                                                  |  |
|---|----------------------------------------------------------------------------------|--|
| INVESTOR:<br>Společenství vlastníků byt. jedn. domu<br>Čsl. armády č. p. 1669, 1670, 1671<br>Česká Lípa                             | PROJEKTOVÁ ORGANIZACE:<br>Michal Berjak<br>Pod Vartou 444<br>403 23 Velké Březno |  |
| KONTROLOVAL:<br>Ing. Ptáčková Jana                                                                                                  | VYPRACOVAL:<br>Jiří Pazour                                                       |  |
| MÍSTO STAVBY:<br>na parc. p. č. 2954, č. p. 1669, 1670, 1671 Česká Lípa, k.ú. Česká Lípa                                            | DATUM: 05/2024                                                                   |  |
| NÁZEV PROJEKTU:<br><b>ZATEPLENÍ BYTOVÉHO DOMU</b><br><b>na parc. p. č. 2954, č. p. 1669, 1670, 1671 Česká Lípa, k.ú. Česká Lípa</b> | STUPEŇ PROJEKTU:<br>PROJ. DOKUMENTACE<br>PRO NZU                                 |  |
| ČÁST PD:<br>D – Architektonicko stavební část                                                                                       | MĚŘÍTKO: 1:100                                                                   |  |
| PS, SO:<br>—   | FORMAT: A2                                                                       |  |
| OBSAH VÝKRESU:<br>Půdorys 2.NP.– nový stav                                                                                          | ZÁKAZKA: 40                                                                      |  |
|   | VÝKRES Č.: D.1.1.8                                                               |  |