


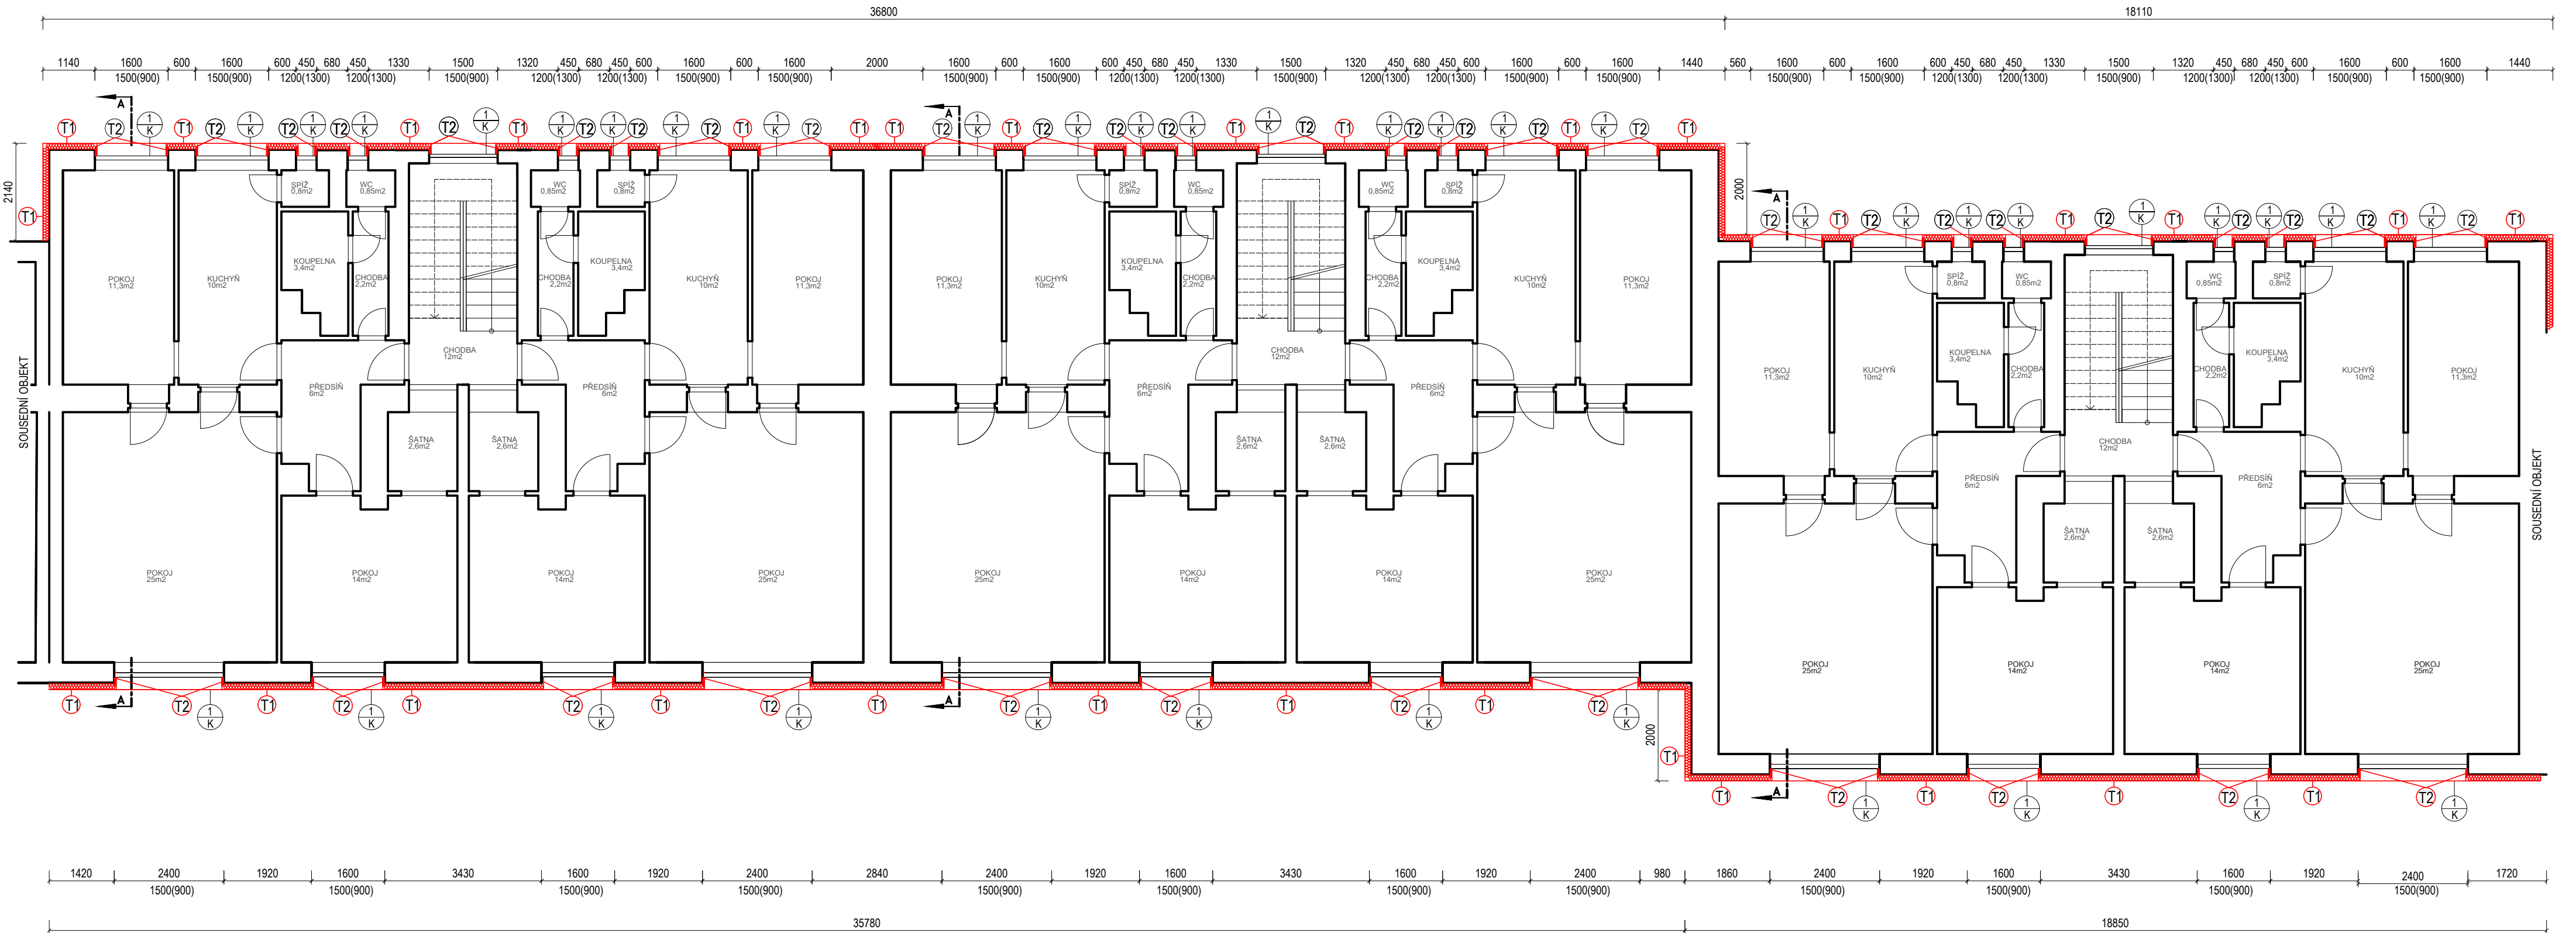

TLOUŠŤKA TEPELNÉ ISOLACE:

- T1: POLYSTYREN ISOVER EPS ŠEDÝ - ZÁKLADNÍ TL.140mm
T2: POLYSTYREN ISOVER EPS ŠEDÝ TL. 20-40mm - OSTĚNÍ A NADPRAŽÍ OKEN
T3: LAMELA Z MINERÁLNÍ VLNÝ TL.50mm - STROPY V SUTERÉNU
T4: MINERÁLNÍ VATA 240mm
T5: MINERÁLNÍ VLNA TR 15 TL.140mm

VEŠKERÉ POUŽITÉ MATERIÁLY JSOU UVEDENY JAKO PŘÍKLAD !
DOKUMENTACE JE ZPRACOVÁNA V PODROBNOSTECH DOKUMENTACE PRO STAVEBNÍ POVOLENÍ
A NELZE JI POVAŽOVAT ZA DOKUMENTACI PRO PROVÁDĚNÍ STAVBY

- SKLADBY ZATEPLENÍ
ZATEPLENÍ BUDE PROVEDENO KONTAKTNÍM SYS. ETICS
A - STÁVAJÍCÍ NOSNÁ KONSTR.
B - LEPIČÍ STĚRKA
C - FASÁDNÍ DESKY POLYSTYREN ISOVER EPS ŠEDÝ 1000x500 V TL. 140mm
D - ARMOVACÍ STĚRKA
E - SVRCHNÍ PROBARVENÁ OMÍTKA

INVESTOR: Společenství vlastníků byt. jedn. domu Čsl. armády č. p. 1669, 1670, 1671 Česká Lípa	PROJEKTOVÁ ORGANIZACE: Michal Berjak Pod Vartou 444 403 23 Velké Březno	DATUM: 05/2024 STUPEŇ PROJEKTU: PROJ. DOKUMENTACE PRO NZU MĚŘÍTKO: 1:100 FORMAT: A2 ZÁKAZKA: 40 VÝKRES Č.: D.1.1.9
KONTROLOVAL: Ing. Ptáčková Jana	VYPRACOVAL: Jiří Pazour	
MÍSTO STAVBY: na parc. p. č. 2954, č. p. 1669, 1670, 1671 Česká Lípa, k.ú. Česká Lípa		
NÁZEV PROJEKTU: ZATEPLENÍ BYTOVÉHO DOMU na parc. p. č. 2954, č. p. 1669, 1670, 1671 Česká Lípa, k.ú. Česká Lípa		
ČÁST PD: D – Architektonicko stavební část		
PS, SO: —		
OBSAH VÝKRESU: Půdorys 3–4.NP.– nový stav		