


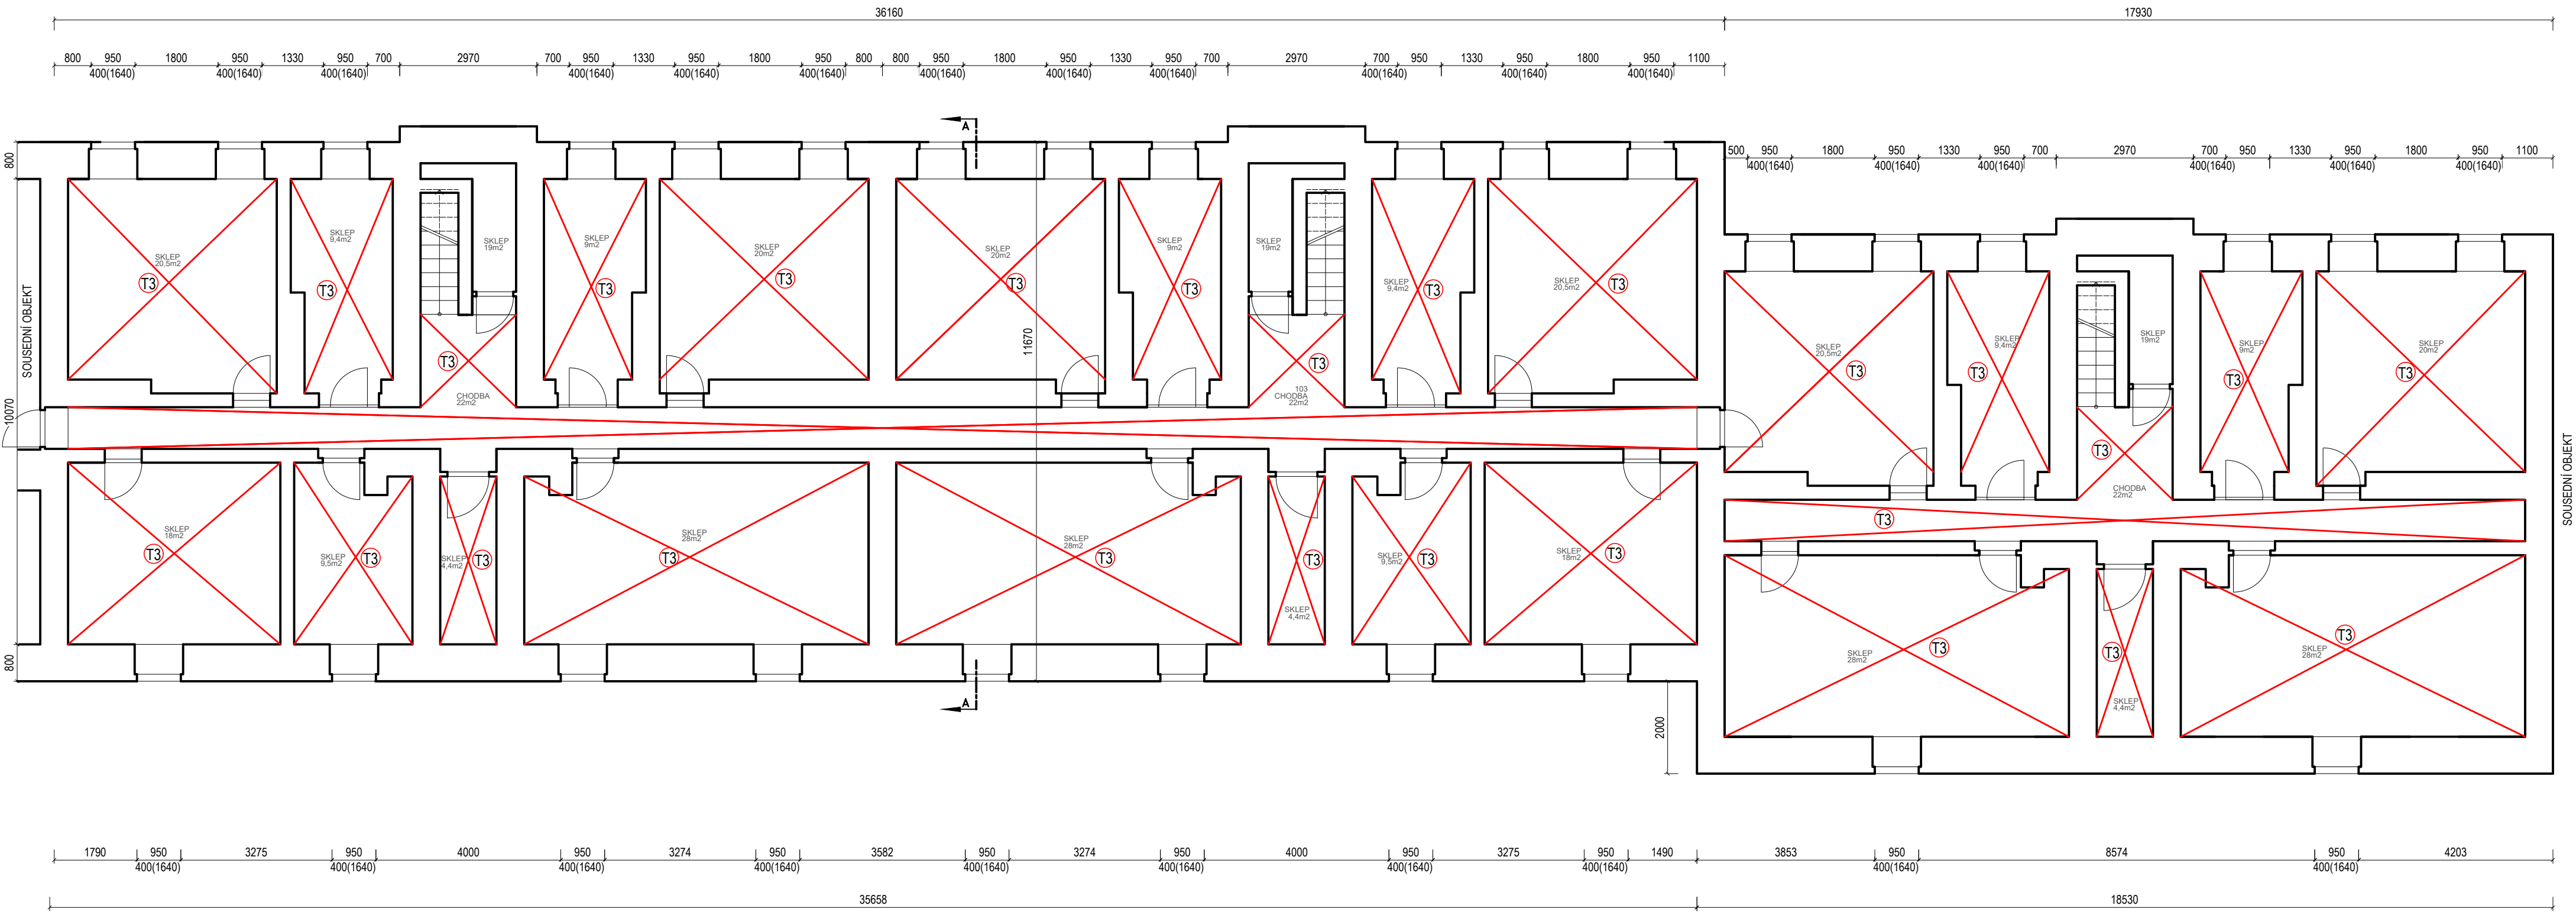

TLOUŠŤKA TEPELNÉ IZOLACE:

- T1: POLYSTYREN ISOVER EPS ŠEDÝ - ZÁKLADNÍ TL.140mm
T2: POLYSTYREN ISOVER EPS ŠEDÝ TL. 20-40mm - OSTĚNÍ A NADPRAŽÍ OKEN
T3: LAMELA Z MINERÁLNÍ VLNÝ TL.50mm - STROPY V SUTERÉNU
T4: MINERÁLNÍ VATA 240mm
T5: MINERÁLNÍ VLNA TR 15 TL. 140mm

INVESTOR: Společenství vlastníků byt. jedn. domu Čsl. armády č. p. 1669, 1670, 1671 Česká Lípa	PROJEKTOVÁ ORGANIZACE: Michal Berjak Pod Vartou 444 403 23 Velké Březno	
KONTROLOVAL: Ing. Ptáčková Jana	VYPRACOVAL: Jiří Pazour	DATUM: 05/2024
MÍSTO STAVBY: na parc. č. p. 2954, č. p. 1669, 1670, 1671 Česká Lípa, k.ú. Česká Lípa		STUPEŇ PROJEKTU: PROJ. DOKUMENTACE PRO NZU
NÁZEV PROJEKTU: ZATEPLENÍ BYTOVÉHO DOMU na parc. č. p. 2954, č. p. 1669, 1670, 1671 Česká Lípa, k.ú. Česká Lípa		MĚŘÍTKO: 1:100
ČÁST PD: D – Architektonicko stavební část		FORMAT: A2
PS, SO: —		ZÁKAZKA: 16
OBSAH VÝKRESU: Půdorys 1.PP.– nový stav		VÝKRES Č.: D.1.1.16