


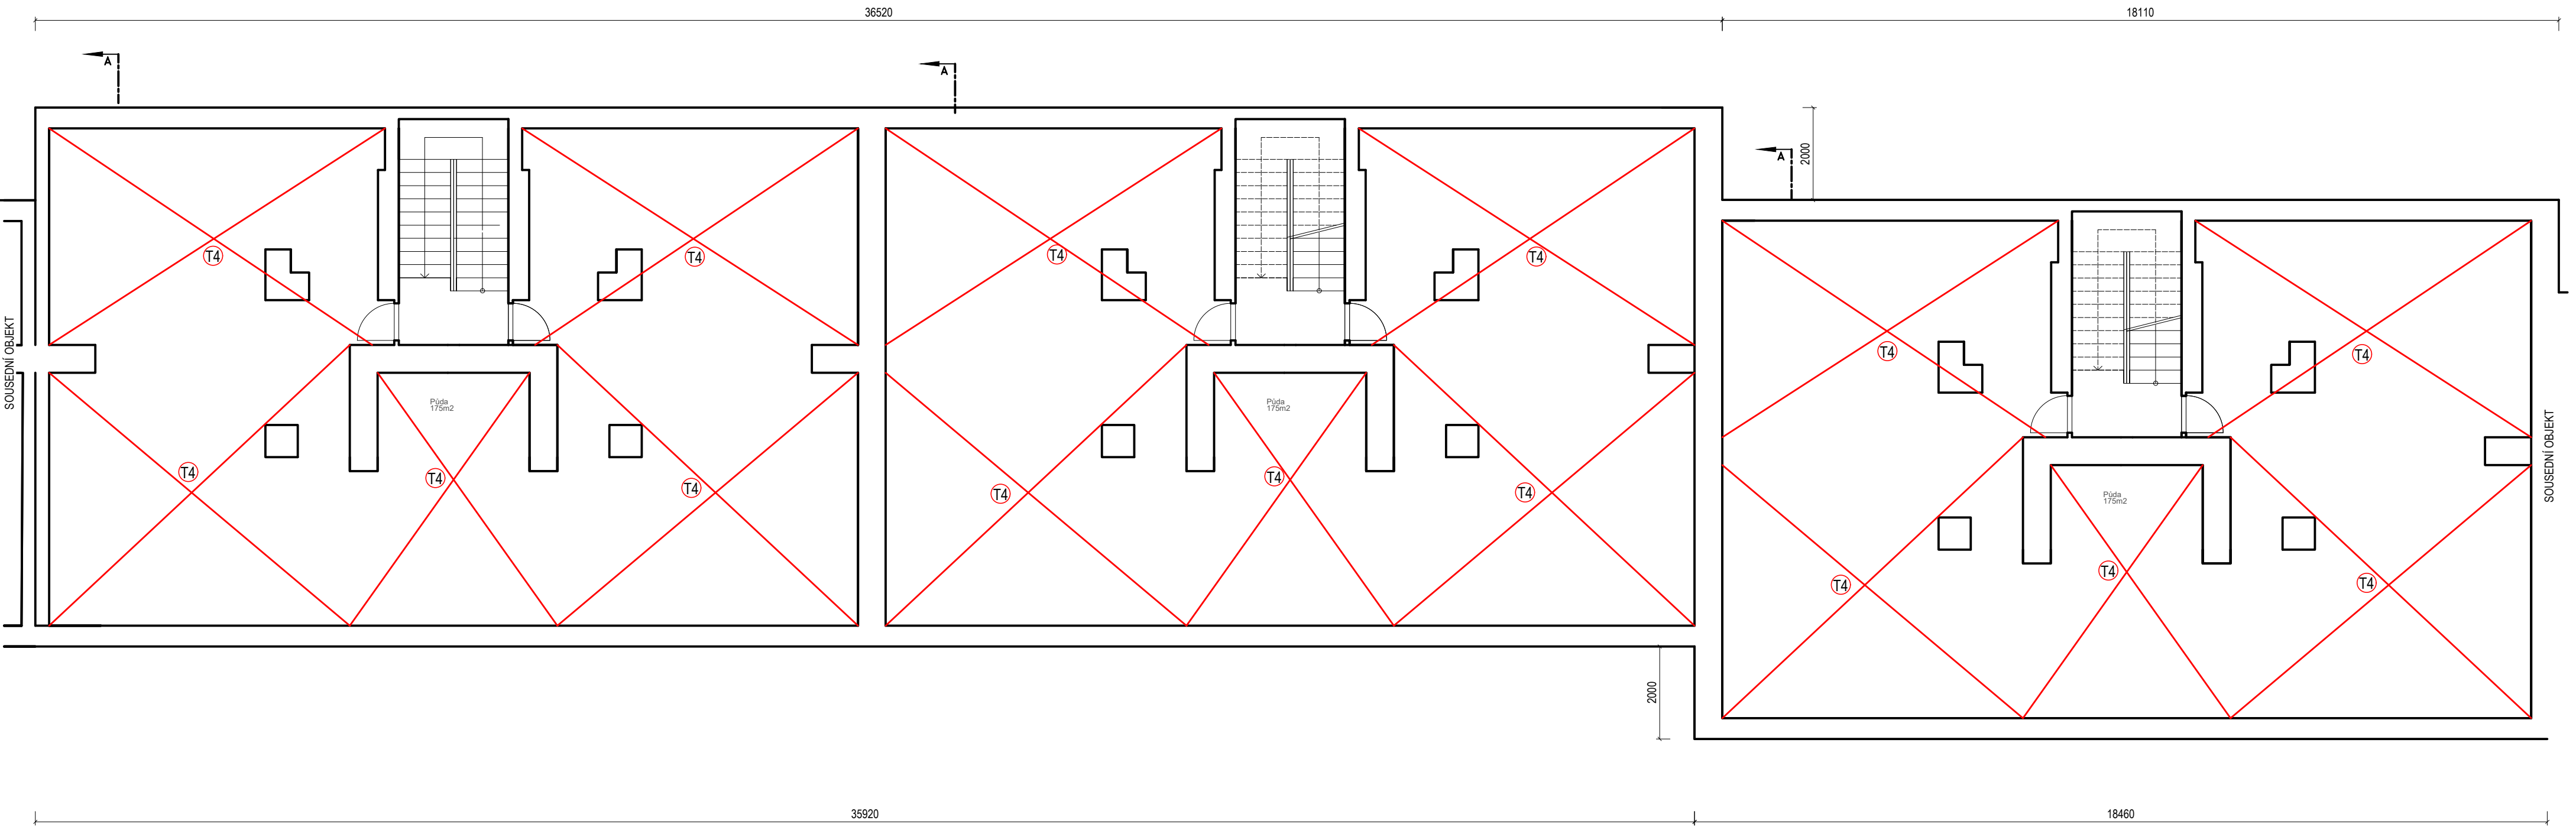

- TLOUŠTKA TEPELNÉ IZOLACE:
- T1: POLYSTYREN ISOVER EPS ŠEDÝ - ZÁKLADNÍ TL.140mm
 - T2: POLYSTYREN ISOVER EPS ŠEDÝ TL. 20-40mm - OSTĚNÍ A NADPRAŽÍ OKEN
 - T3: LAMELA Z MINERÁLNÍ VLNY TL.50mm - STROPY V SUTERÉNU
 - T4: MINERÁLNÍ VATA 240mm
 - T5: MINERÁLNÍ VLNA TR 15 TL.140mm

INVESTOR: Společenství vlastníků byt. jedn. domu Čsl. armády č. p. 1669, 1670, 1671 Česká Lípa		PROJEKTOVÁ ORGANIZACE: Michal Berjak Pod Vartou 444 403 23 Velké Březno	DATUM: 05/2024
KONTROLOVAL: Ing. Ptáčková Jana		VYPRACOVAL: Jiří Pazour	
MÍSTO STAVBY: na parc. p. č. 2954, č. p. 1669, 1670, 1671 Česká Lípa, k.ú. Česká Lípa			STUPEŇ PROJEKTU: PROJ. DOKUMENTACE PRO NZU
NÁZEV PROJEKTU: ZATEPLENÍ BYTOVÉHO DOMU na parc. p. č. 2954, č. p. 1669, 1670, 1671 Česká Lípa, k.ú. Česká Lípa			MĚŘÍTKO: 1:100
ČÁST PD: D – Architektonicko stavební část			FORMAT: A2
PS, SO: –			ZÁKAZKA: 40
OBSAH VÝKRESU: Půdorys půdy– nový stav			VÝKRES Č.: D.1.1.17