

VÝPIS STAVEBNÍCH ÚPRAV:

OZN.	MÍSTNOST	POPIS	PLOCHA [m ²]	POZNÁMKA
SU01	103,104	STĚNOVÝ OBKLAD MEZI KUCHYŇSKOU DESKOU A HORNÍMI SKŘÍPKAMI, DŘEVOTŘÍSKOVÁ DESKA POTAZENÁ VYSOKOTLAKÝM LAMINEM TL. 36 MM, IMITACE BETONU/ KAMENE, ODSŮSTI ŠEDOBEŽOVÝ	7,25	SPODNÍ HRANA +0,900, HORNÍ HRANA +1,450, DODÁVKOU SPOLU S KUCHYŇSKOU LINKOU VIZ D.1.5 INTERIÉR
SU02	103	STĚNOVÝ KERAMICKÝ OBKLAD, REKTIFIKOVANÁ NEGLAZOVANÁ SLUNUTÁ DLAŽDICE S HLADKÝM MATNÝM POVRCHEM, BARVA – SVĚTLÉ BÉŽOVÁ MAT., ROZMĚR 200 x 200 MM	2,24	SPODNÍ HRANA ±0,000, HORNÍ HRANA +1,600
SU03	107	STĚNOVÝ KERAMICKÝ OBKLAD, REKTIFIKOVANÁ NEGLAZOVANÁ SLUNUTÁ DLAŽDICE S HLADKÝM MATNÝM POVRCHEM, BARVA – SVĚTLÉ BÉŽOVÁ MAT., ROZMĚR 200 x 200 MM	1,60	SPODNÍ HRANA ±0,000, HORNÍ HRANA +1,600
SU04	112	STĚNOVÝ KERAMICKÝ OBKLAD, REKTIFIKOVANÁ NEGLAZOVANÁ SLUNUTÁ DLAŽDICE S HLADKÝM MATNÝM POVRCHEM, BARVA – SVĚTLÉ BÉŽOVÁ MAT., ROZMĚR 200 x 200 MM	2,32	SPODNÍ HRANA ±0,000, HORNÍ HRANA +1,600
SU05	108	STĚNOVÝ KERAMICKÝ OBKLAD, REKTIFIKOVANÁ NEGLAZOVANÁ SLUNUTÁ DLAŽDICE S HLADKÝM MATNÝM POVRCHEM, BARVA – SVĚTLÉ BÉŽOVÁ MAT., ROZMĚR 200 x 200 MM	39,10	SPODNÍ HRANA ±0,000, HORNÍ HRANA +2,200, VČ. OBKLADU PŘEDSTĚN H=1,2 M
SU06	111	STĚNOVÝ KERAMICKÝ OBKLAD, REKTIFIKOVANÁ NEGLAZOVANÁ SLUNUTÁ DLAŽDICE S HLADKÝM MATNÝM POVRCHEM, BARVA – SVĚTLÉ BÉŽOVÁ MAT., ROZMĚR 200 x 200 MM	11,37	SPODNÍ HRANA ±0,000, HORNÍ HRANA +2,200, VČ. OBKLADU PŘEDSTĚN H=1,2 M
SU07	110	STĚNOVÝ KERAMICKÝ OBKLAD, REKTIFIKOVANÁ NEGLAZOVANÁ SLUNUTÁ DLAŽDICE S HLADKÝM MATNÝM POVRCHEM, BARVA – SVĚTLÉ BÉŽOVÁ MAT., ROZMĚR 200 x 200 MM	17,24	SPODNÍ HRANA ±0,000, HORNÍ HRANA +2,200, VČ. OBKLADU PŘEDSTĚN H=1,2 M
SU08	109	SÁDKOKARTONOVÁ PŘEDSTĚNA SPRÁŽENÁ (PLÁŠTĚNÍ R+S PODLAHOVÉHO VYTÁPĚNÍ A ROZVADOČE SLP); 1x SOK DESKA RB(A) 12,5, R-CW50+R-UW50 BEZ IZOLACE, TL. 62,5 MM	3,52	OPLAŠTĚNÍ Z JENDE STRANY, SPODNÍ HRANA +2,600, HORNÍ HRANA +3,625; NUTNÁ KOORDINACE S DODAVATELEM ÚT A SLP
SU09	106	ČELO SNÍŽENÉHO PODDLHU ZE SÁDKOKARTONOVÉ KONSTRUKCE, 1xSOK DESKA RB(A) 12,5, R-CW60+R-U028 BEZ IZOLACE, TL. 40,5 MM	1,05	OPLAŠTĚNÍ Z JENDE STRANY, SPODNÍ HRANA +2,600, HORNÍ HRANA +3,625; NUTNÁ KOORDINACE S DODAVATELEM PODHLADU
SU10	101	SÁDKOKARTONOVÁ PŘEDSTĚNA VOLNÉ STOJCI, 1xSOK DESKA RB(A) 12,5, R-CW50+R-UW50 BEZ IZOLACE, TL. 62,5 MM	3,90	OPLAŠTĚNÍ Z JENDE STRANY, SPODNÍ HRANA +2,050, HORNÍ HRANA +3,625; NUTNÁ KOORDINACE S DODAVATELEM ZÁMEK. PRVKŮ
SU11	108	OBEZDÍVKA Z POROBETONOVÝCH TVAROVEC TL.100 mm vč. OSÁZENÍ 1 KS REVIZNÍCH DVÍŘEK	4,10	SPODNÍ HRANA –0,260, HORNÍ HRANA +3,625
SU12	107	OBEZDÍVKA Z POROBETONOVÝCH TVAROVEC TL.100 mm	2,34	SPODNÍ HRANA –0,260, HORNÍ HRANA +3,625
SU13	106	OBEZDÍVKA Z POROBETONOVÝCH TVAROVEC TL.100 mm vč. OSÁZENÍ 1 KS REVIZNÍCH DVÍŘEK	2,54	SPODNÍ HRANA –0,260, HORNÍ HRANA +3,625
SU14	108, 110, 111	PRÁZDNKA Z POROBETONOVÝCH TVAROVEC TL.150 mm vč. OSÁZENÍ 5 KS REVIZNÍCH DVÍŘEK	14,60	SPODNÍ HRANA –0,260, HORNÍ HRANA +1,200
SU15	101	OMYVATELNÁ MALBA, BARVA BILÁ	11,23	SPODNÍ HRANA ±0,000, HORNÍ HRANA +1,200
SU16	102	OMYVATELNÁ MALBA, BARVA BILÁ	11,10	SPODNÍ HRANA ±0,000, HORNÍ HRANA +1,200
SU17	106	OMYVATELNÁ MALBA, BARVA BILÁ	17,00	SPODNÍ HRANA ±0,000, HORNÍ HRANA +1,200

TABULKA REVIZNÍCH DVÍŘEK V PRÍČKÁCH A PŘEDSTĚNÁCH			
OZNAČENÍ	POČET KS CELKEM	POPIS	ROZMĚRY [mm] POZNÁMKA
RD1	6	REVIZNÍ DVÍŘKA POD OBKLAD US S MAGNETY	150 x 200 MM S TLAČNÝM ZÁMKEM
RD2	1	REVIZNÍ DVÍŘKA DO ZDIVA US S MAGNETY	150 x 200 MM S TLAČNÝM ZÁMKEM

POZNÁMKY


- OKNA S HLINÍKOVÝM RÁMEM PRO PASIVNÍ DOMY, ZASKLENÍ IZOLAČNÍM 3–SKLEM
- OKNA NA VÝCHODNÍ A JIŽNÍ STRANĚ OBJEKTU CHRÁNĚNA VENKOVNÍMI ŽALUZIEMI
- VENKOVNÍ ŽALUZIE PŘEDKOKENNÍ PODOMÍTKOVÉ S EL. POHONEM
- OSTATNÍ OKNA S VNITŘNÍMI ŽALUZIEMI S RUČNÍM OVLÁDÁNÍM
- OTOPNÁ TĚLESA BUDOU OSÁZENÁ KRYTÝ – VE STAVBÁCH SE ZVÝŠENÝM NEBEZPEČÍM ŮRAZU,
- ZEJMÉNA V PŘEDŠKOLNÍCH A ŠKOLSKÝCH ZAŘÍZENÍCH, MUSÍ BYT INSTALOVANÁ OTOPNÁ TĚLESA OPATŘENA OCHRANNÝMI KRYTÝ, KTERÉ VŠAK NESMÍ BRÁNIT ŘÁDNÉMU SDÍLENÍ TEPLA Z OT DO OKOLÍ.
- PŘESNÉ ROZMĚRY KONSTRUKCÍ A JEDNOTLIVÝCH STAVEBNÍCH PRVKŮ JE NUTNÉ PŘED PROVÁDĚNÍM OVĚŘIT PŘÍMO NA STAVBĚ
- PŘI PROVÁDĚNÍ NUTNO DODRŽOVAT ZÁSADY ČSN, PLATNÉ PŘEDPISY, TECHNOLOGICKÉ POSTUPY, DETAILY A DOPORUČENÍ VYROBČŮ JEDNOTLIVÝCH POUŽITÝCH MATERIÁLŮ
- PŘI PROVÁDĚNÍ PRACÍ STAVEBNÍCH ÚPRAV NUTNO KOORDINOVAT PRÁCE S VÝKRESY JEDNOTLIVÝCH PROFESÍ, POŽÁRNĚ BEZPEČNOSTNÍM ŘEŠENÍM, STAVEBNĚ KONSTRUKČNÍM ŘEŠENÍM A INTERIÉROVÝM VYBAVENÍM
- INTERIÉROVÉ ÚPRAVY STĚN, PODLAH, PODHLADŮ VČ. BAREVNÉHO A TVAROVÉHO PROVEDENÍ JSOU PODROBNĚJŠÍ ŘEŠENY V SAMOSTATĚM SVÁZKU D.1.5 INTERIÉR
- OBKLADY STĚN A DLAŽBY DILATOVAT DLE ČSN 74 4505
- PROSTUPY PRO ROZVODY VZT A ZTI O ŠÍŘCE VĚTŠÍ JAK 300 MM BUDOU OPATŘENY PLOCHÝMI PŘEKLADY VÝŠKÝ 71 MM, POPŘ. LZE POUŽÍT JAKO ALTERNATIVU OCELOVÝ PROFIL L 50x50x5 MM
- PODHLADY VIZ VÝKRES D.1.1.b–04: "VÝKRES PODHLADU"
- ZPEVNĚNÁ PLOCHA – CHODNÍK Z BETONOVÝCH DLAŽEB – SOUČÁSTÍ "SO 02"
- VEŠKERÉ POHLEDOVÉ INTERIÉROVÉ A EXTERIÉROVÉ PRVKY BUDOU KONZULTOVÁNY A ODSOUHLASENY PŘED OBJEDNÁNÍM INVESTOREM A ARCHITEKTEM
- PROSTORY OBJEKTU BUDOU VYBAVENY BEZPEČNOSTNÍMI TABULKAMI A ZNAČKAMI PODLE ČSN ISO 3864–1
- ZVLÁŠTNÍ DŮRAZ BUDE KLADEN NA ZAJISTĚNÍ BEZPEČNÉ EVAKUACE OSOB Z OBJEKTU (BUDOU ROZMÍSTĚNÝ TABULKY NA OKNÍKOVÝCH CESTÁCH UKAZUJÍCÍ SMĚR ÚNIKU A OKNÍKOVÉ VÝCHODY; TABULKAMI BUDOU OPATŘENA EL. ZAŘÍZENÍ S DŮLEŽITÝMI POKYNY PRO OBSLUHU V PŘÍPADĚ POŽÁRU)
- OBJEKT A VĚRŽNÉ PŘÍSTUPNÉ ČÁSTI BUDU PLNĚ VYHOVOVAT VÝHL. Č. 398/2008 Sb., KTERÁ STANOVUJE POŽADAVKY NA UŽÍVÁNÍ OSOB S OMEZENOU SCHOPNOSTÍ POHYBU A ORIENTACE

VYSVĚTLIVKY:

- ZT1 – ODVĚTRÁVACÍ POTRUBÍ VNITŘNÍ SPLAŠKOVÉ KANALIZACE VYVEDENÉ NAD STŘEŠNÍ ROVINU; D+M ZTI
- ZT2 – SVISLÉ POTRUBÍ DEŠTOVÉ KANALIZACE; D+M ZTI
- R1 – TRVALÉ ODVĚTRÁNÍ PODLOŽÍ – VYVEDENÉ ZE ZÁKLADŮ NAD STŘECHU; D+M STAVEBNÍ ČÁSTI
- PHP – POŽÁRNÍ UZÁVĚR (JEDNOKRÍDLÉ DVĚŘE S POŽÁRNÍ ODOLNOSTÍ EI30 DP3–C2)
- PR – PRÁSKOVÝ HASÍCÍ PŘÍSTROJ S HASÍCÍ SCHOPNOSTÍ 21A (CELKEM 3 ks) VIZ PŘR
- OD – ODVODNÍ PLASTOVÝ ŽLAB DELKY 4 m; D+M ZTI; KOORDINACE SE STAVBOU
- OZ1 – ODVODNÍ PLASTOVÝ ŠTĚRBINOVÝ ŽLAB SE SYMETRICKÝM NÁSTAVCEM DELKY 14 m; D+M ZTI; KOORDINACE SE STAVBOU
- OZ2 – D+M ZTI; KOORDINACE SE STAVBOU
- VP1 – VPUSŤ PODLAHOVÁ; D+M ZTI; KOORDINACE SE STAVBOU
- CZ1 – ROHOŽ S LEMUJÍCÍM AL RÁMEM A DNĚM S NÁPOJENÍM NA ODPAD, ZAPUŠTĚNÁ, VÝŠKA 12 MM, KARTÁČOVÁ VLOŽKA Z PA, PROTISKLUZOVAT R13, TRÍDA REAKCE NA OHĚN BH–s1, ROZMĚR 2500x1720 MM, SPLŇUJÍCÍ POŽADAVKY PRO ŽIP
- SUX – STAVEBNÍ ÚPRAVA – VIZ VÝPIS STAVEBNÍCH ÚPRAV
- R12 – REVIZNÍ DVÍŘKA (D+M STAVEBNÍ ČÁSTI)
- Ⓛ – PODLAHOVÁ KRYTINA – KOMBINACE ZÁTĚŽOVÉHO KOBERCE A PLASTOVÝCH ŠTĚTNEK V AL RÁMU – ČISTIČÍ ZÓNA 2; POLOŽENÁ NA VYROVŇAVACÍ VRSTVĚ PODLAHY, PROTISKLUZOVAT R13, TRÍDA REAKCE NA OHĚN BH–s1, SPLŇUJÍCÍ POŽADAVKY PRO ŽIP
- Ⓛ – PODLAHOVÁ KRYTINA – VINÝLOVÁ KRYTINA S IMITACÍ BETONOVÉ ŠTĚRKY, BARVA SVĚTLÉ ŠEDOBEŽOVÁ, LEPENÁ ROLE TL. 3,4 MM, KROČEJOVÁ NEPRŮZVUČNOST 19 dB, PROTISKLUZOVOST R10
- Ⓛ – PODLAHOVÁ KRYTINA – KERAMICKÁ DLAŽBA – GLAZOVANÁ SLUNUTÁ DLAŽDICE S RELIEFNÍM MATNÝM POVRCHEM PROTISKLUZOVOST R10/B, BARVA SVĚTLÉ BÉŽOVÁ, ROZMĚR DLAŽDICE 200 x 200 MM
- Ⓛ – PODLAHOVÁ KRYTINA – KERAMICKÁ DLAŽBA – NEGLAZOVANÁ SLUNUTÁ DLAŽDICE S HLADKÝM MATNÝM POVRCHEM PROTISKLUZOVOST R10/B, BARVA BÉŽOVÁ, ROZMĚR DLAŽDICE 300 x 300 MM

PŮDORYS 1.NP

M 1:50

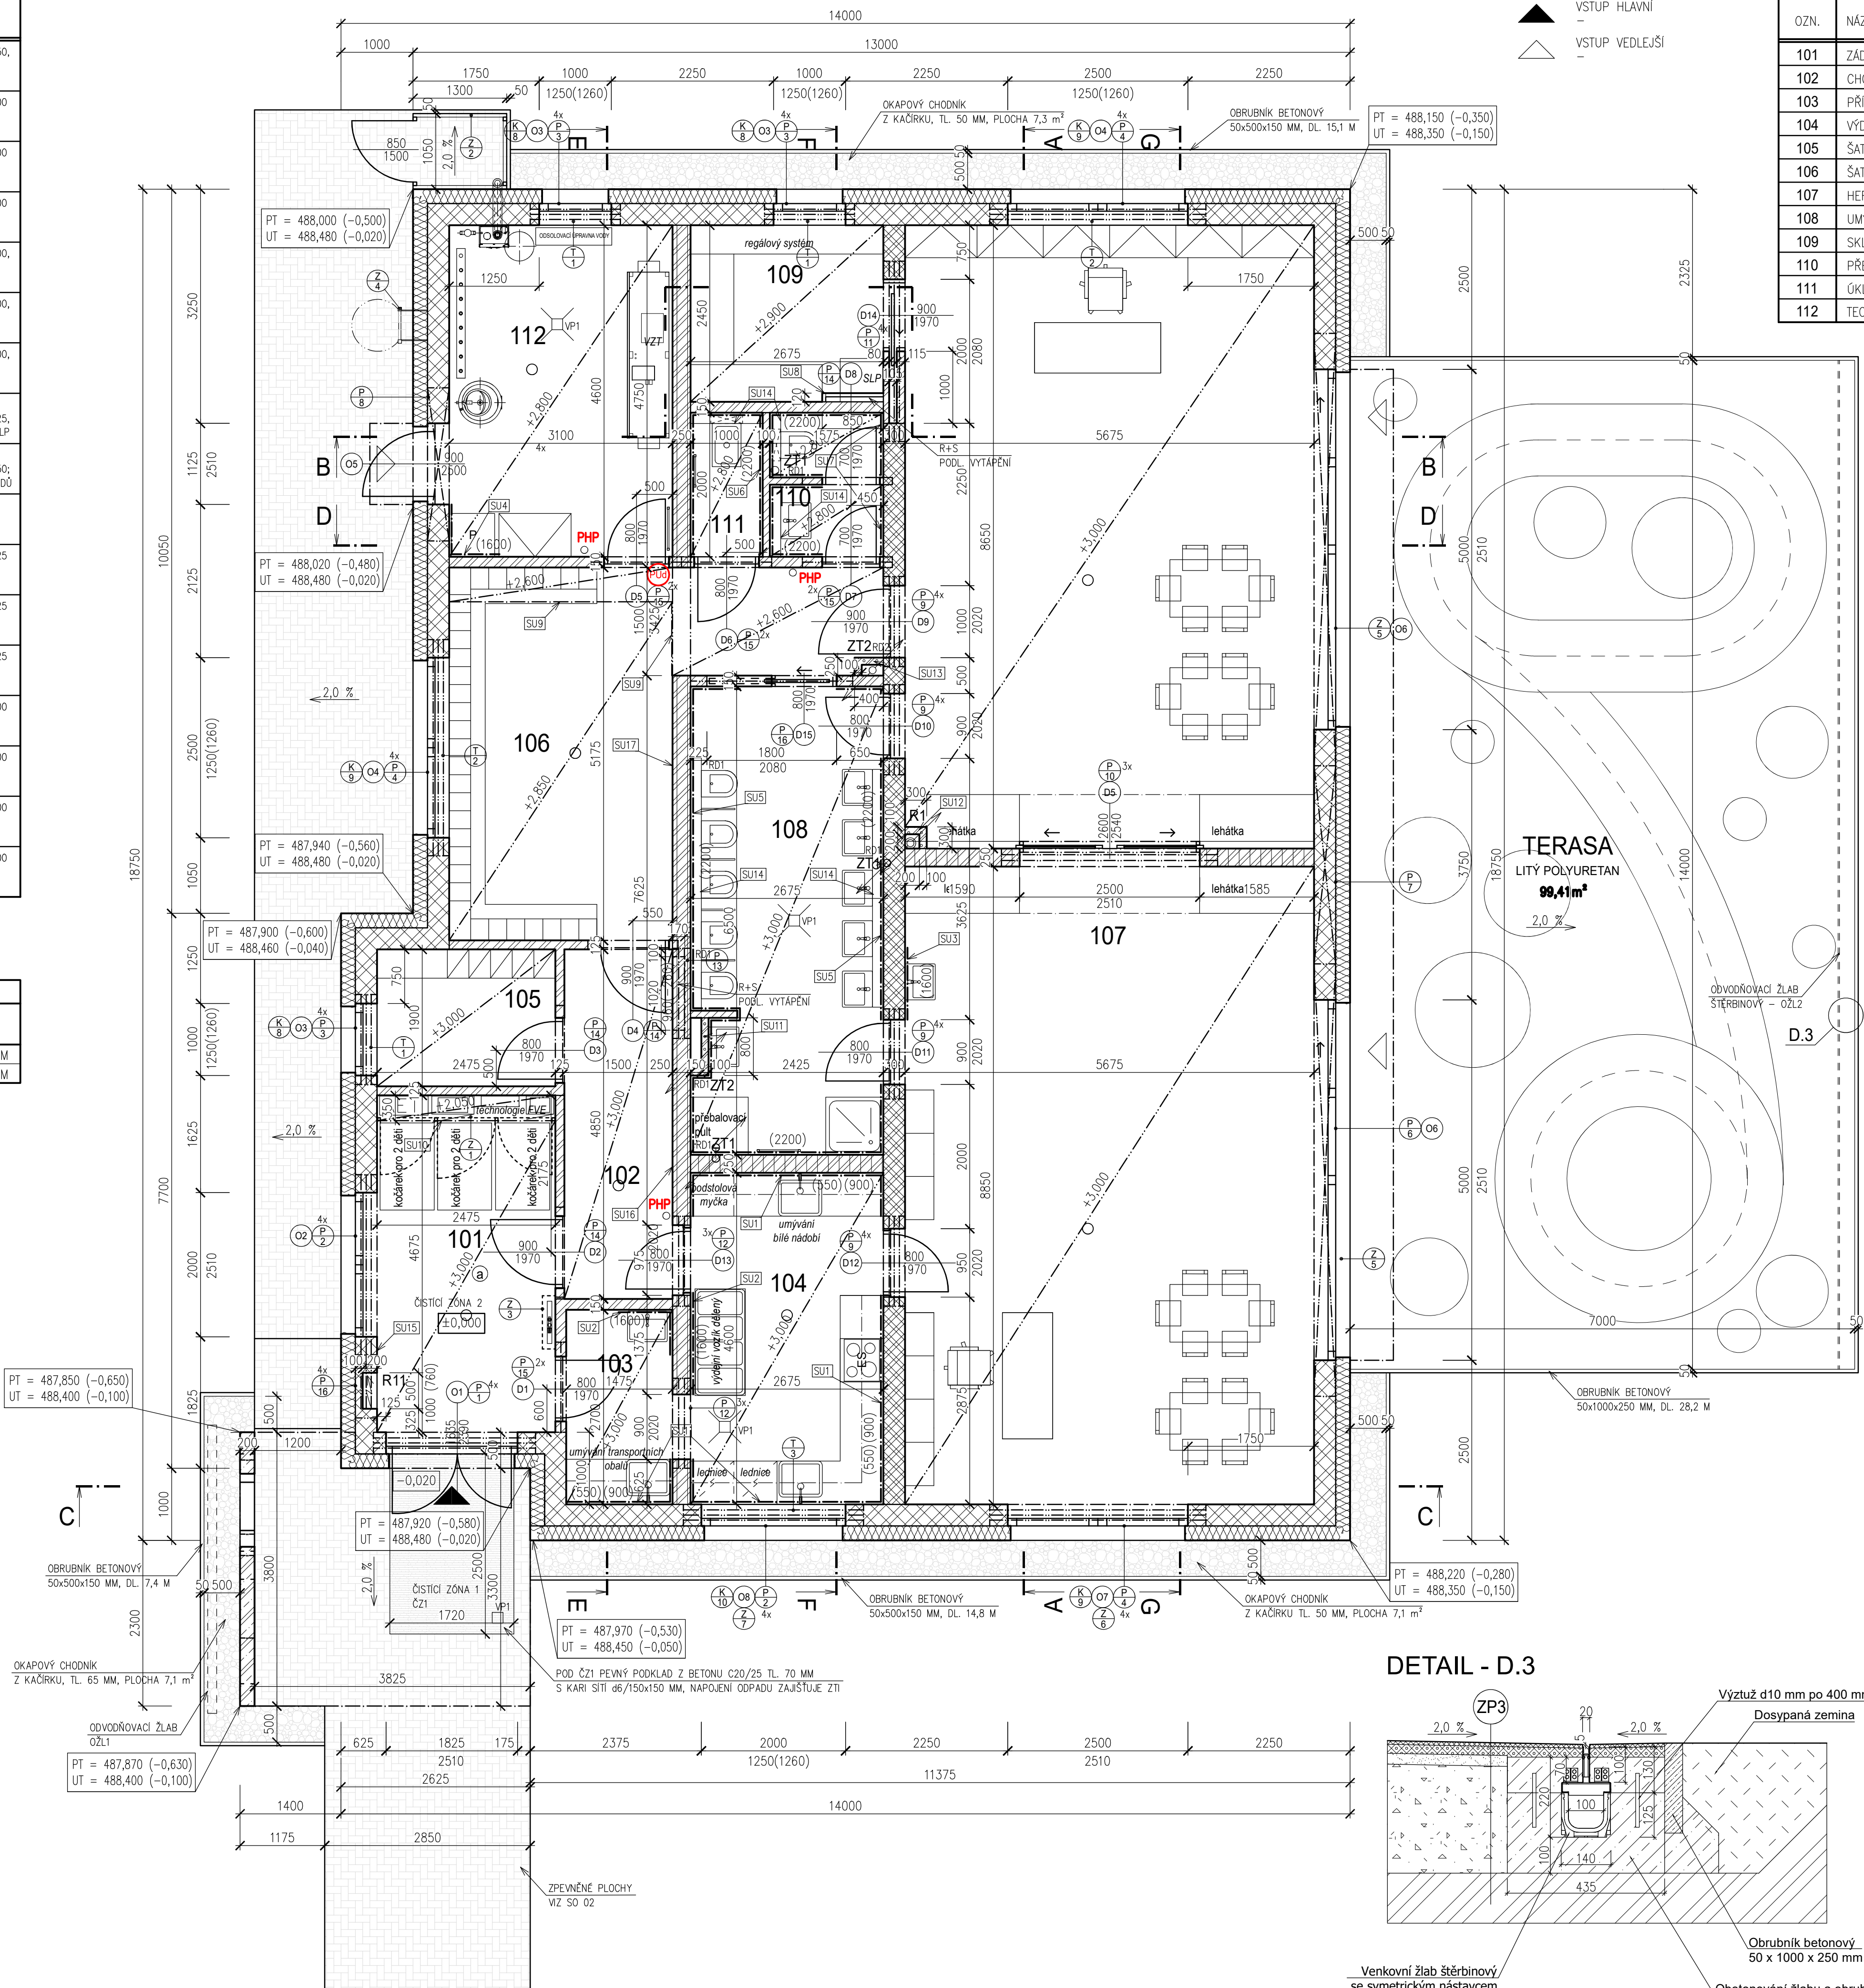

LEGENDA VSTUPŮ:

- ▲ VSTUP HLAVNÍ
- △ VSTUP VEDLEJŠÍ

LEGENDA MÍSTNOSTÍ:

OZN.	NÁZEV MÍSTNOSTI	PLOCHA [m ²]	PODLAHA	OPRAVA POVRCHU STĚN	POZNÁMKA
101	ZÁDVEŘÍ	11,57	ČISTIČÍ KOBEREC	Ⓛ ŠTUKOVÁ OMÍTKA, MALBA	KOBERCOVÁ SOKLOVÁ LIŠTA, v.100 mm
102	CHODBA	7,27	VINYL	Ⓛ ŠTUKOVÁ OMÍTKA, MALBA	VINÝLOVÁ SOKLOVÁ LIŠTA, v.100 mm vč. FABRIKOVÉHO A ZÁKONČOVACÍHO PROFILU
103	PŘÍJEM STRAVY	3,98	VINYL	Ⓛ ŠTUKOVÁ OMÍTKA, MALBA	VINÝLOVÁ SOKLOVÁ LIŠTA, v.100 mm vč. FABRIKOVÉHO A ZÁKONČOVACÍHO PROFILU
104	VÝDEJNA STRAVY	12,53	VINYL	Ⓛ ŠTUKOVÁ OMÍTKA, MALBA	VINÝLOVÁ SOKLOVÁ LIŠTA, v.100 mm vč. FABRIKOVÉHO A ZÁKONČOVACÍHO PROFILU
105	ŠATNA PEČUJÍCÍ	4,70	VINYL	Ⓛ ŠTUKOVÁ OMÍTKA, MALBA	VINÝLOVÁ SOKLOVÁ LIŠTA, v.100 mm vč. FABRIKOVÉHO A ZÁKONČOVACÍHO PROFILU
106	ŠATNA DĚTÍ	20,33	VINYL	Ⓛ ŠTUKOVÁ OMÍTKA, MALBA	VINÝLOVÁ SOKLOVÁ LIŠTA, v.100 mm vč. FABRIKOVÉHO A ZÁKONČOVACÍHO PROFILU
107	HERNA	99,85	VINYL	Ⓛ ŠTUKOVÁ OMÍTKA, MALBA	VINÝLOVÁ SOKLOVÁ LIŠTA, v.100 mm vč. FABRIKOVÉHO A ZÁKONČOVACÍHO PROFILU
108	UMÝVÁRNA	17,12	KERAMICKÁ DLAŽBA	Ⓛ KERAMICKÝ OBKLAD ŠTUKOVÁ OMÍTKA, MALBA	OBKLAD v.2200 mm
109	SKLAD POMŮCEK	6,45	VINYL	Ⓛ ŠTUKOVÁ OMÍTKA, MALBA	KERAMICKÝ OBKLAD ŠTUKOVÁ OMÍTKA, MALBA
110	PŘEDSÍŇ+WC PEČUJÍCÍ	3,07	KERAMICKÁ DLAŽBA	Ⓛ KERAMICKÝ OBKLAD	OBKLAD v.2200 mm
111	ÚKLID	2,00	KERAMICKÁ DLAŽBA	Ⓛ KERAMICKÝ OBKLAD	OBKLAD v.2200 mm
112	TECHNICKÁ MÍSTNOST	14,28	KERAMICKÁ DLAŽBA	Ⓛ ŠTUKOVÁ OMÍTKA, MALBA	KERAMICKÁ SOKLOVÁ LIŠTA, v.100 mm

VÝPIS PŘEKLADŮ


OZN.	NÁZEV PRVKU	POČET [ks]	DELKA PRVKU [m]	DELKA UPRAVENÁ [m]
P1	NOSNÝ PŘEKLAD 23,8 – 70x238 mm, S.H. +2,520	4	2,25	0,00
P2	NOSNÝ PŘEKLAD 23,8 – 70x238 mm, S.H. +2,520	8	2,50	0,00
P3	NOSNÝ PŘEKLAD 23,8 – 70x238 mm, S.H. +2,520	12	1,25	0,00
P4	NOSNÝ PŘEKLAD 23,8 – 70x238 mm, S.H. +2,520	12	3,00	0,00
P5	– VOLNÁ POZICE	0	0,00	0,00
P6	MONOLITICKÝ Žb PŘEKLAD – 300x750 mm, S.H. +2,520	2	6,00	0,00
P7	MONOLITICKÝ Žb PŘEKLAD – 300x250 mm, S.H. +3,020	1	2,75	0,00
P8	MONOLITICKÝ Žb PŘEKLAD – 300x250 mm, S.H. +2,520	1	2,15	0,00
P9	NOSNÝ PŘEKLAD 23,8 – 70x238 mm, S.H. +2,520	16	1,25	0,00
P10	NOSNÝ PŘEKLAD 23,8 – 70x238 mm, S.H. +2,520	3	3,00	0,00
P11	NOSNÝ PŘEKLAD 23,8 – 70x238 mm, S.H. +2,520	4	2,50	0,00
P12	NOSNÝ PŘEKLAD 23,8 – 70x238 mm, S.H. +2,520	6	1,25	0,00
P13	NOSNÝ PŘEKLAD 23,8 – 70x238 mm, S.H. +0,760	3	1,25	0,00
P14	PLOCHÝ PŘEKLAD 11,5 – 115x71 mm	4	1,25	0,00
P15	PLOCHÝ PŘEKLAD 14,5 – 145x71 mm	4	1,25	0,00
P16	NOSNÝ PŘEKLAD 23,8 – 70x238 mm, S.H. +1,770	4	1,00	0,75

MONOLITICKÉ PŘEKLADY
BETON - C25/30 XC1 - S2 - Dmax 16 mm
OCEL - B500B (øR)
KRYTÍ VÝTUŽE 35 mm

LEGENDA HMOT:

- ŽELEZOBETON
- ZDIVO Z CIHELNÝCH BLOKŮ BROUŠENÝCH TL. 300 mm, 247/300/249 mm S PEVNOSTÍ P10 NA CELOPLOŠNOU SYSTÉMOVOU MALTU PRO TENKÉ SPÁRY
- ZDIVO Z CIHELNÝCH BLOKŮ BROUŠENÝCH TL. 250 mm, 375/250/249 mm S PEVNOSTÍ P12,5 NA CELOPLOŠNOU SYSTÉMOVOU MALTU PRO TENKÉ SPÁRY, Rw=49dB
- ZDIVO Z CIHELNÝCH BLOKŮ BROUŠENÝCH TL. 300 mm, 247/300/249 mm S PEVNOSTÍ P12,5 NA CELOPLOŠNOU SYSTÉMOVOU MALTU PRO TENKÉ SPÁRY, Rw=49dB
- ZDIVO Z CIHELNÝCH BLOKŮ (PŘÍČKOVÉ) BROUŠENÝCH TL. 115, 140 mm, 497/-/249 mm S PEVNOSTÍ P10 NA CELOPLOŠNOU SYSTÉMOVOU MALTU PRO TENKÉ SPÁRY
- ZDIVO Z CIHELNÝCH BLOKŮ (PŘÍČKOVÉ) BROUŠENÝCH TL. 80 mm, 375/80/249 mm S PEVNOSTÍ P10 NA CELOPLOŠNOU SYSTÉMOVOU MALTU PRO TENKÉ SPÁRY
- OBEZDÍVKY A PRÍZDÍVKY Z POROBETONOVÝCH TVAROVEC TL.100, 150 mm, S OBJEM. HM. 500 kg/m², NA SYSTÉMOVOU TENKOVRSŤOVOU ZDICI MALTU, TL.150 mm INSTALÁCÍ PRÍZDÍVKY WC A UMÝVADEL, TL.100 mm OBEZDÍVKY SVISLÝCH INSTALACÍ
- KONTAKTNÍ ZATEPLOVACÍ SYSTÉM S TEPELNOU IZOLACÍ Z DESEK Z ČEDIČOVÉ VLNY TL.200 mm (0,035 W/mK)
- STAVEBNÍ IZOLAČNÍ PRVEK – PURINIT (0,080 W/mK)
- BETONOVÁ DLAŽBA
- LOŽE Z DŘEVĚNÉHO KAMENNA FRAKCE 0/8 mm; POPŘ. 4/8 mm DLE SKLADBY
- HUTNĚNÁ ŠTĚRKODRŤ FRAKCE 16/32 mm (2x 15 cm); 0/32 mm DLE SKLADBY
- HUTNĚNÁ ŠTĚRKODRŤ FRAKCE 0/63; POPŘ. 16/63 mm DLE SKLADBY
- PRANÉ ŘÍČNÍ KAMENIVO – KAČÍREK CELKOVÁ PLOCHA 17,5 m²
- HUTNĚNÁ NASYPANÁ NEPROPUSTNÁ ZEMINA
- HUTNĚNÁ NASYPANÁ ZEMINA STÁVAJÍCÍ
- NASYPANÁ ZEMINA (ORNICE) VE VRSTVĚ CCA 150 MM STÁVAJÍCÍ DEPONOVANÁ A DOVEZENÁ
- ROSTLÝ TERÉN, ZEMINA PŮVODNÍ

DETAIL - D.3

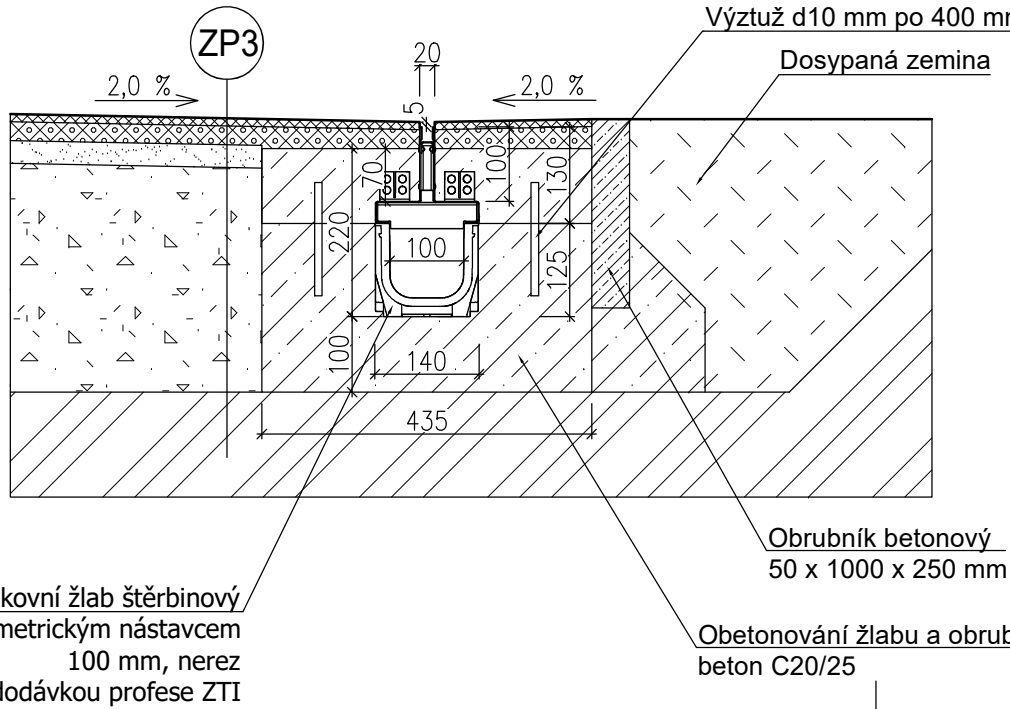

±0,000 = 488,50 m.n.m., Bpv = ÚROVEŇ ČISTÉ PODLAHY V 1.NP

ARCHITEKT ING. ARCH. EVA UCHYTILOVÁ	ZOOPROJEKTANT ING. ARCH. E. UCHYTILOVÁ	VYPRACOVAL ING. J. Křivka	VÝTIŠK Č. ING. ARCH. EVA UCHYTILOVÁ Sluneční 2096/5, 694 01 Velké Meziříčí tel.: 608 519 730 e-mail: 642 74 055 DIČ: 735504805
INVESTOR: Město Velké Meziříčí, Radnická 2011, 694 01 Velké Meziříčí			
MÍSTO STAVBY: parc. č. 3800/16, 3812, kat. úz. Velké Meziříčí			
AKCE: DĚTSKÁ SKUPINA VELKÉ MEZIRÍČÍ		FORMÁT: 10x A4	
ODDÍL: SO 01 - DĚTSKÁ SKUPINA D.1.1 ARCHITEKTONICKO-STAVEBNÍ ŘEŠENÍ		STUPEŇ: DPS	
OBSAH: PŮDORYS 1.NP		ARCH. Č.: SS/2024/001/DPS	
		DATUM: 06/2024	
		MĚŘÍTKO: 1:50	
		Č. V. D.1.1.b-02	