


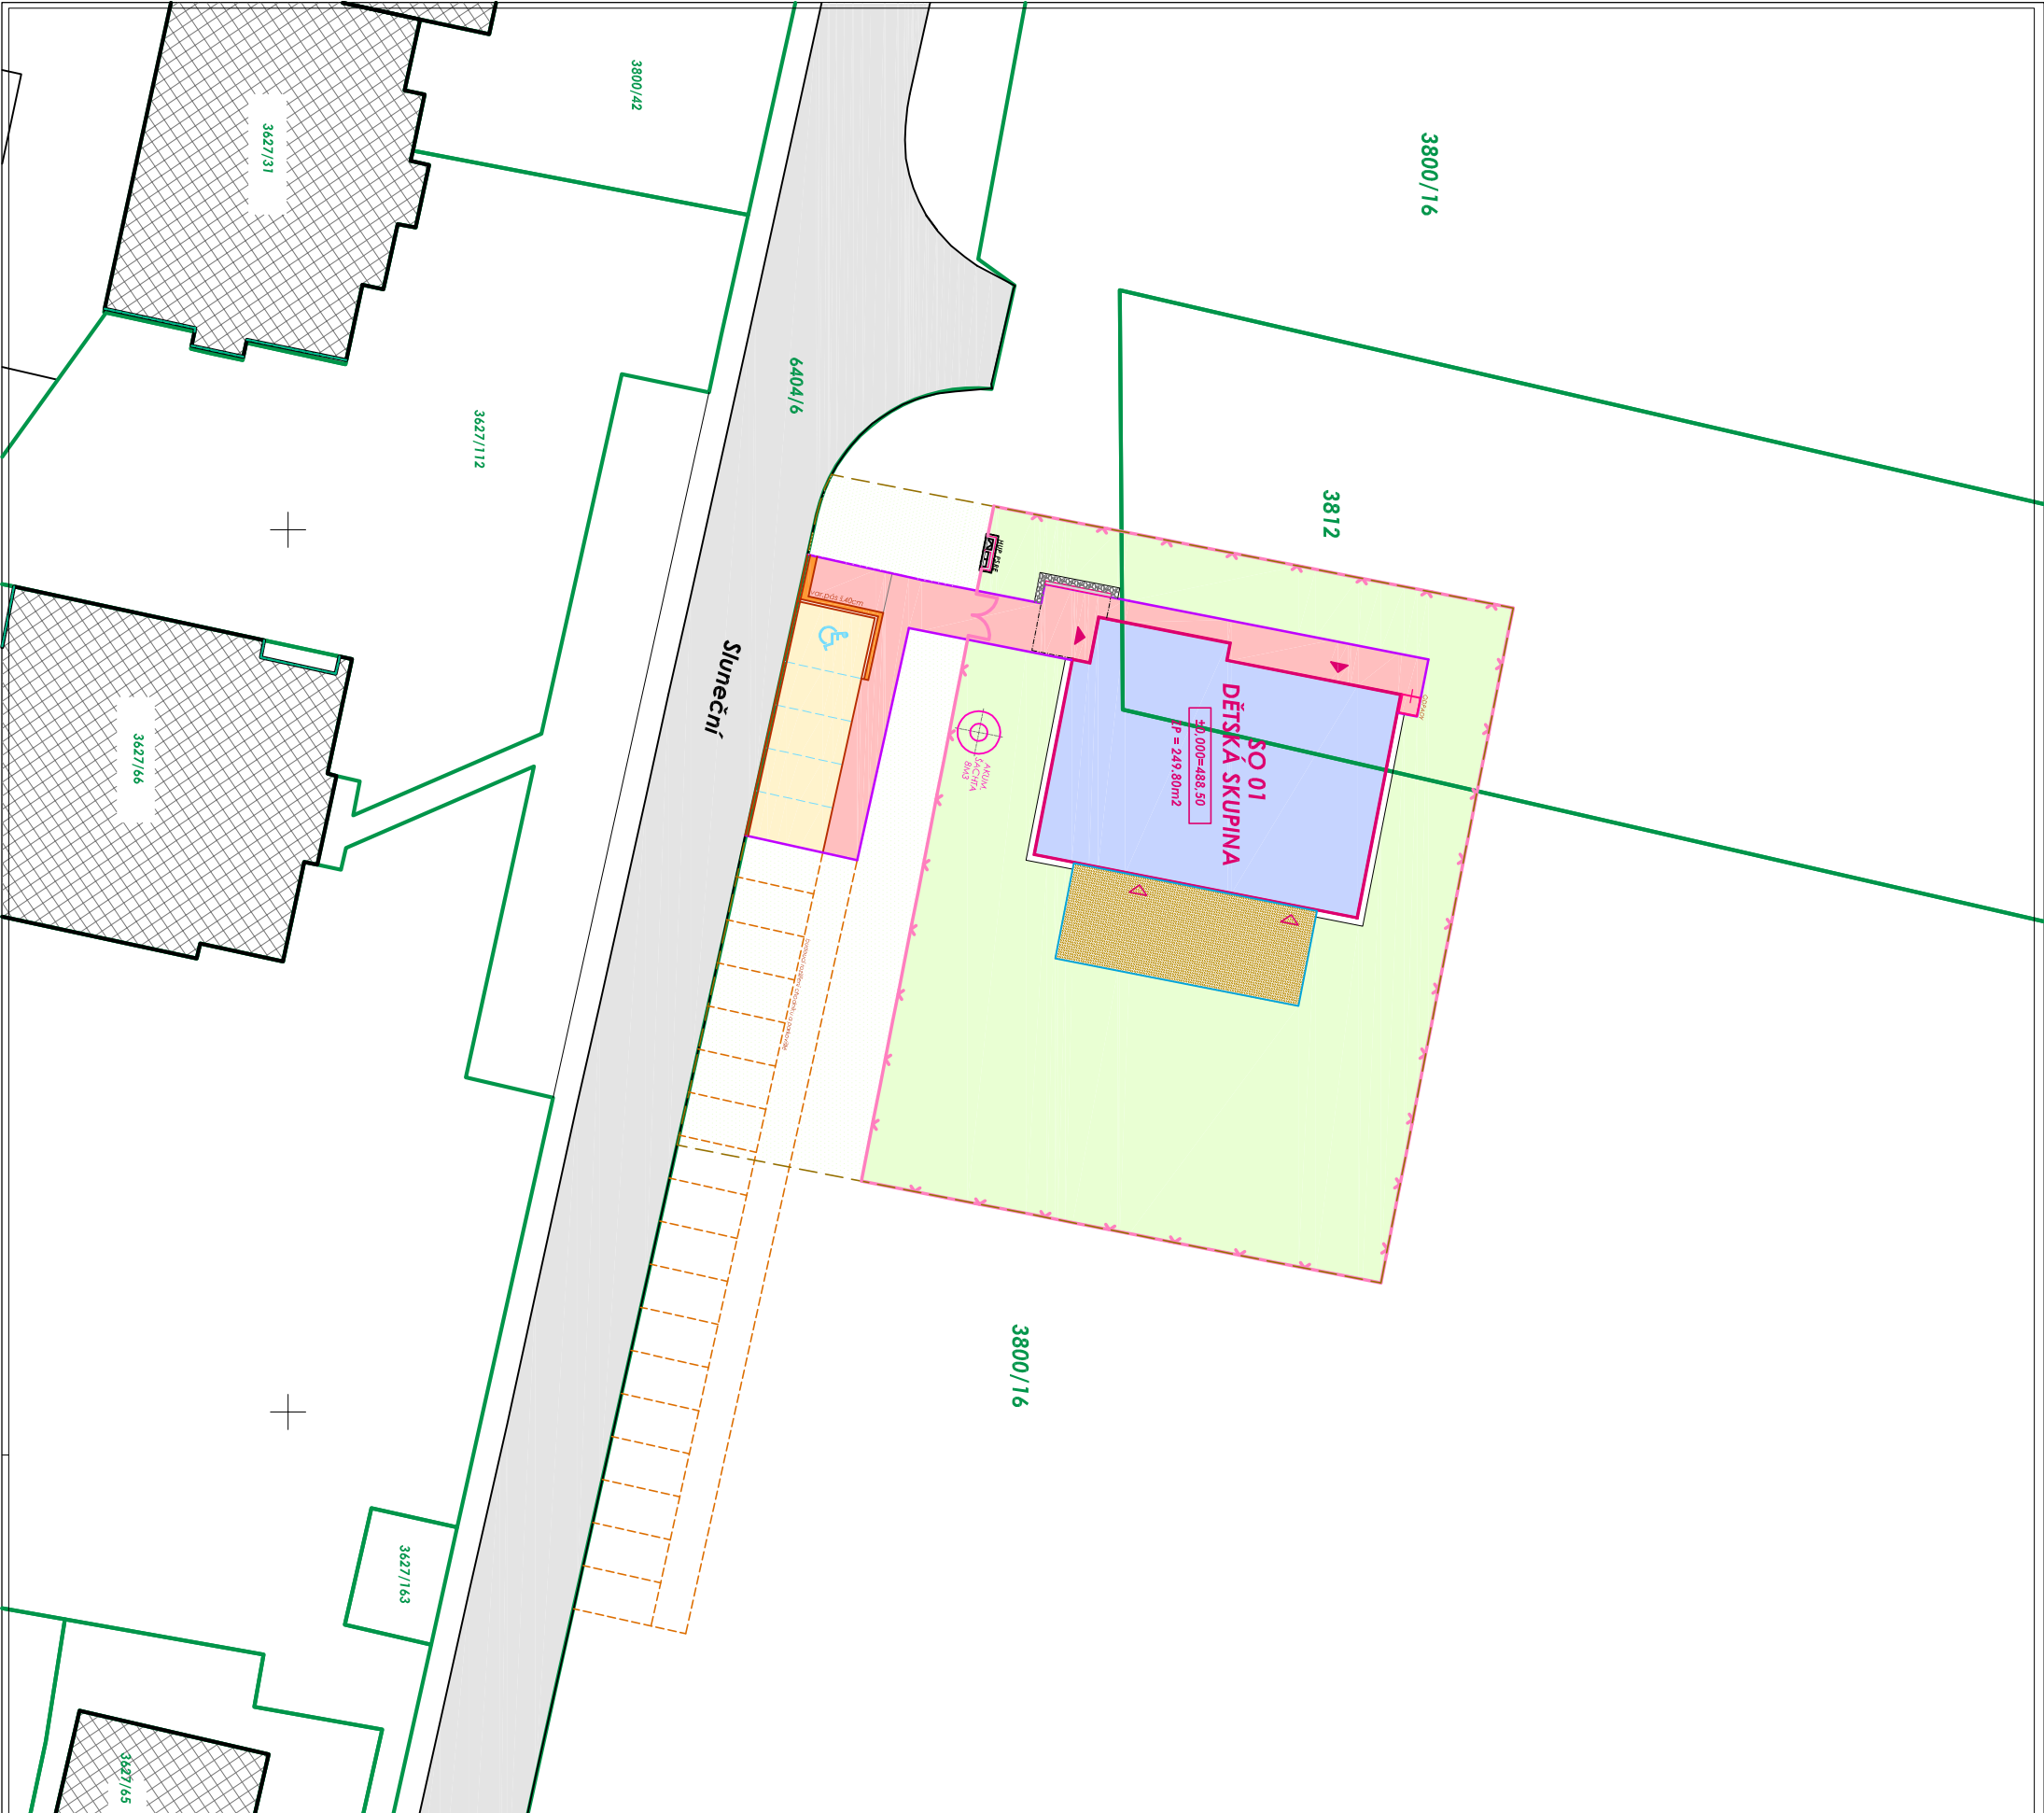

LEGENDA PLOCH:

SO01 Dětská skupina
zp = 249,80m²

SO01 Terasa pro DS
průžkový povrch
plocha 99,40m²

SO02 Chodník a pochůzná plochy
bet.zámek,dlažba tl.60mm - barva šedá / rozm. 20x10cm - parketa / , do obruby h=6cm
plocha 118,0m²

SO02 Parkovací stání pro DS
dlažba bet.zámek.tl. 80mm - barva šedá / rozm. 20x10cm - parketa / , do obruby h=10cm
plocha 65,0m²

Místní komunikace ul.Sluneční
asfalt,povrch bez úpravy

Plochy sadových úprav / zahrada a předzahrada/ - travní porost a výsadba

SO02 Oplocení
dřevěné výšky 1,50m , bez soklu , vstupní 2kř. brána š2,4m
délka 138,0m

±0,00 = 488,50m.n.m. = úroveň čisté podlahy v 1.NP

ZP = 249,80m²

VEDOUcí PROJEKTANT		PROJEKTANT		VYPRACOVAL		VÝKRES Č.	
ING. ARCHEVA UCHYTILOVÁ		SIMONA ŠTADÁNIOVÁ		ING. BOHUMIL BEROUN		ING.ARCH. EVA UCHYTILOVÁ Sluneční 2095/5,594 01 Velké Meziříčí tel. : 608 519 730 IC 642 74 055 DČ 7355048085	
POZEMEK:		P.č. 3800/16 , 3812 , 6404/6		Kč:		VELKÉ MEZÍŘÍČÍ DČ 7355048085	
INVESTOR:		Město Velké Meziříčí, Rodnická 29/1, 594 01 Velké Meziříčí					
AKCE:		DĚTSKÁ SKUPINA Velké Meziříčí , p.č. 3800/16 , 3812				FORMÁT 2x A4	
ODDĚl:		D.2. SO02 Komunikace a zp Oplocení				STUPEŇ DPŠ	
VÝKRES Č.:		D.2.2. SITUACE KATASTRÁLNÍ				ARCH.ČÍSLO: SS/2024/001/DPŠ	
						DATUM: 05/2024	
						MĚŘÍTKO: 1:400	