


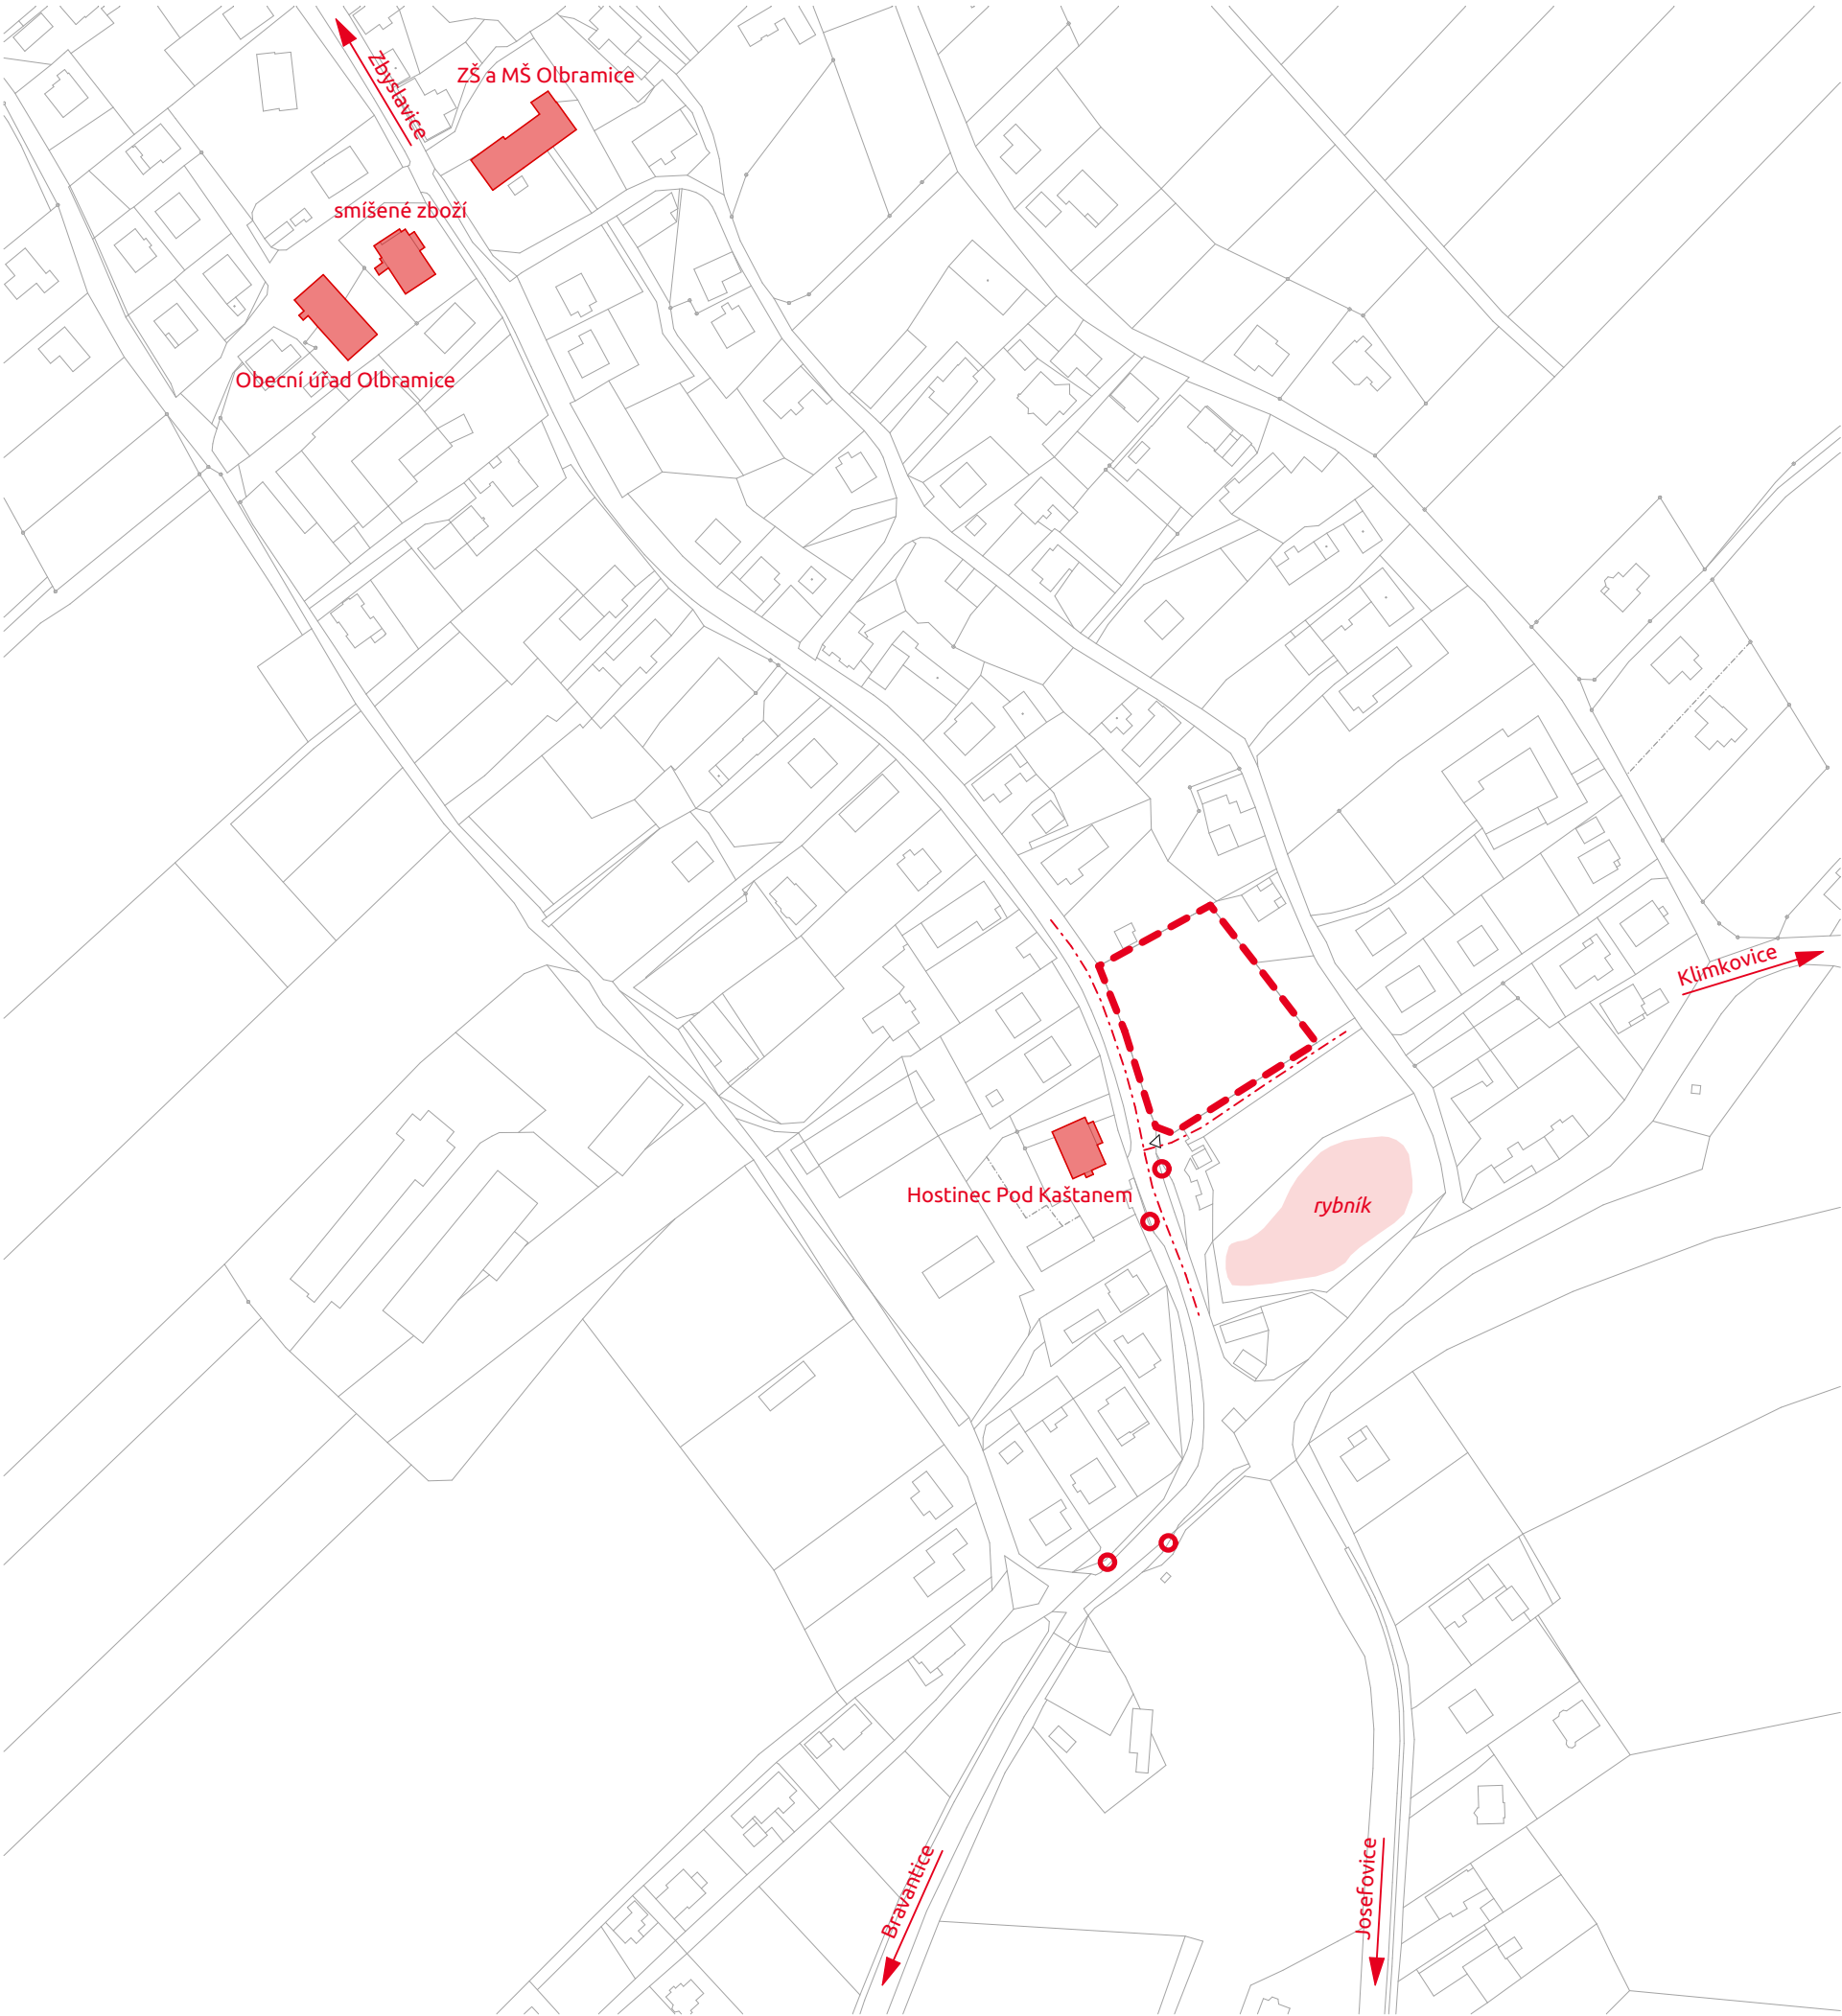

LEGENDA

hranice řešeného území
parc.č.: 541
obec: Olbramice
k.ú.: Olbramice
vlastník: Obec Olbramice

napojení na okolí

důležité objekty

napojení na komunikace

autobusová zastávka

vstup do řešeného území

PROJEKT Zázemí centra volného času	
ADRESA Katastrální území: Olbramice parc.č.: 541	
STAVEBNÍK Obec Olbramice	
NÁVRH POLYCHROME - architektonická platforma s.r.o. Tomáš Čech, Ing. arch. Roman Osika	
STUPEŇ PROJEKTU Dokumentace pro výběr zhotovitele, vyhotovená v podrobnosti DSP dle vyhl. 499/2006	
POLYCHROME	
ČÁST PROJEKTU Situační výkresy	
ZODPOVĚDNÝ PROJEKTANT Ing. arch. Roman Osika	
POZNÁMKA projektová dokumentace nenahrazuje prováděcí dokumentaci	
VYPRACOVAL POLYCHROME - architektonická platforma s.r.o. Tomáš Čech, Ing. arch. Roman Osika, Ing. arch. Nikola Holásková	
VÝKRES situace - širší vztahy	
ČÍSLO VÝKRESU C.1	
DATUM 12.01.2025	PARÉ Č.
FORMÁT A3	
MĚŘÍTKO 1:2500	