


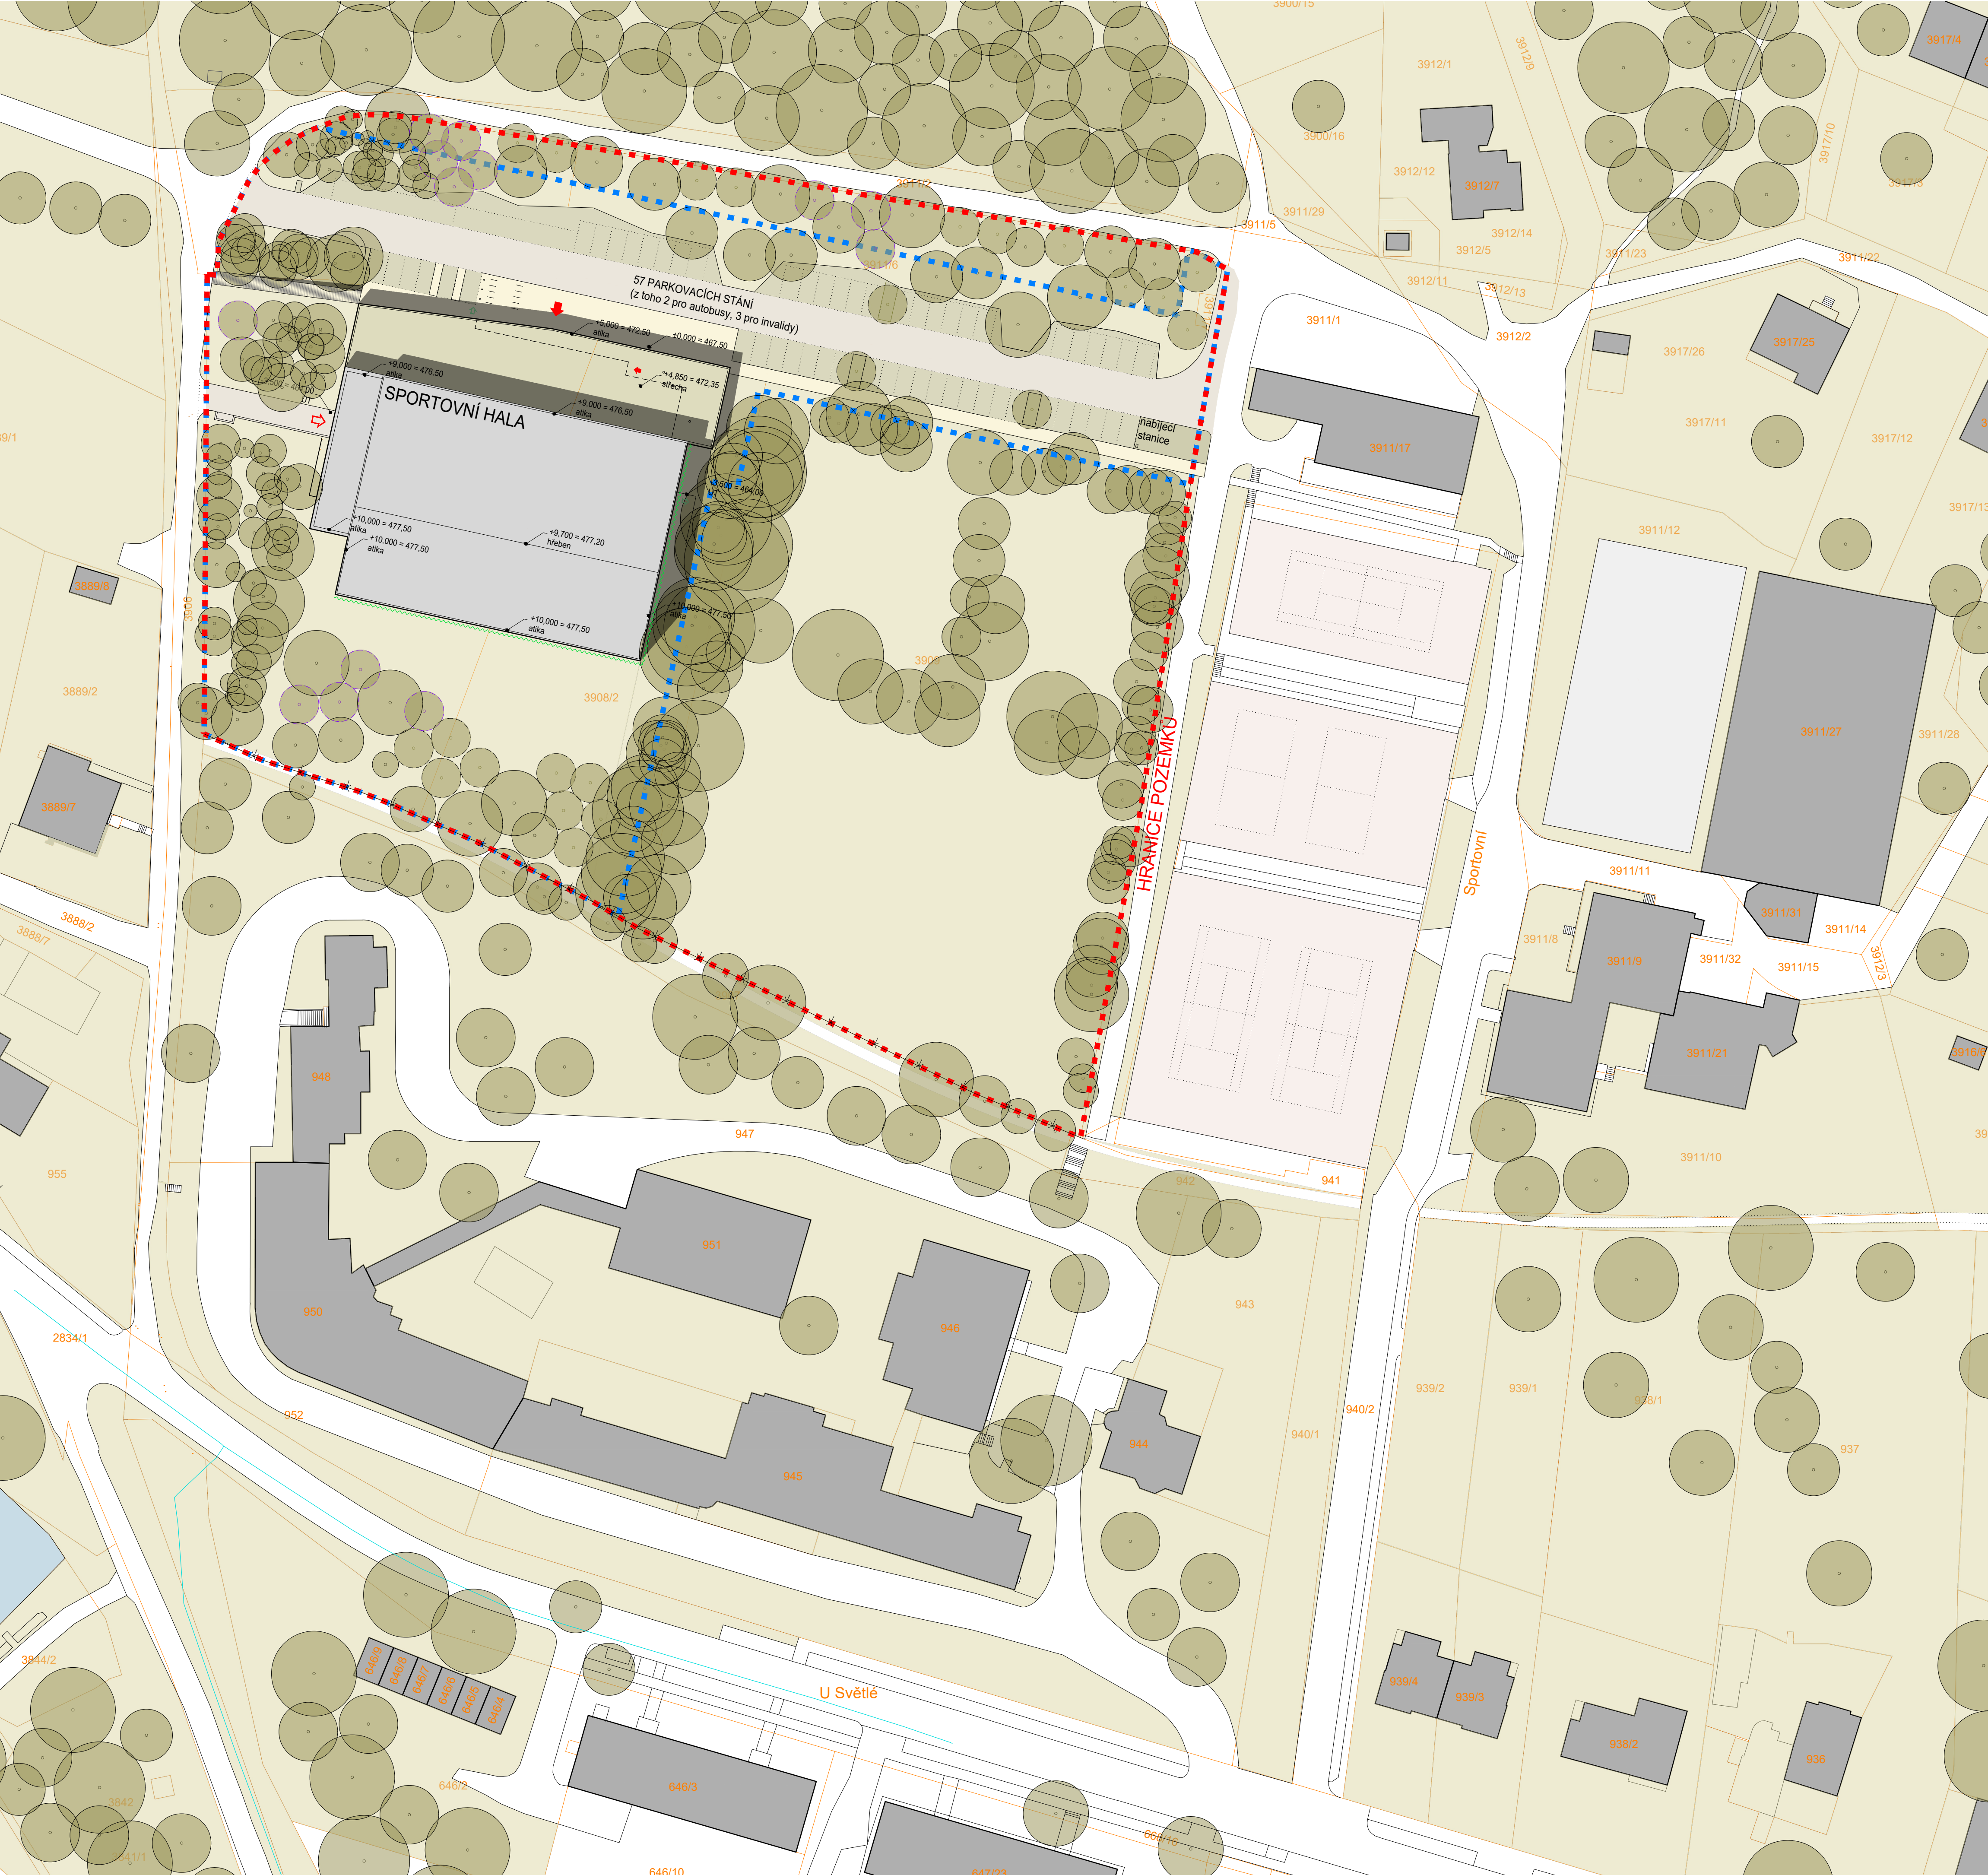

- LEGENDA
- KATASTR
  - HRANICE ŘEŠENÉHO ÚZEMÍ
  - HRANICE POZEMKU INVESTORA
  - EXISTUJÍCÍ ZÁSTAVBA
  - NAVRHOVANÝ OBJEKT
  - LEHKÉ OPLOČENÍ VYSOKÉ, 2M
  - VJEZDÍ / HLAVNÍ VSTUP DO OBJEKTU
  - ÚNIKOVÝ VÝCHOD Z OBJEKTU
  - ZELEŇ NAVRHOVANÁ
  - ZELEŇ NAVRHOVANÁ NA STŘECHÁCH
  - ZELEŇ STÁVAJÍCÍ
  - STÁVAJÍCÍ KOMUNIKACE A CHODNÍKY
  - SILNICE - ASFALTOBETONOVÝ POVRCH
  - PARKING - ZATRAVŇOVACÍ DLÁŽBA
  - CHODNÍKY - ŽULOVÁ KOSTKA
  - CHODNÍKY - LÁVKA
  - STROM STÁVAJÍCÍ
  - STROM NAVRHOVANÝ
  - POPÍNAVÉ ROSTLINY NAVRHOVANÉ

±0,000 = 467,50 m n. m.

**SPORTOVNÍ HALA VELKÉ MEZIŘÍČÍ**

U Světlé, Velké Meziříčí

investor:

Město Velké Meziříčí

Radnická 29/1, 594 13 Velké Meziříčí

architekt a generální projektant:

CUBOID ARCHITEKTI s.r.o.

Krohova 2595/43a, 160 00 Praha 6

stupeň:

**DOKUMENTACE PRO SPOLEČNÉ POVOLENÍ**

část:

C - SITUACNÍ VÝKRESY

zodpovědný projektant části:

CUBOID ARCHITEKTI s.r.o.

Krohova 2595/43a, 160 00 Praha 6

Ing. arch. Aleš Papp

vypracoval:

Ing. arch. Eliška Drbalová

datum:

06/2024

výkres:

ARCHITEKTONICKÁ SITUACE

měřítko:

1:500

kód výkresu:

číslo paré:

HVM\_DSR\_C.4\_00