


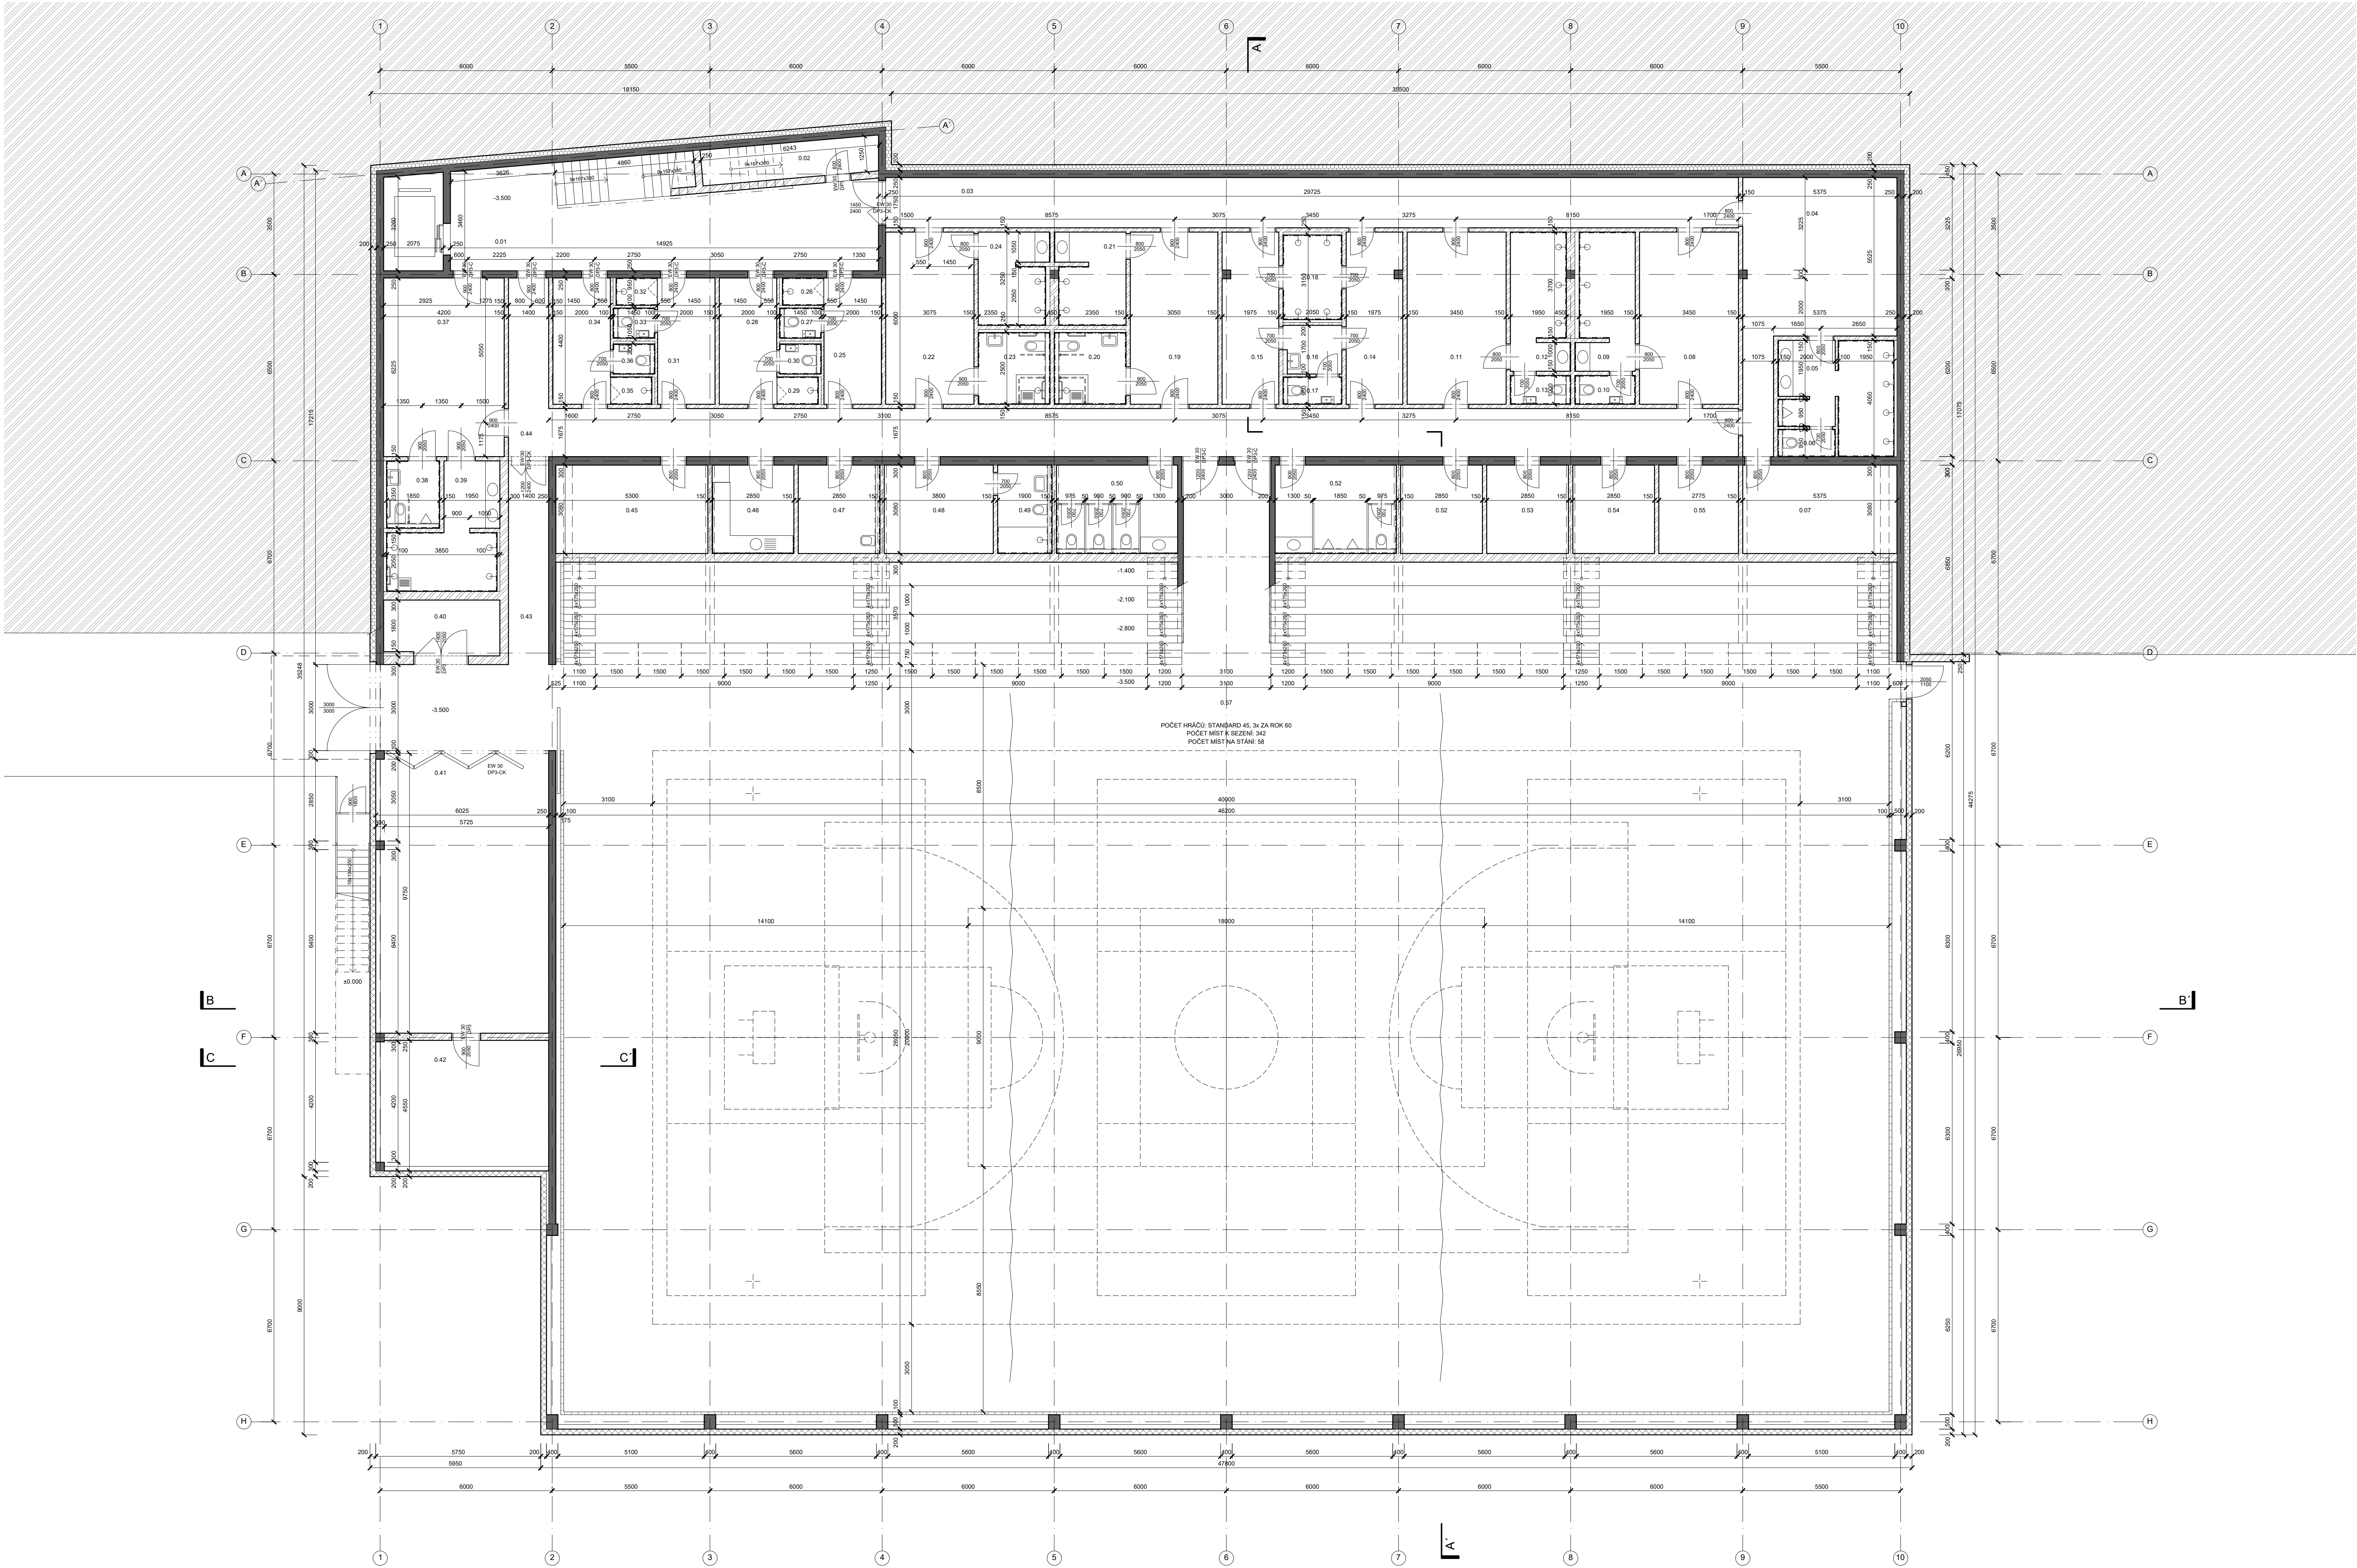

LEGENDA MATERIÁLŮ:

	ZELEZOBETON
	PRŮČKY ZDĚNÉ
	SANTÁRNÍ PRŮKA
	FASÁDNÍ PANELE
	TEPELNÁ ISOLACE - FASÁDA
	TEPELNÁ ISOLACE - XPS
	AKUSTICKÝ PANEĽ
	ZEMINA PŮVODNÁ
	ZEMINA NASYPANÁ

POZNÁMKY:
- NEZÁKLADOU SOUČÁSTI DOKUMENTACE JE TECHNICKÁ ZPRÁVA
- DOKUMENTACE JE ZPRACOVÁNA ZA ÚČELEM SPOLEČNÉHO POVOLENÍ, NENÍ
- ÚČELEM PROJEKTU JE USTANOVIT
- S.V. - SVĚTLÁ VÝŠKA MÍSTNOSTI
- STŘECHA JE OCHRÁNĚNA ZÁCHRANÝM SYSTEEMEM PRO REVIZI A ÚDRŽBU
- INSTALAČNÍ PROSTUPY MEZI POZÁRNÍMI ÚSEKY BUDOVY POZÁRNĚ UTEPĚNÝ

LEGENDA MÍSTNOSTI					
Č. M.	NAZEV MÍSTNOSTI	PLOCHA, m²	POVRCHY A ÚPRAVY		POZNÁMKA
			PODLAHA	STĚNY	
0.01	CHODBA	45.7	LITE TERACO	NÁTER LZA/VRACI	NÁTER LZA/VRACI BEZBARVÝ -
0.02	ELEKTRO ROZVODNA	7.7	EPOKSOVÁ STĚRKA	NÁTER LZA/VRACI	NÁTER LZA/VRACI BEZBARVÝ -
0.03	SPINÁVÁ CHODBA	52.9	EPOKSOVÁ STĚRKA	NÁTER LZA/VRACI	NÁTER LZA/VRACI BEZBARVÝ -
0.04	VELKÁ DOMÁCI SÁTKA	34.6	EPOKSOVÁ STĚRKA	NÁTER LZA/VRACI	NÁTER LZA/VRACI BEZBARVÝ - POOLAHOVĚ VYTÁPĚNÍ
0.05	HYGIENICKÉ ZÁZEMÍ - VELKÁ DOMÁCI SÁTKA	13.9	EPOKSOVÁ STĚRKA	NÁTER LZA/VRACI / KERAMICKÝ OBLAD	NÁTER LZA/VRACI BEZBARVÝ - POOLAHOVĚ VYTÁPĚNÍ
0.06	WC - VELKÁ DOMÁCI SÁTKA	1.9	EPOKSOVÁ STĚRKA	NÁTER LZA/VRACI / KERAMICKÝ OBLAD	NÁTER LZA/VRACI BEZBARVÝ - POOLAHOVĚ VYTÁPĚNÍ
0.07	SKLAD - VELKÁ DOMÁCI SÁTKA	16.6	EPOKSOVÁ STĚRKA	NÁTER LZA/VRACI	NÁTER LZA/VRACI BEZBARVÝ -
0.08	MALÁ SÁTKA	20.7	EPOKSOVÁ STĚRKA	NÁTER LZA/VRACI	NÁTER LZA/VRACI BEZBARVÝ - POOLAHOVĚ VYTÁPĚNÍ
0.09	HYGIENICKÉ ZÁZEMÍ - MALÁ SÁTKA	9.6	EPOKSOVÁ STĚRKA	NÁTER LZA/VRACI / KERAMICKÝ OBLAD	NÁTER LZA/VRACI BEZBARVÝ - POOLAHOVĚ VYTÁPĚNÍ
0.10	WC - MALÁ SÁTKA	2.1	EPOKSOVÁ STĚRKA	NÁTER LZA/VRACI / KERAMICKÝ OBLAD	NÁTER LZA/VRACI BEZBARVÝ - POOLAHOVĚ VYTÁPĚNÍ
0.11	MALÁ SÁTKA	20.7	EPOKSOVÁ STĚRKA	NÁTER LZA/VRACI	NÁTER LZA/VRACI BEZBARVÝ - POOLAHOVĚ VYTÁPĚNÍ
0.12	HYGIENICKÉ ZÁZEMÍ - MALÁ SÁTKA	9.6	EPOKSOVÁ STĚRKA	NÁTER LZA/VRACI / KERAMICKÝ OBLAD	NÁTER LZA/VRACI BEZBARVÝ - POOLAHOVĚ VYTÁPĚNÍ
0.13	WC - MALÁ SÁTKA	2.1	EPOKSOVÁ STĚRKA	NÁTER LZA/VRACI / KERAMICKÝ OBLAD	NÁTER LZA/VRACI BEZBARVÝ - POOLAHOVĚ VYTÁPĚNÍ
0.14	MALÁ SÁTKA	11.8	EPOKSOVÁ STĚRKA	NÁTER LZA/VRACI	NÁTER LZA/VRACI BEZBARVÝ - POOLAHOVĚ VYTÁPĚNÍ
0.15	MALÁ SÁTKA	11.8	EPOKSOVÁ STĚRKA	NÁTER LZA/VRACI	NÁTER LZA/VRACI BEZBARVÝ - POOLAHOVĚ VYTÁPĚNÍ
0.16	SPOLEČNÉ HYGIENICKÉ ZÁZEMÍ - MALÉ SÁTKY	3.5	EPOKSOVÁ STĚRKA	NÁTER LZA/VRACI / KERAMICKÝ OBLAD	NÁTER LZA/VRACI BEZBARVÝ - POOLAHOVĚ VYTÁPĚNÍ
0.17	SPOLEČNÉ WC - MALÉ SÁTKY	2.0	EPOKSOVÁ STĚRKA	NÁTER LZA/VRACI / KERAMICKÝ OBLAD	NÁTER LZA/VRACI BEZBARVÝ - POOLAHOVĚ VYTÁPĚNÍ
0.18	SPOLEČNÉ SPROCHY - MALÉ SÁTKY	6.2	EPOKSOVÁ STĚRKA	NÁTER LZA/VRACI / KERAMICKÝ OBLAD	NÁTER LZA/VRACI BEZBARVÝ - POOLAHOVĚ VYTÁPĚNÍ
0.19	SÁTKA PRO HANDICAPOVANÉ	16.3	EPOKSOVÁ STĚRKA	NÁTER LZA/VRACI	NÁTER LZA/VRACI BEZBARVÝ - POOLAHOVĚ VYTÁPĚNÍ
0.20	WC - HANDICAPOVANÉ	6.3	EPOKSOVÁ STĚRKA	NÁTER LZA/VRACI / KERAMICKÝ OBLAD	NÁTER LZA/VRACI BEZBARVÝ - POOLAHOVĚ VYTÁPĚNÍ
0.21	HYGIENICKÉ ZÁZEMÍ - HANDICAPOVANÉ	7.7	EPOKSOVÁ STĚRKA	NÁTER LZA/VRACI / KERAMICKÝ OBLAD	NÁTER LZA/VRACI BEZBARVÝ - POOLAHOVĚ VYTÁPĚNÍ
0.22	SÁTKA PRO HANDICAPOVANÉ	16.4	EPOKSOVÁ STĚRKA	NÁTER LZA/VRACI	NÁTER LZA/VRACI BEZBARVÝ - POOLAHOVĚ VYTÁPĚNÍ
0.23	WC - HANDICAPOVANÉ	6.3	EPOKSOVÁ STĚRKA	NÁTER LZA/VRACI / KERAMICKÝ OBLAD	NÁTER LZA/VRACI BEZBARVÝ - POOLAHOVĚ VYTÁPĚNÍ
0.24	HYGIENICKÉ ZÁZEMÍ - HANDICAPOVANÉ	7.7	EPOKSOVÁ STĚRKA	NÁTER LZA/VRACI / KERAMICKÝ OBLAD	NÁTER LZA/VRACI BEZBARVÝ - POOLAHOVĚ VYTÁPĚNÍ
0.25	SÁTKA - TRENEŘI	8.8	EPOKSOVÁ STĚRKA	NÁTER LZA/VRACI	NÁTER LZA/VRACI BEZBARVÝ - POOLAHOVĚ VYTÁPĚNÍ
0.26	SPRCHA - TRENEŘI	1.4	EPOKSOVÁ STĚRKA	NÁTER LZA/VRACI / KERAMICKÝ OBLAD	NÁTER LZA/VRACI BEZBARVÝ - POOLAHOVĚ VYTÁPĚNÍ
0.27	WC - TRENEŘI	1.6	EPOKSOVÁ STĚRKA	NÁTER LZA/VRACI / KERAMICKÝ OBLAD	NÁTER LZA/VRACI BEZBARVÝ - POOLAHOVĚ VYTÁPĚNÍ
0.28	SÁTKA - TRENEŘI	8.8	EPOKSOVÁ STĚRKA	NÁTER LZA/VRACI	NÁTER LZA/VRACI BEZBARVÝ - POOLAHOVĚ VYTÁPĚNÍ
0.29	SPRCHA - TRENEŘI	1.4	EPOKSOVÁ STĚRKA	NÁTER LZA/VRACI / KERAMICKÝ OBLAD	NÁTER LZA/VRACI BEZBARVÝ - POOLAHOVĚ VYTÁPĚNÍ
0.30	WC - TRENEŘI	1.6	EPOKSOVÁ STĚRKA	NÁTER LZA/VRACI / KERAMICKÝ OBLAD	NÁTER LZA/VRACI BEZBARVÝ - POOLAHOVĚ VYTÁPĚNÍ
0.31	SÁTKA - ROZHODČÍ	8.8	EPOKSOVÁ STĚRKA	NÁTER LZA/VRACI	NÁTER LZA/VRACI BEZBARVÝ - POOLAHOVĚ VYTÁPĚNÍ
0.32	SPRCHA - ROZHODČÍ	1.4	EPOKSOVÁ STĚRKA	NÁTER LZA/VRACI / KERAMICKÝ OBLAD	NÁTER LZA/VRACI BEZBARVÝ - POOLAHOVĚ VYTÁPĚNÍ
0.33	WC - ROZHODČÍ	1.6	EPOKSOVÁ STĚRKA	NÁTER LZA/VRACI / KERAMICKÝ OBLAD	NÁTER LZA/VRACI BEZBARVÝ - POOLAHOVĚ VYTÁPĚNÍ
0.34	SÁTKA - ROZHODČÍ	8.8	EPOKSOVÁ STĚRKA	NÁTER LZA/VRACI	NÁTER LZA/VRACI BEZBARVÝ - POOLAHOVĚ VYTÁPĚNÍ
0.35	SPRCHA - ROZHODČÍ	1.4	EPOKSOVÁ STĚRKA	NÁTER LZA/VRACI / KERAMICKÝ OBLAD	NÁTER LZA/VRACI BEZBARVÝ - POOLAHOVĚ VYTÁPĚNÍ
0.36	WC - ROZHODČÍ	1.6	EPOKSOVÁ STĚRKA	NÁTER LZA/VRACI / KERAMICKÝ OBLAD	NÁTER LZA/VRACI BEZBARVÝ - POOLAHOVĚ VYTÁPĚNÍ
0.37	VELKÁ SÁTKA	26.1	EPOKSOVÁ STĚRKA	NÁTER LZA/VRACI	NÁTER LZA/VRACI BEZBARVÝ - POOLAHOVĚ VYTÁPĚNÍ
0.38	WC PRO HANDICAPOVANÉ - VELKÁ SÁTKA	4.4	EPOKSOVÁ STĚRKA	NÁTER LZA/VRACI / KERAMICKÝ OBLAD	NÁTER LZA/VRACI BEZBARVÝ - POOLAHOVĚ VYTÁPĚNÍ
0.39	HYGIENICKÉ ZÁZEMÍ - VELKÁ SÁTKA	12.7	EPOKSOVÁ STĚRKA	NÁTER LZA/VRACI / KERAMICKÝ OBLAD	NÁTER LZA/VRACI BEZBARVÝ - POOLAHOVĚ VYTÁPĚNÍ
0.40	TECHNICKÁ MÍSTNOST	7.7	EPOKSOVÁ STĚRKA	NÁTER LZA/VRACI	NÁTER LZA/VRACI BEZBARVÝ -
0.41	CENTRÁLNÍ SKLAD	59.9	EPOKSOVÁ STĚRKA	NÁTER LZA/VRACI	NÁTER LZA/VRACI BEZBARVÝ -
0.42	KOTELNA	27.3	EPOKSOVÁ STĚRKA	NÁTER LZA/VRACI	NÁTER LZA/VRACI BEZBARVÝ -
0.43	CHODBA	28.6	EPOKSOVÁ STĚRKA	NÁTER LZA/VRACI	NÁTER LZA/VRACI BEZBARVÝ -
0.44	ČISTÁ CHODBA	61.3	EPOKSOVÁ STĚRKA	NÁTER LZA/VRACI	NÁTER LZA/VRACI BEZBARVÝ -
0.45	PROSTOR PRO ÚDRŽBARE	16.3	EPOKSOVÁ STĚRKA	NÁTER LZA/VRACI	NÁTER LZA/VRACI BEZBARVÝ - POOLAHOVĚ VYTÁPĚNÍ
0.46	KUCHYŇKA	8.8	EPOKSOVÁ STĚRKA	NÁTER LZA/VRACI / KERAMICKÝ OBLAD	NÁTER LZA/VRACI BEZBARVÝ - POOLAHOVĚ VYTÁPĚNÍ
0.47	OKLADOVÁ MÍSTNOST	8.8	EPOKSOVÁ STĚRKA	NÁTER LZA/VRACI / KERAMICKÝ OBLAD	NÁTER LZA/VRACI BEZBARVÝ -
0.48	OSĚTROVNA	11.8	EPOKSOVÁ STĚRKA	NÁTER LZA/VRACI	NÁTER LZA/VRACI BEZBARVÝ - POOLAHOVĚ VYTÁPĚNÍ
0.49	HYGIENICKÉ ZÁZEMÍ - OSĚTROVNA	5.9	EPOKSOVÁ STĚRKA	NÁTER LZA/VRACI / KERAMICKÝ OBLAD	NÁTER LZA/VRACI BEZBARVÝ - POOLAHOVĚ VYTÁPĚNÍ
0.50	WC ŽENY	13.0	EPOKSOVÁ STĚRKA	NÁTER LZA/VRACI / KERAMICKÝ OBLAD	NÁTER LZA/VRACI BEZBARVÝ - POOLAHOVĚ VYTÁPĚNÍ
0.51	WC MUŽI	13.0	EPOKSOVÁ STĚRKA	NÁTER LZA/VRACI / KERAMICKÝ OBLAD	NÁTER LZA/VRACI BEZBARVÝ - POOLAHOVĚ VYTÁPĚNÍ
0.52	ODLOŽOVÝ SKLAD	8.8	EPOKSOVÁ STĚRKA	NÁTER LZA/VRACI	NÁTER LZA/VRACI BEZBARVÝ -
0.53	ODLOŽOVÝ SKLAD	8.8	EPOKSOVÁ STĚRKA	NÁTER LZA/VRACI	NÁTER LZA/VRACI BEZBARVÝ -
0.54	ODLOŽOVÝ SKLAD	8.8	EPOKSOVÁ STĚRKA	NÁTER LZA/VRACI	NÁTER LZA/VRACI BEZBARVÝ -
0.55	ODLOŽOVÝ SKLAD	8.5	EPOKSOVÁ STĚRKA	NÁTER LZA/VRACI	NÁTER LZA/VRACI BEZBARVÝ -
0.57	HERNÍ PLOCHA	1227.3	SPORTOVNÍ PODLAHA CERTIFIKOVANÁ NA BAZI PVC	AKUSTICKÝ OBLAD	-
PLOCHA CELKEM		1971.8			

±0.000 = 467.50 m n. m.

SPORTOVNÍ HALA VELKÉ MEZÍŘICÍ

U Světlé, Velké Mezířicí

investor:

Město Velké Mezířicí

Rodnická 29/1, 594 13 Velké Mezířicí

architekt a generální projektant:

CUBOID ARCHITEKTI s.r.o.

Krohova 2595/43a, 160 00 Praha 6

stupeň:

DOKUMENTACE PRO SPOLEČNÉ POVOLENÍ

část:

D.1.1 - ARCHITEKTONICKO-STAVEBNÍ ŘEŠENÍ

zodpovědný projektant části:

CUBOID ARCHITEKTI s.r.o.

Krohova 2595/43a, 160 00 Praha 6

Ing. arch. Aleš Papp

vypracoval:

Ing. arch. Eliška Dřbalová

datum:

06/2024

výkres:

PŮDORYS 1.PP

měřítko:

1:100

kód výkresu:

číslo paré:

HVM_DSR_D.1.1_099_00