


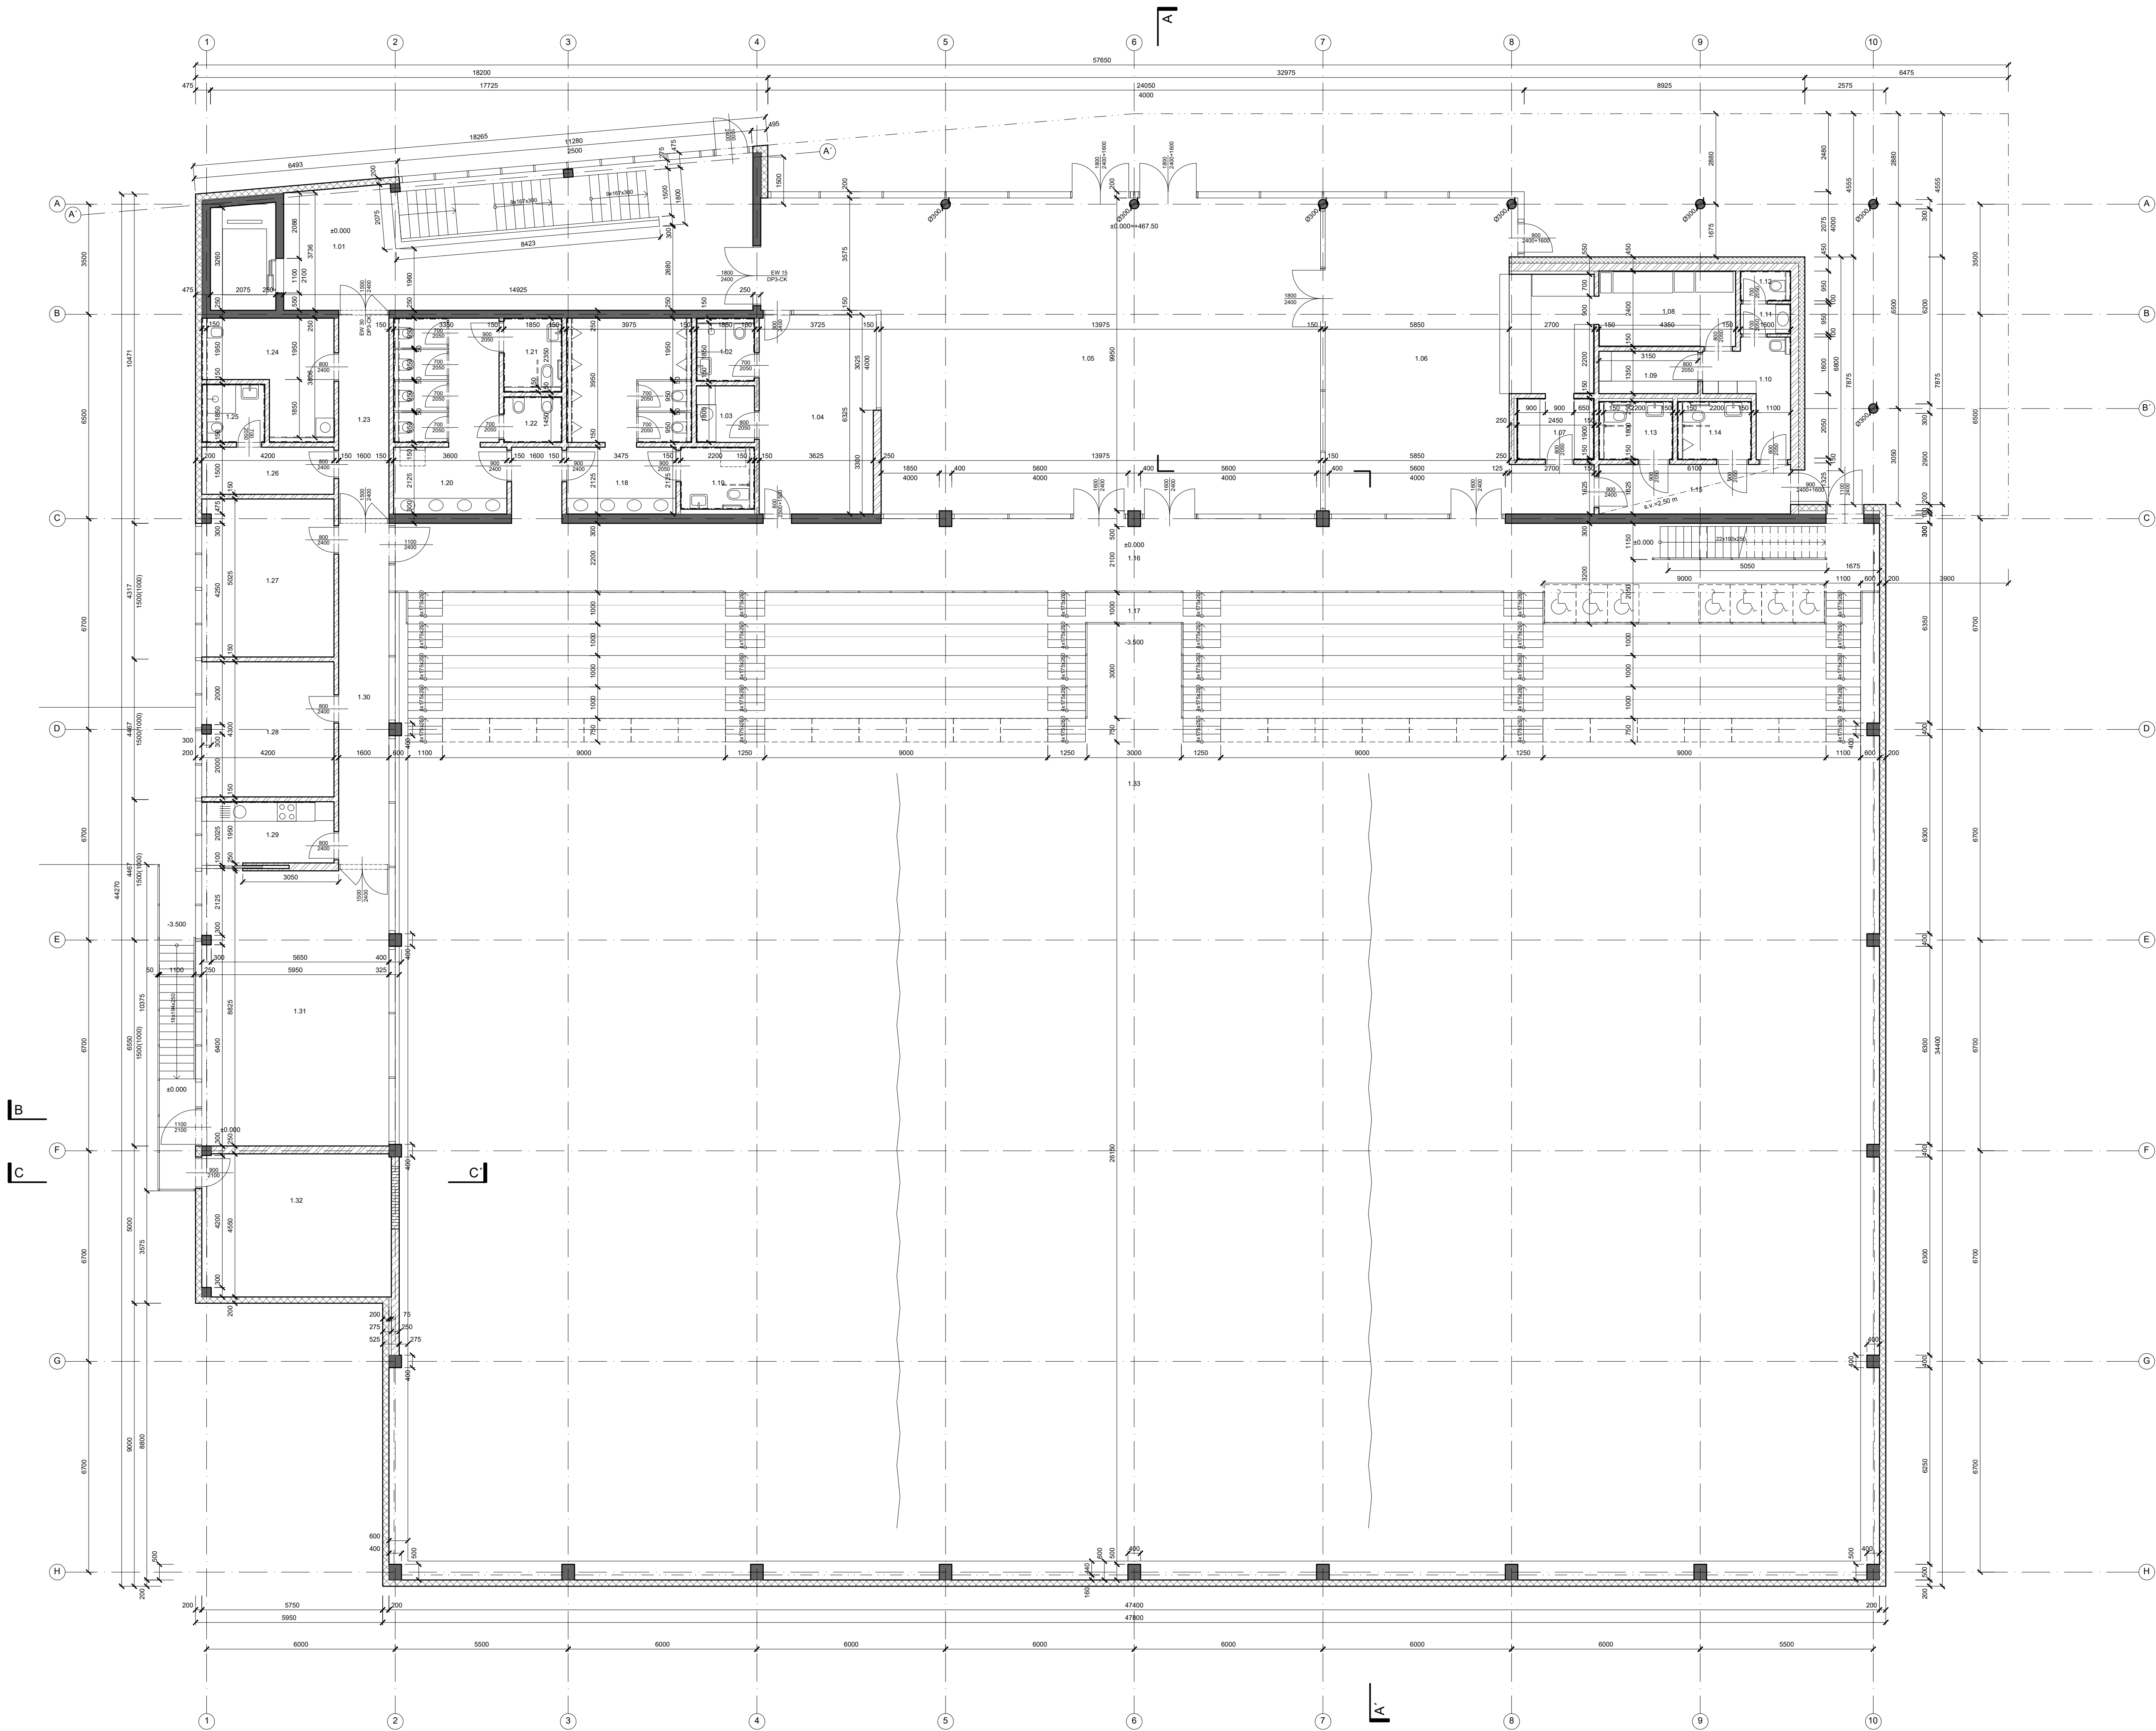

LEGENDA MATERIÁLŮ:

- ZELEZOBETON
- PRŮČKY ŽDĚNÉ
- SANTÁRNÍ PRŮKA
- FASÁDNÍ PANELE
- TEPELNÁ IZOLACE - FASÁDA
- TEPELNÁ IZOLACE - XPS
- AKUSTICKÝ PANELE
- ZEMLINA PŮVODNÍ
- ZEMLINA NASYPANÁ

POZNÁMKY:
- NEZÁKLADOU SOUČÁSTI DOKUMENTACE JE TECHNICKÁ ZPRÁVA
- DOKUMENTACE JE ZPRACOVÁNA ZA ÚČELEM SPOLEČNÉHO POVOLENÍ, NENÍ
URČENÁ K PROVEDENÍ STAVBY
- S.V. - SVĚTLÁ VÝŠKA MÍSTNOSTI
- STŘEDOK JE OCHRÁNĚN ZÁCHRANNÝM SYSTEEMEM PRO REVIZI A ÚDRŽBU
- INSTALAČNÍ PROSTUPY MEZI POŽÁRNÍMI ÚSEKY BUDOVY POŽÁRNĚ UTEMĚNÝ

LEGENDA MÍSTNOSTI						
Č. M.	NAZEV MÍSTNOSTI	PLOCHA, m ²	POVRCHY A ÚPRAVY			POZNÁMKA
			PODLAHA	STĚNY	STROPY	
1.01	CHODBA	65.9	LITE TERACO	NÁTER LIZAVIRACI	NÁTER LIZAVIRACI BEZBARVY	PODLAHOVÉ VYTÁPĚNÍ
1.02	TOILETY - RECEPCE	3.7	EPOKSOVÁ STĚRKA	NÁTER LIZAVIRACI / KERAMICKÝ OBLAD	NÁTER LIZAVIRACI BEZBARVY	PODLAHOVÉ VYTÁPĚNÍ
1.03	KUCHYŇKA - RECEPCE	3.3	EPOKSOVÁ STĚRKA	NÁTER LIZAVIRACI / KERAMICKÝ OBLAD	NÁTER LIZAVIRACI BEZBARVY	PODLAHOVÉ VYTÁPĚNÍ
1.04	RECEPCE	23.4	LITE TERACO	NÁTER LIZAVIRACI	NÁTER LIZAVIRACI BEZBARVY	PODLAHOVÉ VYTÁPĚNÍ
1.05	VSTUPNÍ HALA	154.6	LITE TERACO	NÁTER LIZAVIRACI	NÁTER LIZAVIRACI BEZBARVY	PODLAHOVÉ VYTÁPĚNÍ
1.06	BUKET	74.4	LITE TERACO	NÁTER LIZAVIRACI / KERAMICKÝ OBLAD	NÁTER LIZAVIRACI BEZBARVY	PODLAHOVÉ VYTÁPĚNÍ
1.07	MYTÍ STOLNÍHO NÁDOJE	4.8	EPOKSOVÁ STĚRKA	NÁTER LIZAVIRACI / KERAMICKÝ OBLAD	NÁTER LIZAVIRACI BEZBARVY	PODLAHOVÉ VYTÁPĚNÍ
1.08	PŘÍPRAVNA	10.5	EPOKSOVÁ STĚRKA	NÁTER LIZAVIRACI / KERAMICKÝ OBLAD	NÁTER LIZAVIRACI BEZBARVY	PODLAHOVÉ VYTÁPĚNÍ
1.09	SKLAD POTRAVIN	4.3	EPOKSOVÁ STĚRKA	NÁTER LIZAVIRACI / KERAMICKÝ OBLAD	NÁTER LIZAVIRACI BEZBARVY	PODLAHOVÉ VYTÁPĚNÍ
1.10	CHODBA S UKLEDEM	7.0	EPOKSOVÁ STĚRKA	NÁTER LIZAVIRACI	NÁTER LIZAVIRACI BEZBARVY	PODLAHOVÉ VYTÁPĚNÍ
1.11	WC PŘEDSÍŤ	1.6	EPOKSOVÁ STĚRKA	NÁTER LIZAVIRACI / KERAMICKÝ OBLAD	NÁTER LIZAVIRACI BEZBARVY	PODLAHOVÉ VYTÁPĚNÍ
1.12	WC PERSONÁL	1.5	EPOKSOVÁ STĚRKA	NÁTER LIZAVIRACI / KERAMICKÝ OBLAD	NÁTER LIZAVIRACI BEZBARVY	PODLAHOVÉ VYTÁPĚNÍ
1.13	WC ŽENY BEZBARVÉROVÉ	4.4	EPOKSOVÁ STĚRKA	NÁTER LIZAVIRACI / KERAMICKÝ OBLAD	NÁTER LIZAVIRACI BEZBARVY	PODLAHOVÉ VYTÁPĚNÍ
1.14	WC MUŽI BEZBARVÉROVÉ	4.4	EPOKSOVÁ STĚRKA	NÁTER LIZAVIRACI / KERAMICKÝ OBLAD	NÁTER LIZAVIRACI BEZBARVY	PODLAHOVÉ VYTÁPĚNÍ
1.15	CHODBA	9.9	LITE TERACO	NÁTER LIZAVIRACI	SDK PODHLAD HLADKY + NÁTER -	
1.16	OCHOZ HLEDIŠTĚ	120.6	LITE TERACO	NÁTER LIZAVIRACI	NÁTER LIZAVIRACI BEZBARVY	-
1.17	HLEDIŠTĚ	172.3	EPOKSOVÁ STĚRKA	NÁTER LIZAVIRACI	NÁTER LIZAVIRACI BEZBARVY	-
1.18	WC - MUŽI	23.2	EPOKSOVÁ STĚRKA	NÁTER LIZAVIRACI / KERAMICKÝ OBLAD	NÁTER LIZAVIRACI BEZBARVY	PODLAHOVÉ VYTÁPĚNÍ
1.19	WC - MUŽI HANDICAPOVANÍ	4.7	EPOKSOVÁ STĚRKA	NÁTER LIZAVIRACI / KERAMICKÝ OBLAD	NÁTER LIZAVIRACI BEZBARVY	PODLAHOVÉ VYTÁPĚNÍ
1.20	WC - ŽENY	21.1	EPOKSOVÁ STĚRKA	NÁTER LIZAVIRACI / KERAMICKÝ OBLAD	NÁTER LIZAVIRACI BEZBARVY	PODLAHOVÉ VYTÁPĚNÍ
1.21	WC - ŽENY HANDICAPOVANÉ	4.4	EPOKSOVÁ STĚRKA	NÁTER LIZAVIRACI / KERAMICKÝ OBLAD	NÁTER LIZAVIRACI BEZBARVY	PODLAHOVÉ VYTÁPĚNÍ
1.22	WC ŽENY - KABINA PRO OSOBNÍ HYGIENU	2.7	EPOKSOVÁ STĚRKA	NÁTER LIZAVIRACI / KERAMICKÝ OBLAD	NÁTER LIZAVIRACI BEZBARVY	PODLAHOVÉ VYTÁPĚNÍ
1.23	CHODBA	10.7	LITE TERACO	NÁTER LIZAVIRACI	NÁTER LIZAVIRACI BEZBARVY	-
1.24	UKLIDOVÁ MÍSTNOST S PROVOZOVNÍM SKLADEM A PRADELNOU	12.3	EPOKSOVÁ STĚRKA	NÁTER LIZAVIRACI	NÁTER LIZAVIRACI BEZBARVY	-
1.25	WC - ZAMĚSTNANCI	3.7	EPOKSOVÁ STĚRKA	NÁTER LIZAVIRACI / KERAMICKÝ OBLAD	NÁTER LIZAVIRACI BEZBARVY	PODLAHOVÉ VYTÁPĚNÍ
1.26	SATNA - ZAMĚSTNANCI	6.4	EPOKSOVÁ STĚRKA	NÁTER LIZAVIRACI	NÁTER LIZAVIRACI BEZBARVY	PODLAHOVÉ VYTÁPĚNÍ
1.27	KANCELÁŘ	21.0	KOBEREC	NÁTER LIZAVIRACI BEZBARVY	NÁTER LIZAVIRACI BEZBARVY	PODLAHOVÉ VYTÁPĚNÍ
1.28	KANCELÁŘ	18.0	KOBEREC	NÁTER LIZAVIRACI	NÁTER LIZAVIRACI BEZBARVY	PODLAHOVÉ VYTÁPĚNÍ
1.29	ZÁJEM / KUCHYŇKA	8.4	EPOKSOVÁ STĚRKA	NÁTER LIZAVIRACI / KERAMICKÝ OBLAD	NÁTER LIZAVIRACI BEZBARVY	PODLAHOVÉ VYTÁPĚNÍ
1.30	CHODBA	18.1	LITE TERACO	NÁTER LIZAVIRACI	NÁTER LIZAVIRACI BEZBARVY	PODLAHOVÉ VYTÁPĚNÍ
1.31	MULTIFUNKČNÍ SALONKOVNÁ VÝP.	52.2	LITE TERACO	NÁTER LIZAVIRACI	NÁTER LIZAVIRACI BEZBARVY	PODLAHOVÉ VYTÁPĚNÍ
1.32	TECHNICKÁ MÍSTNOST	27.3	EPOKSOVÁ STĚRKA	NÁTER LIZAVIRACI	NÁTER LIZAVIRACI BEZBARVY	-
1.33	PROSTOR HALY		NÁTER LIZAVIRACI	NÁTER LIZAVIRACI	NÁTER LIZAVIRACI	-
PLOCHA CELKEM		900.8				

±0.000 = 467.50 m n. m.
SPORTOVNÍ HALA VELKÉ MEZÍŘÍČI
U Světlé, Velké Mezířiči
investor:
Město Velké Mezířiči
Radnická 29/1, 594 13 Velké Mezířiči
architekt a generální projektant:
CUBOID ARCHITEKTI s.r.o.
Krohova 2595/43a, 160 00 Praha 6
stupeň:
DOKUMENTACE PRO SPOLEČNÉ POVOLENÍ
část:
D.1.1 - ARCHITEKTONICKO-STAVEBNÍ ŘEŠENÍ
zodpovědný projektant části:
CUBOID ARCHITEKTI s.r.o.
Krohova 2595/43a, 160 00 Praha 6
Ing. arch. Aleš Papp
vypracoval:
Ing. arch. Eliška Drbalová
datum:
06/2024
výkres:
PŮDORYS 1.NP
měřítko:
1:100
kód výkresu: číslo paré:
HVM_DSR_D.1.1_101_00